


LAYOUT OF PLANNED FACILITIES FOR VSR GOGAVAN

СХЕМА РАСПОЛОЖЕНИЯ ПЛАНИРУЕМЫХ СООРУЖЕНИЙ КТП "ГОГАВАН"

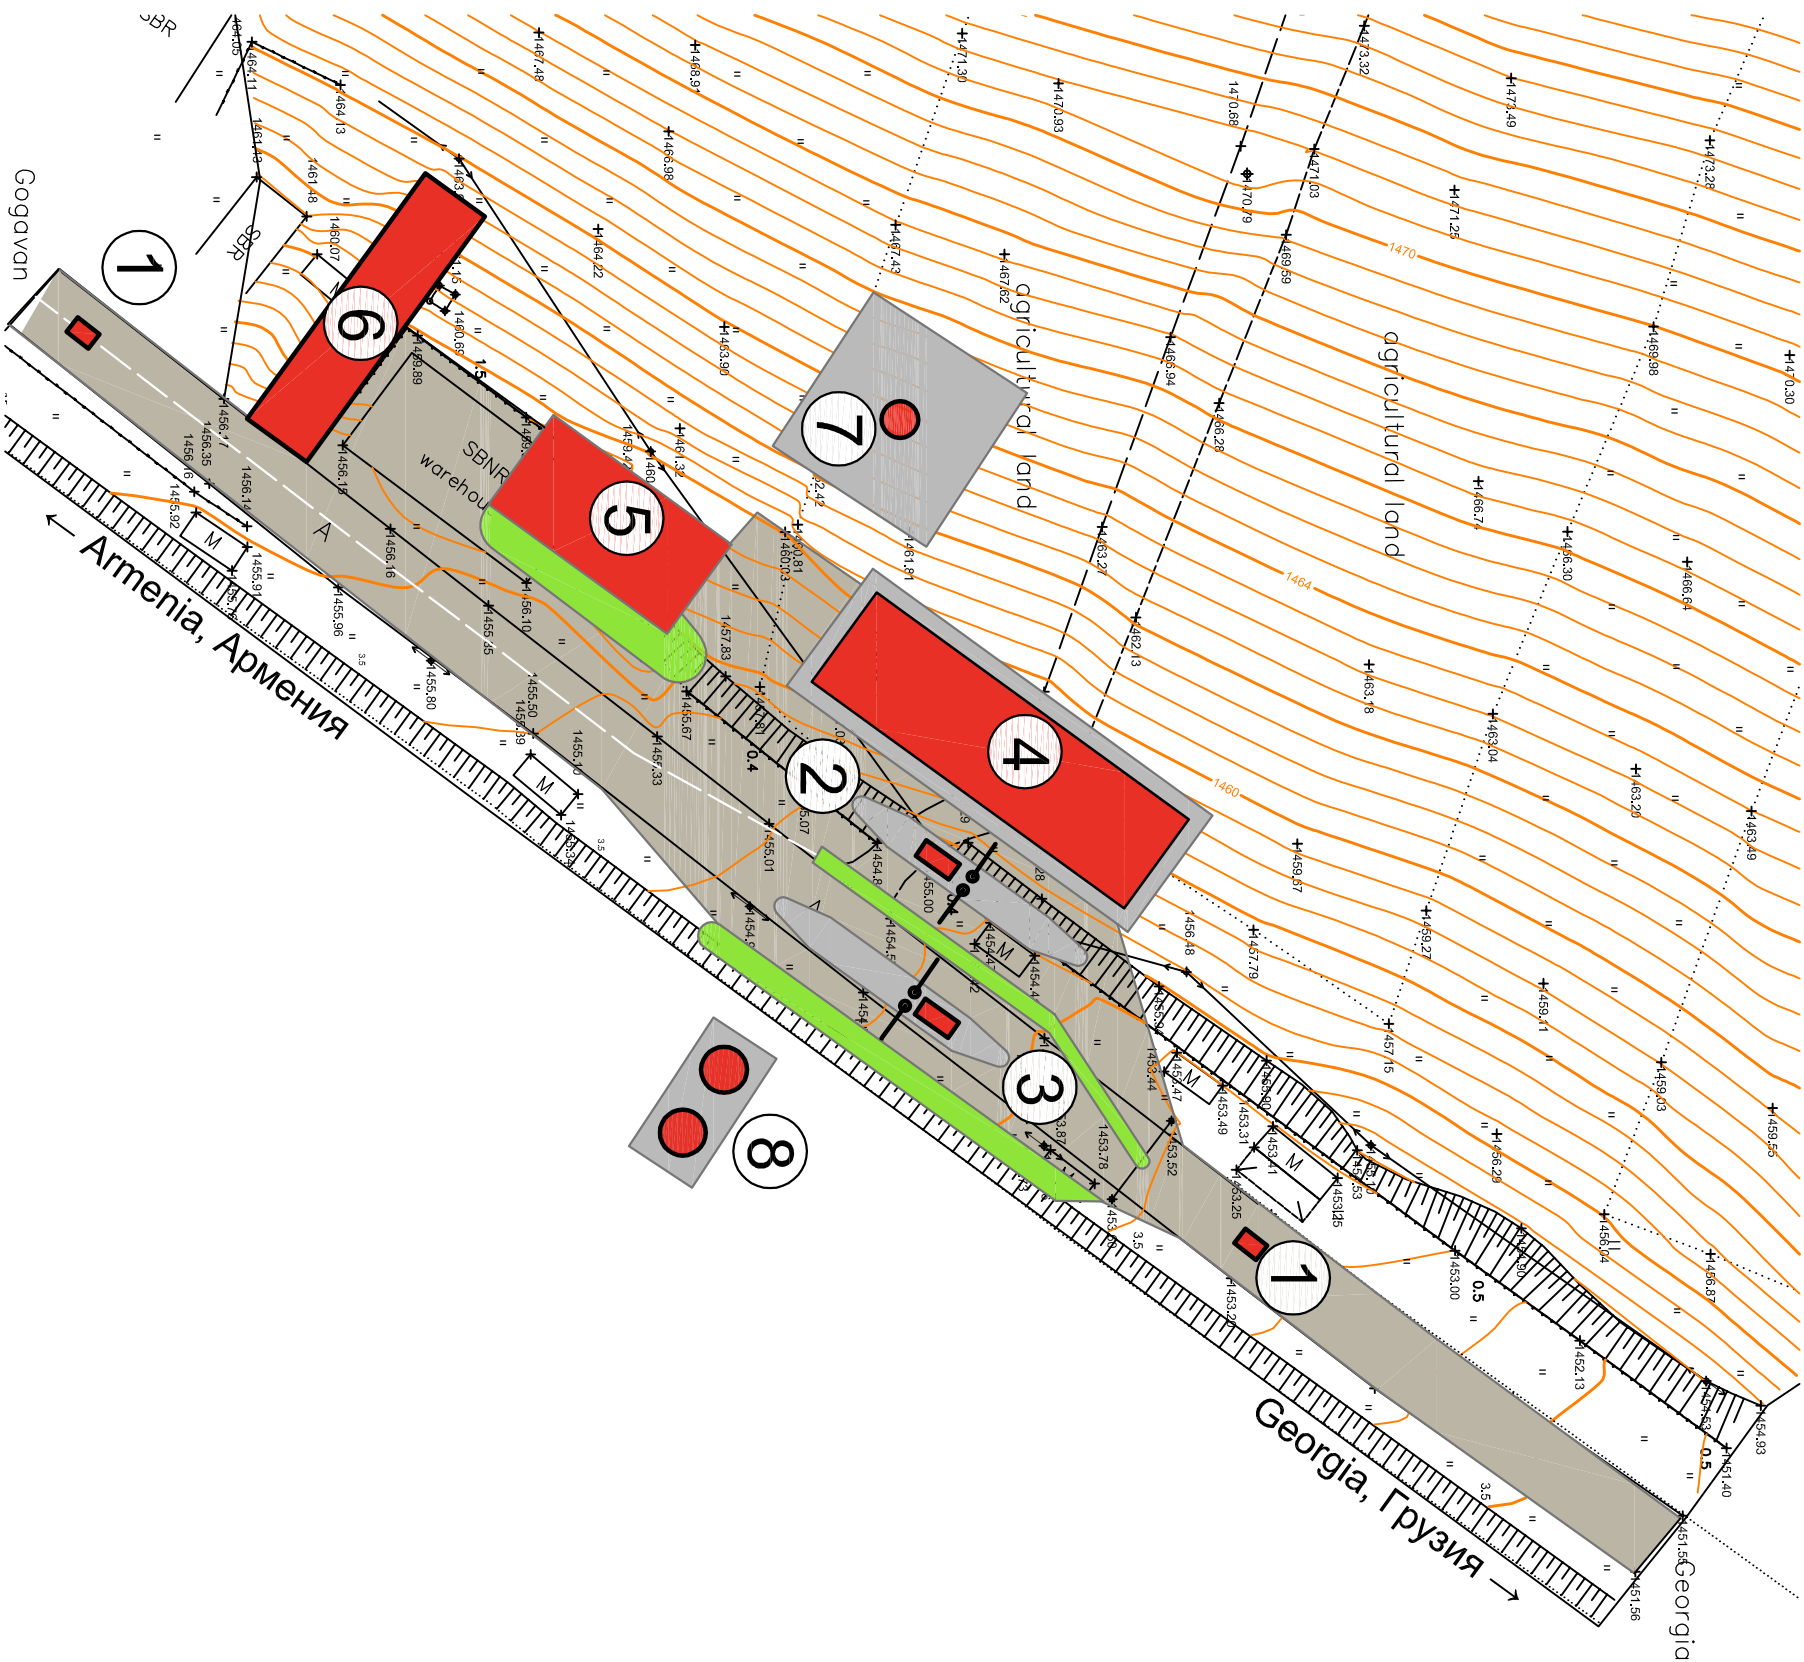

ЭКСПЛИКАЦИЯ:

1. Павильон пограничного контроля на въезде и выезде
2. Павильоны контроля на въезде
3. Павильоны контроля на выезде
4. Главное административное здание
5. Здание углубленного контроля автотранспорта
6. Хозяйственное здание
7. Артезианская скважина
8. Очистные сооружения

SCHEDULE:

1. Inward/outward control booth
2. Inward border and customs control facilities
3. Outward border and customs control facilities
4. Main office building
5. In-depth vehicles control facilities
6. Service building
7. Artesian well
8. Waste water treatment facilities