

Շ Ի Ն Ո Ւ Թ Յ Ո Ւ Ն Ն Ե Ր Ի Հ Ա Տ Ա Կ Ա Գ Ի Ծ

«Հայ ասպետ» ԿԲՀ /Կրթական բարեգործական հիմնադրամ/


Սնուն, ազգանուն, (անվանում)

Մարզ ք. Երևան


Համայնք Կենտրոն

Հասցե Արշակունյաց պող. 20


Մասշտաբ 1:200

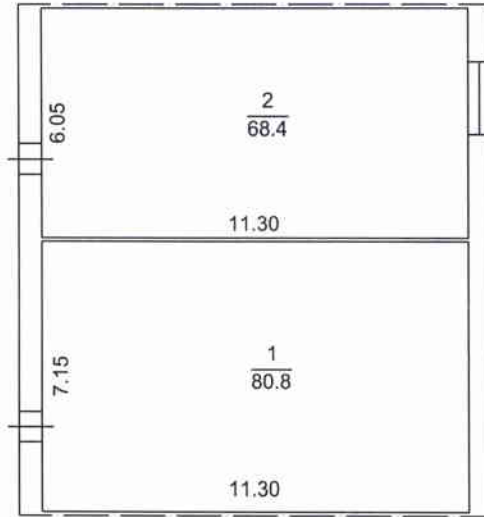


1.1 կուղ
D=0.6
d=0.1
H=2.9
h=2.6

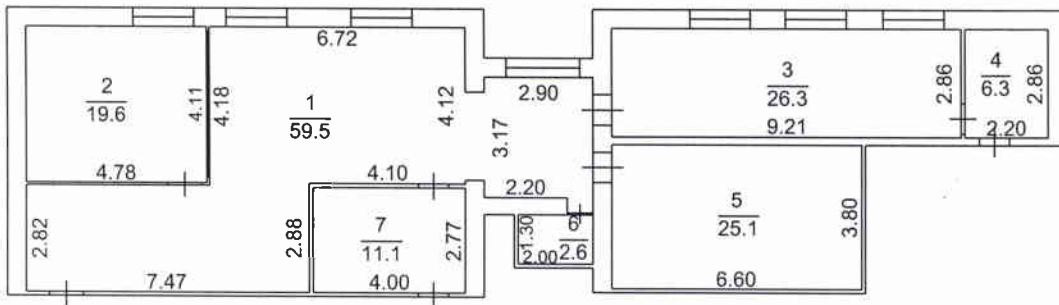

1.1 հարկ
D=0.5
d=0.05
H=3.2
h=2.9

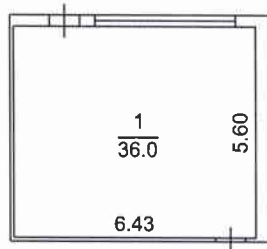

1.11 հարկ
D=0.5
d=0.1
H=3.1
h=2.9

Կատարող 
(տնօրագրողություն)
Որակավորման վկայականի
Իրավաբանական անձի

Գևորգ Մանուկյան
(անուն, ազգանուն)
217
(համարը)
27811004370
պետական գրանցման համարը

06.08.2012
(տրման ամիս ամսաթիվ)
"Ստեփրիկ" ՍՊԸ
(անվանումը)



Շ Ի Ն Ո Ւ Թ Յ Ո Ւ Ն Ն Ե Ր Ի Բ Ն Ո Ւ Թ Ա Գ Ի Ր

Հ/Հ	Մյուս ֆինանսական հաստատություն	Մյուս ֆինանսական հաստատություն	Միավոր	Մակերեսները (քմ)		Միջոցառումների քանակ	Միջոցառումների արժեքը (հազար դրամ)	(ն)	(ոլ)	Միջոցառումների արժեքը (հազար դրամ)	Միջոցառումների արժեքը (հազար դրամ)	Սահմանափակումներ				Սահմանափակումներ				Միջոցառումների արժեքը (հազար դրամ)							
				Միջոցառումների արժեքը (հազար դրամ)	
1	Հասարակական	Հասարակական	3	4	5	3	149,2	2,6	387,9	10	1991թ.	11	12	13	14	15	16	17	18	19	20	21	22	23	24	25	26
1	Հասարակական	Հասարակական	1	1	3	150,5	2,90	436,5	1991թ.												V	V					
1	Հասարակական	Հասարակական	2	2	3	36,0	2,9	104,4	1991թ.												V	V					

Շինությունների ընդհանուր մակերեսը (քմ)	Այլ թվում	
	Օրինական կառուցված (քմ)	Ինքնական կառուցված (քմ)
27	28	29
335,7	335,7	



15.07.2012
 (ամիս, ամսաթիվ)
 (ստորագրություն)


Գևորգ Մանուկյան
 (անուն, ազգանուն)
 06.08.2012թ.
 (տրման ամիս, ամսաթիվ)

Կատարող
 (Ստորագրություն)
 217
 (Համար)
 Ռազվադրաման վկայականի
 27811004370
 (պետական գրանցման համար)
 Իրավաբանական անձի
 "Ստեփրիկ" ՍՊԸ
 (անվանում)

ՇԻՆՈՒԹՅՈՒՆՆԵՐԻ ՍԽԵՄԱՏԻԿ ՀԱՏԱԿԱԳԻԾ

«Հայ ասպետ» ԿԲՀ /Կրթական բարեգործական հիմնադրամ/

Մարզ ք. երևան Անուն, ազգանուն, (ամվանում) Հասցե կրչակունյաց պող. 20

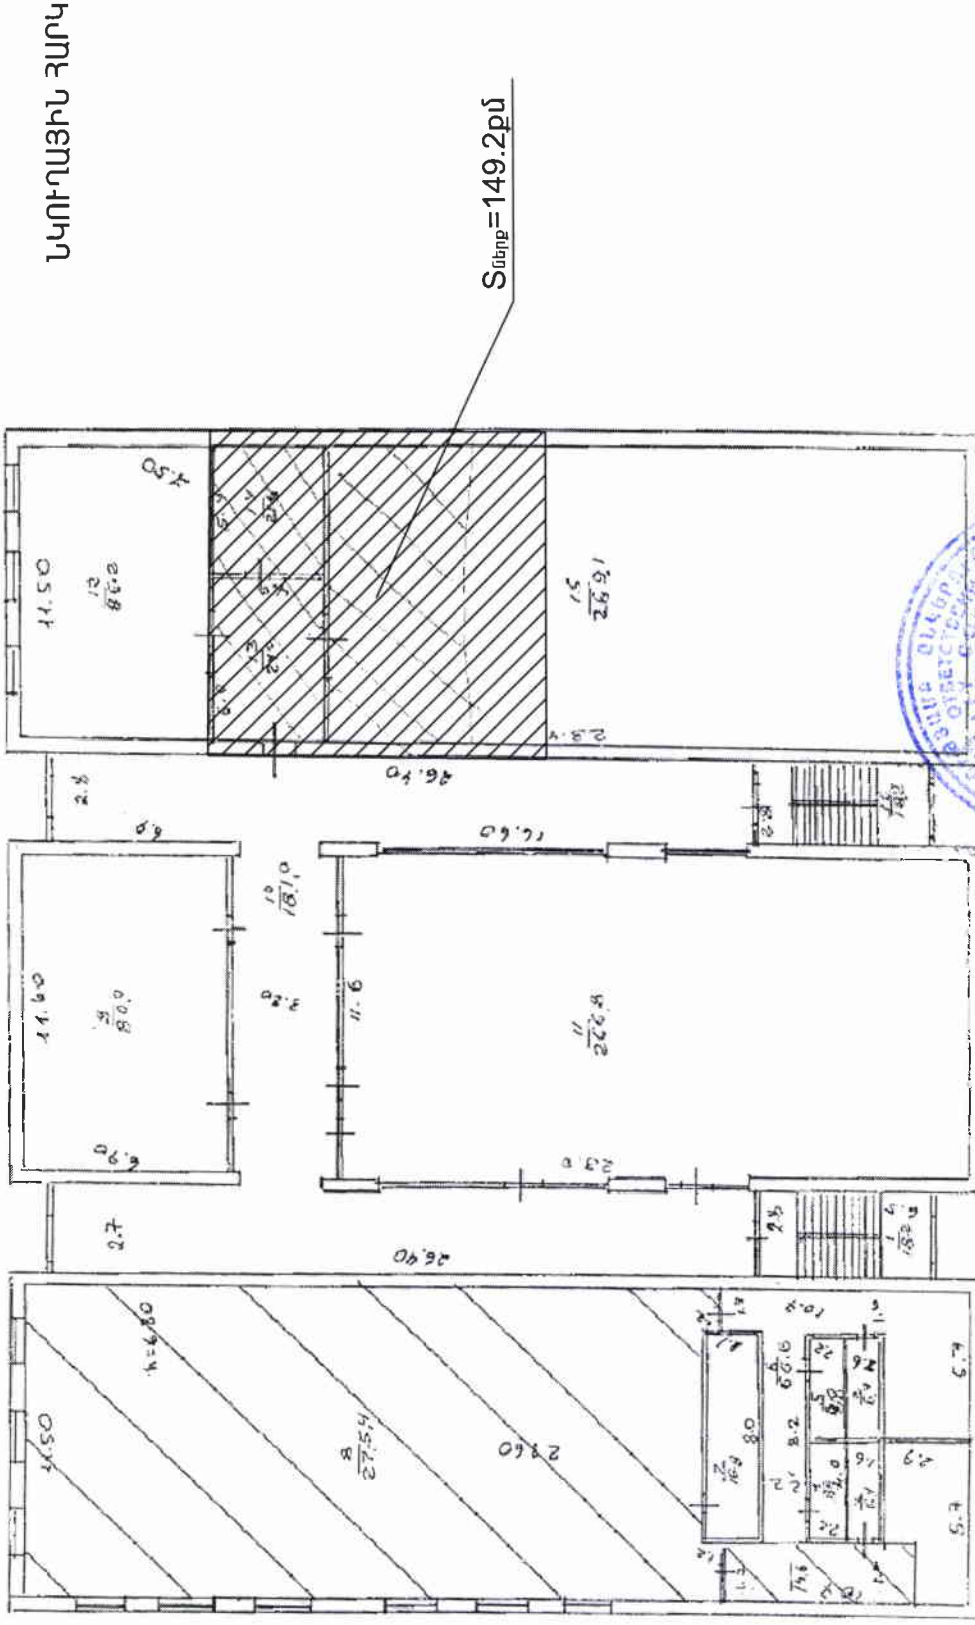

ՆԿՈՒՂԱՅԻՆ ՀԱՐԿ


$S_{\text{հորթ}} = 149.2 \text{ քմ}$



15.07.2012
(ամիս ամսաթիվ)
Կ.Տ.
(ստորագրություն)

06.08.2012
(տրման ամիս ամսաթիվ)
"Ստեփոյիկ" ՍՊԸ
(ամվանում)


Գևորգ Մանուկյան
(ամուն, ազգանուն)
217
(հասցի)
27811004370
Կիստական գրանցման համար


Կատարող 
(ստորագրություն)
Ռոսակալորման վկայականի
Իրավաբանական անձի

ՇԻՆՈՒԹՅՈՒՆՆԵՐԻ ՍԽԵՄԱՏԻԿ ՀԱՏԱԿԱԳԻԾ

«Հայ ասպետ» ԿԲԴ /Կրթական բարեգործական հիմնադրամ/

Մարզ ք. Երևան Համայնք Կենտրոն Անուն, ազգանուն, (անվանում) Հասցե կրչակունյաց պող. 20

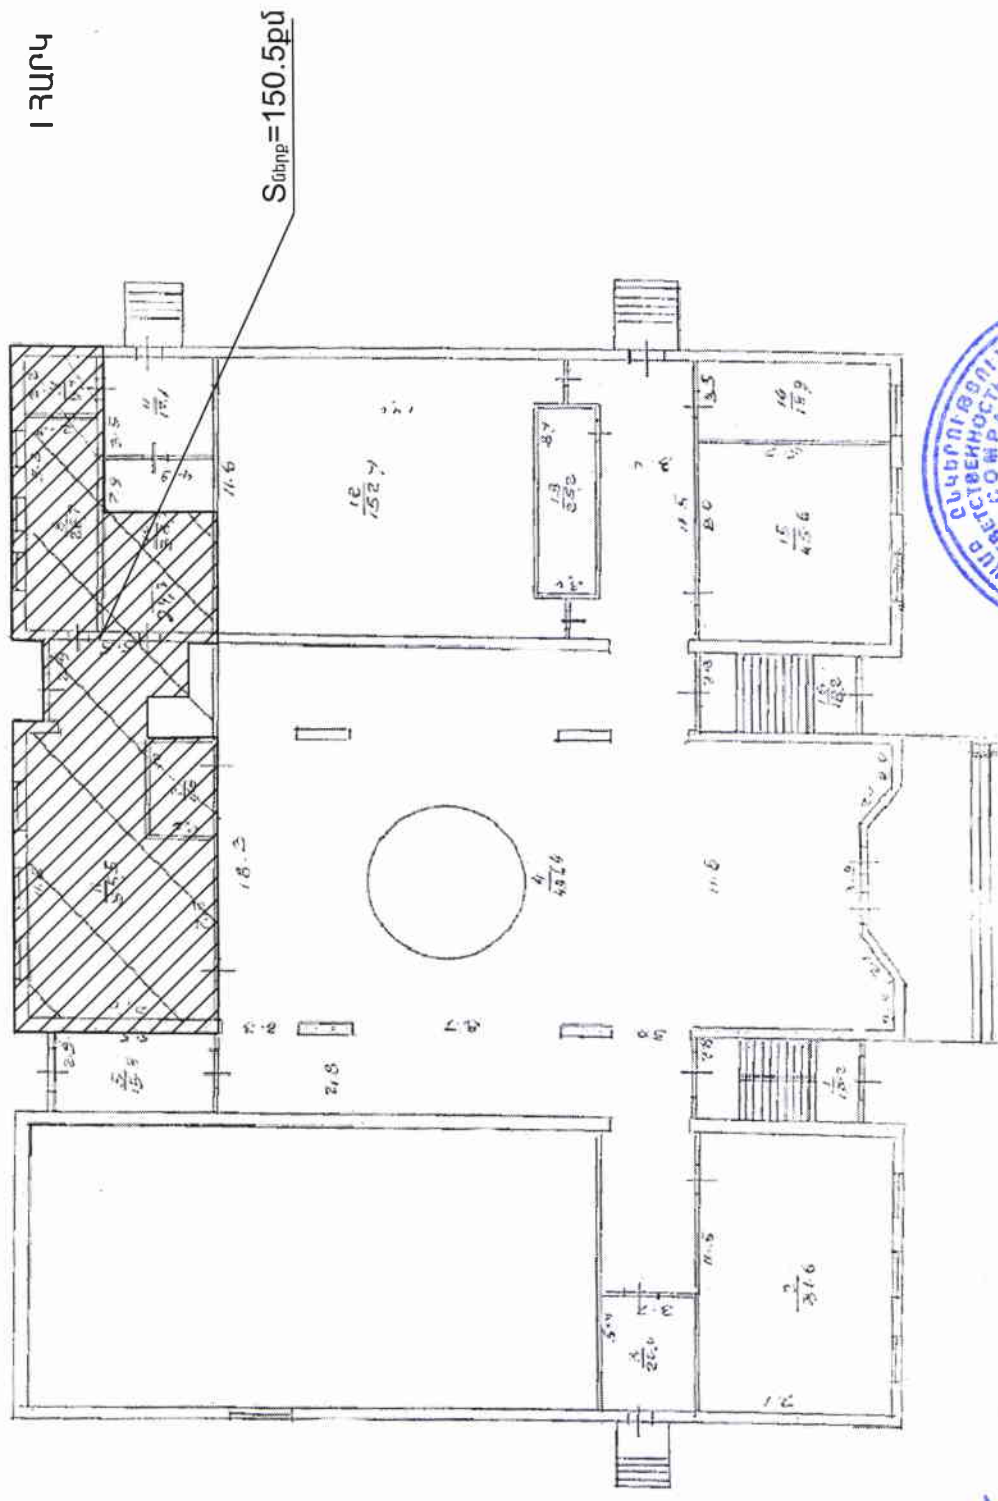

Կատարող  (ստորագրություն)
 Որակավորման վկայականի
 Իրավաբանական անձի

Փաղոց Մանուկյան
 (անուն, ազգանուն)
 217
 (համարը)
 27811004370
 պետական գրանցման համարը

06.08.2012
 (տրման ամիս ամսաթիվ)
 "Ստեփիկ" ՍՊԸ
 (անվանում)
 15.07.2013
 (ամիս ամսաթիվ)
 (ստորագրություն)



ՇԻՆՈՒԹՅՈՒՆՆԵՐԻ ՍԽԵՄԱՏԻԿ ՀԱՏԱԿԱԳԻԾ

«Հայ ասպետ» ԿԲՀ /Կրթական բարեգործական հիմնադրամ/

Անուն, ազգանուն, (ամականում)

Մարզ ք. երևան

Համայնք

Կենտրոն

Հասցե Արշակունյաց պող. 20

II ՀԱՊԿ



Գևորգ Մանուկյան
(անուն, ազգանուն)
217
(համարը)
27811004370
վետական գրանցման համարը

Կատարող (ստորագրություն)
Ռոսկալորձան վկայականի
Իրավաբանական անձի

06.08.2012
(տրամադրված ամսաթիվ)
"Ստեփիկ" ՍՊԸ
(ամականում)

15.07.2013
(ամիս ամսաթիվ)
(ստորագրություն)



ԵԶՐԱԿԱՑՈՒԹՅՈՒՆ

ք. Երևան, Կենտրոն, Արշակունյաց պող. 20

Կից ներկայացված հատակագծերում և սխեմաներում պատկերված է «Հայ ասպետ» ԿԲՀ-ի /Կրթական բարեգործական հիմնադրամ/ կողմից փաստացի օգտագործվող տարածքները:

Չափագրման արդյունքում պարզվեց, որ N2739398 վկայականի շինությունների հատակագծային մասում պատկերված չէր նկուղային հարկում դեպի թիվ 1 տարածք տանող դուռը և թիվ 2 տարածքում առկա պատուհանը:

Կատարող՝  /Գ. Մանուկյան/

Որակավորման վկայականի համարը՝ 217 տրման ամիս, ամսաթիվը՝ 06.08.2012թ.

«Ստեփրիկ» ՍՊԸ Գրանցման համարը 27811004370 Տնօրեն՝  Ս. Եփրիկյան/



Հայաստանի Հանրապետության կառավարությանն առընթեր
անշարժ գույքի կադաստրի պետական կոմիտե

Վ Կ Ա Յ Ա Կ Ա Ն N 0217

ԳԵՎՈՐԳ ՎԱՐԴԱՆԻ ՄԱՆՈՒԿՅԱՆԻՆ

քարտեզագրության, գեոդեզիայի, չափագրման (հաշվառման) և հողաշինարարության
գործունեության մասնագիտական որակավորման հանձնաժողովի
2 օգոստոսի 2012թ. եզրակացությամբ՝ արձանագրություն N 1
տրվել է

**ՔԱՐՏԵԶԱԳՐՈՂԻ, ԳԵՈԴԵԶԻՍՏԻ, ԶԱՓԱԳՐՈՂԻ
(ՀԱՇՎԱՌՈՂԻ), ՀՈՂԱՇԻՆԱՐԱՐԻ
ՈՐԱԿԱՎՈՐՈՄ**

ՀՀ կառավարությանն առընթեր
անշարժ գույքի կադաստրի
պետական կոմիտեի նախագահ



Ե.ԶԱԽԱՐԻԱՆ



<<6>> օգոստոսի 2012թ.