




ՔԱՂԱՔԱՑԻՆԵՐԻ ԸՆԴՈՒՆԱՐԱՆԻ ԴԻՋԻՏԱԿԱՆ ԴԱՏԱՆԻՑ					
ՆԱԽԱԳԾԵՑ	ԲԱՐՂԻ	ԳԾԱԳՐԻ ԱՆՎԱՆՈՒՄ	Մ	ԹԵՐԹԵՐ	ԹԵՐԹ
ԳԾԱԳՐՈՒՄ	Կ. ՄԱՐԿԱՐՅԱՆ	Պատերի շարվածք	1:50	17	2
				ԵՐԵՎԱՆ 2019	

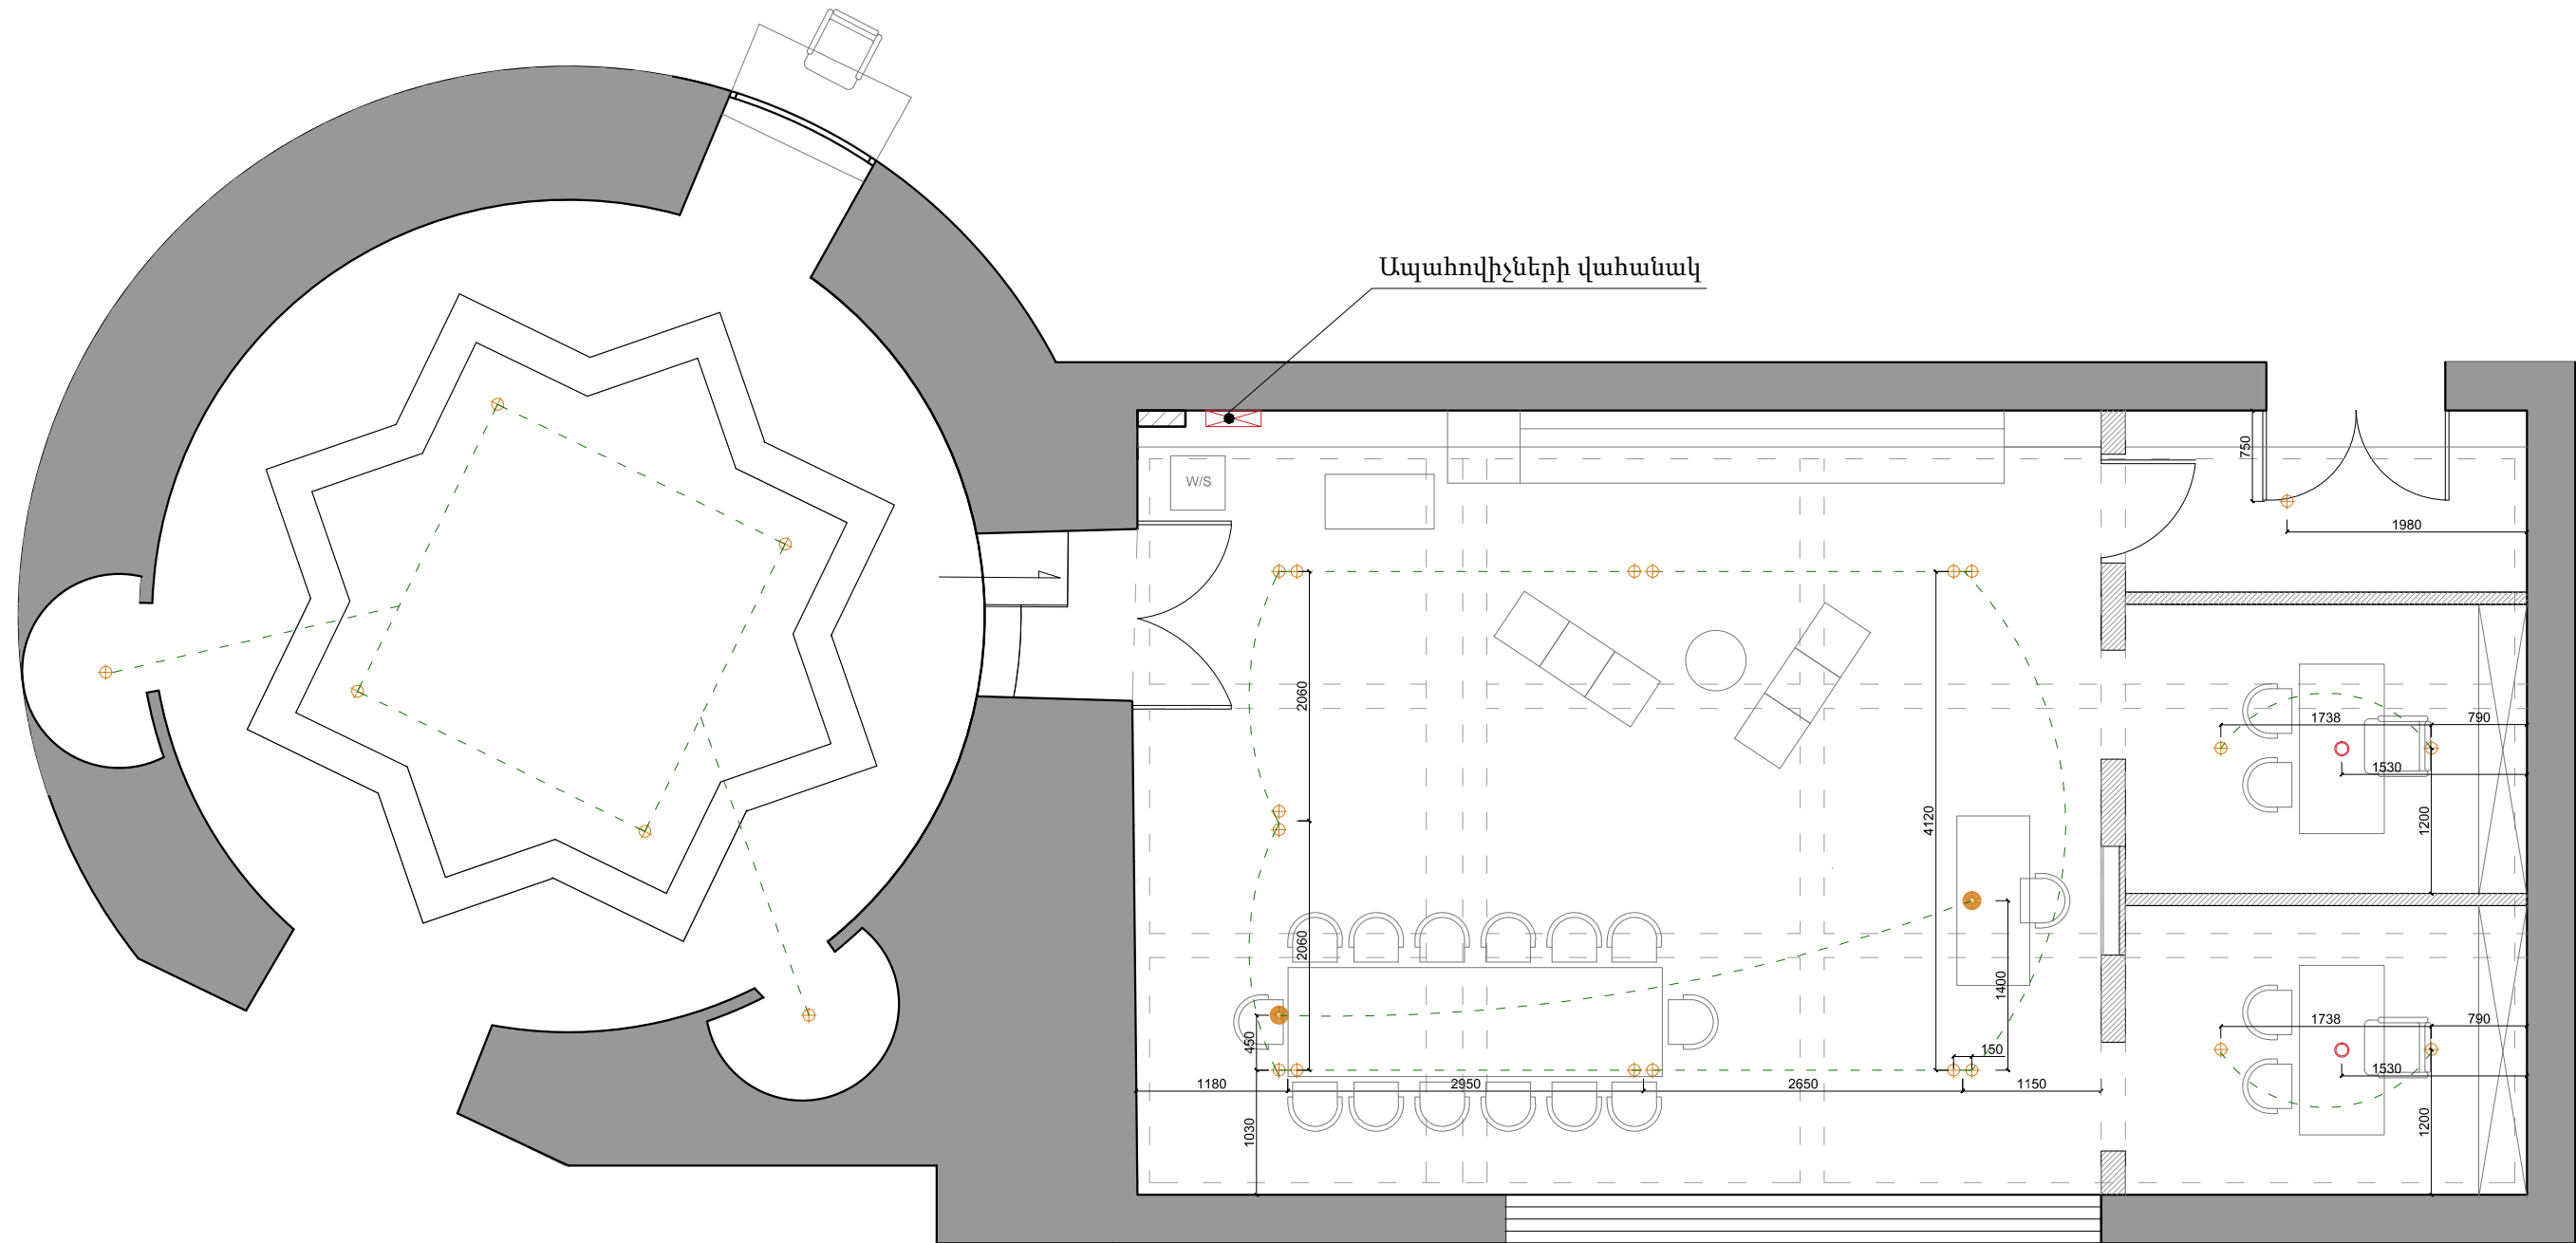

ՔԱՂԱՔԱՑԻՆԵՐԻ ԸՆԴՈՒՆԱՐԱՆԻ ԴԻԶԱՅՆ					
ՆԱԽԱԳԾԵՅ	ԲԱՐԴԻ	ԳԾԱԳՐԻ ԱՆՎԱՆՈՒՆ	Մ	ԹԵՐԹԵՐ	ԹԵՐԹ
ԳԾԱԳՐՈՒՂ	Կ. ՄԱՐԿԱՐՅԱՆ	Լույսի հատակակիծ	1:50	17	3
				ԵՐԵՎԱՆ 2019	

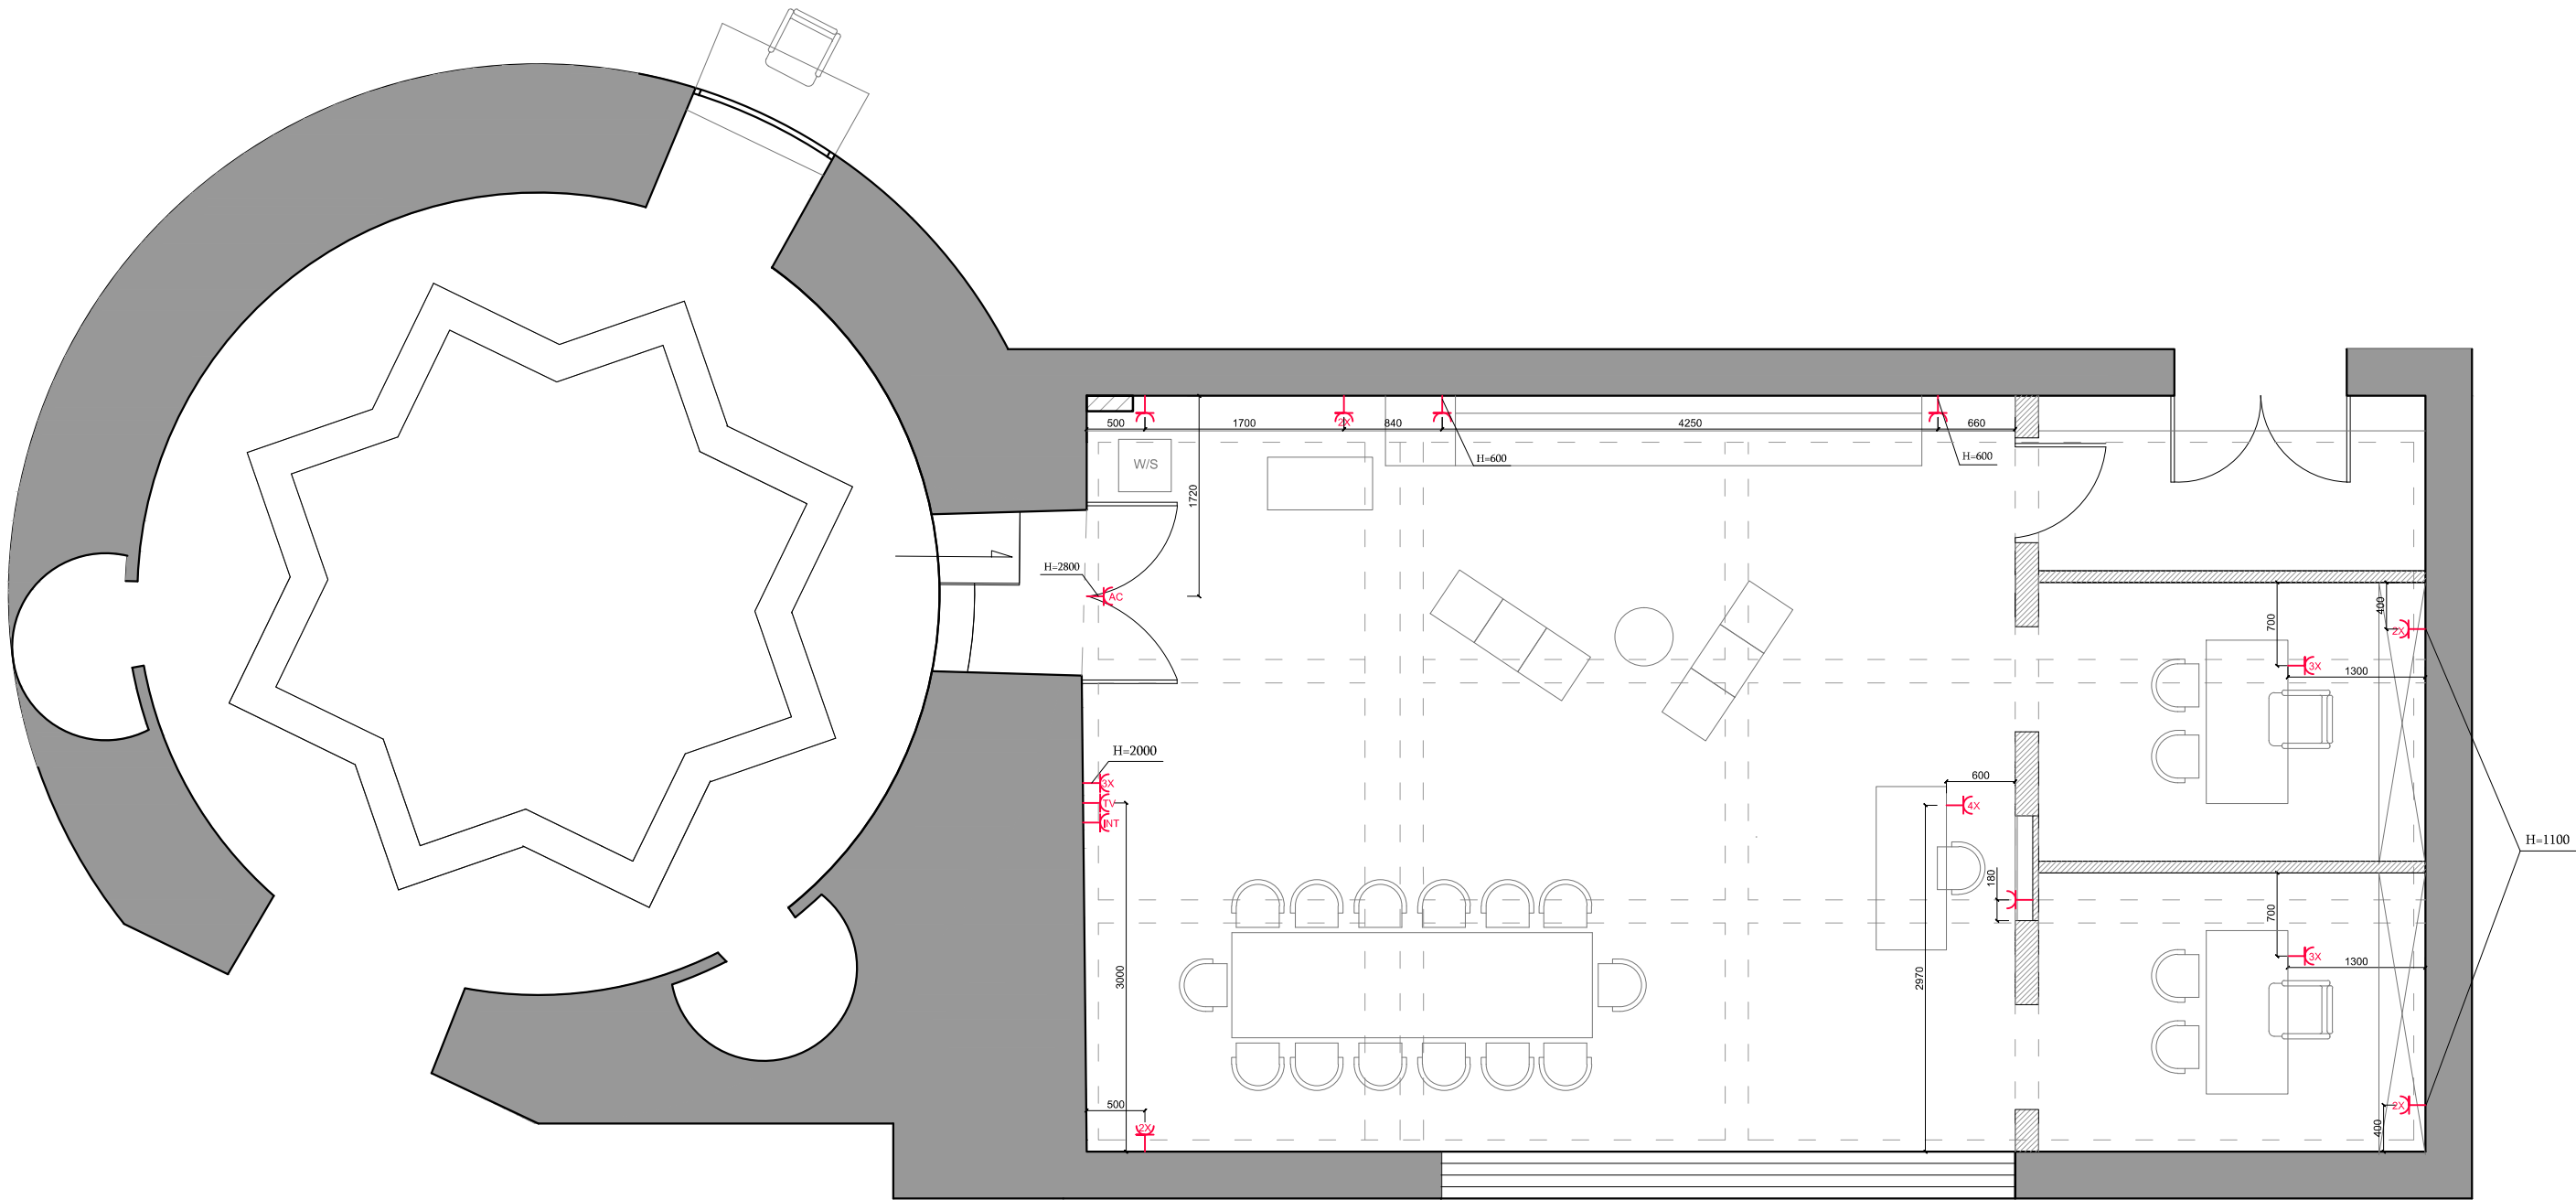


Պայմանական նշաններ

 վարդակ H=300 մմ



ՔԱՂԱՔԱՑՅՈՒՆԻ ԸՆԴՈՒՆԱՐԱՆԻ ԴԻՋԱՅՆ					
ՆԱԽԱԳԾԵՅ	ԲԱՐԴԻ	ԳԾԱԳՐԻ ԱՆՎԱՆՈՒՆ	Մ	ԹԵՐԹԵՐ	ԹԵՐԹ
ԳԾԱԳՐՈՒՂ	Կ. ՄԱՐԿԱՐՅԱՆ	Վարդակի հատակակիծ	1:50	17	4
				ԵՐԵՎԱՆ 2019	

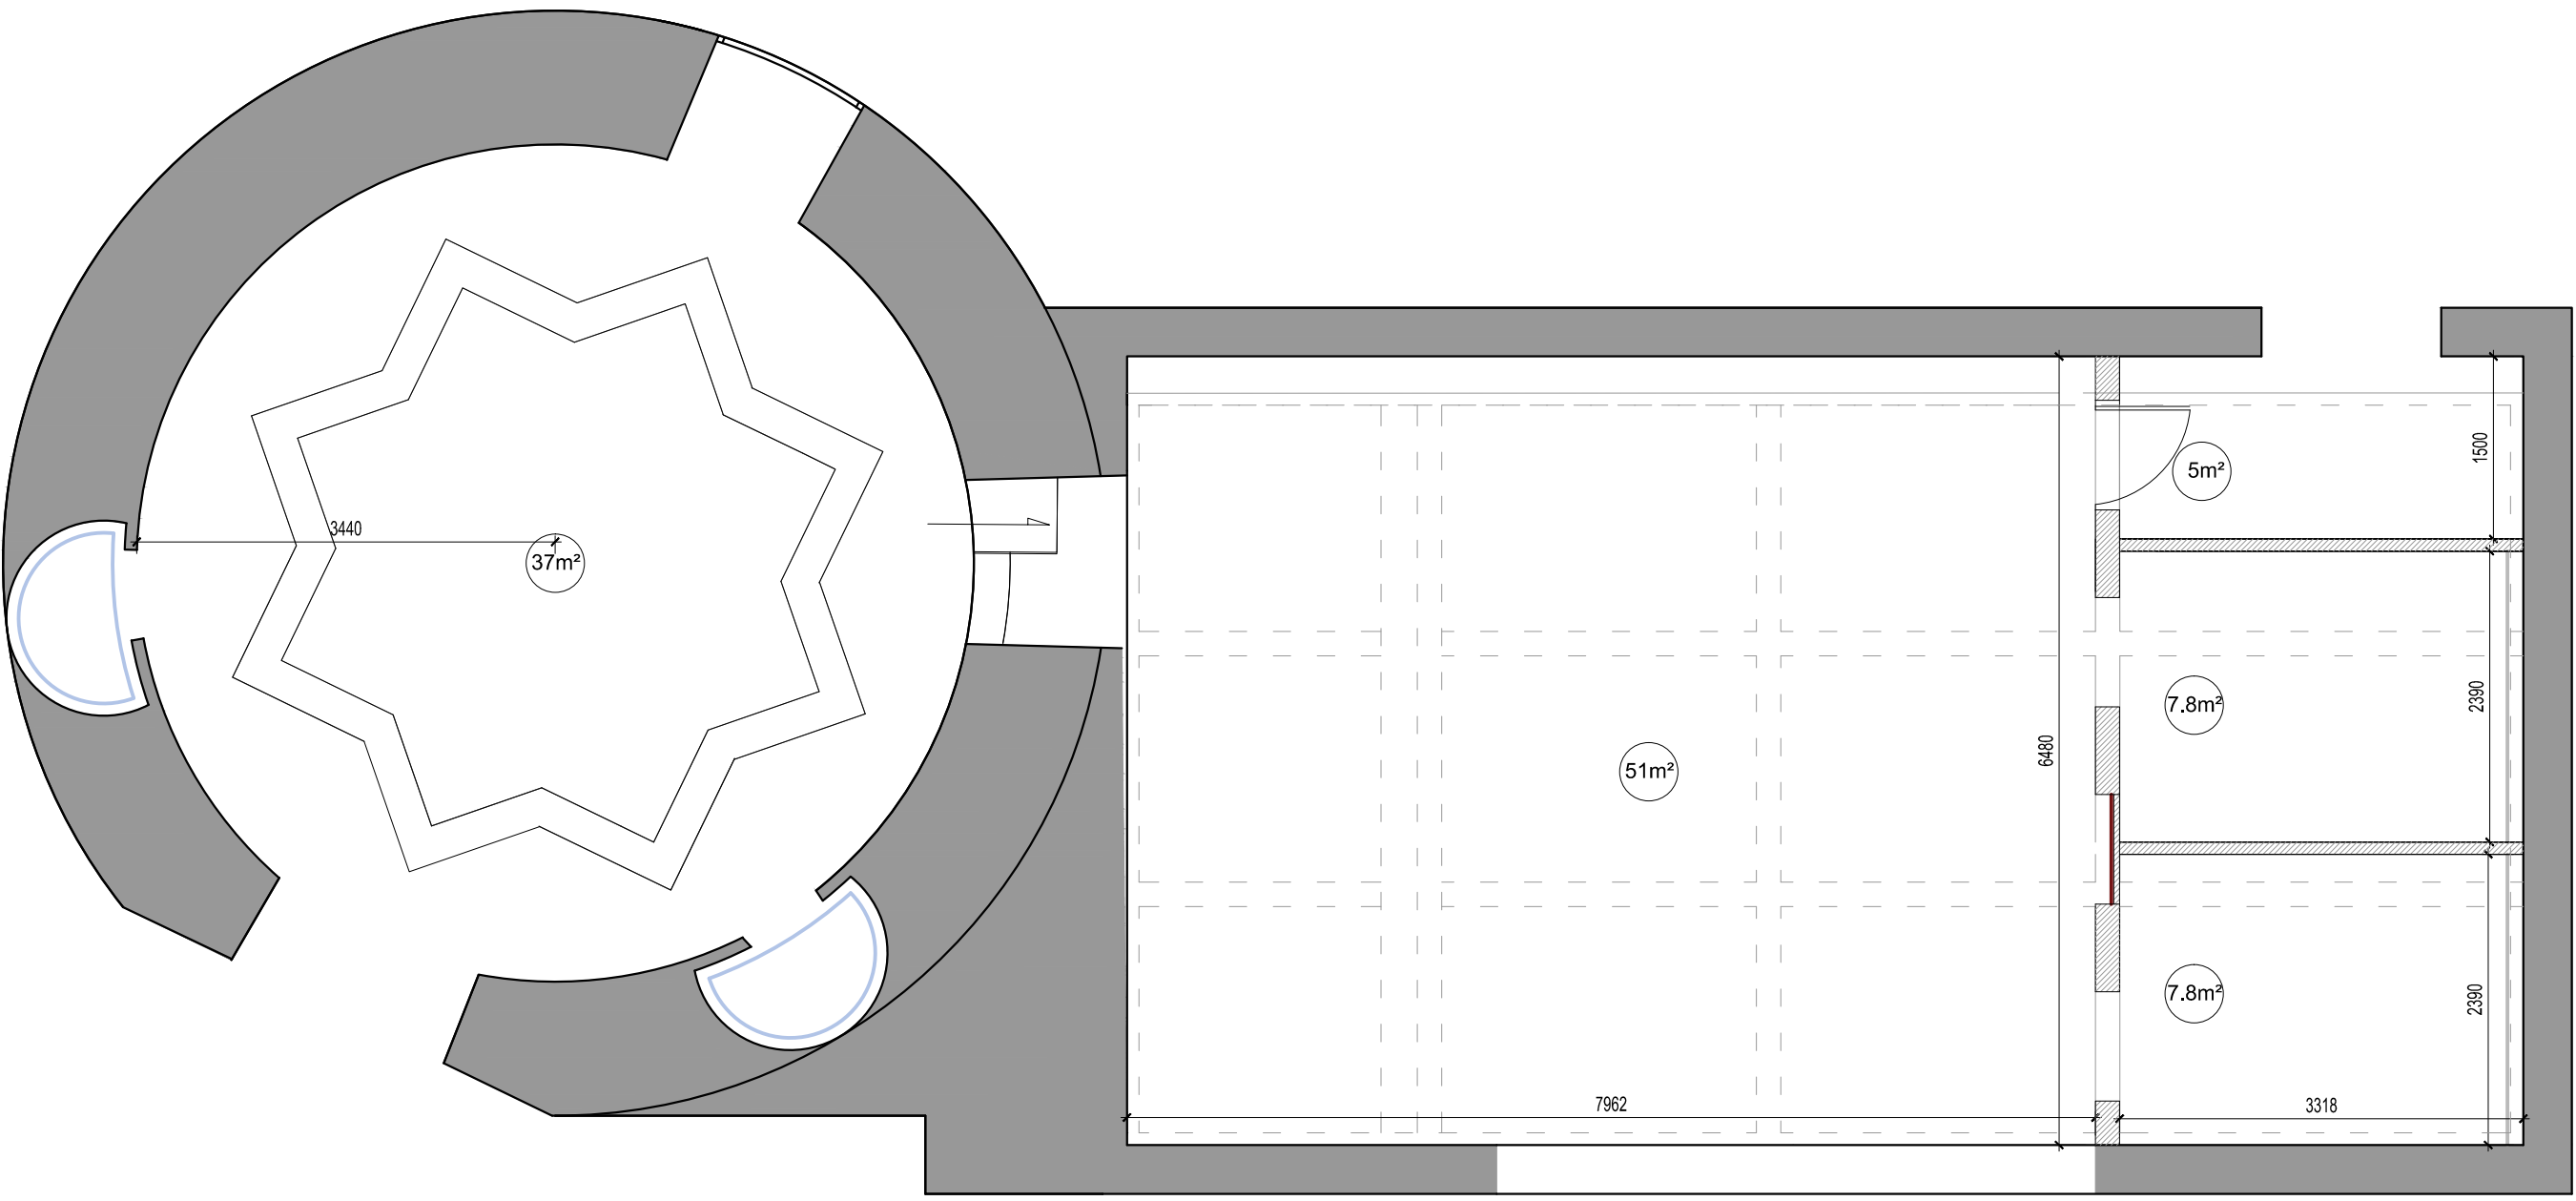

Ներկի պայմանական նշաններ

Նախամուտքի Մպիտակ առաստաղ ,
Աշխատանքային զոնայի սպիտակ առաստաղ , պատեր


Կարմիր պատ


Կապույտ պատ

Մոխրագույն պատ




ՔԱՂԱՔԱՑՒՆԵՐԻ ԸՆԴՈՒՆԱՐԱՆԻ ԴԻՋԱՑՆ					
ՆԱԽԱԳԾԵՑ	ԲԱՐԴԻ	ԳԾԱԳՐԻ ԱՆՎԱՆՈՒՆ	Մ	ԹԵՐԹԵՐ	ԹԵՐԹ
ԳԾԱԳՐՈՒՂ	Կ. ՄԱՐԿԱՐՅԱՆ	Ներկի հաստակագիծ	1:50	17	5
ԵՐԵՎԱՆ 2019					

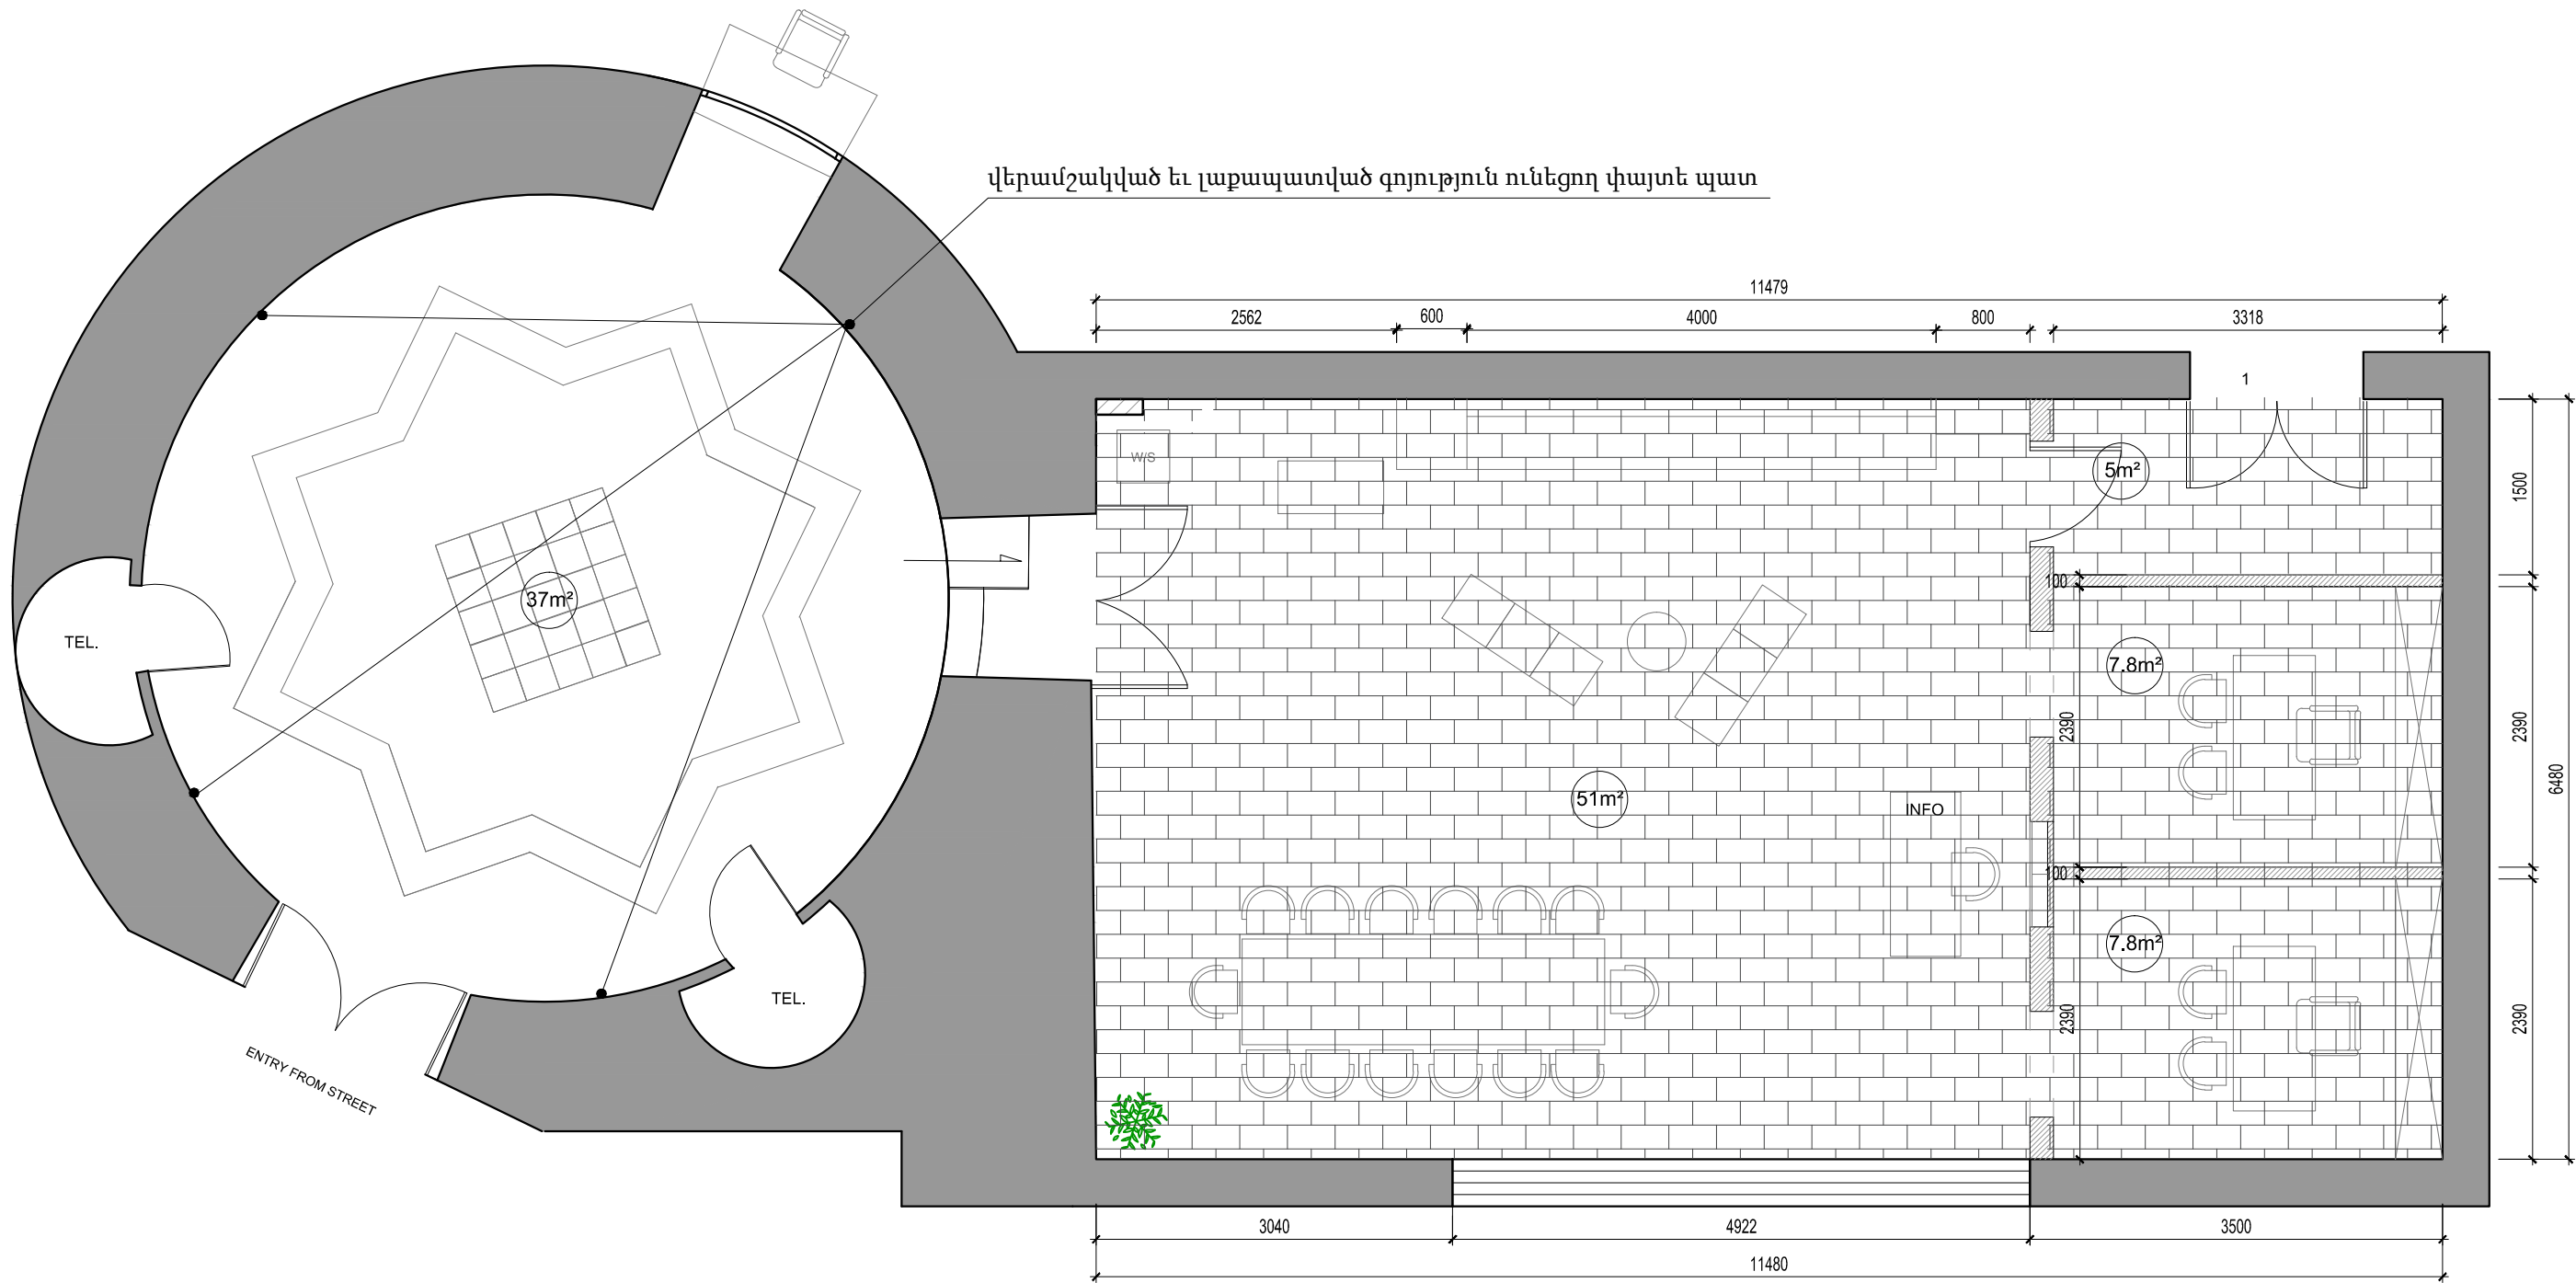

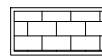
 վերանշակված եւ լաքապատված գոյություն ունեցող Պարկետ





ՔԱՂԱՔԱՅԻՆԵՐԻ ԸՆԴՈՒՆԱՐԱՆԻ ԴԻԶԱՅՆ					
ՆԱԽԱԳԾԵՑ	ԲԱՐԴԻ	ԳԾԱԳՐԻ ԱՆՎԱՆՈՒՆ	Մ	ԹԵՐԹԵՐ	ԹԵՐԹ
ԳԾԱԳՐՈՒՂ	Կ. ՄԱՐԿԱՐՅԱՆ	Հատակի հատակակիծ	1:50	17	6
				ԵՐԵՎԱՆ 2019	

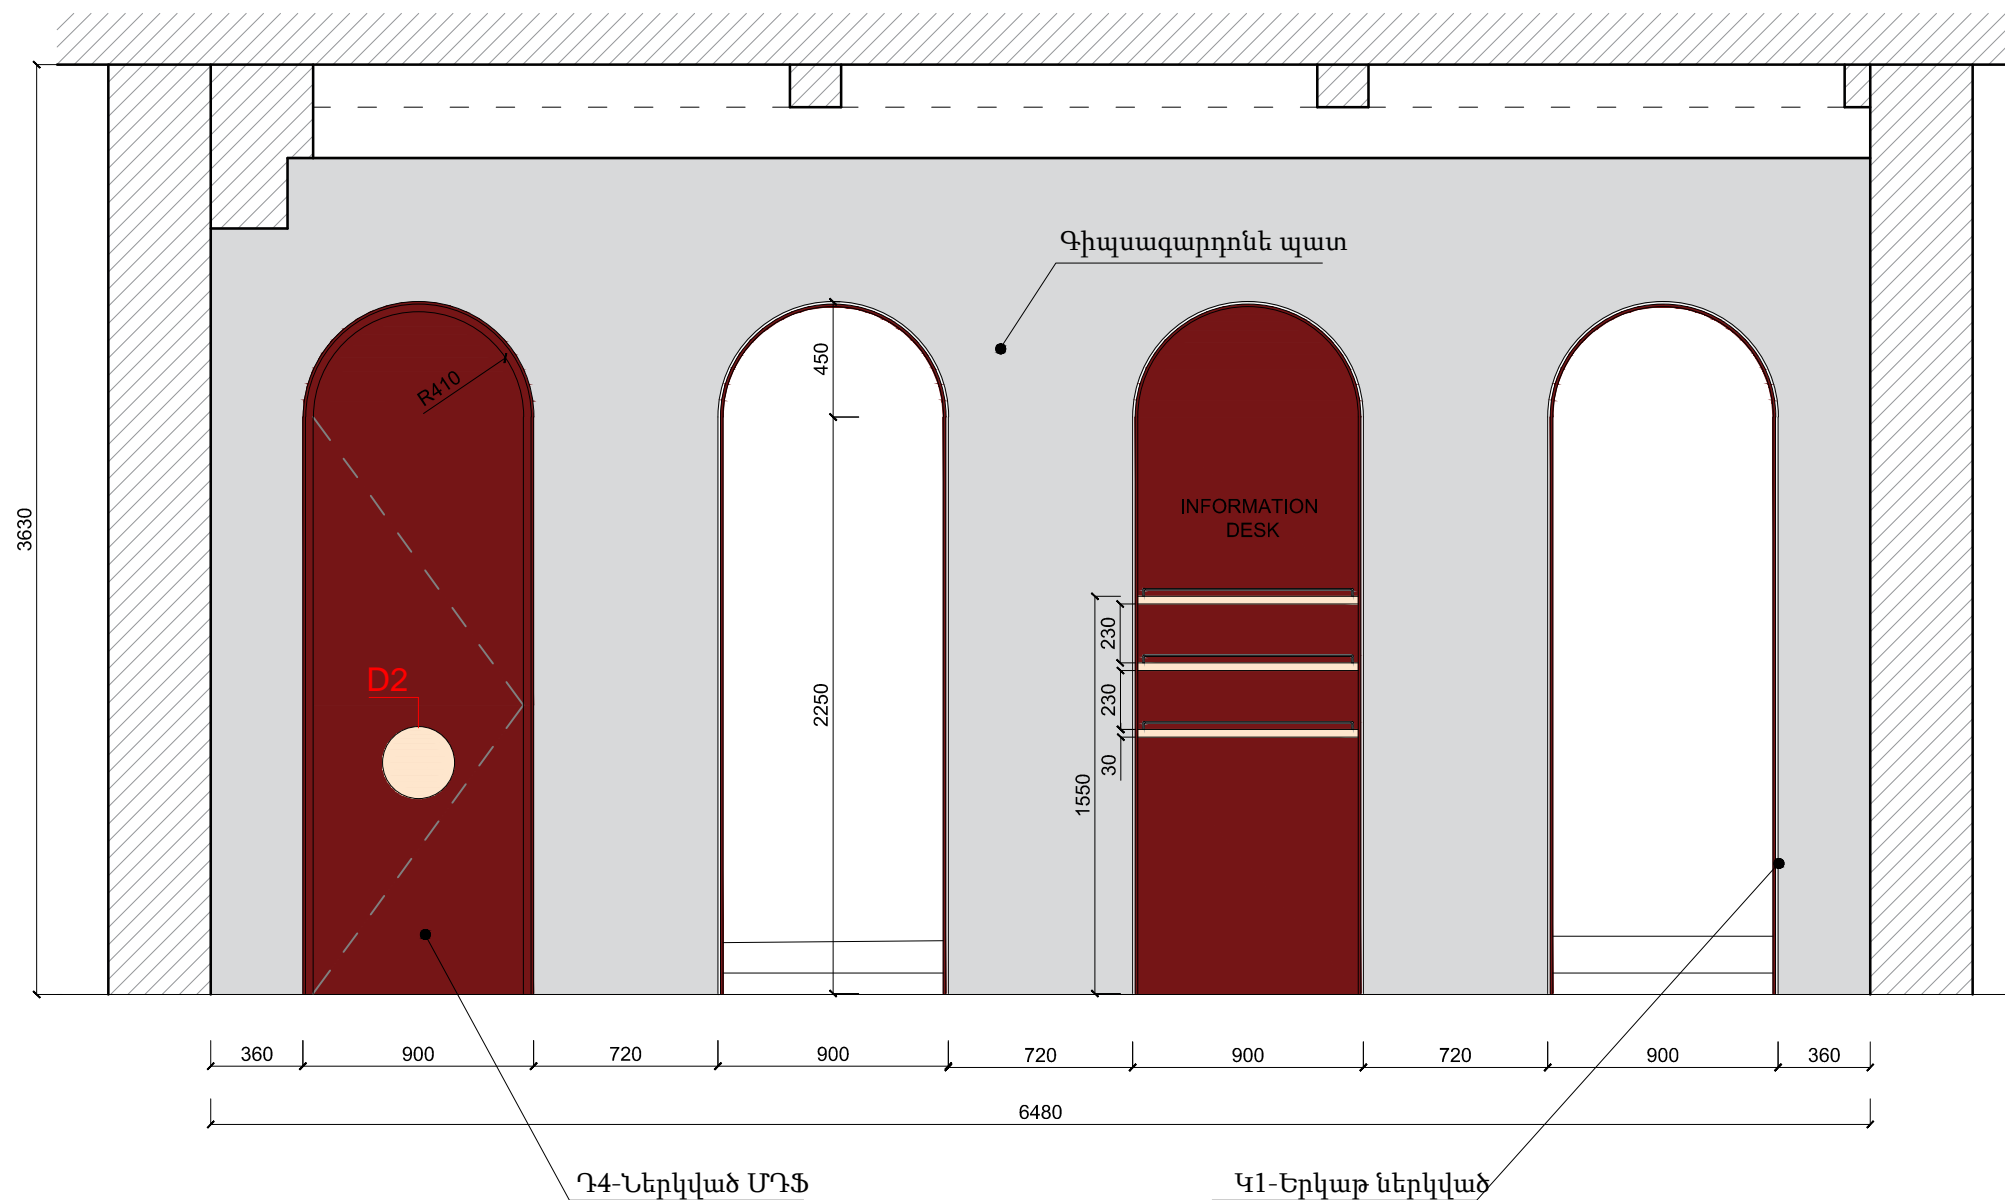

D1- Կամարի շրջանակ երկաթից

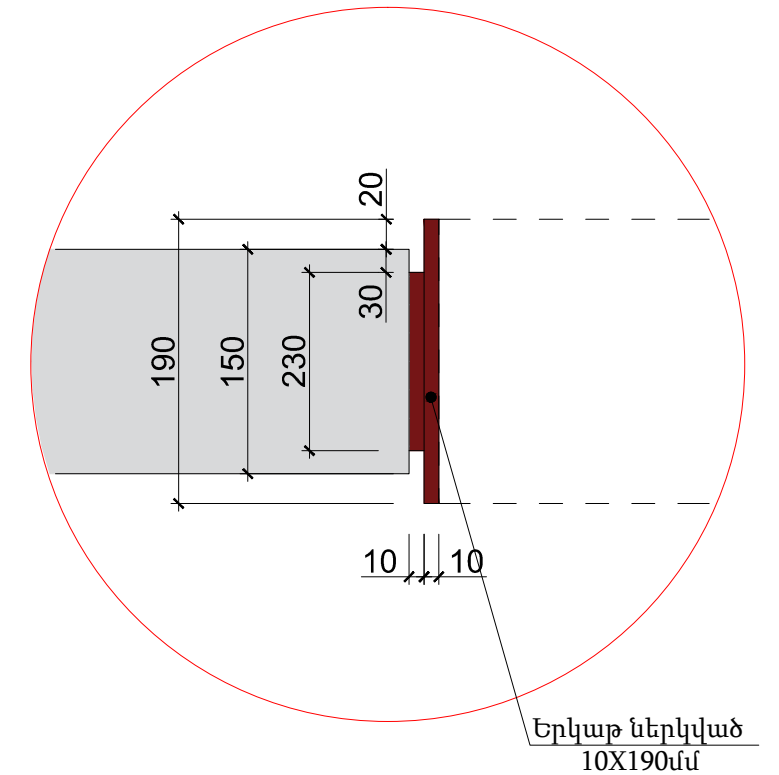


D2 - Տախտակե բռնակ

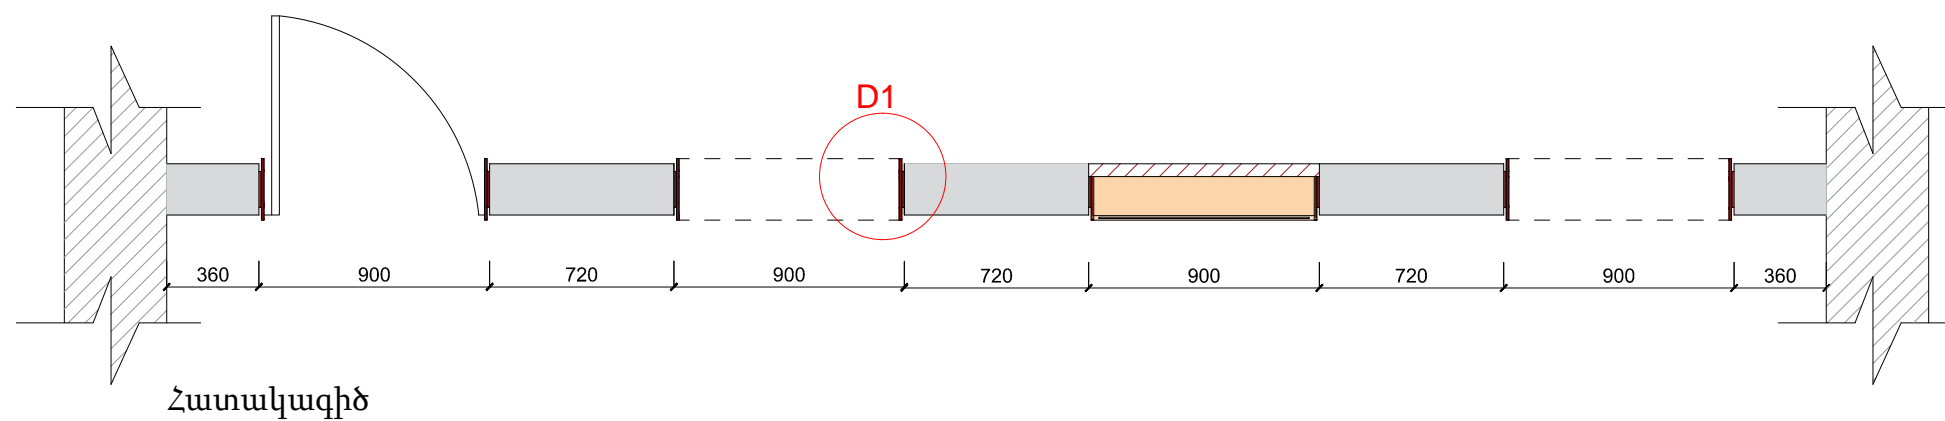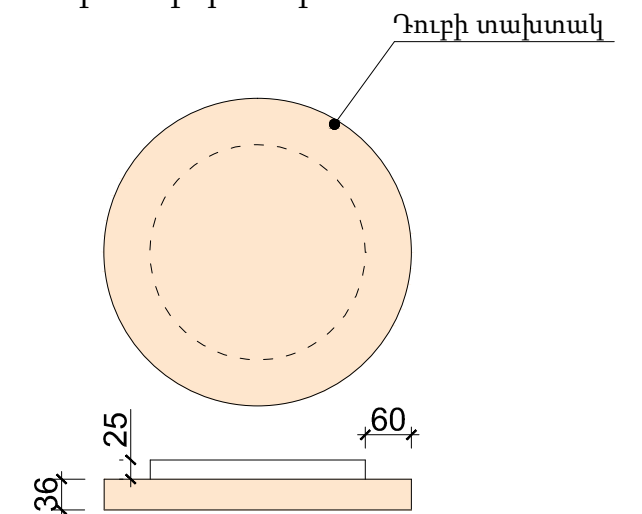


ՔԱՂԱՔԱՑԻՆԵՐԻ ԸՆԴՈՒՆԱՐԱՆԻ ԴԻՉԱՅՆ					
ՆԱԽԱԳԾԵՑ	ԲԱՐԴԻ	ԳԾԱԳՐԻ ԱՆՎԱՆՈՒՆ	Մ	ԹԵՐԹԵՐ	ԹԵՐԹ
ԳԾԱԳՐՈՒՂ	Կ. ՄԱՐԿԱՐՅԱՆ	Կտրվածք 1-1	1:30	17	7
		Հատակակիծ	1:30	ԵՐԵՎԱՆ 2019	
		D 1 , D2	1:10		





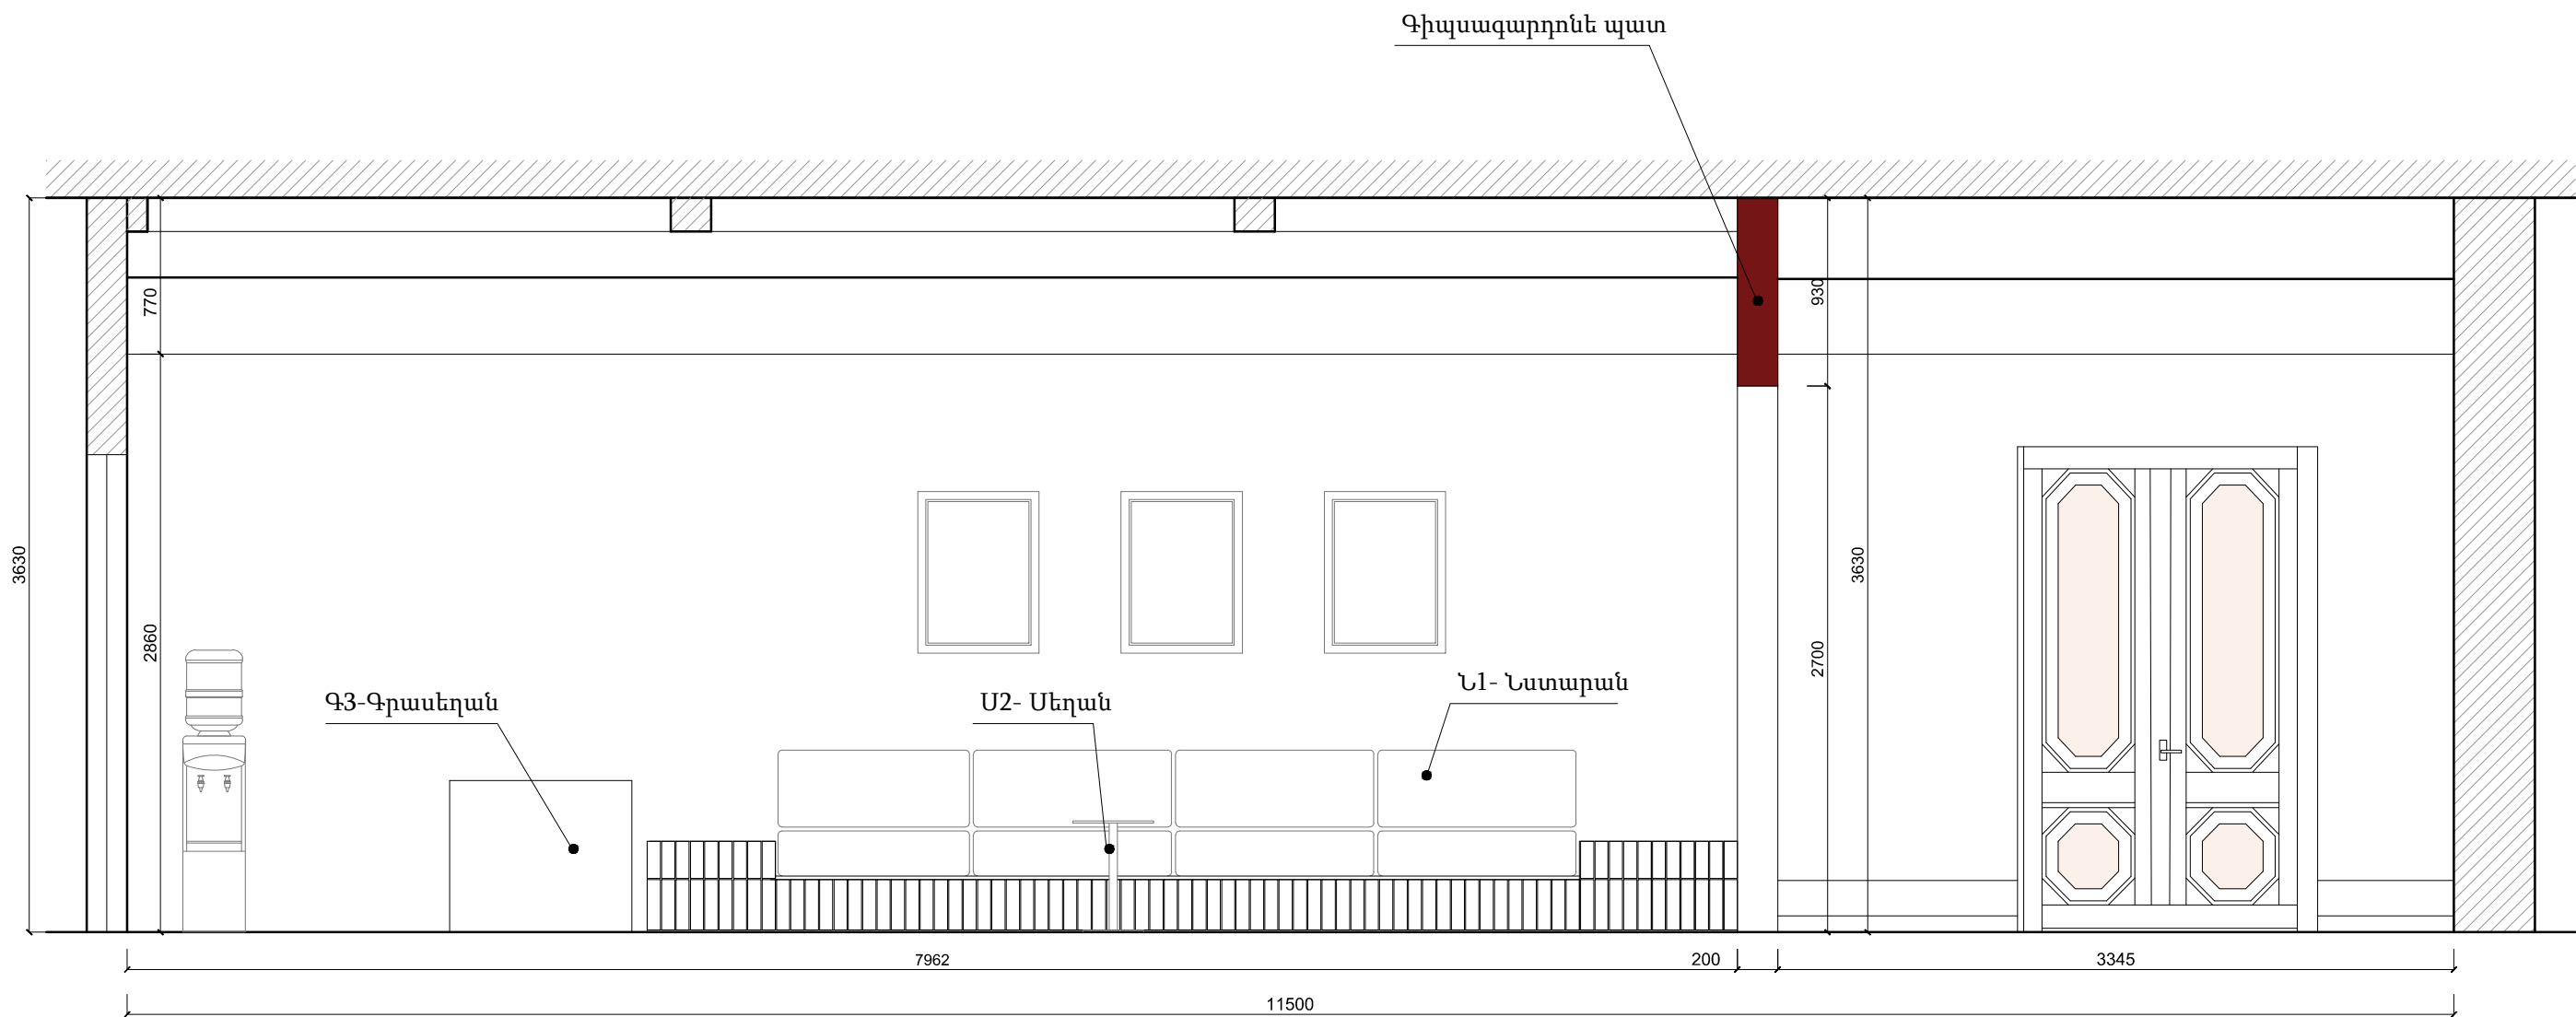

ՔԱՂԱՔԱՑՈՒՄԻ ԸՆԴՈՒՆԱՐԱՆԻ ԴԻԶԱՅՆ					
ՆԱԽԱԳԾԵՑ	ԲԱՐԴԻ	ԳԾԱԳՐԻ ԱՆՎԱՆՈՒՆ	Մ	ԹԵՐԹԵՐ	ԹԵՐԹ
ԳԾԱԳՐՈՒՂ	Կ. ՄԱՐԿԱՐՅԱՆ	Կտրվածք 3-3	1:35	17	8
ԵՐԵՎԱՆ 2019					

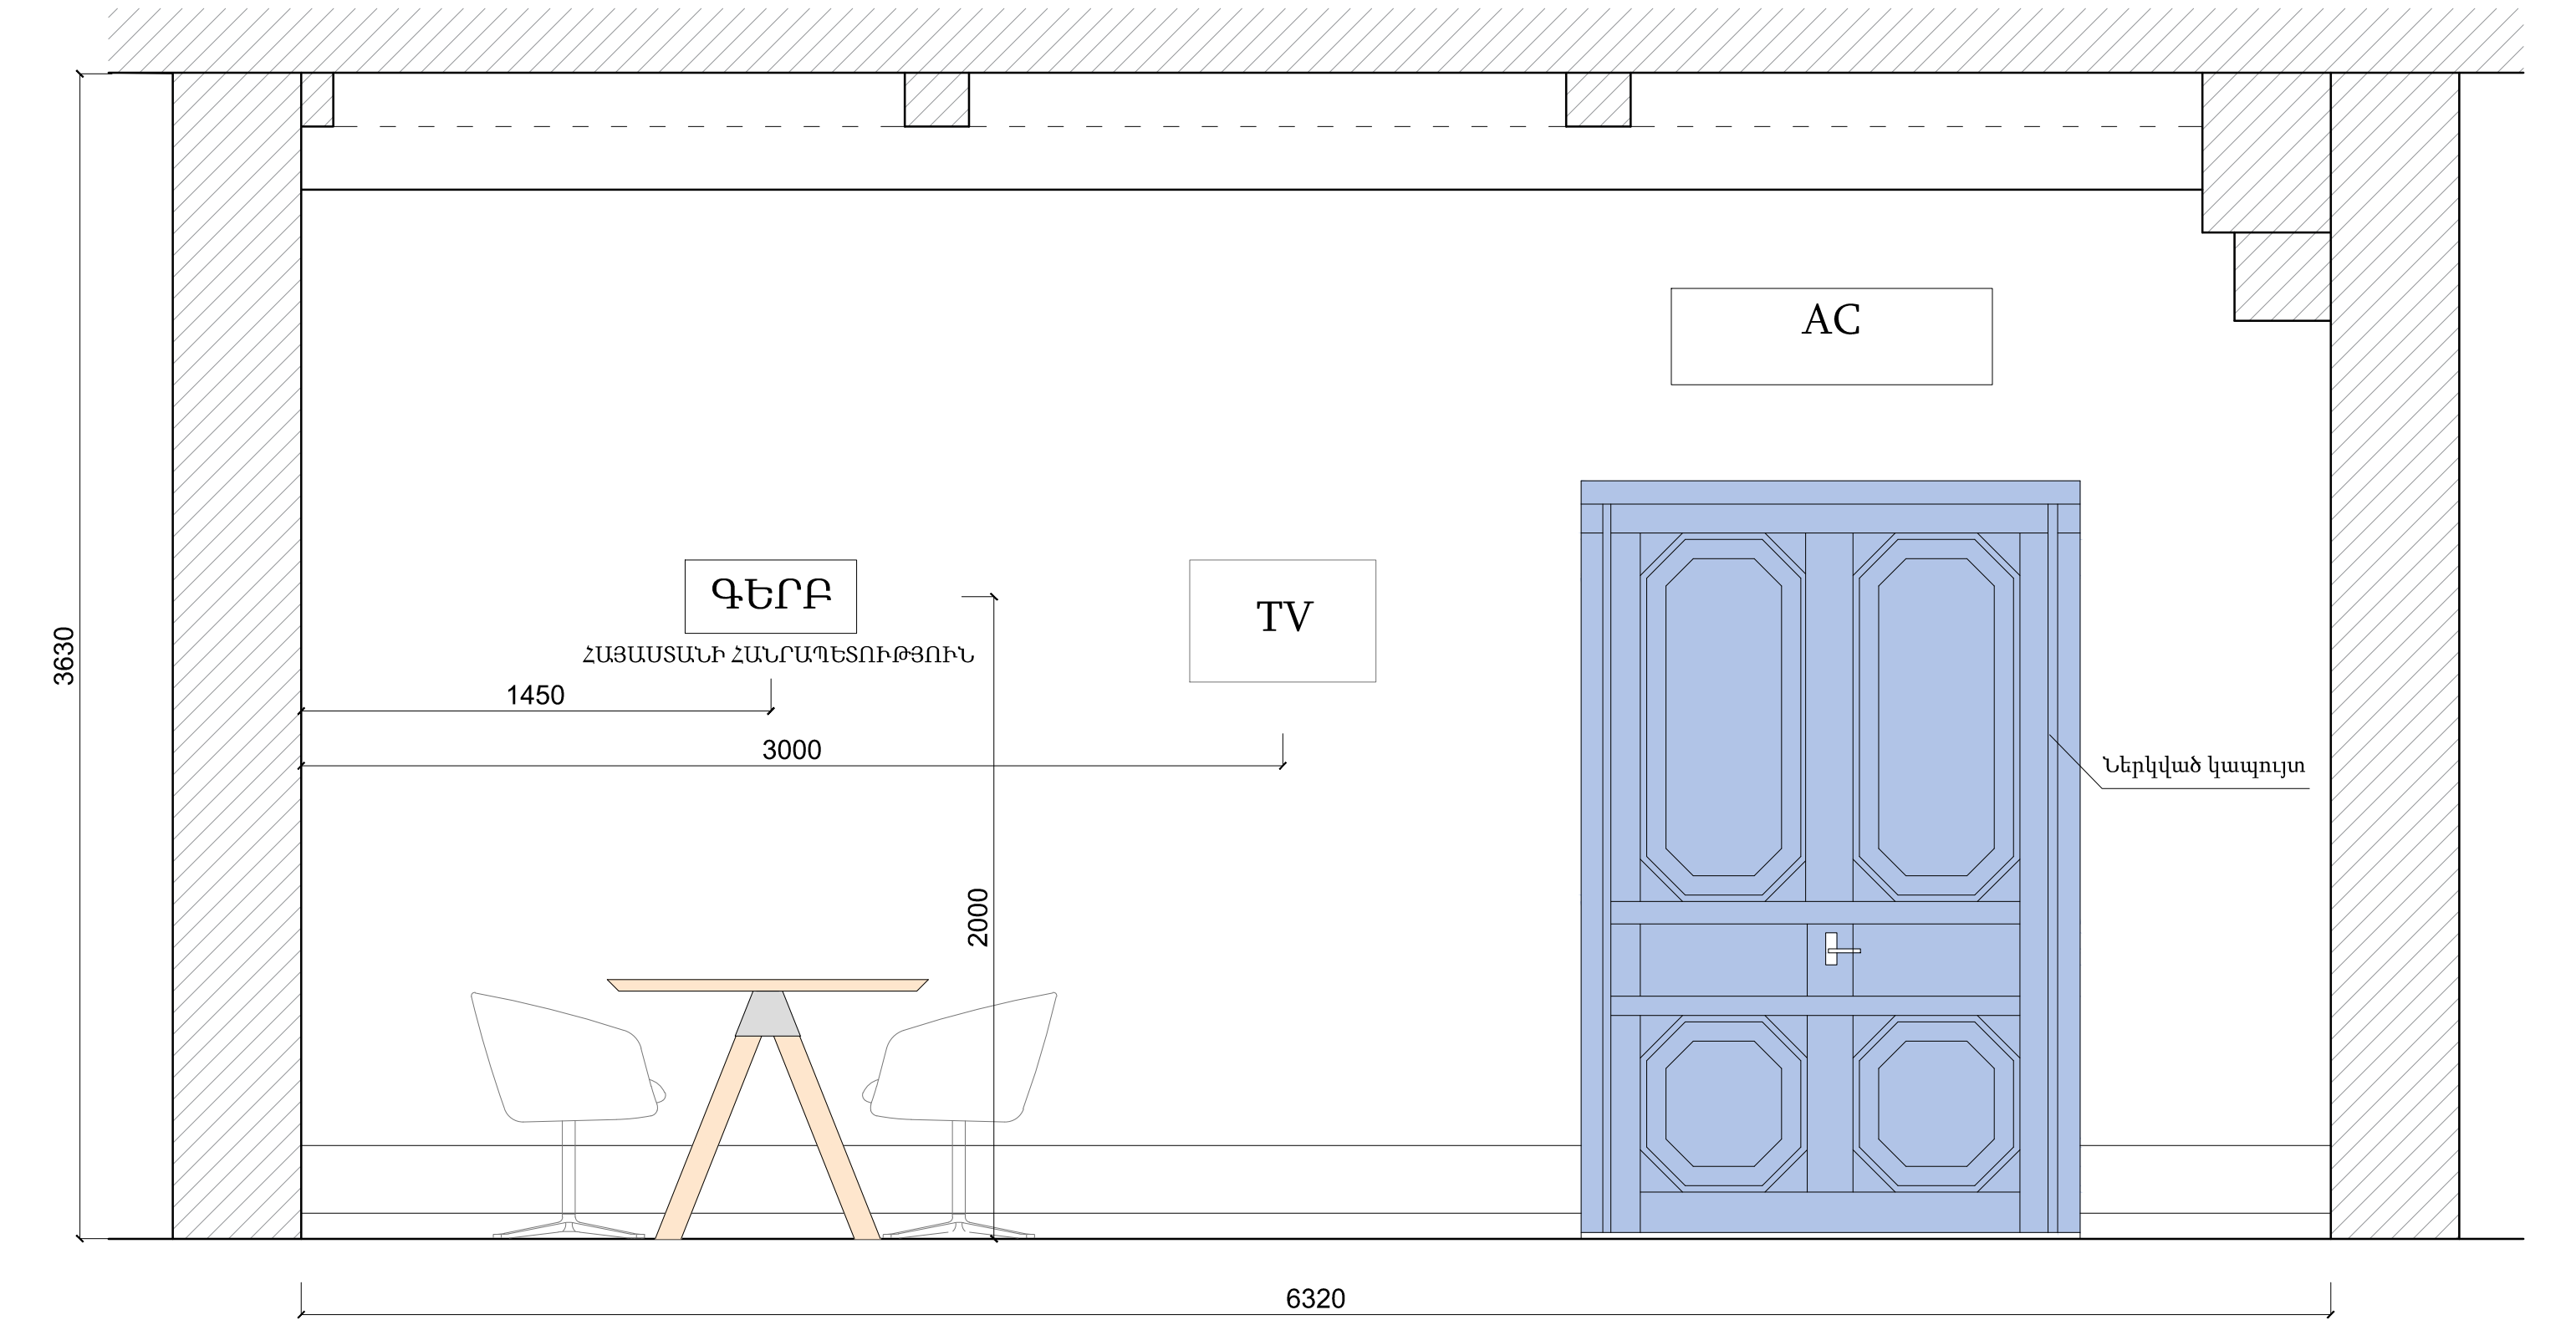


ՔԱՂԱՔԱՑԻՆԵՐԻ ԸՆԴՈՒՆԱՐԱՆԻ ԴԻՋԱՅՆ					
ՆԱԽԱԳԾԵՑ	ԲԱՐԴԻ	ԳԾԱԳՐԻ ԱՆՎԱՆՈՒՆ	Մ	ԹԵՐԹԵՐ	ԹԵՐԹ
ԳԾԱԳՐՈՒՂ	Կ. ՄԱՐԿԱՐՅԱՆ	Կտրվածք 2-2	1:20	17	9
				ԵՐԵՎԱՆ 2019	



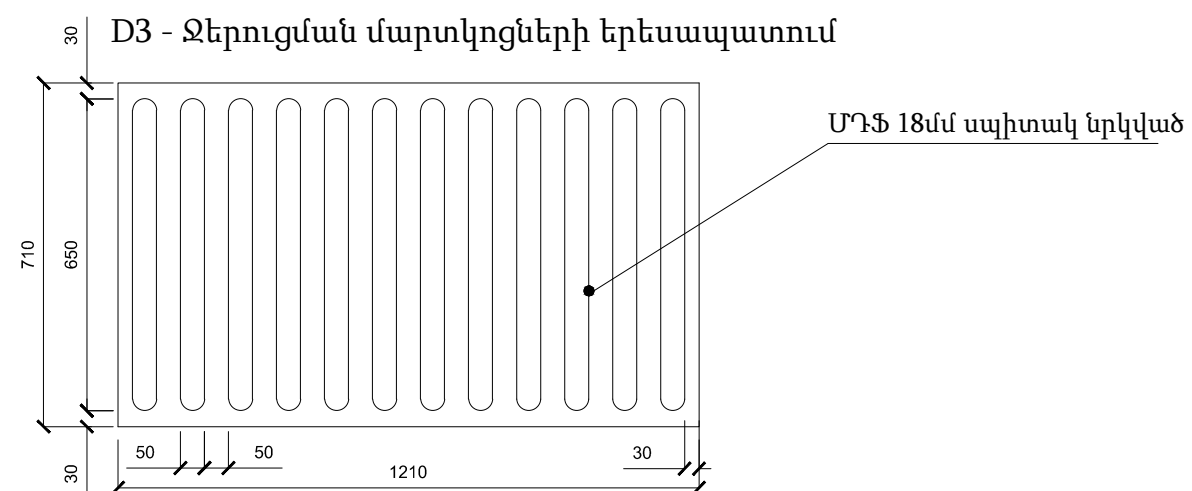
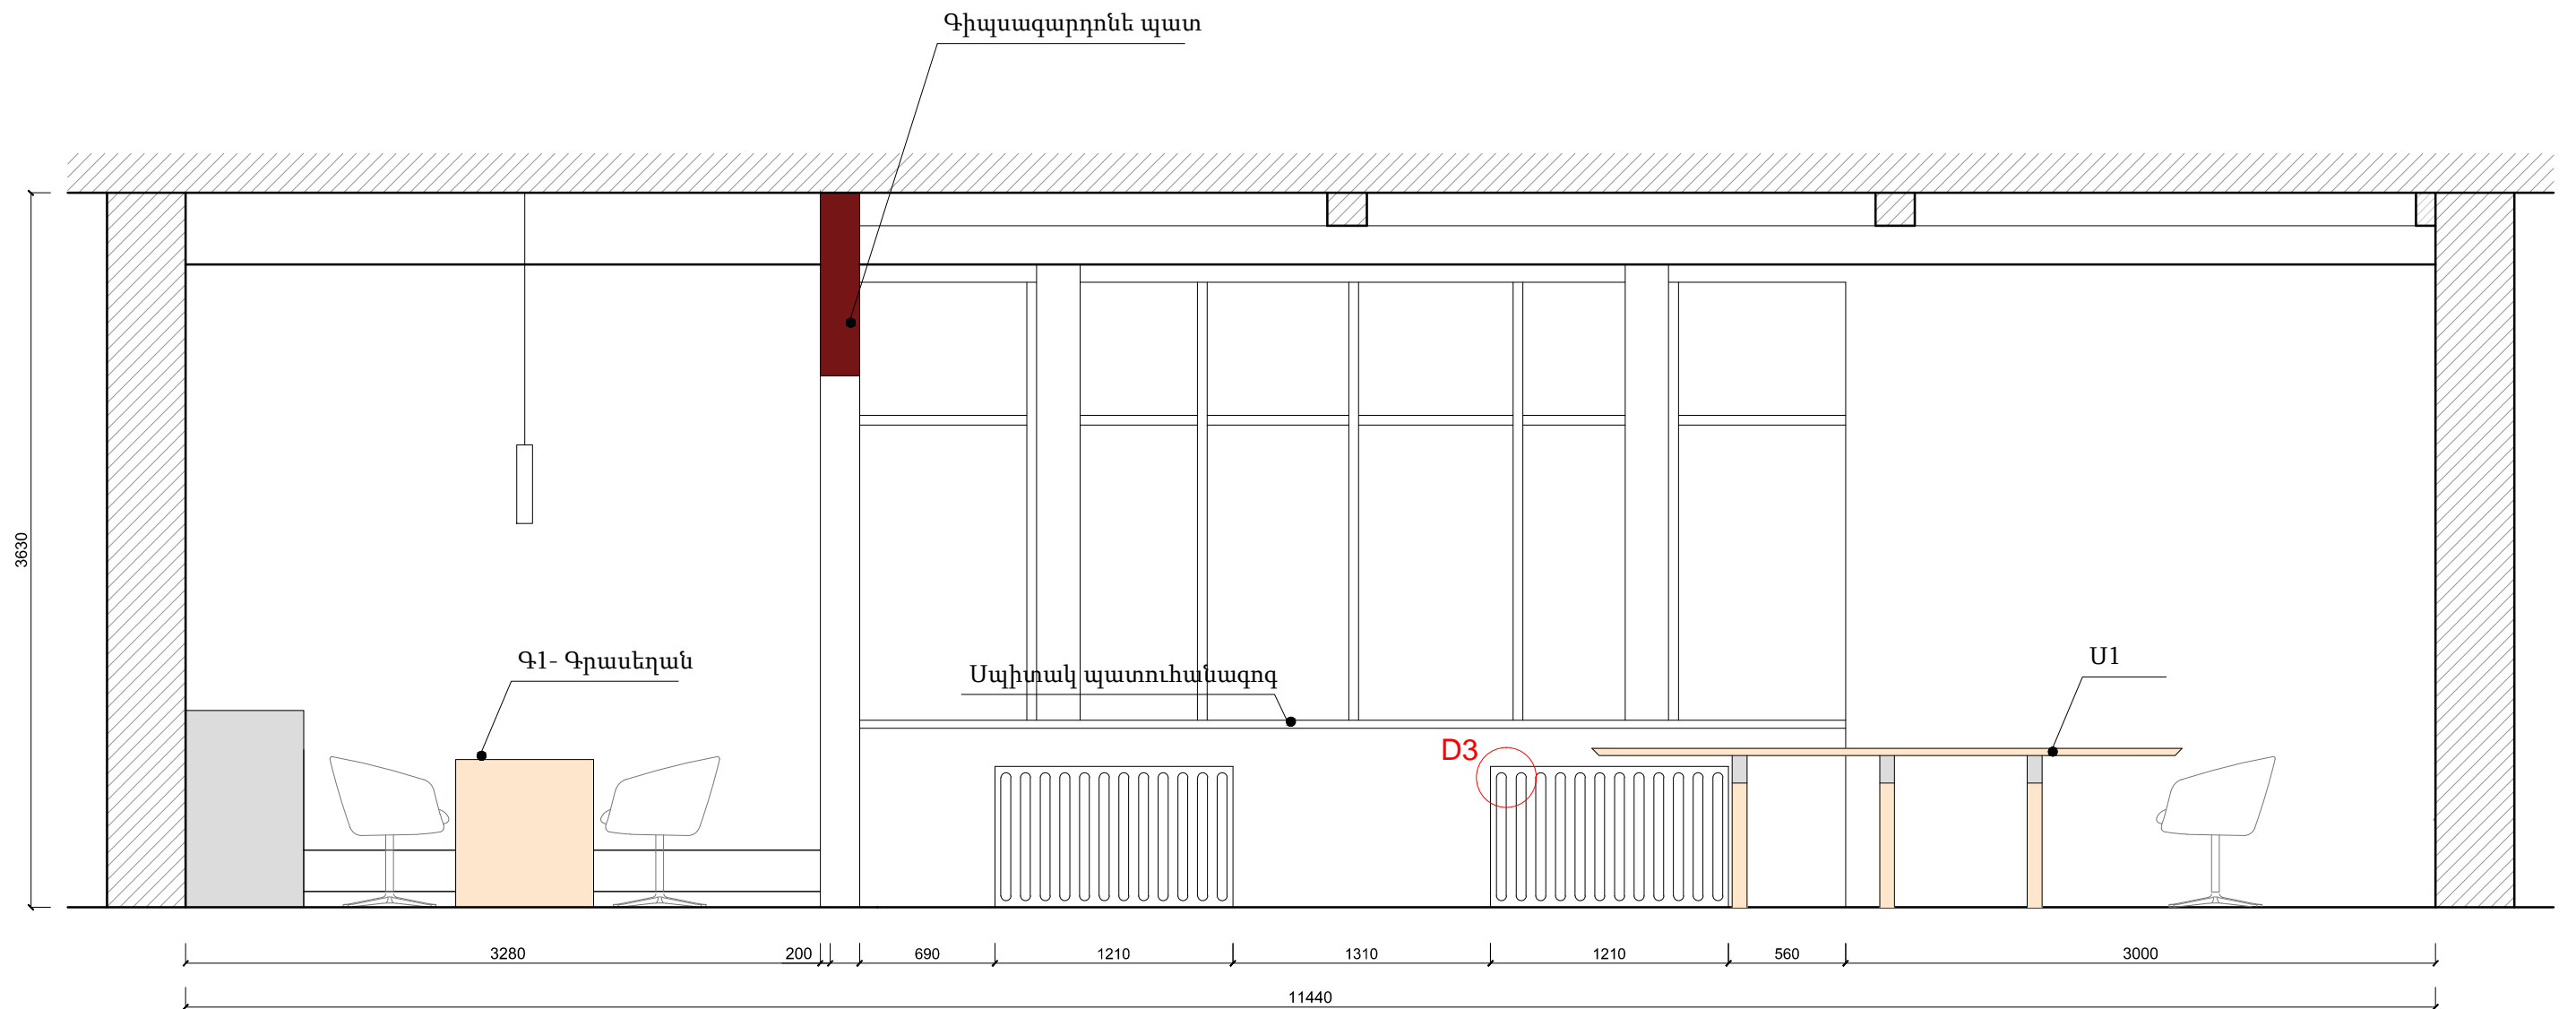


ՔԱՂԱՔԱՑԻՆԵՐԻ ԸՆԴՈՒՆԱՐԱՆԻ ԴԻՋԱՅՆ					
ՆԱԽԱԳԾԵՑ	ԲԱՐԴԻ	ԳԾԱԳՐԻ ԱՆՎԱՆՈՒՆ	Մ	ԹԵՐԹԵՐ	ԹԵՐԹ
ԳԾԱԳՐՈՒՂ	Կ. ՄԱՐԿԱՐՅԱՆ	Կտրվածք 4-4	1:35	17	10
		D 3	1:16	ԵՐԵՎԱՆ 2019	



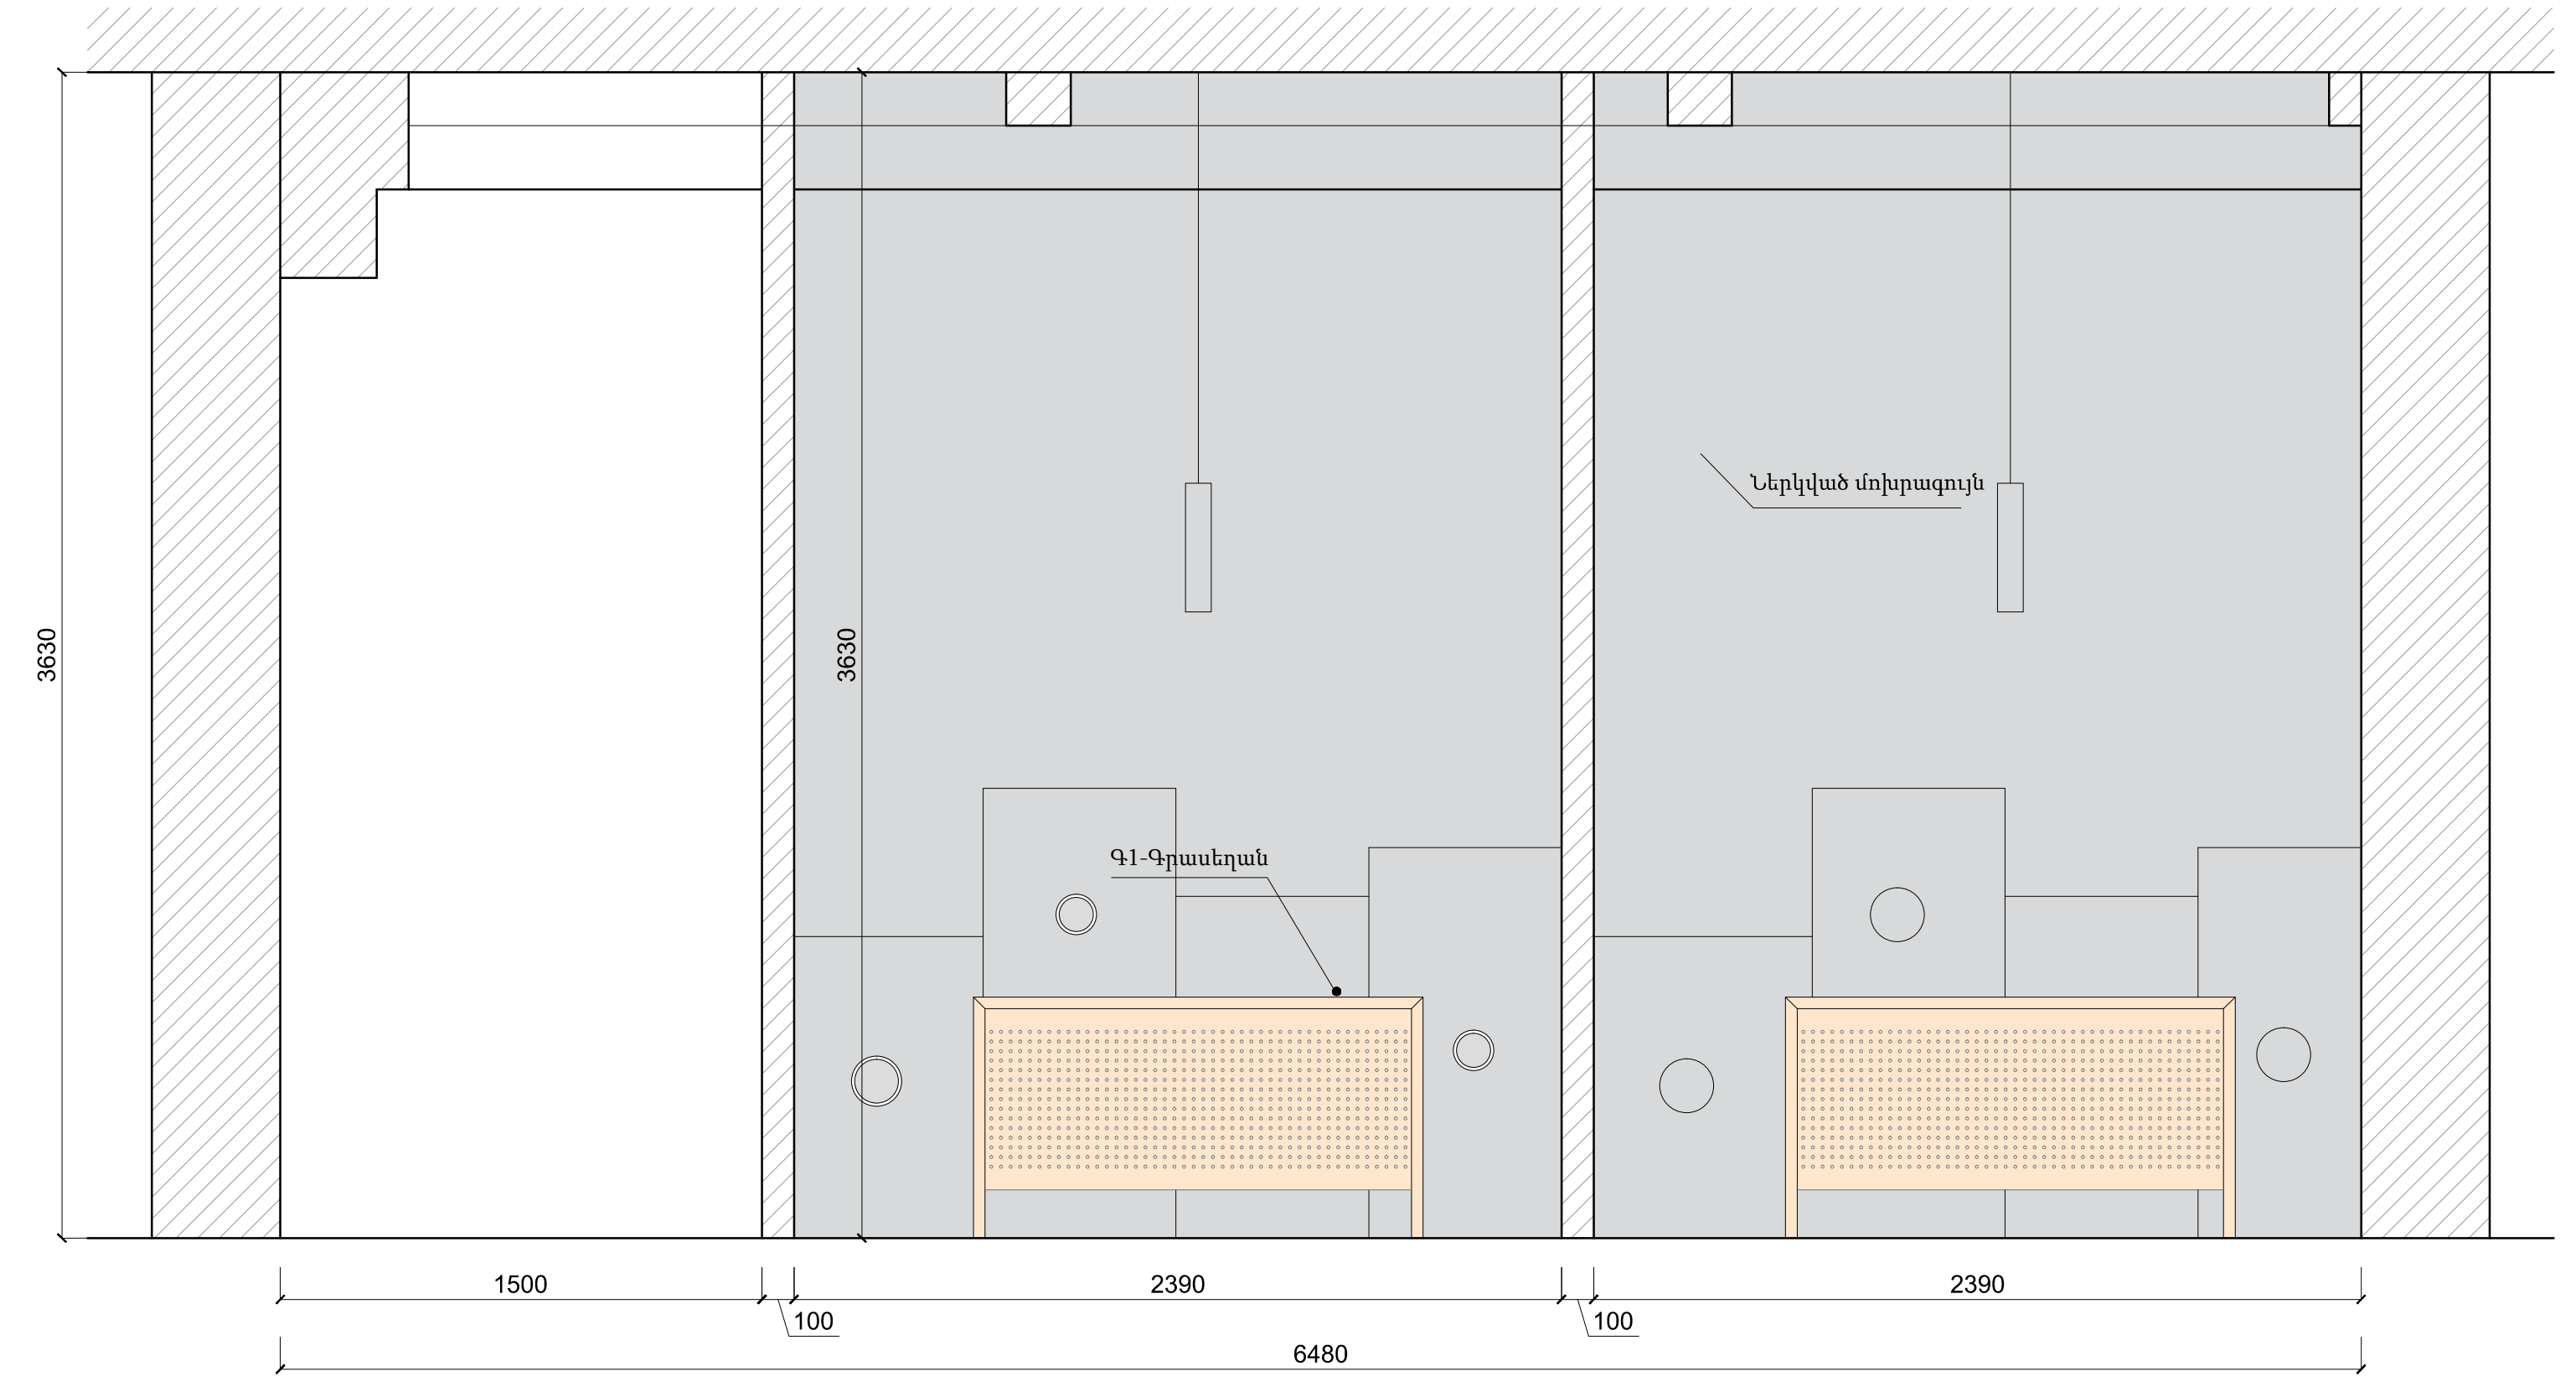


ՔԱՂԱՔԱՑԻՆԵՐԻ ԸՆԴՈՒՆԱՐԱՆԻ ԴԻՋԱՅՆ					
ՆԱԽԱԳԾԵՑ	ԲԱՐԴԻ	ԳԾԱԳՐԻ ԱՆՎԱՆՈՒՆ	Մ	ԹԵՐԹԵՐ	ԹԵՐԹ
ԳԾԱԳՐՈՒՂ	Կ. ՄԱՐԿԱՐՅԱՆ	Հատակի հատակակիծ	1:50	17	11
				ԵՐԵՎԱՆ 2019	

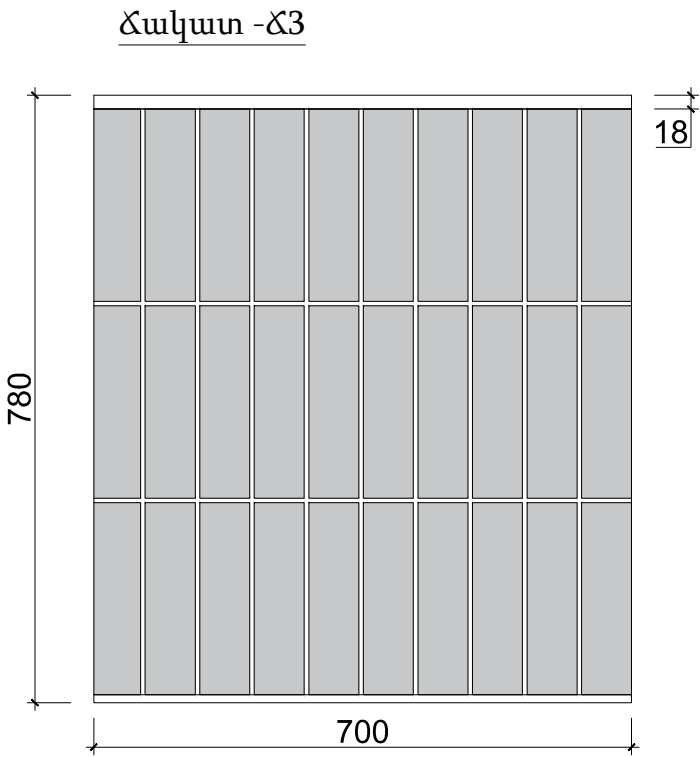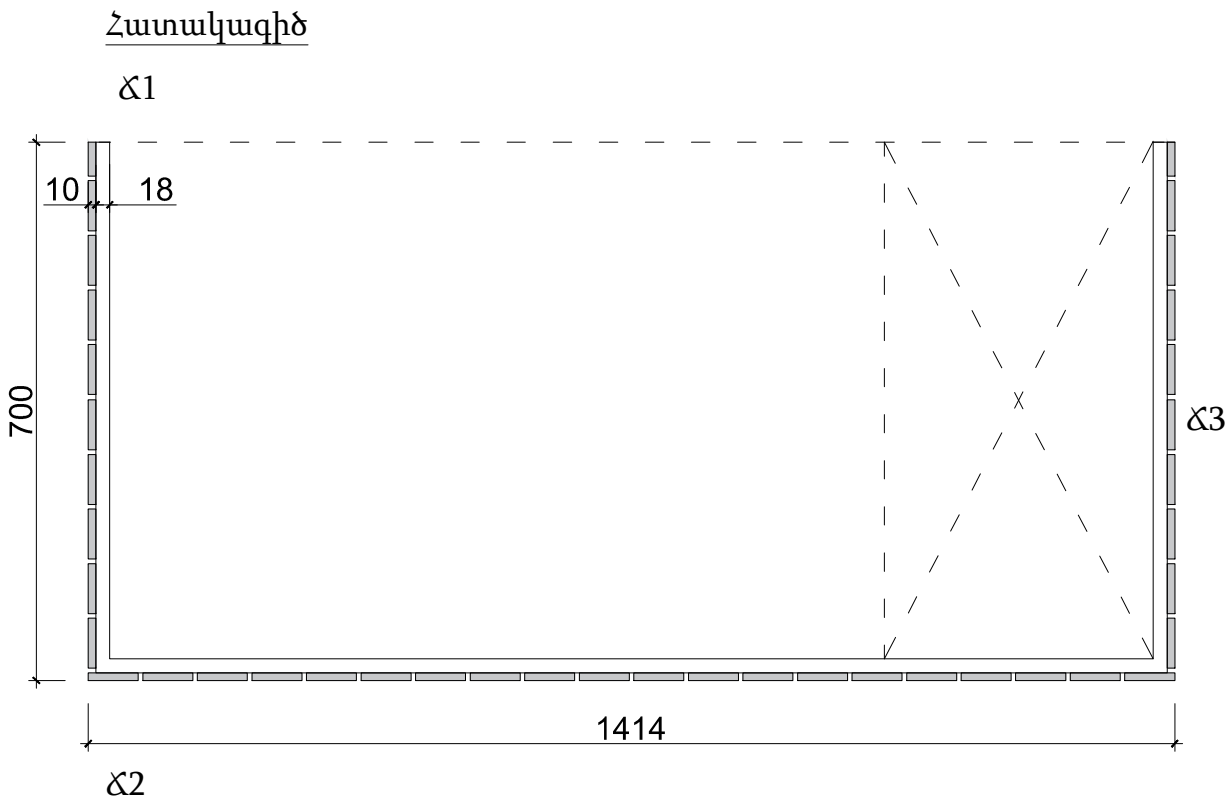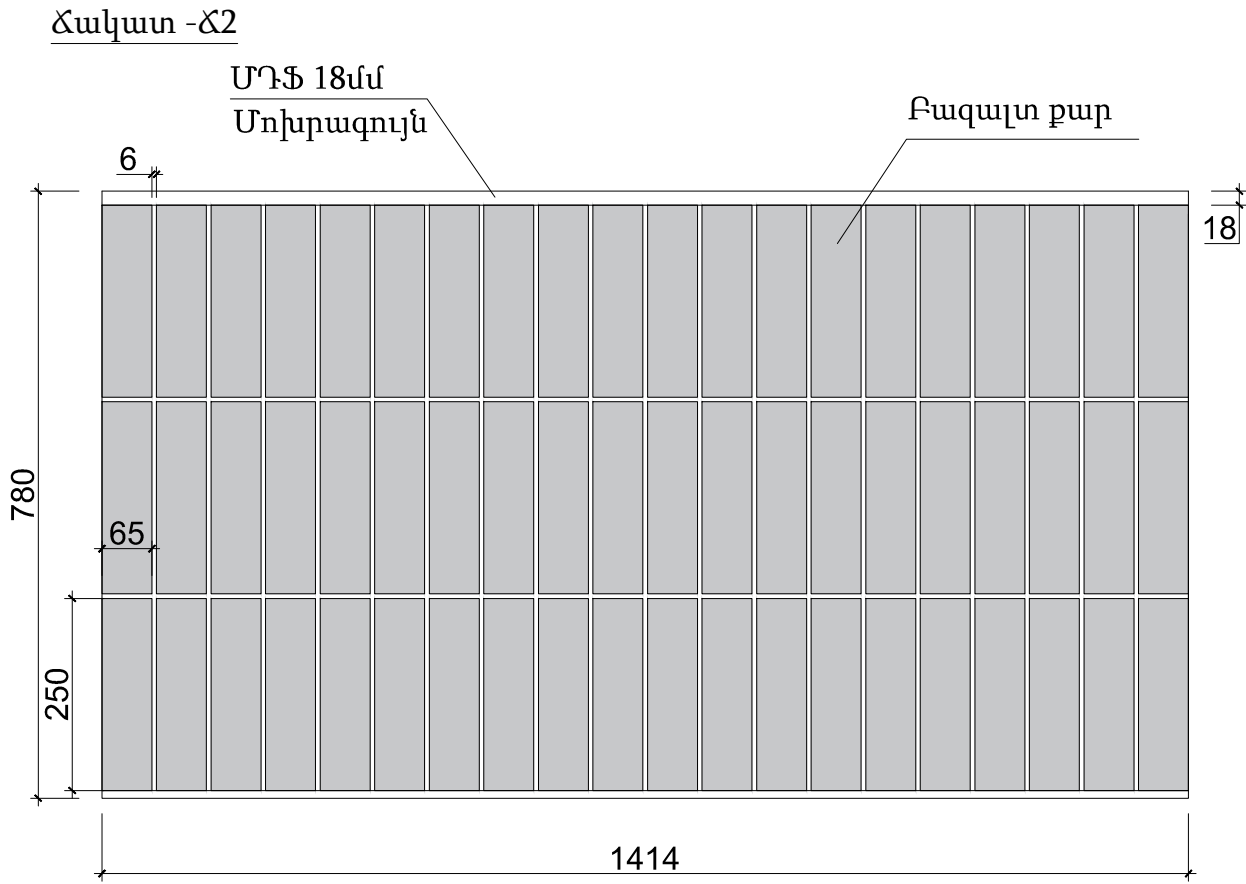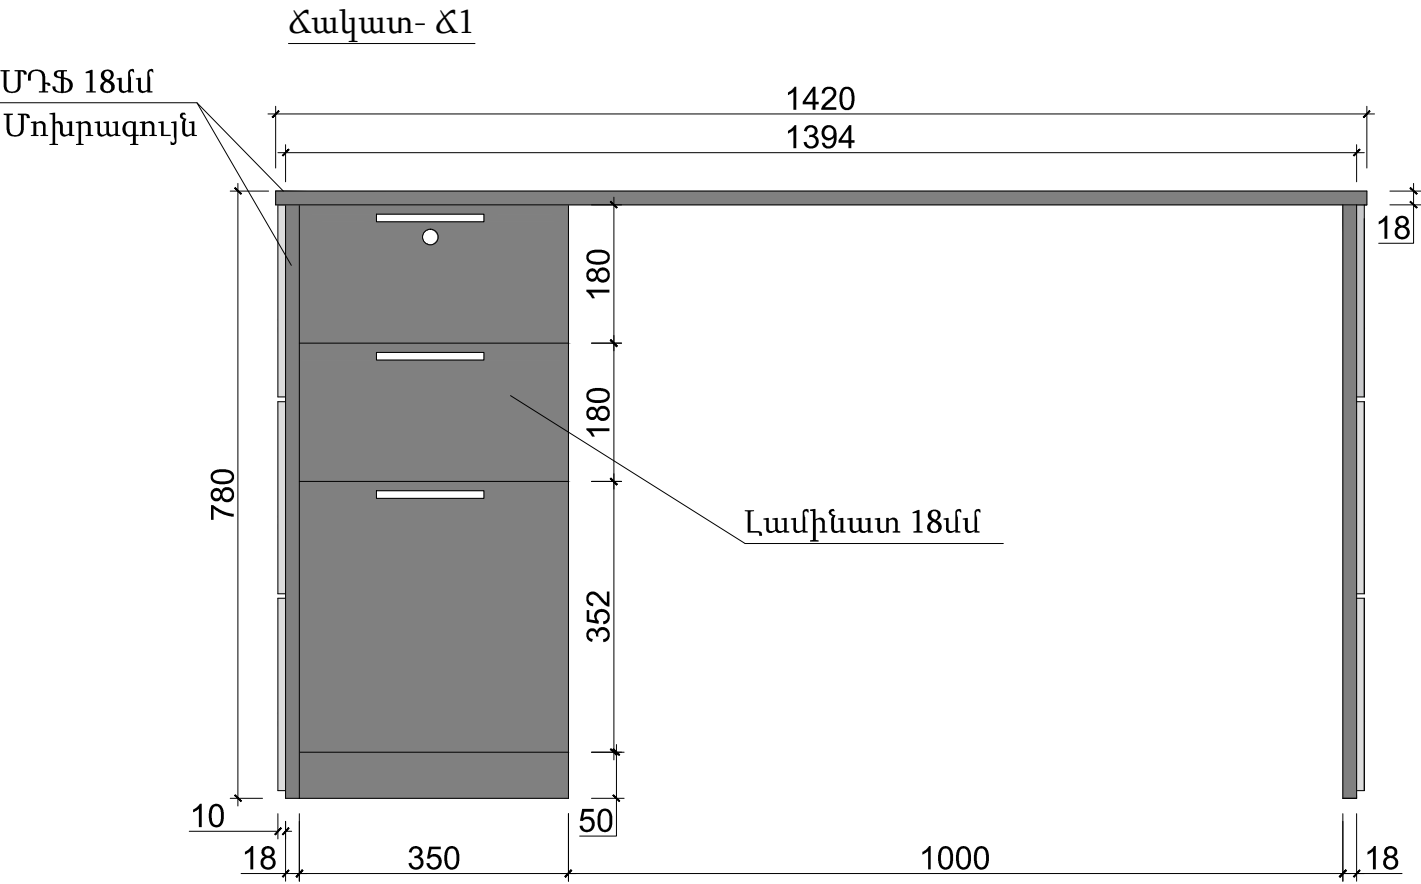


ՔԱՂԱՔԱՑԻՆԵՐԻ ԸՆԴՈՒՆԱԴՐՈՒՄԻ ԴԻԶԱՅՆ					
ՆԱԽԱԳԾԵՑ	ԲԱՐԴԻ	ԳԾԱԳՐԻ ԱՆՎԱՆՈՒՆ	Մ	ԹԵՐԹԵՐ	ԹԵՐԹ
ԳԾԱԳՐՈՒՂ	Կ. ՄԱՐԿԱՐՅԱՆ	Գրասեղան - Գ2	1:10	17	12
				ԵՐԵՎԱՆ 2019	

Ճակատ

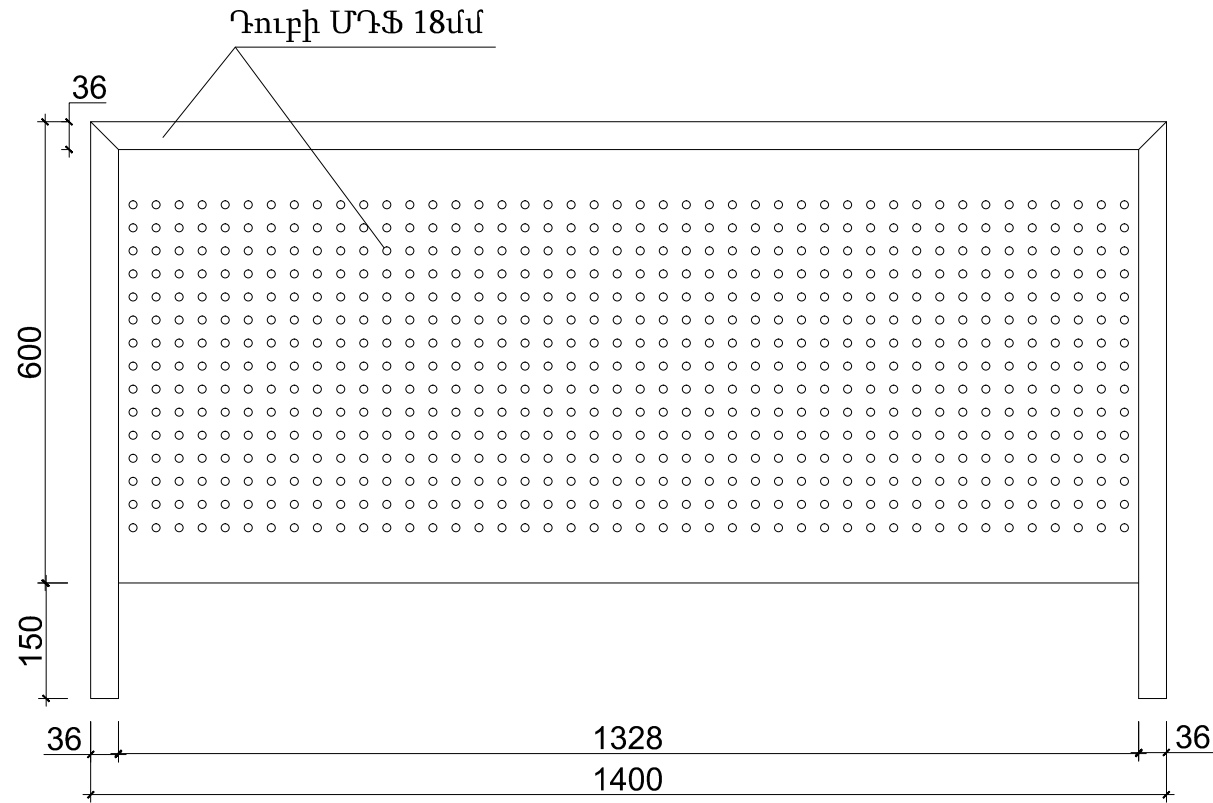

Կողքից


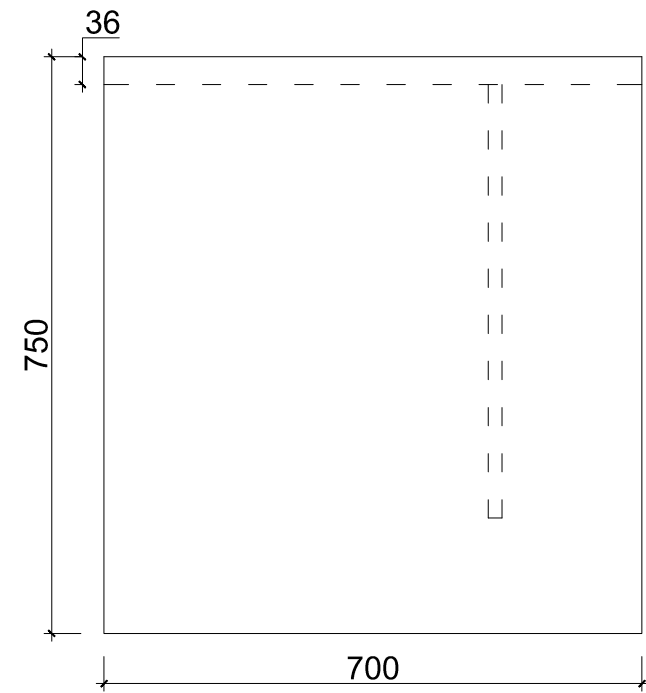


Հատակագիծ




ՔԱՂԱՔԱՑԻՆԵՐԻ ԸՆԴՈՒՆԱՐԱՆԻ ԴԻԶՆՅՆ					
ՆԱԽԱԳԾԵՑ	ԲԱՐԴԻ	ԳԾԱԳՐԻ ԱՆՎԱՆՈՒՆ	Մ	ԹԵՐԹԵՐ	ԹԵՐԹ
ԳԾԱԳՐՈՒՂ	Կ. ՄԱՐԿԱՐՅԱՆ	Գրասեղան - Գ1	1:10	17	13
				ԵՐԵՎԱՆ 2019	

Ճակատ



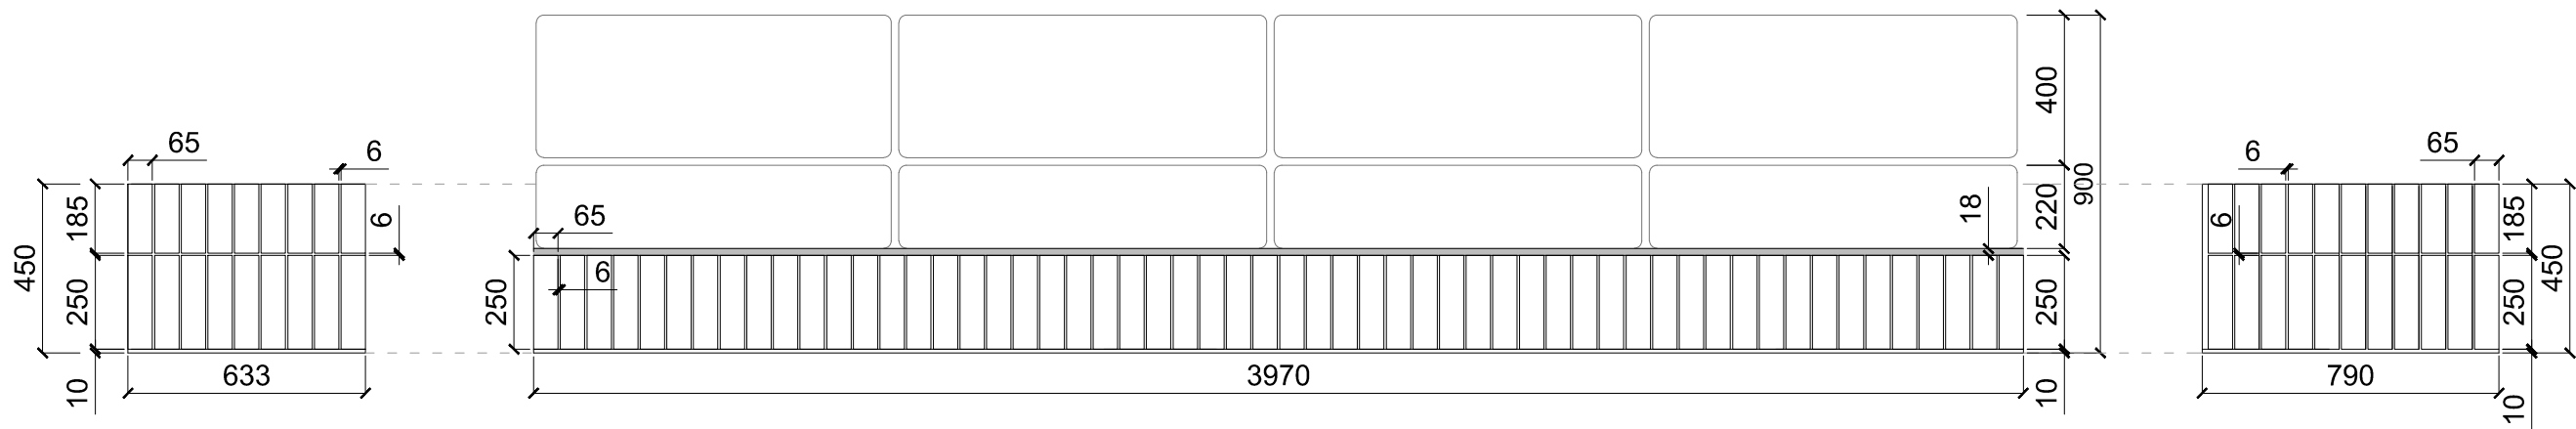
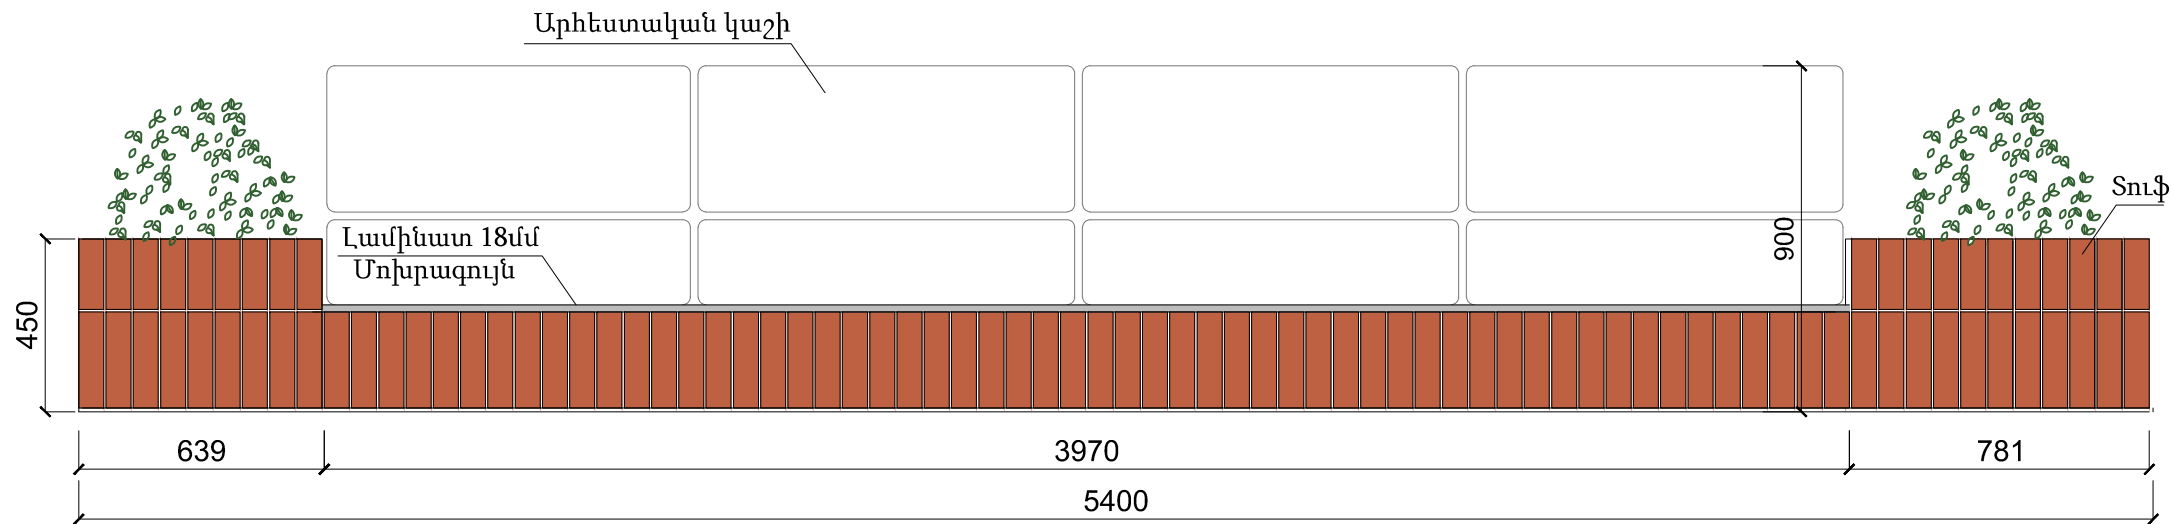


Հատակագիծ

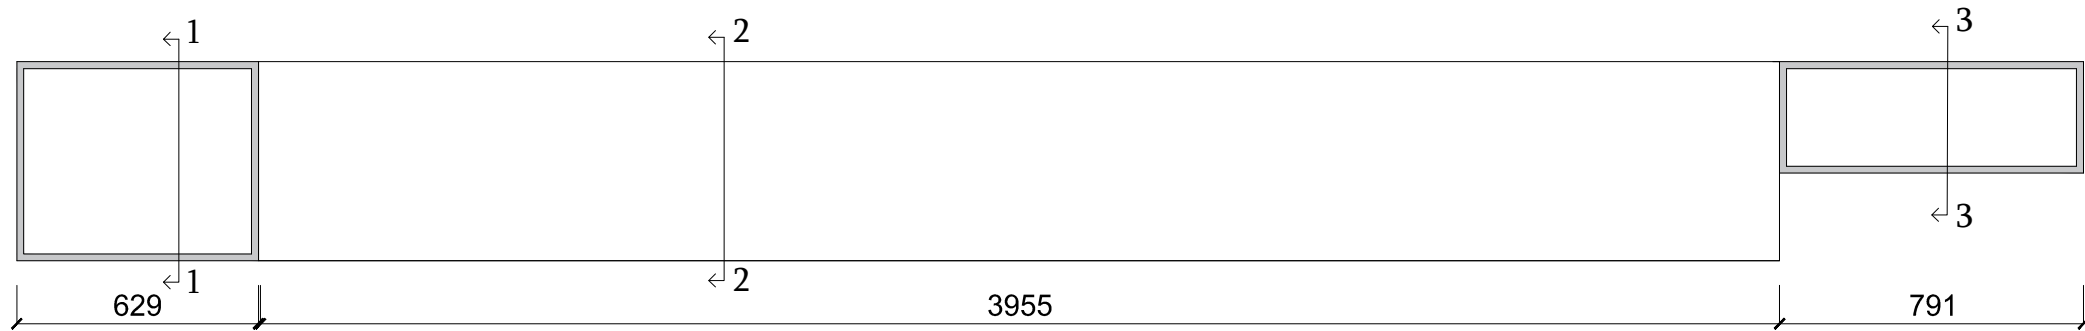


ՔԱՂԱՔԱՑՅԻՆԵՐԻ ԸՆԴՈՒՆԱՐԱՆԻ ԴԻՉԱՅՆ					
ՆԱԽԱԳԾԵՑ	ԲԱՐԴԻ	ԳԾԱԳՐԻ ԱՆՎԱՆՈՒՆ	Մ	ԹԵՐԹԵՐ	ԹԵՐԹ
ԳԾԱԳՐՈՒՂ	Կ. ՄԱՐԿԱՐՅԱՆ	Նստարան - Ն1	1:20	17	14
				ԵՐԵՎԱՆ 2019	

Հատակագիծ

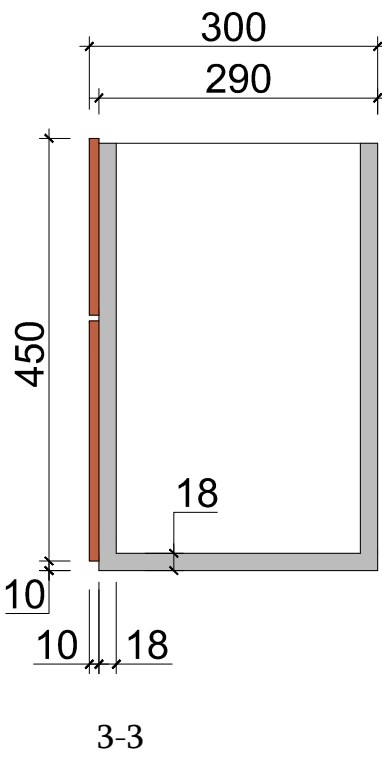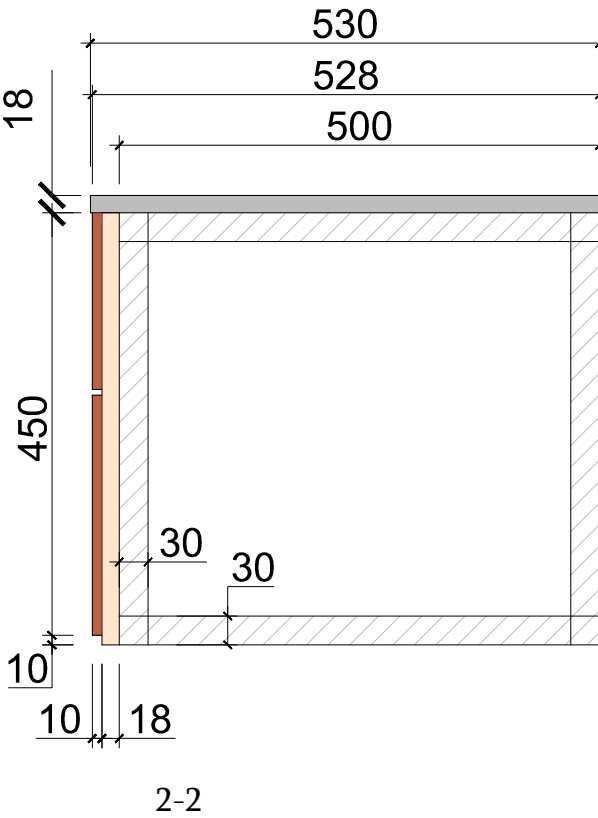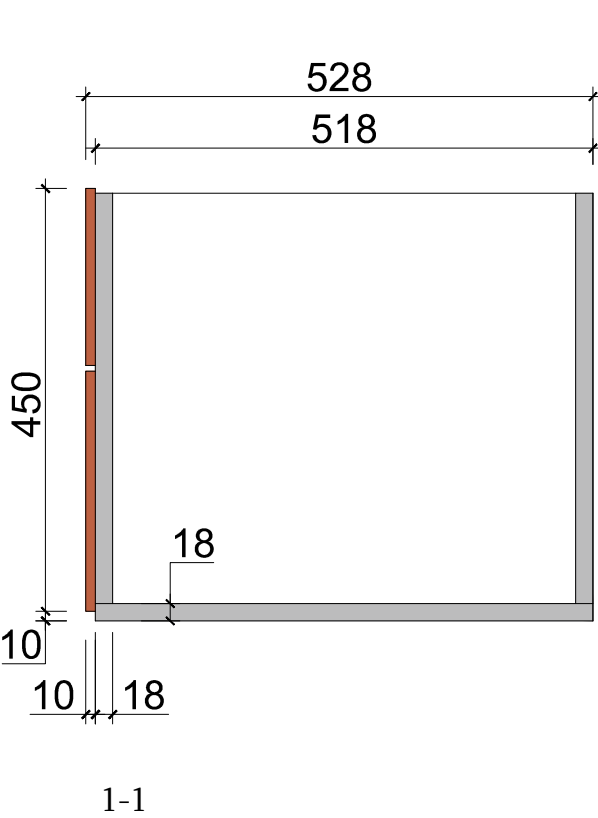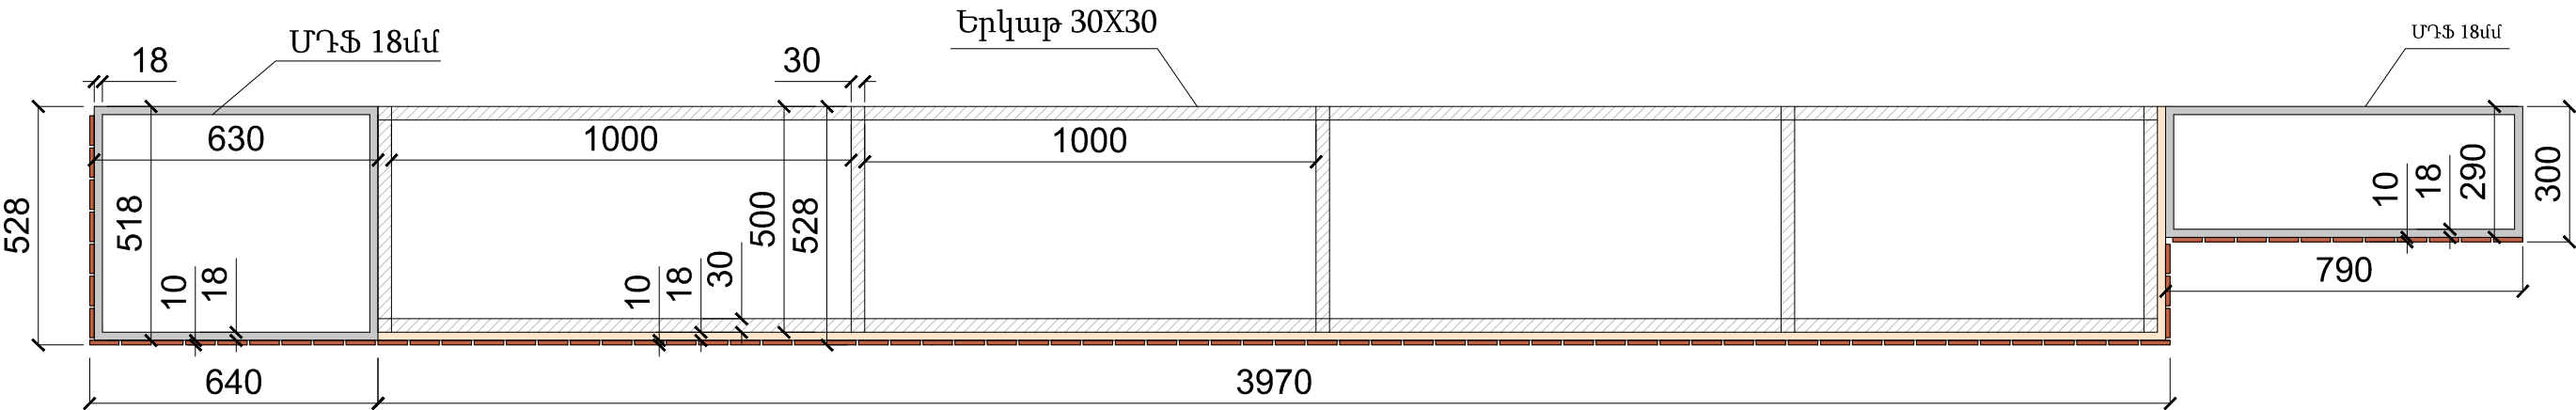


ՔԱՂԱՔԱՑԻՆԵՐԻ ԸՆԴՈՒՆԱՐԱՆԻ ԴԻՋԱՅՆ					
ՆԱԽԱԳԾԵՑ	ԲԱՐԴԻ	ԳԾԱԳՐԻ ԱՆՎԱՆՈՒՆ	Մ	ԹԵՐԹԵՐ	ԹԵՐԹ
ԳԾԱԳՐՈՒՂ	Կ. ՄԱՐԿԱՐՅԱՆ	Նստարան - Ն1	1:20	17	15
				ԵՐԵՎԱՆ 2019	



Ճակատ

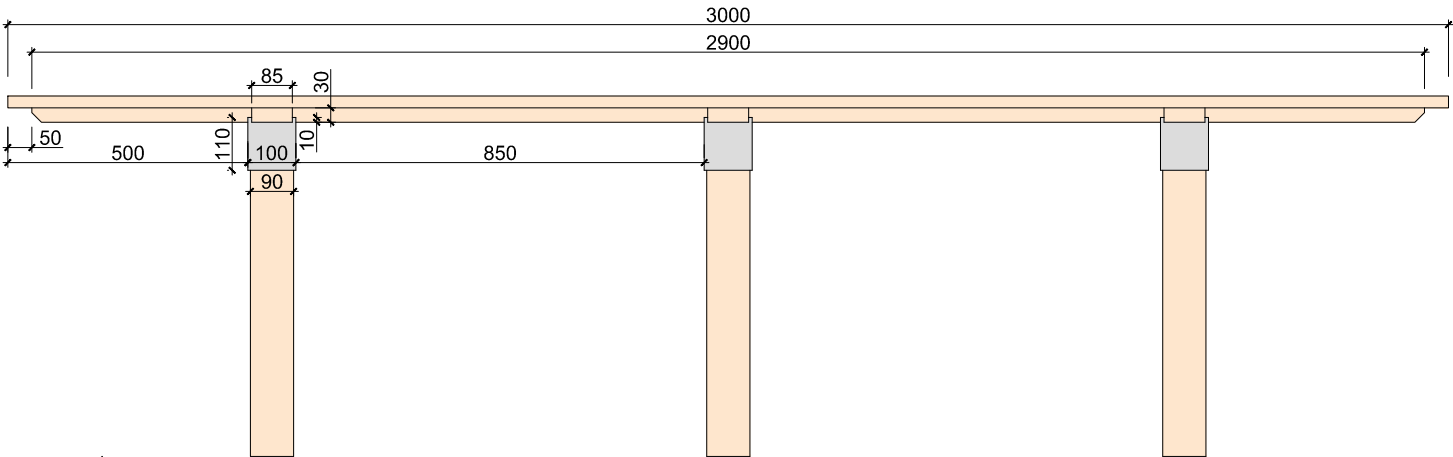




Կողքից

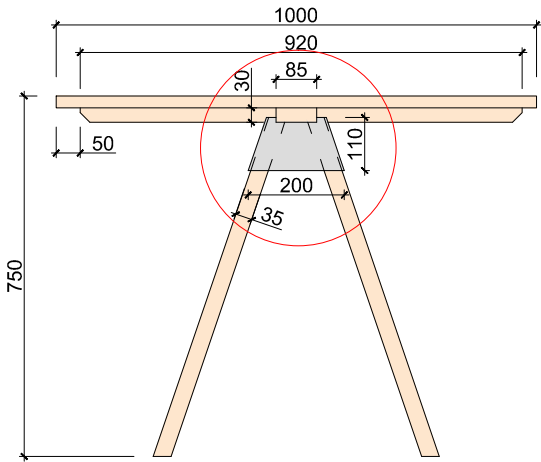

Հատակագիծ

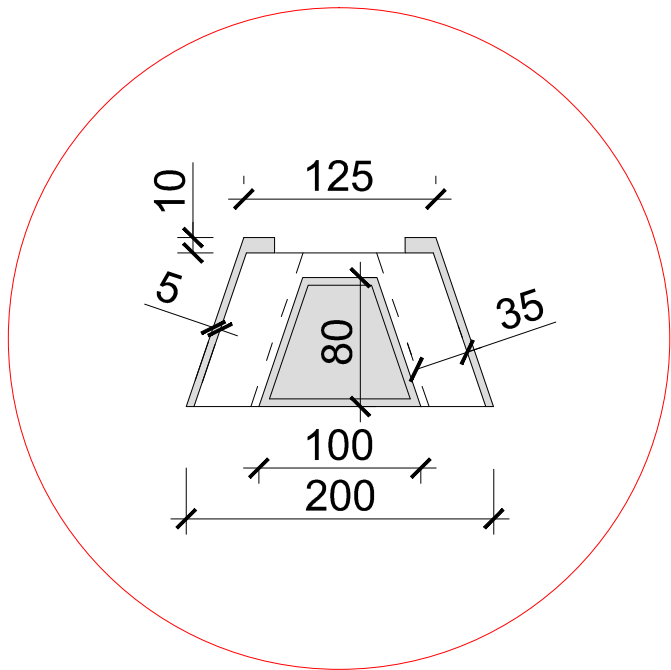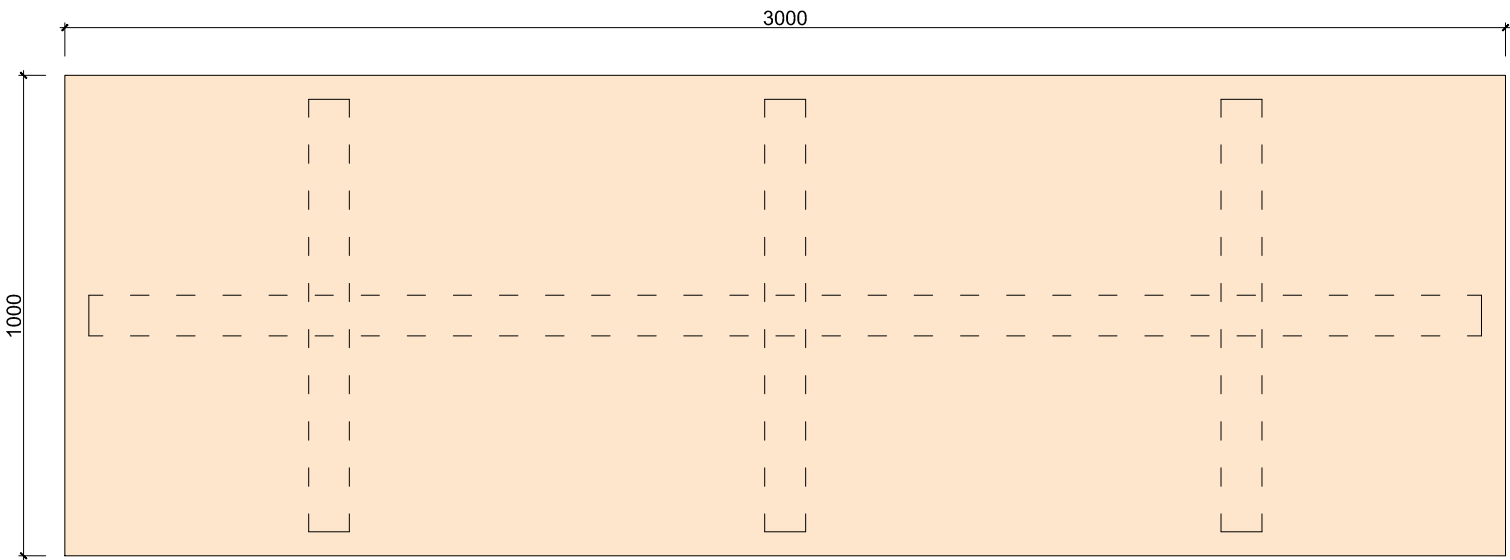

ՔԱՂԱՔԱՅԻՆԵՐԻ ԸՆԴՈՒՆԱՐԱՆԻ ԴԶԱՅՆ					
ՆԱԽԱԳԾԵՑ	ԲԱՐԴԻ	ԳԾԱԳՐԻ ԱՆՎԱՆՈՒՆ	Մ	ԹԵՐԹԵՐ	ԹԵՐԹ
ԳԾԱԳՐՈՒՂ	Կ. ՄԱՐԿԱՐՅԱՆ	Սեղան - Ս1	1:16	17	16
				ԵՐԵՎԱՆ 2019	

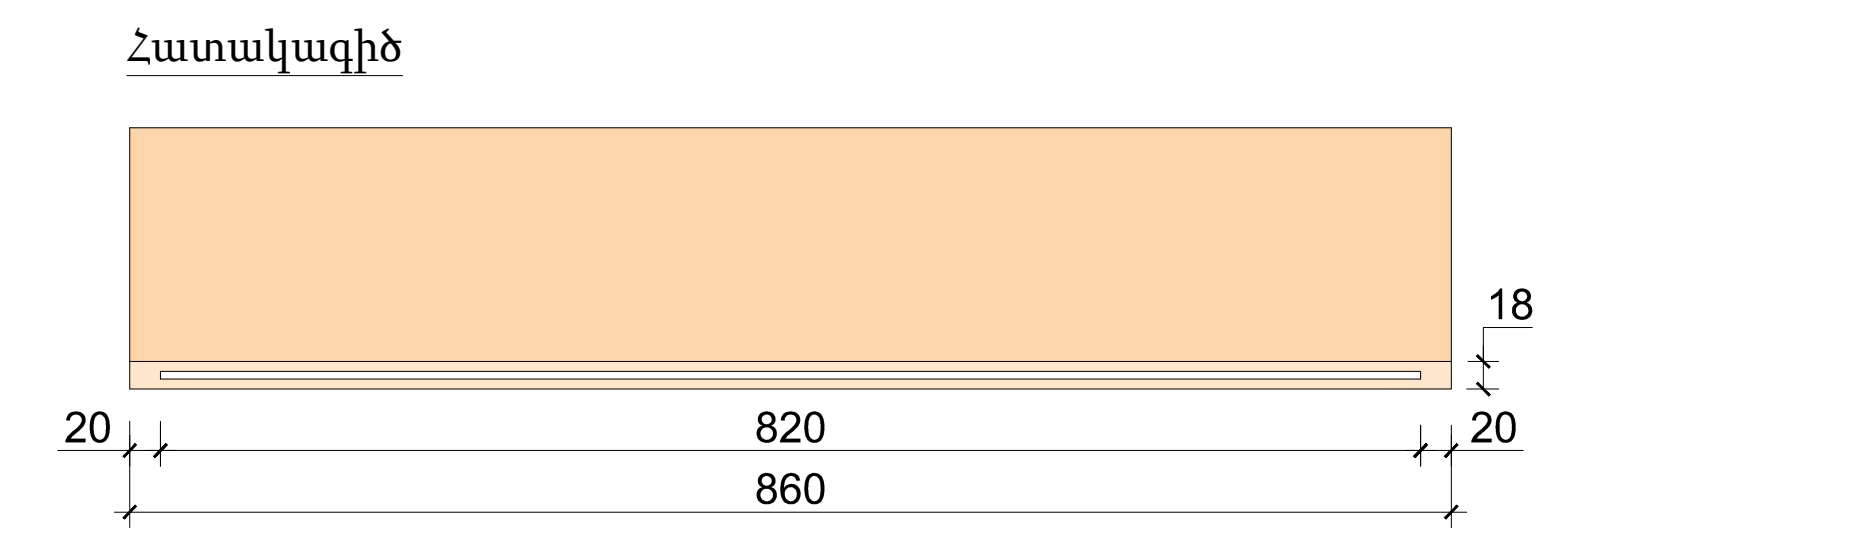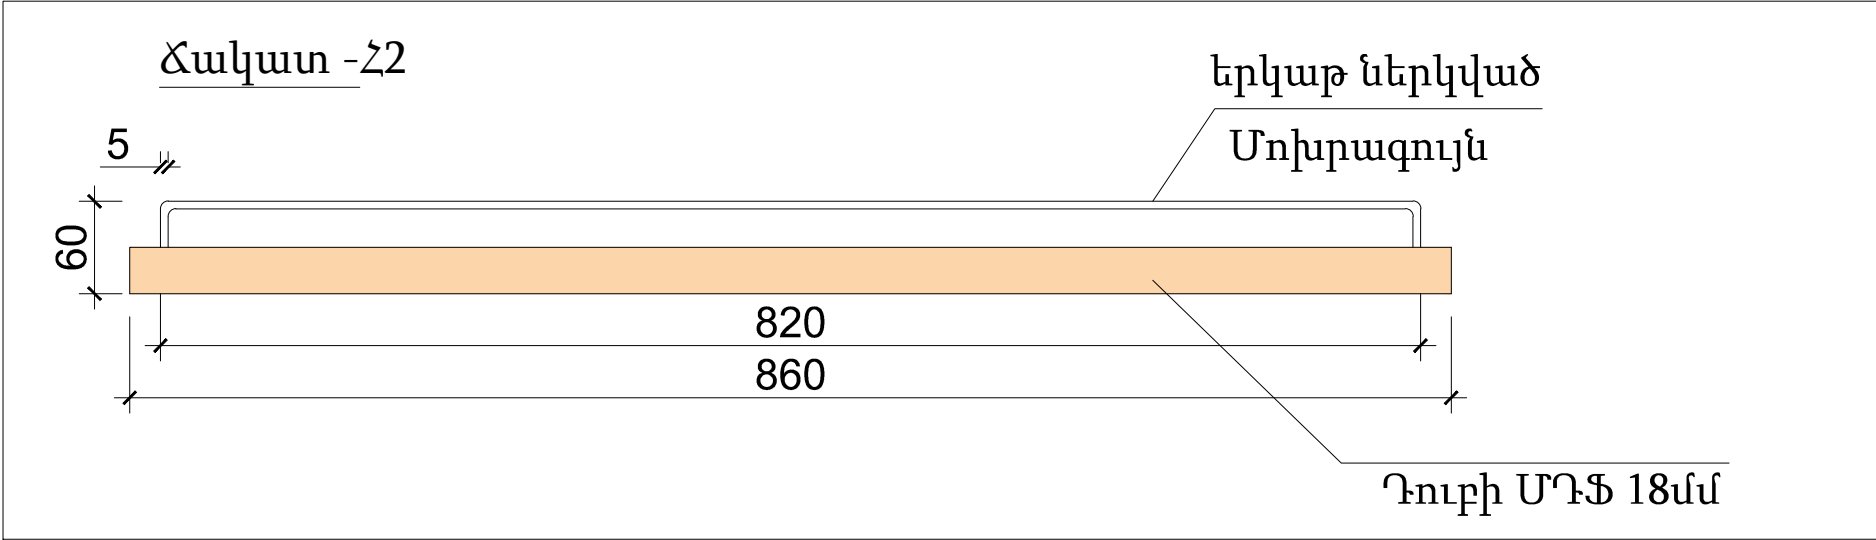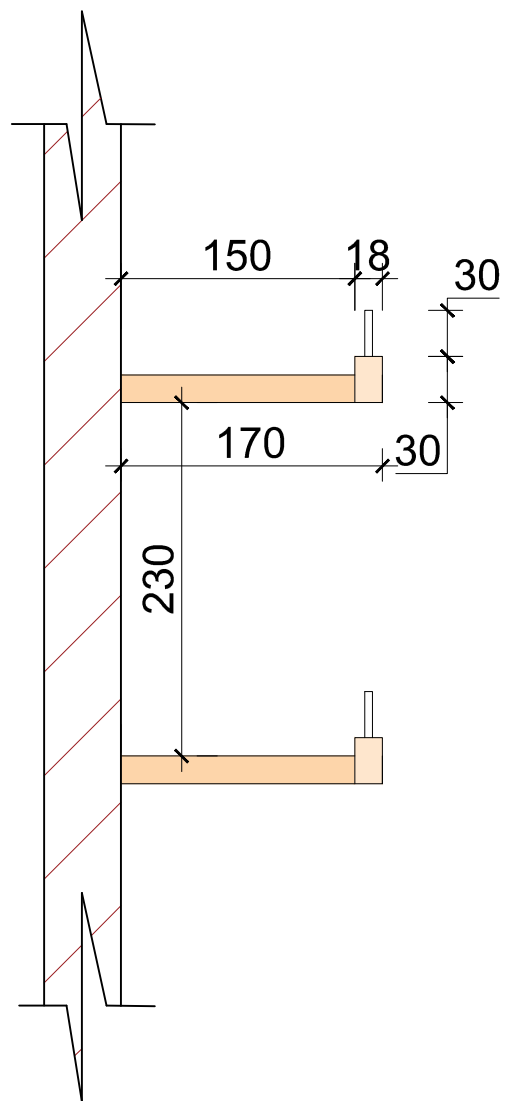

Ճակատ - Ն2

Հատակագիծ

Ճակատ - Ն2

Հատակագիծ

ՔԱՂԱՔԱՑԻՆԵՐԻ ԸՆԴՈՒՆԱՐԱՆԻ ԴԻՋԱՅՆ					
ՆԱԽԱԳԾԵՑ	ԲԱՐԴԻ	ԳԾԱԳՐԻ ԱՆՎԱՆՈՒՆ	Մ	ԹԵՐԹԵՐ	ԹԵՐԹ
ԳԾԱԳՐՈՒՂ	Կ. ՄԱՐԿԱՐՅԱՆ	Գրքույկների ստեղծ - Հ2	1:5	17	17
		Սեղան - Ս1	1:10	ԵՐԵՎԱՆ 2019	
		Նստարան - Ն2	1:10		