

# ՇԻՆՈՒԹՅՈՒՆՆԵՐԻ ՀԱՏԱԿ Ա Գ Ի Ծ

Հայաստանի Հանրապետության  
անշարժ գույքի կադաստրի միջոցով  
2011 թ. հոկտեմբեր

ՀՀ կառավարությանն առնված պետական գույքի կառավարման վարչություն  
Անգևանում

Երևան

Քանաքեռ - Զեյքուրում

Դ. Անճաղքի փողոց թիվ 23/6 հասցե


Մասշտաբ 1:200

Քարտա

Համայնք

Հասցե

5-րդ հարկի  
h = 3.2  
D = 0.6  
h = 0.1-0.2

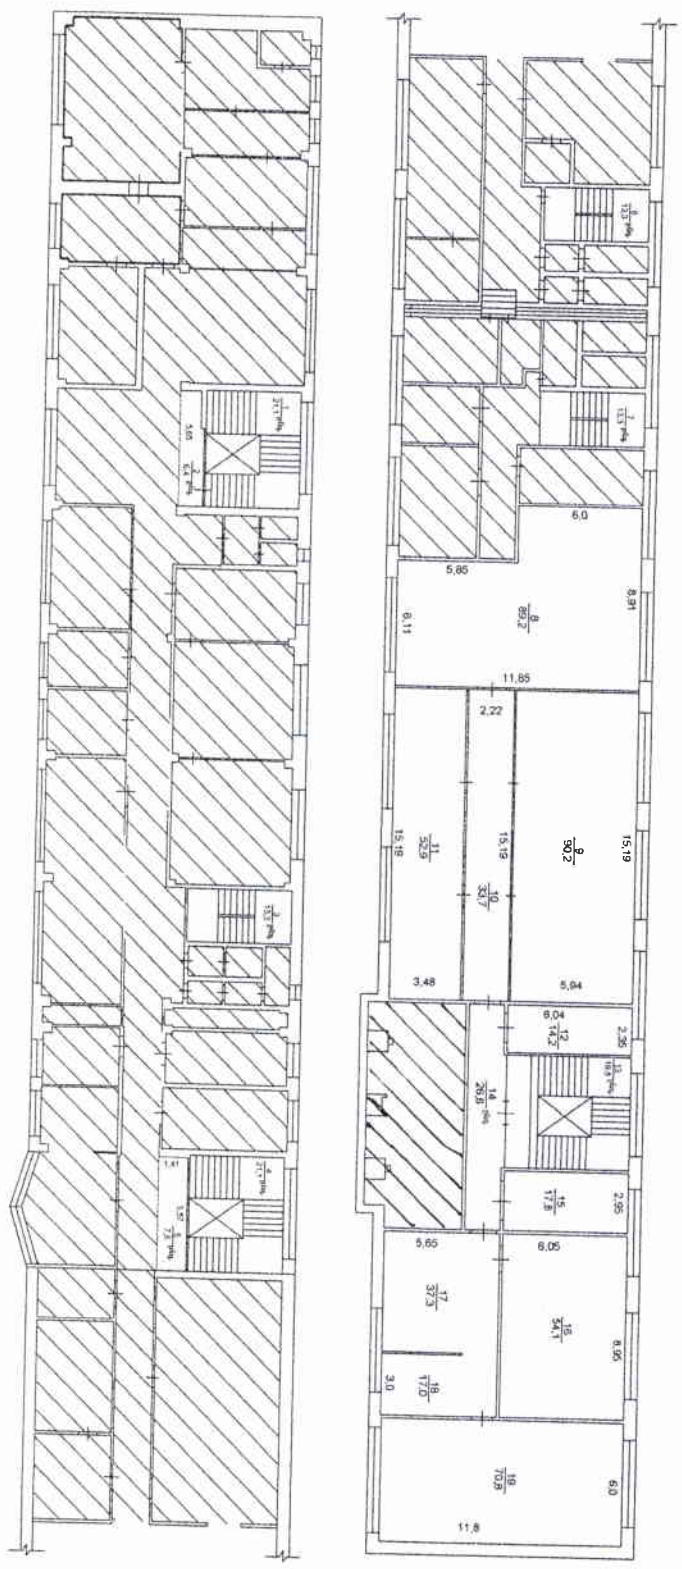

Կատարող՝

(Ստորագրություն)

Աշոտ Լեզիզյան

(անուն, ազգանուն)

11.11.2013թ.

(ամիս, ամսաթիվ)

Էլեկտրափորձան վկայականը

0284

(համարը)

24.08.2013թ.

(ամիս, ամսաթիվ)

Իրավաբանական անձի


273.110.02628

(պետական գրանցման համարը)

«Ուայդ գենթ» ՍՊԸ

(անվանումը)

ստորագրություն

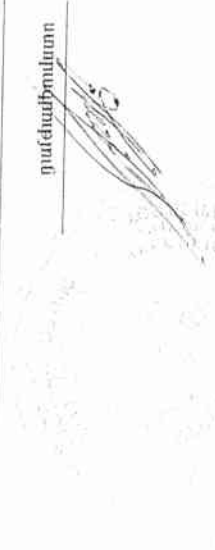

# Շինությունների բնութագիր

Հավելված N 3 (շարունակություն)


1	2	3	4		5		6		7	8	9	10	11						12						
			Հարկ	Հարկախուսեցում	Սահեղեմները (քմ)	օրինական	ինքնակամ	Բարձրությունը (մ)					Ծավալը (կմ)	Նվազեցված հարկաչափ	Տարի	Վերականգնման աստիճանը	Միջնորդված կառուցման ընթացքը	Արտաքին հարցազրույցի բնութագրի կետեր							
1	2	3	4	5	6	7	8	9	10	11	12	13	14	15	16	17	18	19	20	21	22	23	24	25	26
	Հայաստանի Հանրապետություն	Գործառնական նշանակություն																							
1	Հասարակական	տարածքային-օբյեկտային	5	5	477.2	-	3.2	1527	1970	V	-	-	-	-	-	-	V	S ու Ֆ	-						
2	Հասարակական		5	5	142.7	-	3.2	456.64	1970	V	-	-	-	-	-	-	V	S ու Ֆ	-						

Շինության ընդհանուր մակերեսը (քմ)	Այլ քմ	
	Օրինական կառուցված (քմ)	Ինքնակամ կառուցված (քմ)
27	28	29
477.2 և 142.7 մլն/իսանոթ	477.2 մլն/ 142.7	

Պատարագ

Բնութագրման վիճակագրի

Իրավաբանական ասիստ

(Ստորագրություն)  Արա Ազիզյան 11.11.2013թ.  
 (Հասցե) 02/14  
 (Տրամադրված ամսաթիվը) 21.08.2013թ.  
 (Ստորագրություն) 273.11.02628  
 (Ստորագրություն) Օլիգ Վերյուցյան  
 (Ստորագրություն) Ստյոպանով  
 (Ստորագրություն) Կ.Տ.

