


Ս Ն Ե Ս Ա

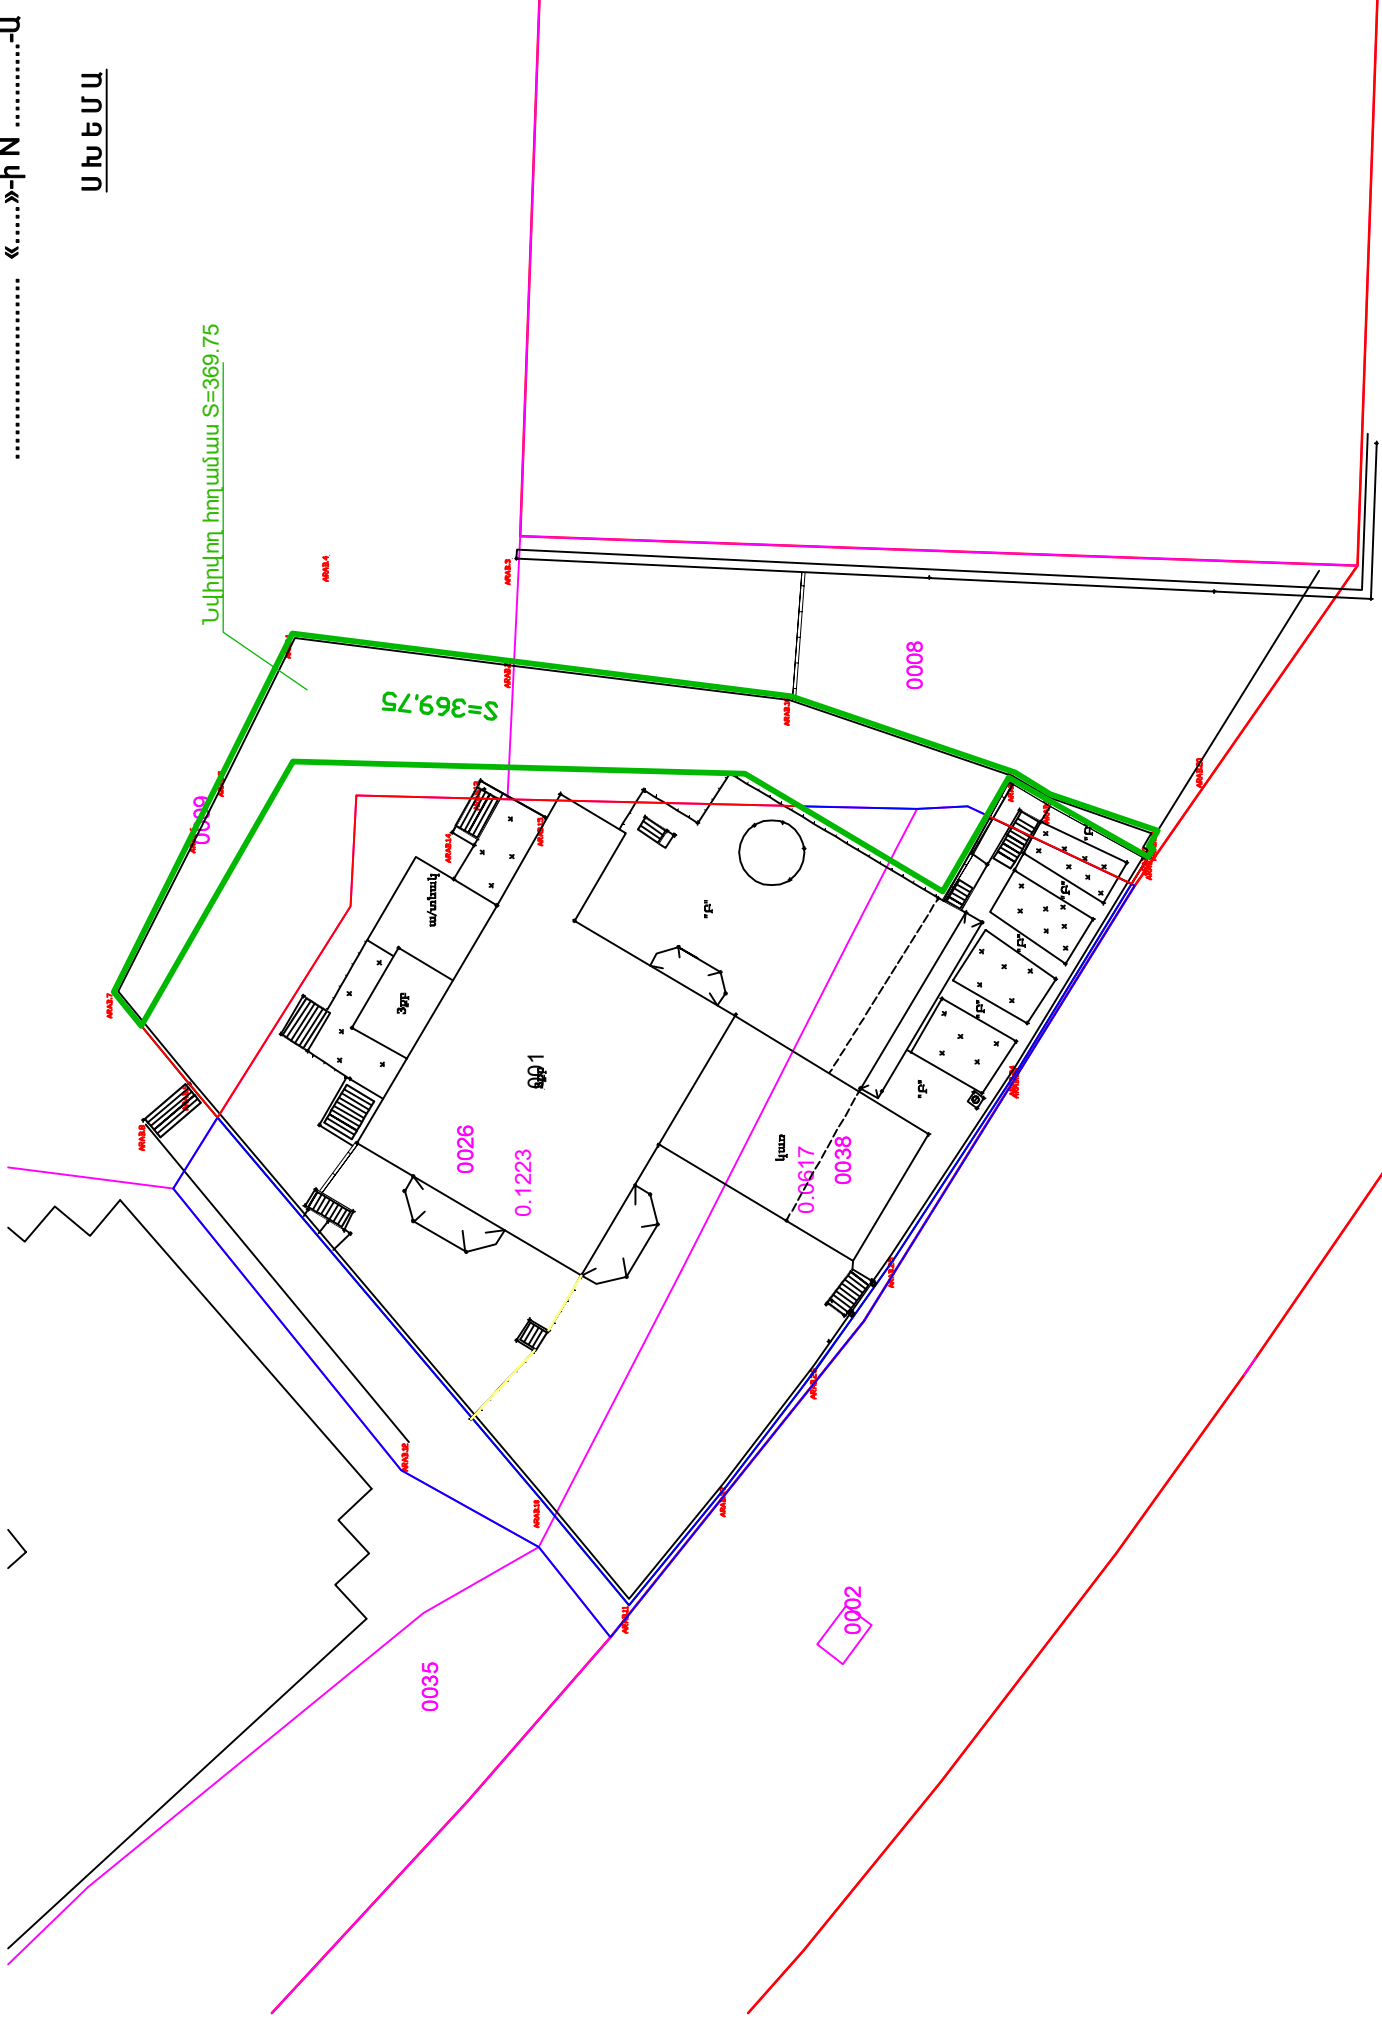

Նվիրվող հողամաս S=369.75