


ՈՒՂԻ N 1
(Պ40+00 - Պ41+5.0)

Ճանապարհային


հագուստի

կոնստրուկցիան

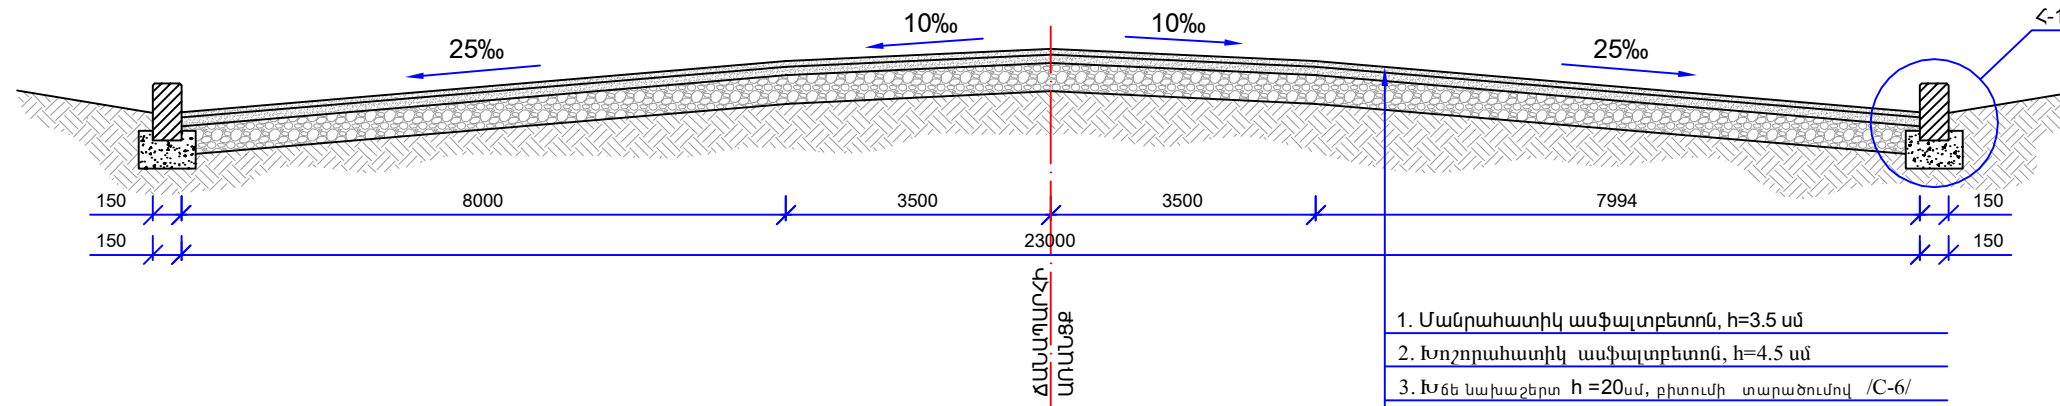

1. Մանրահատիկ ասֆալտբետոն, h=3.5 սմ
2. Խոշորահատիկ ասֆալտբետոն, h=4.5 սմ
3. Խճե նախաշերտ h =20սմ, քիտումի տարածումով /C-6/
4. Ավազակոպչային շերտ, h =10 սմ
5. Տոփանված գրունտ

ՀԱՆԳՈՒՅՑ-1 Մ 1:20

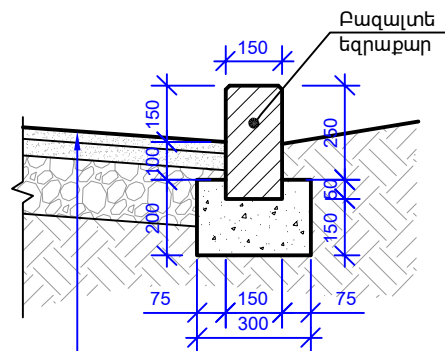


1. Մանրահատիկ ասֆալտբետոն, h=3.5 սմ
2. Խոշորահատիկ ասֆալտբետոն, h=4.5 սմ
3. Խճե նախաշերտ h =20սմ, քիտումի տարածումով /C-6/
4. Ավազակոպչային շերտ, h =10 սմ
5. Տոփանված գրունտ

ՈՒՂԻ N 2
(Պ40+00 - Պ40+30)

Ճանապարհային հագուստի

կոնստրուկցիան

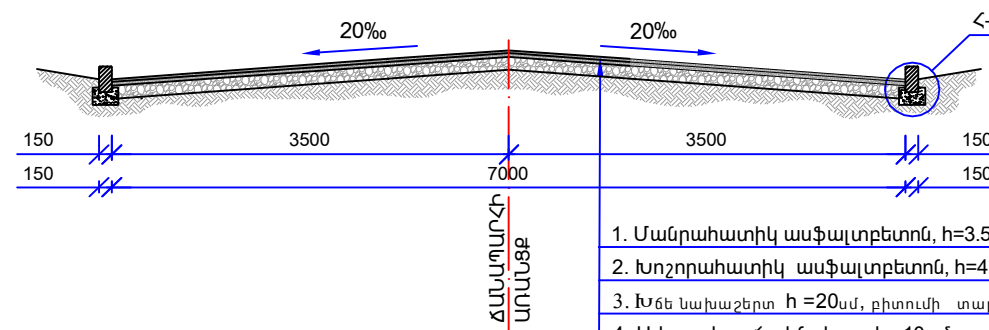


1. Մանրահատիկ ասֆալտբետոն, h=3.5 սմ
2. Խոշորահատիկ ասֆալտբետոն, h=4.5 սմ
3. Խճե նախաշերտ h =20սմ, քիտումի տարածումով /C-6/
4. Ավազակոպչային շերտ, h =10 սմ
5. Տոփանված գրունտ

ՈՒՂԻ N 2
(Պ40+30 - Պ40+90)

Ճանապարհային հագուստի

կոնստրուկցիան

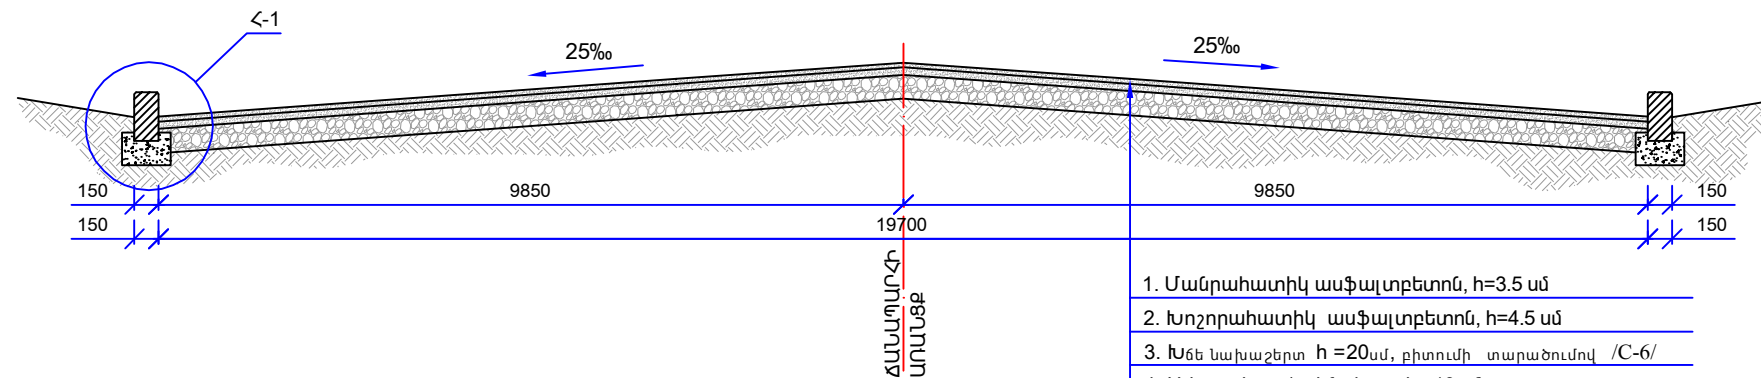

1. Մանրահատիկ ասֆալտբետոն, h=3.5 սմ
2. Խոշորահատիկ ասֆալտբետոն, h=4.5 սմ
3. Խճե նախաշերտ h =20սմ, քիտումի տարածումով /C-6/
4. Ավազակոպչային շերտ, h =10 սմ
5. Տոփանված գրունտ

ՏՆՕՐԵՆ	Ա.ԲԱԲԱՅԱՆ	Պրոեկտ
ԿԱՏԱՐԵՑ	Ա.ԲԱԲԱՅԱՆ	Պրոեկտ

Տ.ՊԵՏՐՈՍՅԱՆ ՓՈՐՈՑԻ ԿԵՐԱՄԱՍԻՑ ԴԵՊՈ-2-ՐԴ ԹԱՐԱՄԱՍ
ՏԱՆՈՂ ԶԱՆԱՊԱՐԴԻ ԼԱՅՆԱՑՈՒՄ ԵՎ ԲԱՐԵԿԱՐԳՈՒՄ

ԳՆԱՐՏԱՐԱՊԵՏԱՇԻՆԱՐԱՐԱԿԱՆ
ՄԱՍ

Ճանապարհային հագուստի
կոնստրուկցիան

ՓՈՒԼ	ԹԵՐԹ	ԹԵՐԹԷ
ԱՆ	ԳՇ-5	6
		