

ՀԻՄՆԱԿԱՆ ԱՁԿ ԼՐԱԿԱԶՄԻ ԱՇԽԱՏԱՆՔԱՅԻՆ ԳԾԱԳՐԵՐԻ ԱՄՓՈՓԱԳԻՐ  
Ведомость рабочих чертежей основного комплекта марки НВК

ԸՆԴՀԱՆՈՒՐ ՑՈՒՑՈՒՄՆԵՐ

ЛИСТ	Ա Ն Վ Ա Ն ՈՒ Մ Ը Наименование	ԾԱՆՈԹՈՒԹՅՈՒՆ ПРИМЕЧА- НИЕ
1	ԸՆԴՀԱՆՈՒՐ ՏՎՅԱԼՆԵՐ Общие данные	
2	ԳԼԽԱՎՈՐ ՀԱՏԱԿԱԳԻԾ ԱՐՏԱՔԻՆ ԿՈՅՈՒՂԱԳԾՈՎ Մ1:500 ГЕНПЛАН С НАРУЖ. КАНАЛИЗАЦИЕЙ, М1:500	

Արտաքին ջրահեռացման աշխատանքների ծավալներ

	Անվանում	Չափմ. միավ.	Քանակը	Ծանոթություն
1	Ասֆալտի և խճի շերտի քանդում և տեղափոխում թափոնատեղ	մ <sup>3</sup>	14.3	
2	Խրամուղու մշակում բնահողերում Рытье траншей в грунтах	մ <sup>3</sup> 3	58	
3	Խճի նախապատրաստական շերտ =10սմ щебенное основание δ=10սմ	մ <sup>3</sup> 3	0.44	կոյուղու դիտահորի հատակի սալի տակ
4	Ավազի նախապատրաստական շերտ =10սմ Песчанное основание из песка δ=10սմ	մ <sup>3</sup>	4.0	
5	Ավազի պաշտպանիչ շերտ =35սմ защитный слой из песка δ=35սմ	մ <sup>3</sup>	17	
6	Կոյուղու պոլիէթիլենե խողովակներ d=160 / d=110 Трубы полиэтиленовые канализационные d=160 / d=110	մ	45/15	
7	Ավելցուկային բնահողի տեղափոխում перевозка излишнего грунта	մ <sup>3</sup>	21	
8	Փոստրակի ետլիցք մշակված բնահողից, տոփանումով обратная засипка грунта	մ <sup>3</sup>	37	
9	Կոյուղու ե/բ կլոր հոր հավաքովի էլեմենտներով D=1.0մ ; H <sub>p</sub> =0.6մ (բետոնի ծավալը0.82մ <sup>3</sup> ,ամրանի քաշը28.6 կգ)	հատ	2	
10	Канализационный ж. б. колодец d=1,0м H <sub>p</sub> =0.6, арматура 28.6 кг бетон 0.82м <sup>3</sup>			
11	Ե/բ դիտահորերի ներդիր տարրեր	հատ / կգ	2 / 74	
12	Մետաղական ելարան	հատ / կգ	2 / 24	
13	Թուջե կափարիչ "Т" տիպիD=700մմ	հատ	2	
14	Խճի շերտի վերականգնում (b=15սմ)	մ <sup>3</sup>	10.72	
15	Ասֆալտի շերտի փռում մանրախիճ ասֆալտբետոնով	մ <sup>2</sup>	71.5	

Ջ և Կ մասի նախագծում նախատեսվում են հետևյալ համակարգերը `  
ա/. Խմելու տնտեսական ջրամատակարարում  
բ/. Կենցաղային կեղտաջրերի կոյուղի:

Այս համակարգերը միանում են առկա գործող խողովակներին:Նախագծային լուծումները ընդունված են համաձայն СНиП 2.04.01-85  
:Սանտեխնիկական սարքերը մոնտաժվում են համաձայն СНиП 3.05.01-85:  
Նախագծով նախատեսվում է առկա սանհանգույցների սանիտարական սարքավորումները ապամոնտաժել և ըստ հատակագծի տեղադրել նոր սարքավորումներն նոր խողովակներ:

Исходные данные







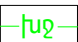
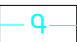
Проект ВК разработан на основании

- задание заказчика,
- архитектурно - строительных чертежей,
- действующих строительных норм и правил.


Водоснабжение и канализация

предусматривается осуществить от существующих сетей.

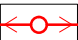ՊԱՅՄԱՆԱԿԱՆ ՆՇԱՆՆԵՐ

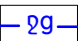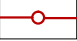	ԷԼԵԿՏՐԱԿԱՆ ՑԱՆՑ		ԿՈՅՈՒՂԱԳԻԾ		ՍԵԼԱՎԱՏԱՐ
	ՋԵՐՄԱՅԻՆ ՑԱՆՑ		ՆՈՐ ԿՈՅՈՒՂԱԳԻԾ		ՀԻՄՆԱՆՈՐՈԳՈՎ ՄԱՍՆԱՇԵՆՔԵՐ
	ՋՐԱԳԻԾ		ԳԱԶԱՏԱՐ		

« ԿԱՐՈՇԻՆՆԱԽԱԳԻԾ » ՍՊԸ  
« КАРОШИННАХАГИЦ » ООО

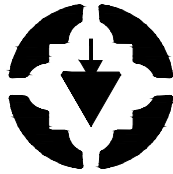


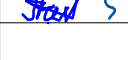
ԼԻՑԵՆԶԻԱ ՔՊԼ N 17181  
ЛИЦЕНЗИЯ 17181

ՊԱՏՎԵՐ  
ЗАКАЗ  
N «RFP 099-21»

«ՀՀ ԱՌՈՂՋԱՊԱՀԱԿԱՆ ԵՎ  
ԱՇԽԱՏԱՆՔԻ ՏԵՍԶԱԿԱՆ  
ՄԱՐՄՆԻ ՇԵՆՔԻ  
ԷՆԵՐԳԱՐԴՅՈՒՆԱՎԵՏՈՒԹՅԱՆ  
ԲԱՐՋՐԱՅՄԱՆ ԵՎ  
ՎԵՐԱՆՈՐՈԳՄԱՆ ՆԱԽԱԳԾԱ-  
ՆԱԽԱՀԱՇՎԱՅԻՆ  
ՓԱՍՏԱԹՂԹԵՐԻ ՄՇԱԿՈՒՄ»

РЕМОНТ И ПОВЫШЕНИЕ  
ЭНЕРГОЭФФЕКТИВНОСТИ  
ПРОЕКТНО-СМЕТНОЙ  
ДОКУМЕНТАЦИИ  
АДМИНИСТРАТИВНОГО ЗДАНИЯ  
ЗДОРОВОХРАНЕНИЯ И  
ТРУДОВОГО ИНСПЕКЦИОННОГО  
КОРПУСА АР

ԸՆԴՀԱՆՈՒՐ ՏՎՅԱԼՆԵՐ  
Общие данные

ՆԳԵ ГИП	Կ.ԿԱՐԱՊԵՏՅԱՆ K.KARAPETYAN	
ՆԵ ИП	Ա.ԽԱՉԱՏՐՅԱՆ A.XACHATRYAN	


2021

ԱՁԿ  
НВК


Փուլ Этап	Թերթ Лист	Թերթեր Листы
Ա. Ն./Ք. Ս.	1	2

ՆԱԽԱԳԻԾԸ ՄՇԱԿԱԾ Է ՀԱՄԱՊԱՏԱՍԽԱՆ ԳՈՐԾՈՂ  
ՆՈՐՄԱՆԵՐԻ ԵՎ ԿԱՆՈՆՆԵՐԻ  
ՆԱԽԱԳԻԾԻ ԳԼԽԱՎՈՐ ՃԱՐՏԱՐԱԳԵՏ

Կ. ԿԱՐԱՊԵՏՅԱՆ

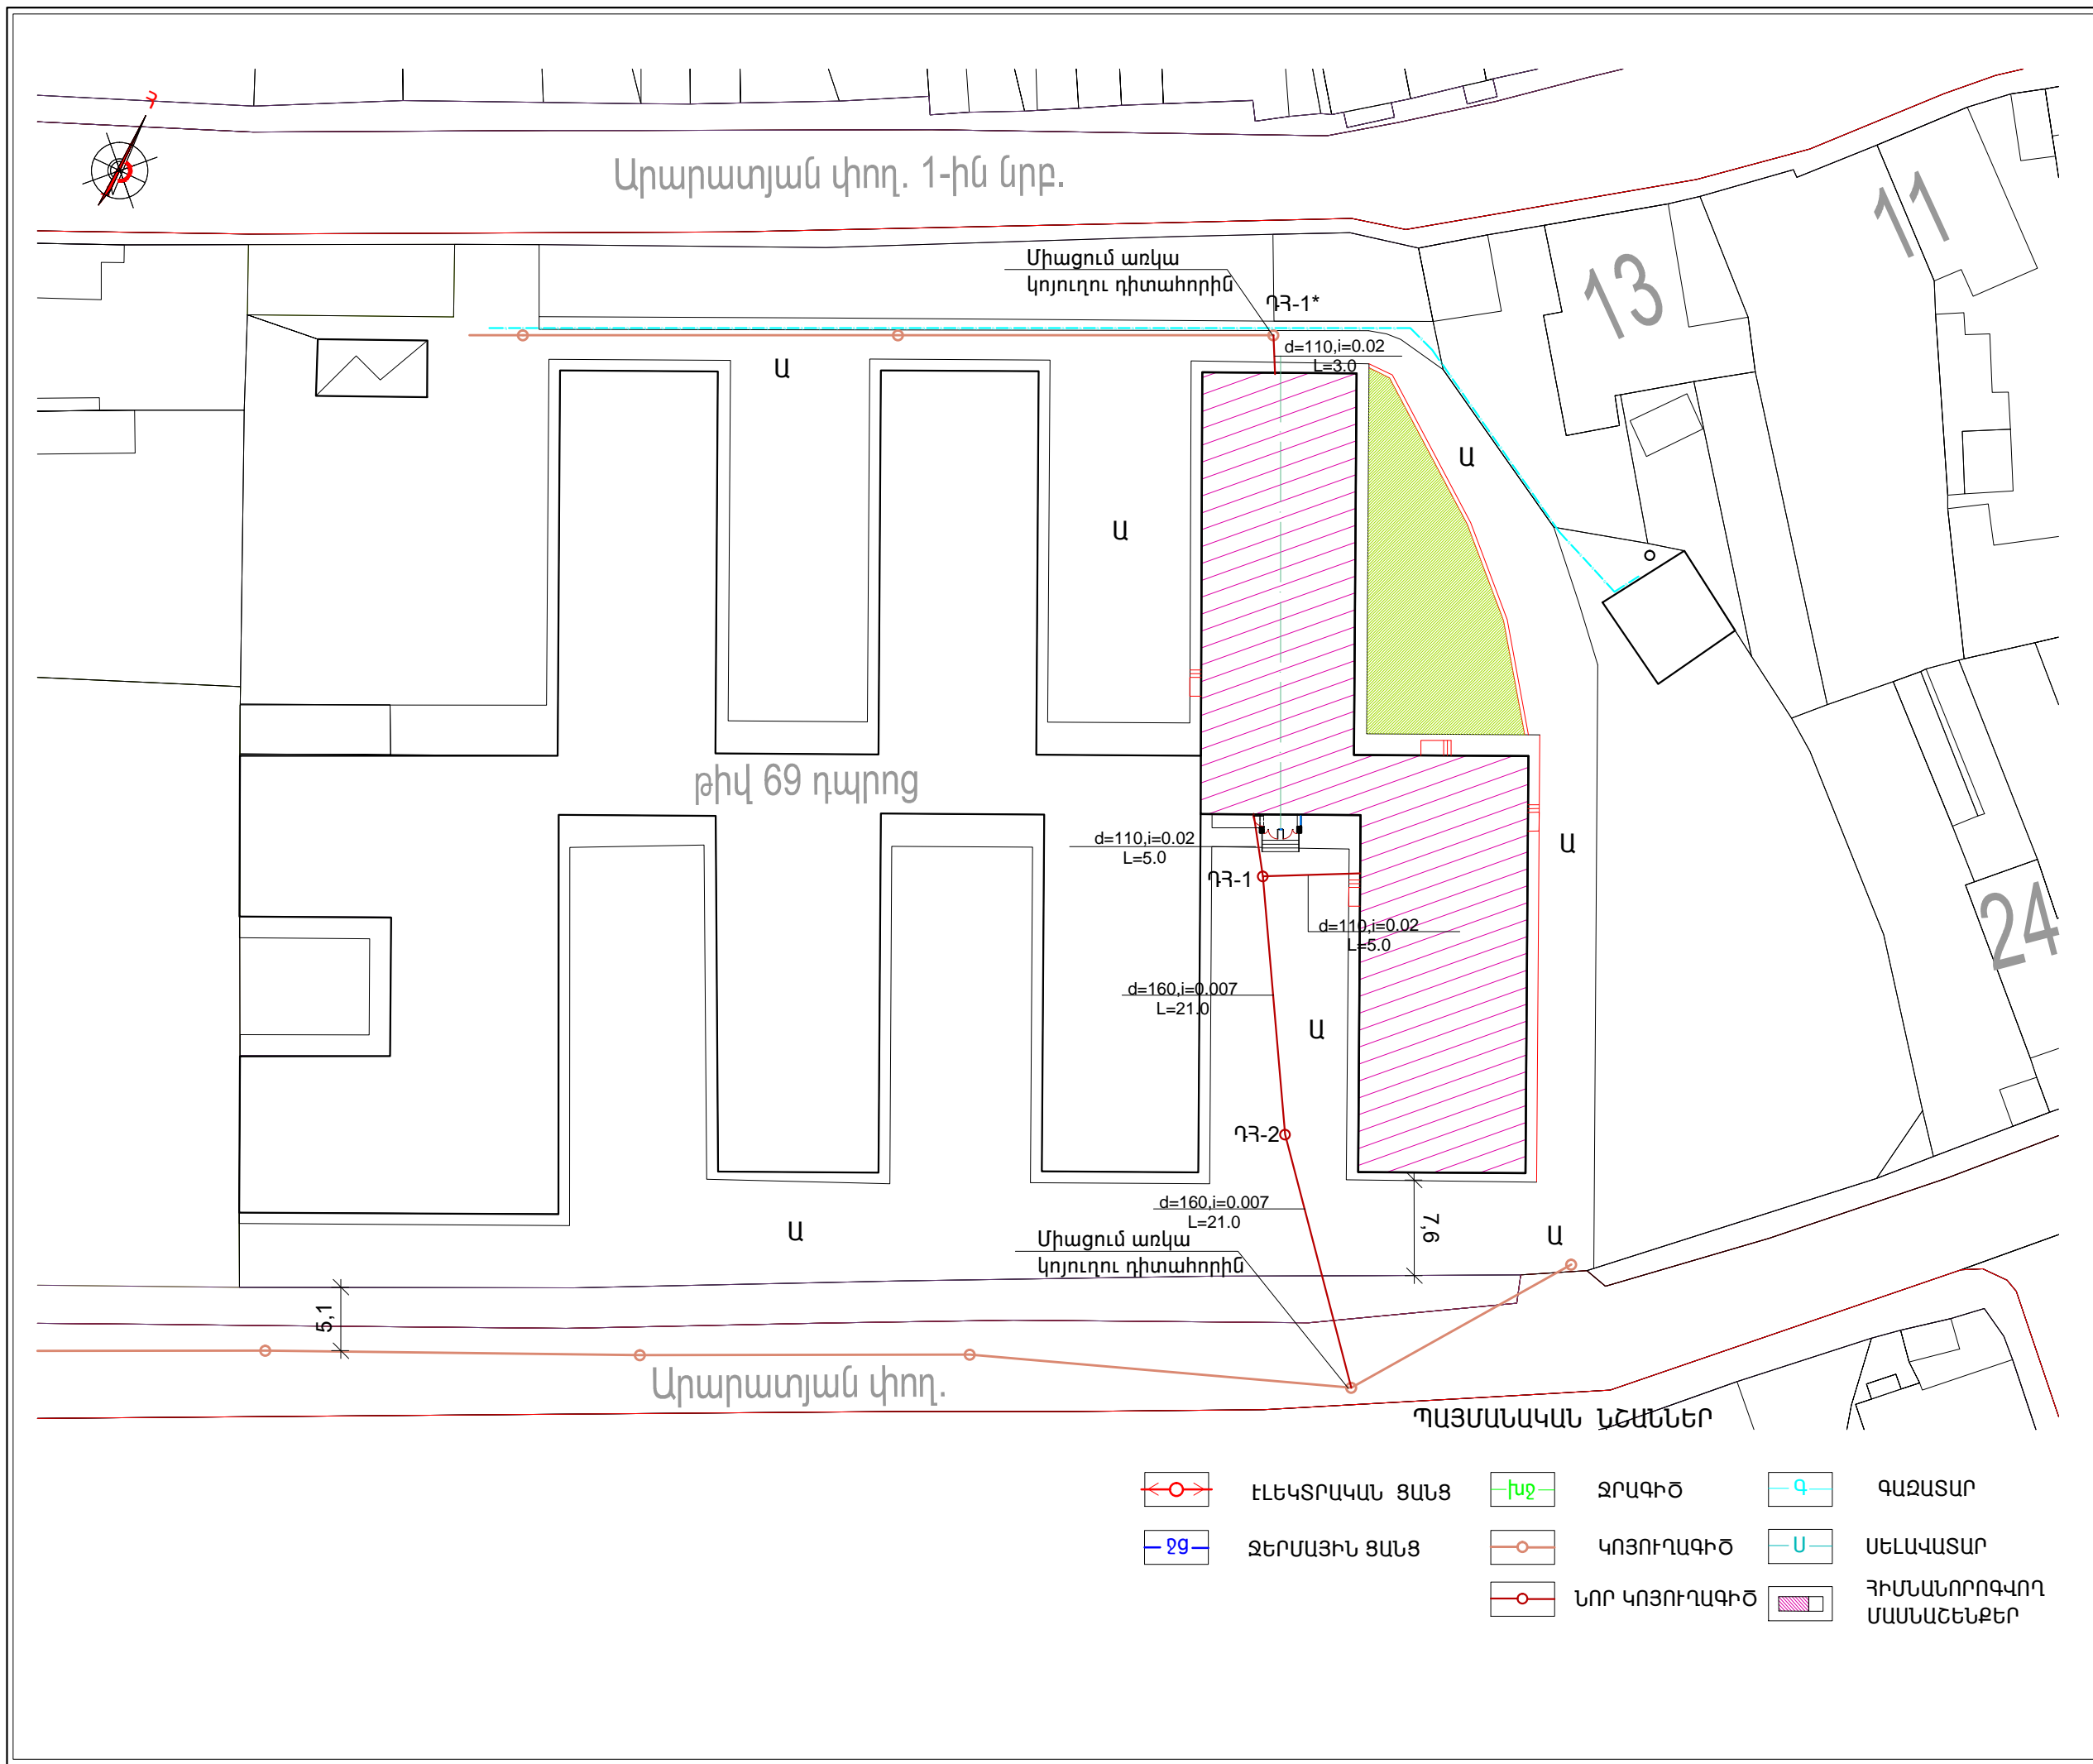

«ԿԱՐՈՇԻՆՆԱԽԱԳԻԾ» ՍՊԸ  
«КАРОШИННАХАГИЦ» ООО

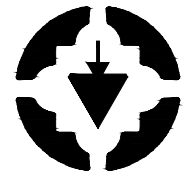

ԼԻՑԵՆԶԻԱ ՔՊԼ N 17181  
ЛИЦЕНЗИЯ 17181


ՊԱՏՎԵՐ  
ЗАКАЗ  
N «RFP 099-21»

«ՀՀ ԱՌՈՂՋԱՊԱՀԱԿԱՆ ԵՎ  
ԱՇԽԱՏԱՆՔԻ ՏԵՍԶԱԿԱՆ  
ՄԱՐՄՆԻ ՇԵՆՔԻ  
ԷՆԵՐԳԱՄՐԳՅՈՒՆԱՎԵՏՈՒԹՅԱՆ  
ԲԱՐՉՐԱՑՄԱՆ ԵՎ  
ՎԵՐԱՆՈՐՈԳՄԱՆ ՆԱԽԱԳԾԱ-  
ՆԱԽԱՀԱՇՎԱՅԻՆ  
ՓԱՍՏԱԹՎԹԵՐԻ ՄՇԱԿՈՒՄ»

РЕМОНТ И ПОВЫШЕНИЕ  
ЭНЕРГОЭФФЕКТИВНОСТИ  
ПРОЕКТНО-СМЕТНОЙ  
ДОКУМЕНТАЦИИ  
АДМИНИСТРАТИВНОГО ЗДАНИЯ  
ЗДОРОВОХРАНЕНИЯ И  
ТРУДОВОГО ИНСПЕКЦИОННОГО  
КОРПУСА АР

ԳԼԽԱՎՈՐ ՀԱՏԱԿԱԳԻԾ  
ԱՐՏԱՔԻՆ ԿՈՅՈՒՂԱԳԾՈՎ  
Մ1:500

ГЕНПЛАН С НАРУЖ.  
КАНАЛИЗАЦИЕЙ,  
М1:500

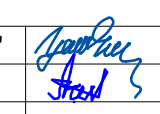ՆԳԵ ГИП	Կ.ԿԱՐԱՊԵՏՅԱՆ К.КАРАПЕТЯН	
ՆԵ ИП	Ա.ԽԱՉԱՏՐՅԱՆ А.ХАЧАТРЯН	
2021		
ԱՋԿ НБК		
Փուլ Этап	Թերթ Лист	Թերթեր Листы
Ա. Ն./Р. П.	2	2

ՀԻՄՆԱԿԱՆ ՋԿ ԼՐԱԿԱԶՄԻ ԱՇԽԱՏԱՆՔԱՅԻՆ ԳԾԱԳՐԵՐԻ ԱՄՓՈՓԱԳԻՐ
Ведомость рабочих чертежей основного комплекта марки ВК

Ներքին կոյուղու աշխատանքների ծավալներ

Table with 3 columns: ЛИСТ, Ա Ն Վ Ա Ն ՈՒ Մ Ը (Наименование), ԾԱՆՈԹՈՒԹՅՈՒՆ (ПРИМЕЧАНИЕ). Rows include general data, plan of the first building, plan of the second building, and various schematic diagrams.

ՋՐԱՄԱՏԱԿԱՐԱՐՄԱՆ և ԿՈՅՈՒՂՈՒ ՀԱՇՎԱՐԿԱՅԻՆ ԵԼՔԵՐ

Table with 4 columns: ՀԱՄԱԿԱՐԳԻ ԱՆՎԱՆՈՒՄ, ՀԱՇՎԱՐԿԱՅԻՆ ԵԼՔԵՐ (with sub-columns Մ /ՕՐ, Մ /ԺԱՄ, Լ/ՎՐԿ), ՋՐԱՄԱՏԱԿԱՐԱՐՈՒՄ, ԿՈՅՈՒՂԻ. Contains numerical data for water supply and sewerage.

ԸՆԴՀԱՆՈՒՐ ՑՈՒՑՈՒՄՆԵՐ

Ջ և Կ մասի նախագծում նախատեսվում են հետևյալ համակարգերը՝
ա/. Խմելու տնտեսական ջրամատակարարում
բ/. Կենցաղային կեղտաջրերի կոյուղի:
Այս համակարգերը միանում են առկա գործող խողովակներին: Նախագծային լուծումները ընդունված են համաձայն СНиП 2.04.01-85: Սանտեխնիկական սարքերը մոնտաժվում են համաձայն СНиП 3.05.01-85: Նախագծով նախատեսվում է առկա սանհանգույցների սանիտարական սարքավորումները ապամոնտաժել և ըստ հատակագծի տեղադրել նոր սարքավորումներ և նոր խողովակներ:

Исходные данные


Проект ВК разработан на основании

- задание заказчика,
- архитектурно - строительных чертежей,
- действующих строительных норм и правил.

Водоснабжение и канализация предусматривается осуществить от существующих сетей.


ՆԱԽԱԳԻԾԸ ՄՇԱԿԱԾ Է ՀԱՄԱՊԱՏԱՍԽԱՆ ԳՈՐԾՈՂ ՆՈՐՄԱՆԵՐԻ ԵՎ ԿԱՆՈՆՆԵՐԻ ՆԱԽԱԳԻԾԻ ԳԼԽԱՎՈՐ ՃԱՐՏԱՐԱԳԵՏ Վ. ԿԱՐԱՊԵՏՅԱՆ

Table with 5 columns: Item number, Description, Unit, N1 (m³), N2 (m³). It lists various plumbing fixtures and materials like pipes, valves, and traps with their respective quantities.

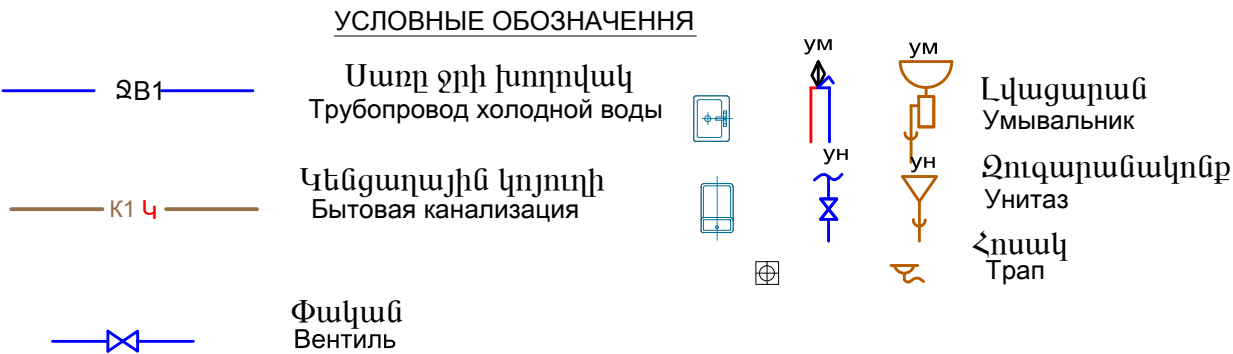

« ԿԱՐՈՇԻՆՆԱԽԱԳԻԾ » ՍՊԸ « КАРОШИННАХАГИЦ » ООО
Logo and license information: ԼԻՑԵՆԶԻԱ ՔՊԼ N 17181, ԼИЦЕНЗИЯ 17181
Project name: «ՀՀ ԱՌՈՂՋԱՊԱՀԱԿԱՆ ԵՎ ԱՇԽԱՏԱՆՔԻ ՏԵՍՉԱԿԱՆ ՄԱՐՄՆԻ ՇԵՆՔԻ ԷՆԵՐԳԱՐԴՅՈՒՆԱՎԵՏՈՒԹՅԱՆ ԲԱՐՉՐԱՅՄԱՆ ԵՎ ՎԵՐԱՆՈՐՈԳՄԱՆ ՆԱԽԱԳԾԱՆԱԽԱՀԱՇՎԱՅԻՆ ՓԱՍՏԱԹՂԹԵՐԻ ՄՇԱԿՈՒՄ»
Project type: РЕМОНТ И ПОВЫШЕНИЕ ЭНЕРГОЭФФЕКТИВНОСТИ ПРОЕКТНО-СМЕТНОЙ ДОКУМЕНТАЦИИ АДМИНИСТРАТИВНОГО ЗДАНИЯ ЗДОРОВОХРАНЕНИЯ И ТРУДОВОГО ИНСПЕКЦИОННОГО КОРПУСА АР
General data: ԸՆԴՀԱՆՈՒՐ ՏՎՅԱԼՆԵՐ, Общие данные
Signatures and dates: 2021, 24.05.2021

30300

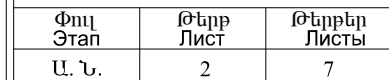





ПЛАН II ЭТАЖА ПЕРВОГО  
КОРПУСА, М 1:100





ՍԵՆ. N	ԱՆՎԱՆՈՒՄԸ	ՄԱԿԵՐ. (Մ²)
2 - 1	ՃԱՇԱՍՐԱՅ-	25.40
2 - 2	ԲՈՒՖԵՏ	8.45
2 - 3	ԱՍՏԻՃԱՆԱԿԱՆՂԱԿ	19.00
2 - 4	ՍԻԶԱՆՑՔ	54.10
2 - 5	ՍԱՆՅԱՆԳՈՒՅՑ Տ	10.71
2 - 6	ՍԱՆՅԱՆԳՈՒՅՑ Կ	10.71
2 - 6'	ՊԱՅՈՑ	6.16
2 - 7	ԱՇԽ., ԱՌՈՂՁ. ՊԱՅՊ. ԵՎ ԱՆՎՏԱՆԱԳ. ԲԱԺ. ՊԵՏ	12.35
2 - 8	ԱՇԽ., ԱՌՈՂՁ. ՊԱՅՊ. ԵՎ ԱՆՎՏԱՆԱԳՈՒԹՅԱՆ ԲԱԺԻՆ	23.94
2 - 9	ԱՇԽԱՏԱՆՔԻ ԲԱԺԻՆ	12.45
2 - 10	ԱՇԽԱՏ. ՕՐԵՆՍ. ԻՐԱԿ. ԿԵՐԱՅԱԿ. ԲԱԺ.(7 ԱՇԽ.)	23.85
2 - 11	ԱՇԽԱՏ. ՕՐԵՆՍ. ԻՐԱԿ. ԿԵՐԱՅԱԿ. ԿԱՐԶ. ՊԵՏ	15.14
2 - 12	ՇՐՈՂՈՒՄԻՐԱՆ, ՕԳՆԱԿԱՆՆԵՐ.(ԱՍՏՄ)	18.06
2 - 13	ՏԵՄԶԱԿԱՆ ՄԱՐՄԻՆ- ՊԵՏ.(ԱՍՏՄ)	29.15
2 - 14	(ԱՍՏՄ)ՊԵՏԻ ՅԱՆԱՍՏԻ ՍԵՆՅԱԿ	8.75
2 - 15	ՍԱՆՅԱՆԳՈՒՅՑ	4.85
2 - 16	ՏԵՂԱԿԱԼ	17.18
2 - 17	ՏԵՂԱԿԱԼ	18.95
2 - 18	ՏԵՂԱԿԱԼ	17.18
2 - 19	ՀԻԳԵՆԻԱՅԻ ՊԵՏ	18.95
2 - 20	ՀԻԳԵՆԻԱՅԻ ԿԱՐԶՈՒԹ.	36.02


ՊԱՅՄԱՆԱԿԱՆ ՆՇԱՆՆԵՐ


1.  ՀԱՄԱՐԻՉ - ՀԱՏԱԿԻ ՏԵՍԱԿ  
ՀԱՅՏԱՐԱՐ - ՄՆԵՔԻ ՀԱՄԱՐԸ

2.  ԲԵՏՈՆ

3.  ԿԵՐԱՄՈԳՐԱՆԻՏԵ  
ՍԱԼԻԿՆԵՐ


4.  ԼԱՄԻՆԱՏԵ  
ՀԱՏԱԿ

5.  ՆՈՐ ԿԱՌՈՒՅՎՈՂ  
ՊԼԱՏԵՐ ԵՎ  
ՄԻՋՈՐՄԱՆԵՐ

6.  ՀԱՆՃԱՍԱԼ

« ԿԱՐՈՇԻՆՆԱԽԱԳԻԾ » ՍՊԸ

« КАРОШИННАХАГИЦ » ООО

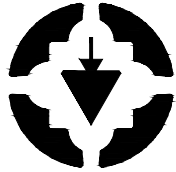

ԼԻՑԵՆԶԻԱ ԲՊԼ N 17181  
ЛИЦЕНЗИЯ 17181



ՊԱՏՎԵՐ  
ՅԱԿԱՅ  
N «RFP 099-21»

«ՀՀ ԱՌՈՂՋԱՊԵՏԱԿԱՆ ԵՎ  
ԱՇԽԱՏԱՆՔԻ ՏԵՄՉԱԿԱՆ  
ՄԱՐՄԻՑ ԾԵՆՔԻ  
ԷՆԵՐԳԱՆԱՐԳՅՈՒՆՎԵՏՈՒԹՅՈՒՆ  
ԲԱՐՁՐԱՅՄԱՆ ԵՎ  
ՎԵՐԱՆՈՐԳՄԱՆ ՆԱԽԱԳԾԸ-  
ՆԱԽԱՀԱՇՎՅՈՒՆ  
ՓԱՍՏԱԴՐՈՒԹՅՈՒՆ ՄԵԼԿՈՒՄ»

РЕМОНТ И ПОВЫШЕНИЕ  
ЭНЕРГОЭФФЕКТИВНОСТИ  
ПРОЕКТНО-СМЕТНОЙ  
ДОКУМЕНТАЦИИ  
АДМИНИСТРАТИВНОГО ЗДАНИЯ  
ЗДОРОВОХРАНЕНИЯ И  
ТРУДОВОГО ИНСПЕКЦИОННОГО  
КОРПУСА АР

I ՄԱՍՆԱՇԵՆՔԻ II ՀԱՐԿԻ  
 ՀԱՏԱԿԱԳԻԾ  
 ԶՐԱՄԱՏԱԿԱՐԱՐՄԱՆ  
 ԵՎ ԿՈՅՈՒՂՈՒ ՑԱՆՑՈՎ


### ПЛАН ВК ВТОРОГО ЭТАЖА ПЕРВОГО КОРПУСА

ԵԳԳ	Ա.ԿԱՐԱՊԵՏՅԱՆ	
ԵԳ	Ա.ԿԱՐԱՊԵՏՅԱՆ	


2021

24

Фил Этап	Թերթ Лист	Թերթեր Листы
Ա. Ն.	3	7

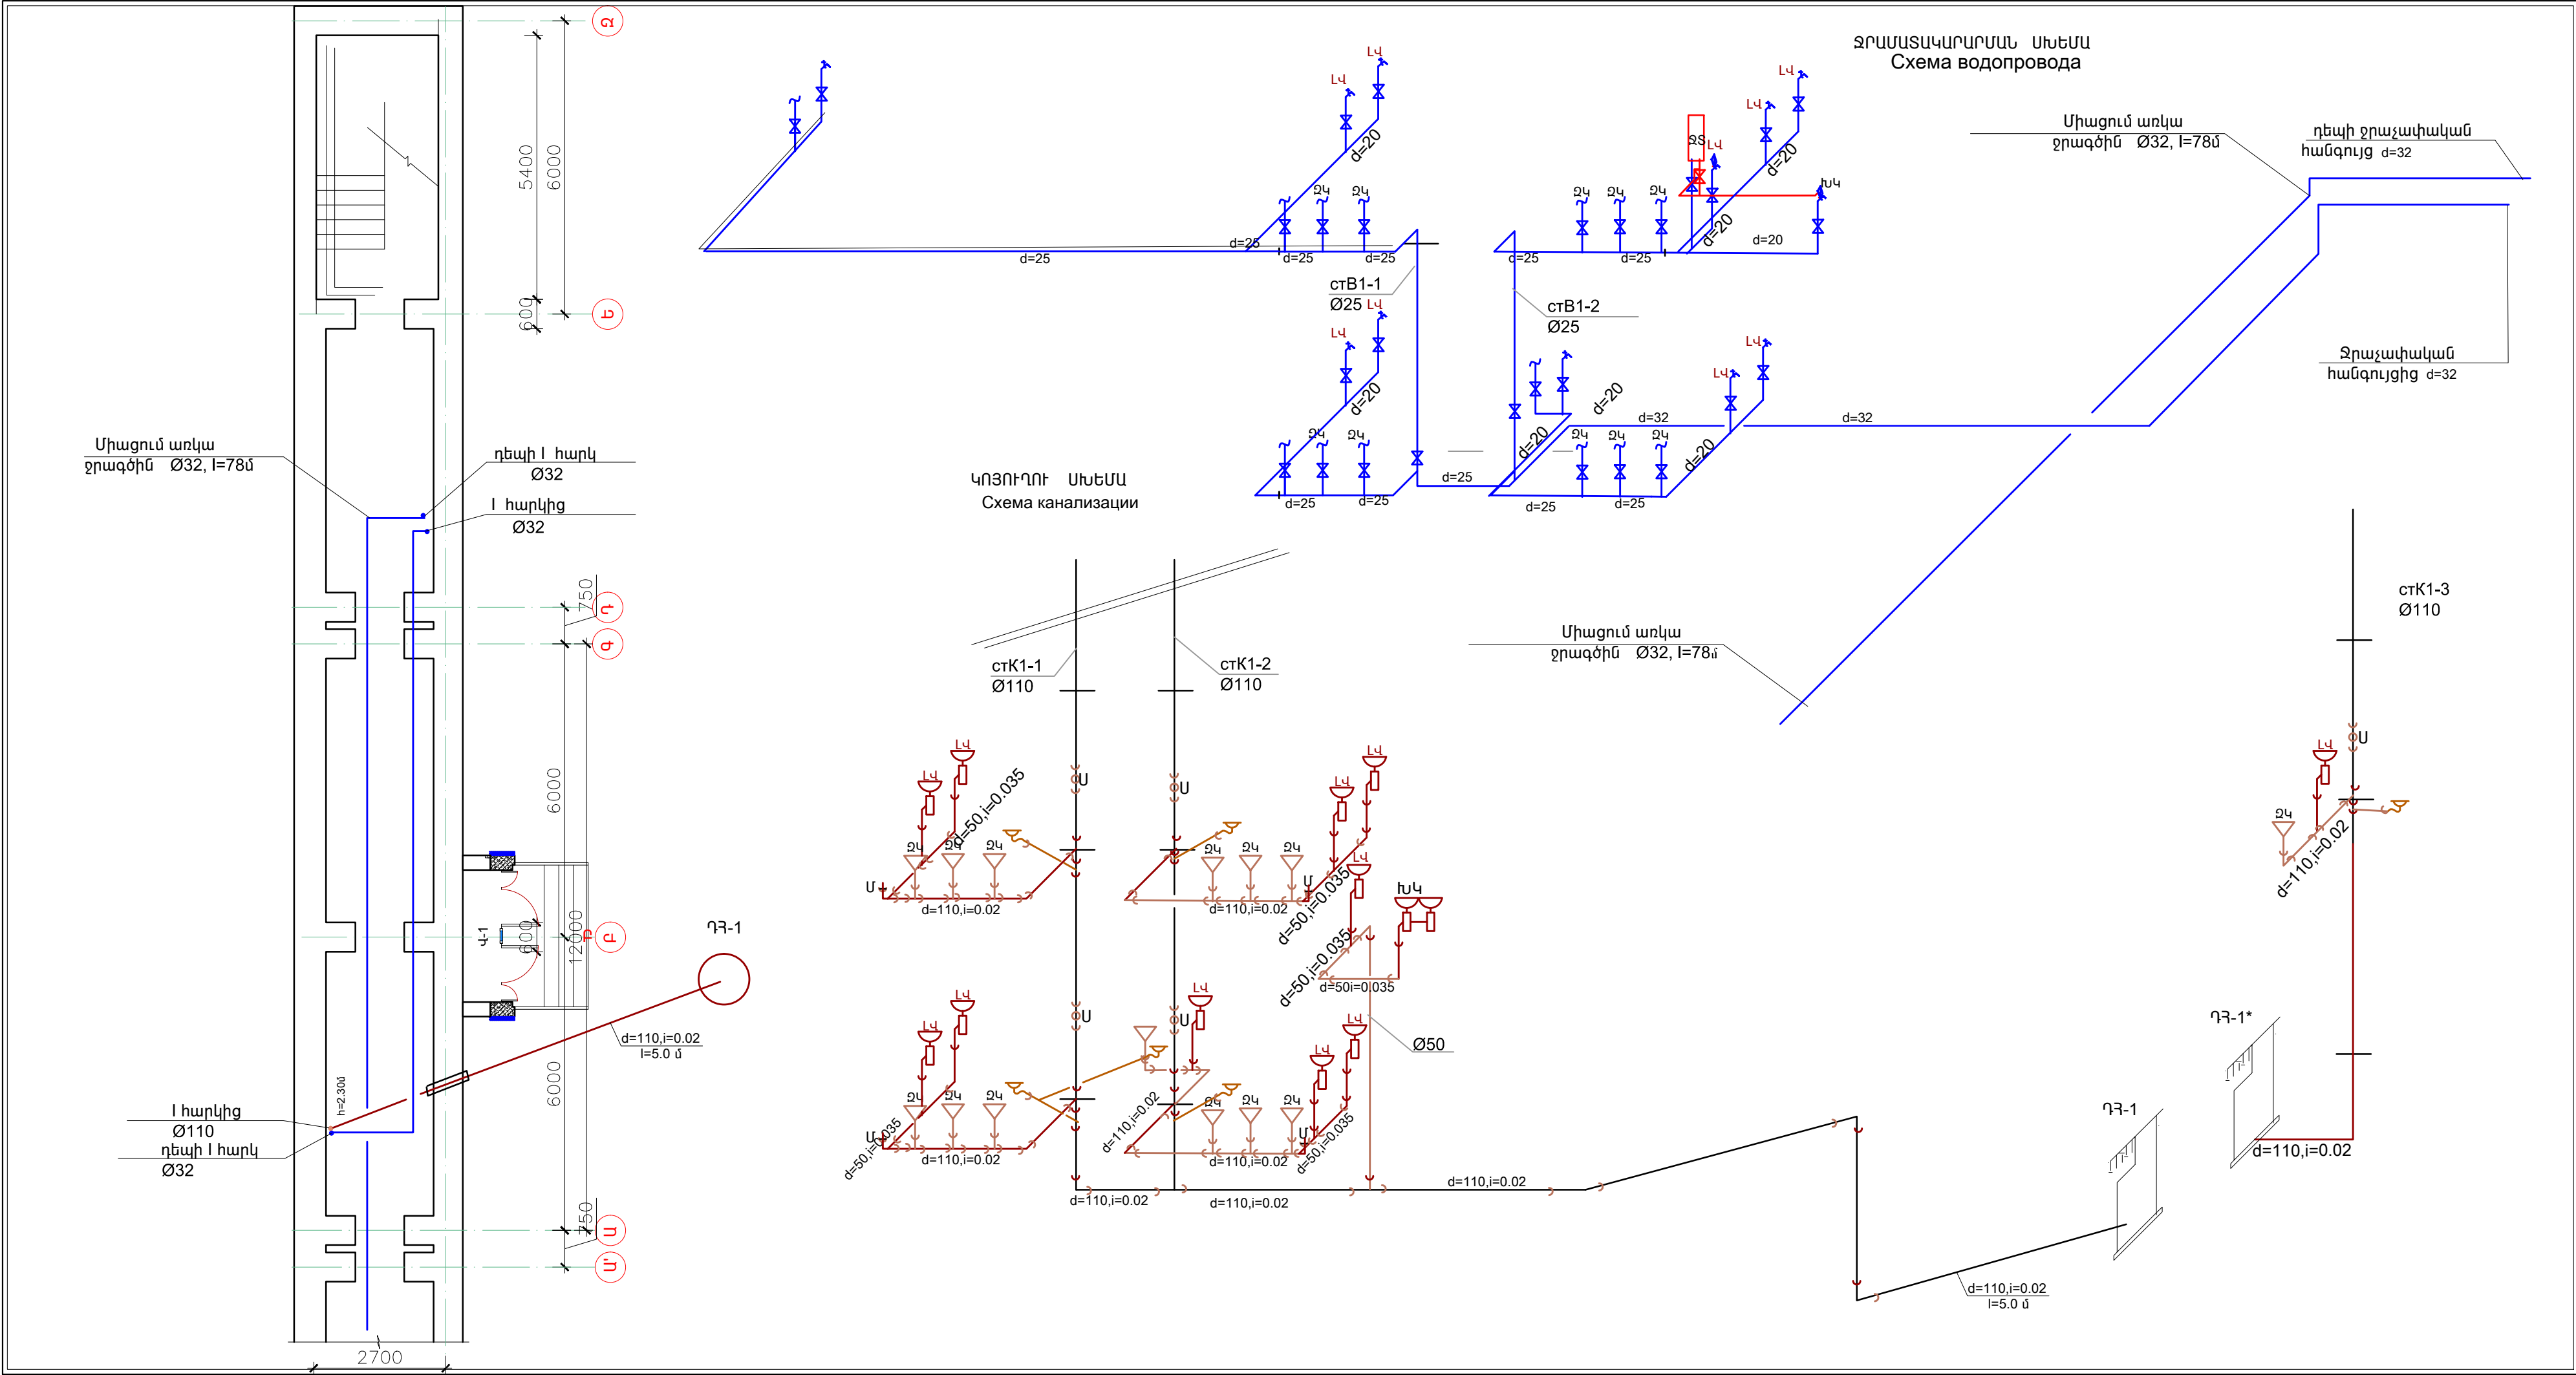

« ԿԱՐՈՇԻՆԱՆԱԳԻԾ » ՍՊԸ  
« КАРОШИННАХИЦ » ООО

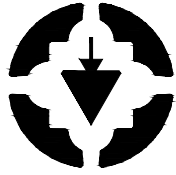


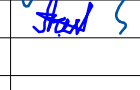
ԼԻՑԵՆԶԻԱ ԹՊԼ N 17181  
ЛИЦЕНЗИЯ 17181

ՊԼՏՎԵՐ  
ЗАКАЗ  
N «RFP 099-21»

«ՀՀ ԱՌՈՂՋԱՊԱՀԱՎԱՆ ԵՎ  
ԱՇԽԱՏԱՆՔԻ ՏԵՍԶԱՎԱՆ  
ՄԱՐՄԻ ՇԵՆՔԻ  
ԷՆԵՐԳԱՐԳՅՈՒՆԱՎԵՏՈՒԹՅԱՆ  
ԲԱՐՋՐԱՅՄԱՆ ԵՎ  
ՎԵՐԱՆՈՐԴՄԱՆ ՆԱԽԱԳԾԱ-  
ՆԱԽԱՀԱՇՎԱՅԻՆ  
ՓԼԱՏԱԹՎԹԵՐԻ ՄՇԱԿՈՒՄ»

РЕМОНТ И ПОВЫШЕНИЕ  
ЭНЕРГОЭФФЕКТИВНОСТИ  
ПРОЕКТНО-СМЕТНОЙ  
ДОКУМЕНТАЦИИ  
АДМИНИСТРАТИВНОГО ЗДАНИЯ  
ЗДОРОВОХРАНЕНИЯ И  
ТРУДОВОГО ИНСПЕКЦИОННОГО  
КОРПУСА АР

I ՄԱՍՆԱՇԵՆՔԻ  
ՋՐԱՄԱՏԱԿԱՐԱՐՄԱՆ  
ԵՎ ԿՈՆՑՐԵՏԻ ՍԽԵՄԱ  
СХЕМА ВК  
ПЕРВОГО КОРПУСА

ԼՊԵ ГП	Կ. ԿԱՐԱՊԵՏԻՅԱՆ К. КАРАПЕТИАН	
ՆԵ ИП	Ա. ԽԱՉԱՏՐԻԱՆ А. ХАЧАТРИАН	

2021


ԶԿ

Փուլ Этап	Թերթ Лист	Թերթեր Листы
Ա. Ն.	4	7

ԵՐԿՐՈՐԴ ՄԱՍՆԱՇԵՆՔԻ Ի ԶԱՐԿԻ  
ՀԱՏԱԿԱԳԻԾ, Մ 1:100

ПЛАН I ЭТАЖА ВТОРОГО  
КОРПУСА, М 1:100

33860

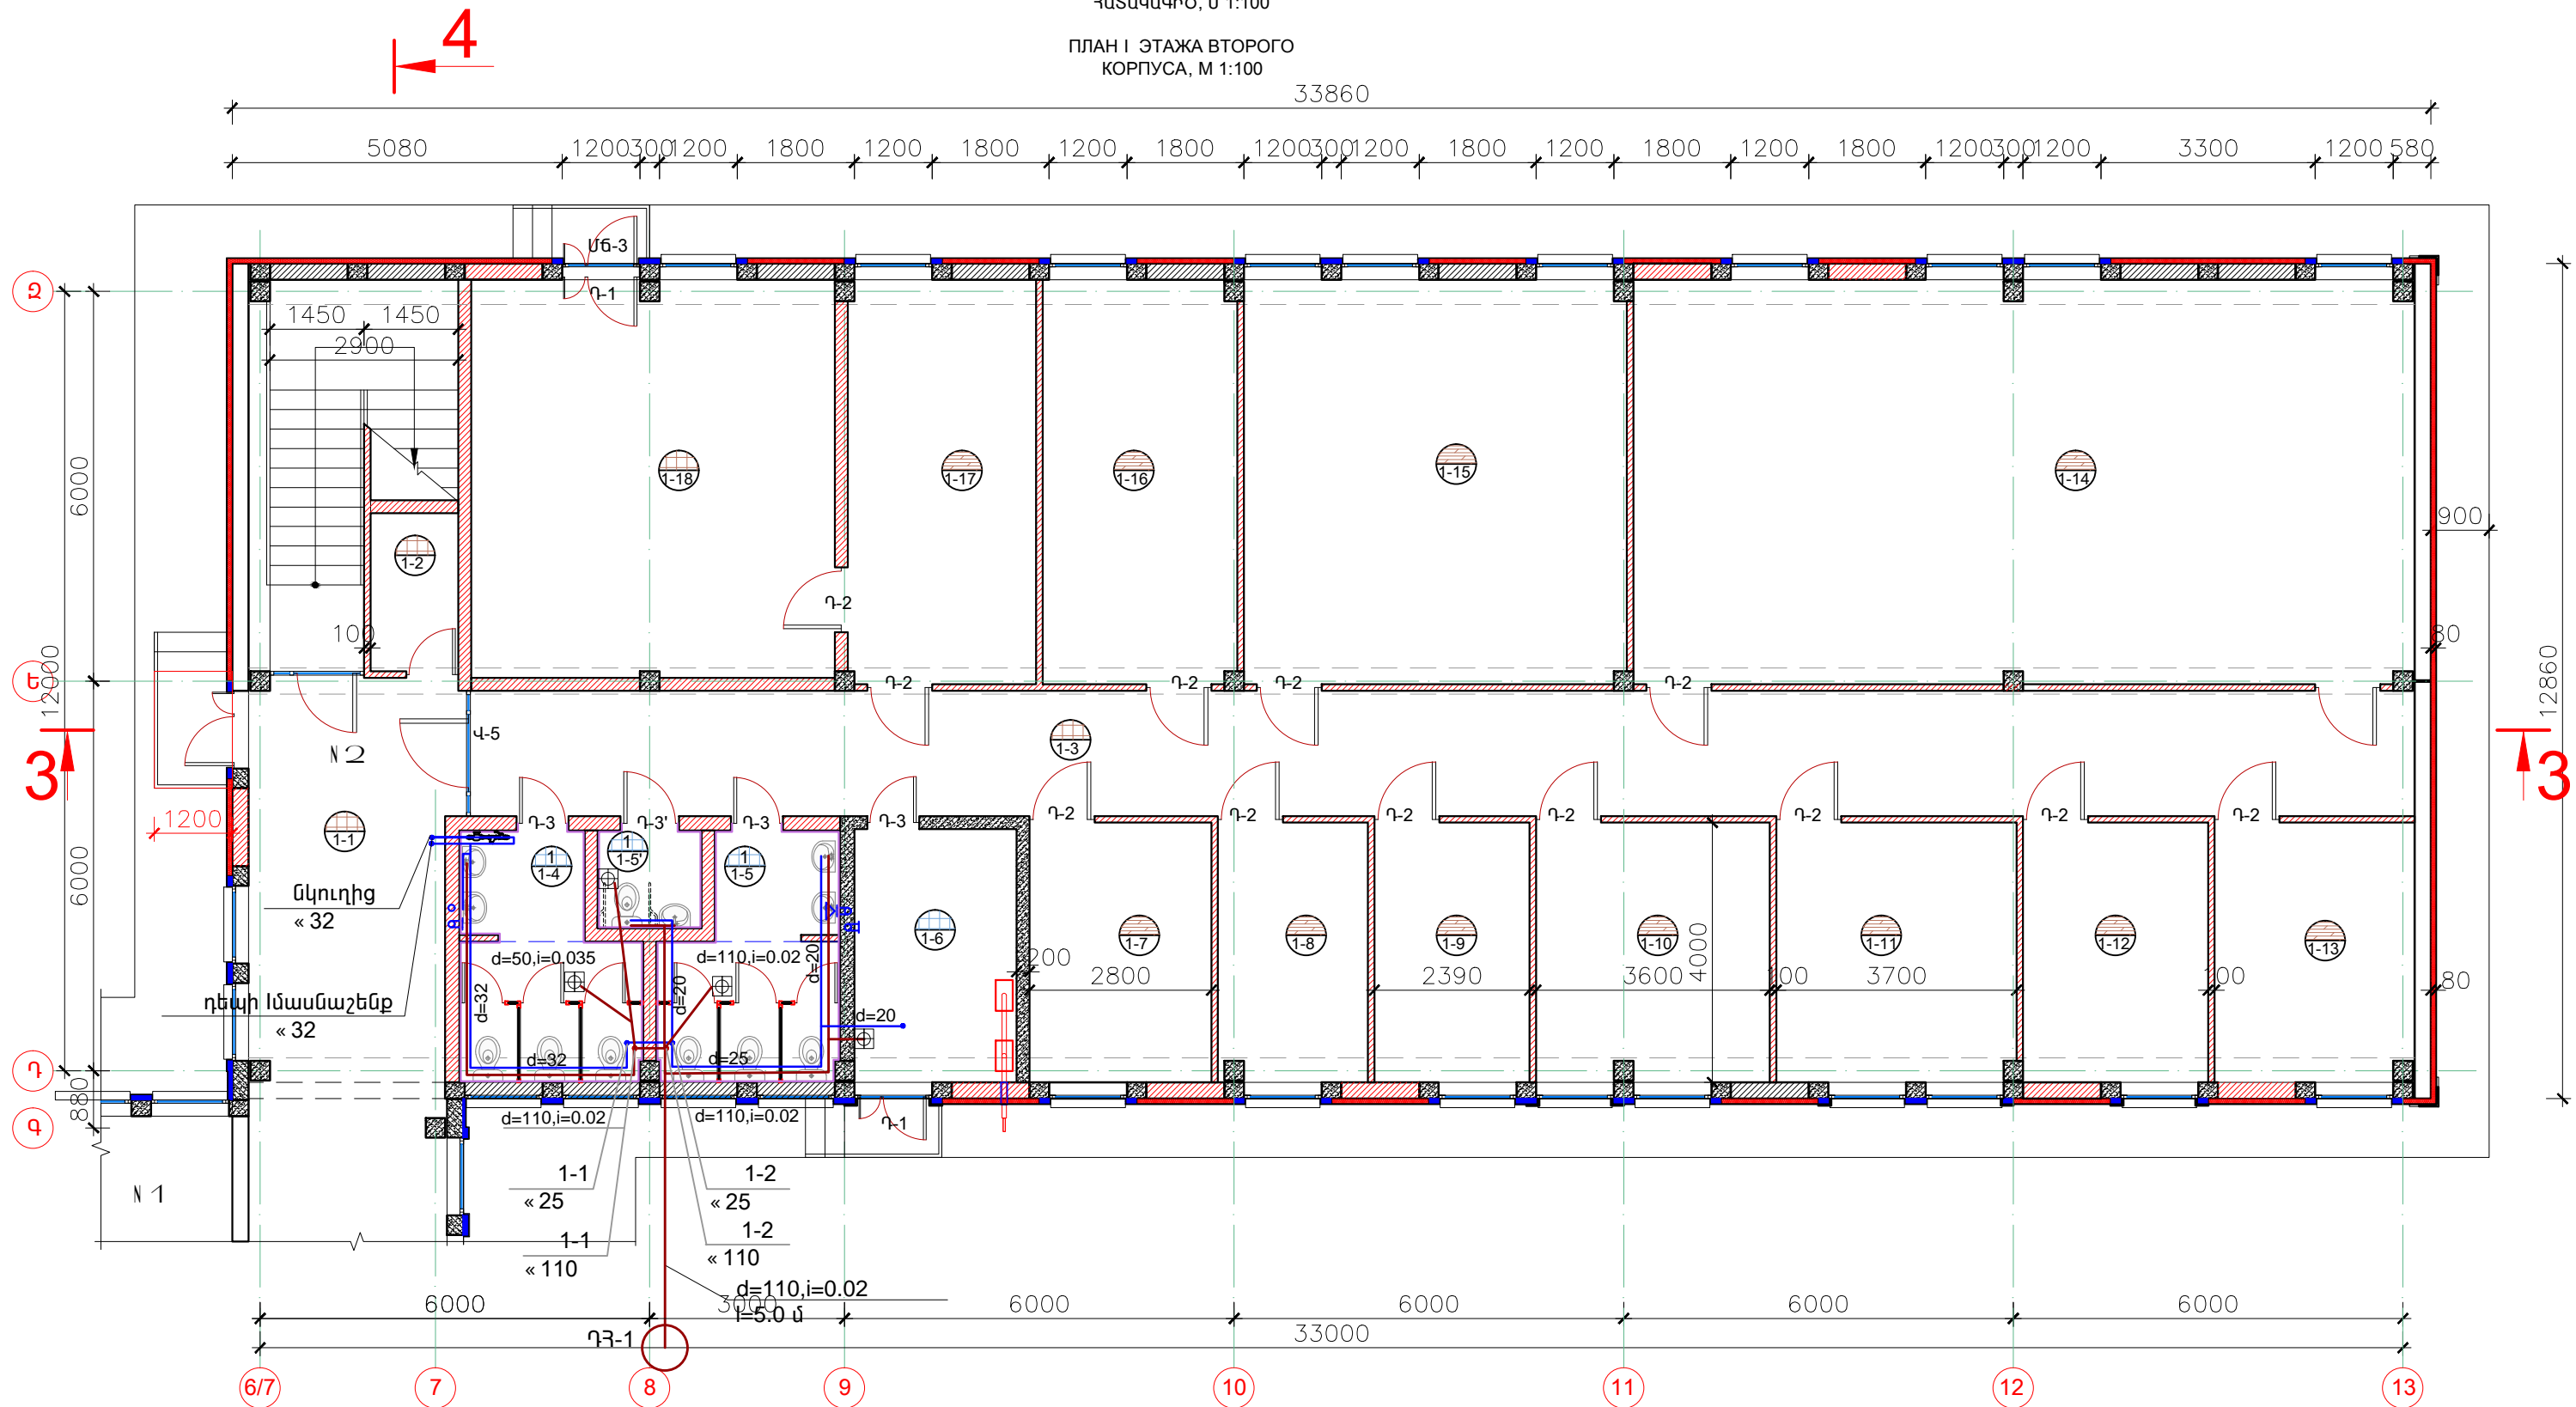

### ՍԵՆՔԵՐԻ ԱՆՎԱՆԱՑԱՆԿ

ՍԵՆ. N	ԱՆՎԱՆՈՒՄԸ	ՄԱԿԵՐ. (Մ²)
1 - 1	ՍՐԱԳ-ԱՍՏԻՃԱՆ.	33.45
1 - 2	ԷԼ. ՎԱՅԱՆԱԿԻ ՍԵՆՅԱԿ	3.33
1 - 3	ՄԻՋԱՆՑՔ	58.90
1 - 4	ՍԱՆՀԱՆԳՈՒՅՑ Տ	9.45
1 - 5	ՍԱՆՀԱՆԳՈՒՅՑ Կ	9.45
1 - 5'	ՍԱՆՀԱՆԳՈՒՅՑ Հ	2.52
1 - 6	ՋԵՌՈՑ	10.81
1 - 7	ՏՆՏԵՍՎԱՐ, ՀԱՎԱՔԱՐԱՐ	11.24
1 - 8	ՎԱՐՈՐԴ	8.82
1 - 9	ԱՇԽԱՏԱՍԵՆՅԱԿ	9.20
1 - 10	ԱՇԽԱՏԱՍԵՆՅԱԿ	14.35
1 - 11	ԱՇԽԱՏԱՍԵՆՅԱԿ	14.78
1 - 12	ԱՇԽԱՏԱՍԵՆՅԱԿ	11.45
1 - 13	ԱՇԽԱՏԱՍԵՆՅԱԿ	12.56
1 - 14	ԿՈՆՖԵՐԵՆՍ ՍՐԱԳ	74.70
1 - 15	ԱՇԽԱՏԱՍԵՆՅԱԿ	36.70
1 - 16	ԱՇԽԱՏԱՍԵՆՅԱԿ	18.62
1 - 17	ԲՅՈՒՋԵՏԱՅԻՆ ՍԵՆՅԱԿ	18.67
1 - 18	ՊԱՅԵՍ	34.72

### ՊԱՅՄԱՆԱԿԱՆ ՆՇԱՆՆԵՐ

1-1 ՀԱՍՏԱՐԻՉ - ՀԱՏԱԿԻ ՏԵՍԱԿ  
ՀԱՅՏԱՐԱՐ - ՄԵՆՔԻ ՀԱՍՏԱՐ

1-2 ԲԵՏՈՆ

3-1 ԿԵՐԱՄՈԳՐԱՆԻՏԻ  
ՍԱԼԻԿՆԵՐ


ՀԱՅՈՐԱՄԱԿ

2-1

4-1 ԼԱՄԻՆԱՏԵ  
ՀԱՏԱԿ

ՆՈՐ ԿԱՌՈՒՑՎՈՐ  
ՊԱՏԵՐ ԵՎ  
ՄԻՋՆՈՐՄՆԵՐ

« ԿԱՐՈՇԻՆՆԱԽԱԳԻԾ » ՍՊԸ  
« КАРОШИННАХИЦ » ООО

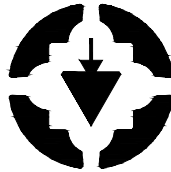

ԼԻՑԵՆԶԻԱ ԹՊԼ N 17181  
ЛИЦЕНЗИЯ 17181

ՊԱՏՎԵՐ  
3ԱԿԱ3  
N «RFP 099-21»

«ՀՀ ԱՌՈՂՋԱՊԱՀԱԿԱՆ ԵՎ  
ԱՇԽԱՏԱՆՔԻ ՏԵՍՉԱԿԱՆ  
ՄԱՐՄՆԻ ՇԵՆՔԻ  
ԷՆԵՐԳԱՐԴՅՈՒՆԱՎԵՏՈՒԹՅԱՆ  
ԲԱՐՉՐԱՅՄԱՆ ԵՎ  
ՎԵՐԱՆՈՐԴՄԱՆ ՆԱԽԱԳԾԱ-  
ՆԱԽԱՀԱՇՎԱՅԻՆ  
ՓԱՏԱԹՎԹԵՐԻ ՄՇԱԿՈՒՄ»

РЕМОНТ И ПОВЫШЕНИЕ  
ЭНЕРГОЭФФЕКТИВНОСТИ  
ПРОЕКТНО-СМЕТНОЙ  
ДОКУМЕНТАЦИИ  
АДМИНИСТРАТИВНОГО ЗДАНИЯ  
ЗДОРОВОХРАНЕНИЯ И  
ТРУДОВОГО ИНСПЕКЦИОННОГО  
КОРПУСА АР

II ՄԱՍՆԱՇԵՆՔԻ Ի ԶԱՐԿԻ  
ՀԱՏԱԿԱԳԻԾ  
ՋՐԱՄԱՏԱԿԱՐԱՐՄԱՆ  
ԵՎ ԿՈՅՈՐԴՈՐ ԶԱՆՑՈՎ

ПЛАН ВК ПЕРВОГО  
ЭТАЖА ВТОРОГО КОРПУСА

ՆԳԵ	Կ.ԿԱՐԱՊԵՏՅԱՆ	
ՆԵ	Ա.ԿԱՐԱՊԵՏՅԱՆ	


2021

ՋԿ  
ВК

Փուլ Этап	Թերթ Лист	Թերթեր Листы
Ա. Ն.	5	7



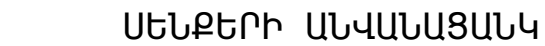

33860





ՍԵՆ. N	ԱՆՎԱՆՈՒՄԸ	ՍԱԿԵՐ. (ՄԶ)
2 - 1	ՍՐԱՅ-ԱՍՏԻՃԱՆԱԿԱՆԴ.	39.55
2 - 2	ՄԻՋԱՆՅՔ-ՌԵԿՐԵԱՑԻԱ	65.90
2 - 3	ՍԱՆՅԱՆԳՈՒՅՑ Տ	10.99
2 - 4	ՍԱՆՅԱՆԳՈՒՅՑ Կ	10.96
2 - 5	ՊԱՅՈՑ	6.16
2 - 6	ԴԵԴԵՐԻ ԲԱԺՆԻ ՊԵՏ	11.12
2 - 7	ԴԵԴԵՐԻ ԲԱԺԻ	22.35
2 - 8	ԲԺԿԱԿԱՆ ՕԳՆՈՒԹՅԱՆ ԲԱԺԻ(6 ԱՇԽ.)	22.94
2 - 9	ԲԺԿԱԿԱՆ ՕԳՆՈՒԹՅԱՆ ԲԱԺԻ ՊԵՏ	8.94
2 - 10	ՏԵՂԱԿԱԼ	10.05
2 - 11	ԿԵՆՏՐՈՆԻ ՊԵՏ	12.12
2 - 12	ՀԱՆԳԱՍՏԻ ՍԵՆՅԱԿ	3.78
2 - 13	ՕՐԵՆՍՊՐՈՒԹՅԱՆ ԲԱԺԻ (7 ԱՇԽ.)	38.58
2 - 14	ՕՐԵՆՍՊՐՈՒԹՅԱՆ ԲԱԺԻ-ՊԵՏ-ՏԵՍՈՒԶ	12.05
2 - 15	ԱՌՈՂՋՈՒԹՅԱՆ ՊԱՀՊԱՆ. ԲԱԺԻ-ՊԵՏ-ՏԵՍՈՒԶ	12.05
2 - 16	ԱՌՈՂՋՈՒԹՅԱՆ ՊԱՀՊԱՆ. ԲԱԺԻ(6 ԱՇԽ.)	27.97
2 - 17	ՀԻԳԵՆԻԿ ԲԱԺԻ-ՊԵՏ-ՏԵՍՈՒԶ	18.58
2 - 18	ՀԻԳԵՆԻԿ ԲԱԺԻ (12 ԱՇԽ.)	44.74
2 - 19	ՕԳՆԱԿԱՆՆԵՐ	17.38


ՊԱՅՄԱՆԱԿԱՆ ՆՇԱՆՆԵՐ

- 1  ՀԱՄԱՐԻՉ - ՀԱՏԱԿԻ ՏԵՍԱԿ  
ՀԱՅՏԱՐԱՐ - ՄԵՆՔԻ ՀԱՄԱՐԸ

2  ԲԵՏՈՆ

 3  ԿԵՐԱՍՈՒԳՐԱՆԻՏԵ  
ՍԱԼԻԿԵՆԵՐ

 4  ԼԱՍԻՆԱՏԵ  
ՀԱՏԱԿ

  ՆՈՐ ԿԱՌՈՒՅՎՈՂ  
ՊԼԱՏԵՐ ԵՎ  
ՄԻՋՆՈՐԱՆԵՐ

ՊԱՏՎԵՐ  
ՅԱԿԱՅ  
N «RFP 099-21»

«ՀՀ ԱՌՈՂՋԱՊԱՀԱԿԱՆ ԵՎ  
ԱՇԽԱՏԱՆՔԻ ՏԵՍՉԱԿԱՆ  
ՄԱՐԿԻՆ ԸՆԵՔԻ  
ԷՆԵՐԳԱՄԱՐԳՅՈՒՆՆԵՏՈՒԹՅԱՆ  
ԲԱՐՁՐԱՅՄԱՆ ԵՎ  
ՎԵՐԱՆՈՐՈՐԳՄԱՆ ՆԱԽԱԳԾԻ-  
ՆԱԽԱՀԱՇՎԱԿԱՆ  
ՓԱՏՆԱԹՐԹԵՐԻ ՄՇԼԿՈՒՄ»

РЕМОНТ И ПОВЫШЕНИЕ  
ЭНЕРГОЭФФЕКТИВНОСТИ  
ПРОЕКТНО-СМЕТНОЙ  
ДОКУМЕНТАЦИИ  
АДМИНИСТРАТИВНОГО ЗДАНИЯ  
ЗДОРОВОХРАНЕНИЯ И  
ТРУДОВОГО ИНСПЕКЦИОННОГО  
КОРПУСА АР

Ի ՄԱՍՆԱՇԵՆՔԻ ՈՐ ՀԱՐԿԻ  
ՀԱՏԱԿԱԳԻԾ  
ՋՐԱՄԱՏԱԿԱՐԱՐՄԱՆ  
ԵՎ ԿՈՅՈՒՂՈՒ ՑԱՆՑՈՎ

### ПЛАН ВК ВТОРОГО ЭТАЖА ВТОРОГО КОРПУСА

ՆԳՃ	Կ.ԿԱՐԱՊԵՏՅԱՆ	<i>Yanbek</i>
ՆՃ	Ա.ԿԱՐԱՊԵՏՅԱՆ	<i>Armen</i>

2021


---

24


Фил Этап	Թերթ Лист	Թերթեր Листы
Ա. Ն.	6	7




ԿՈՅՈՒՂՈՒ ՄԽԵՄԱ  
Схема канализации

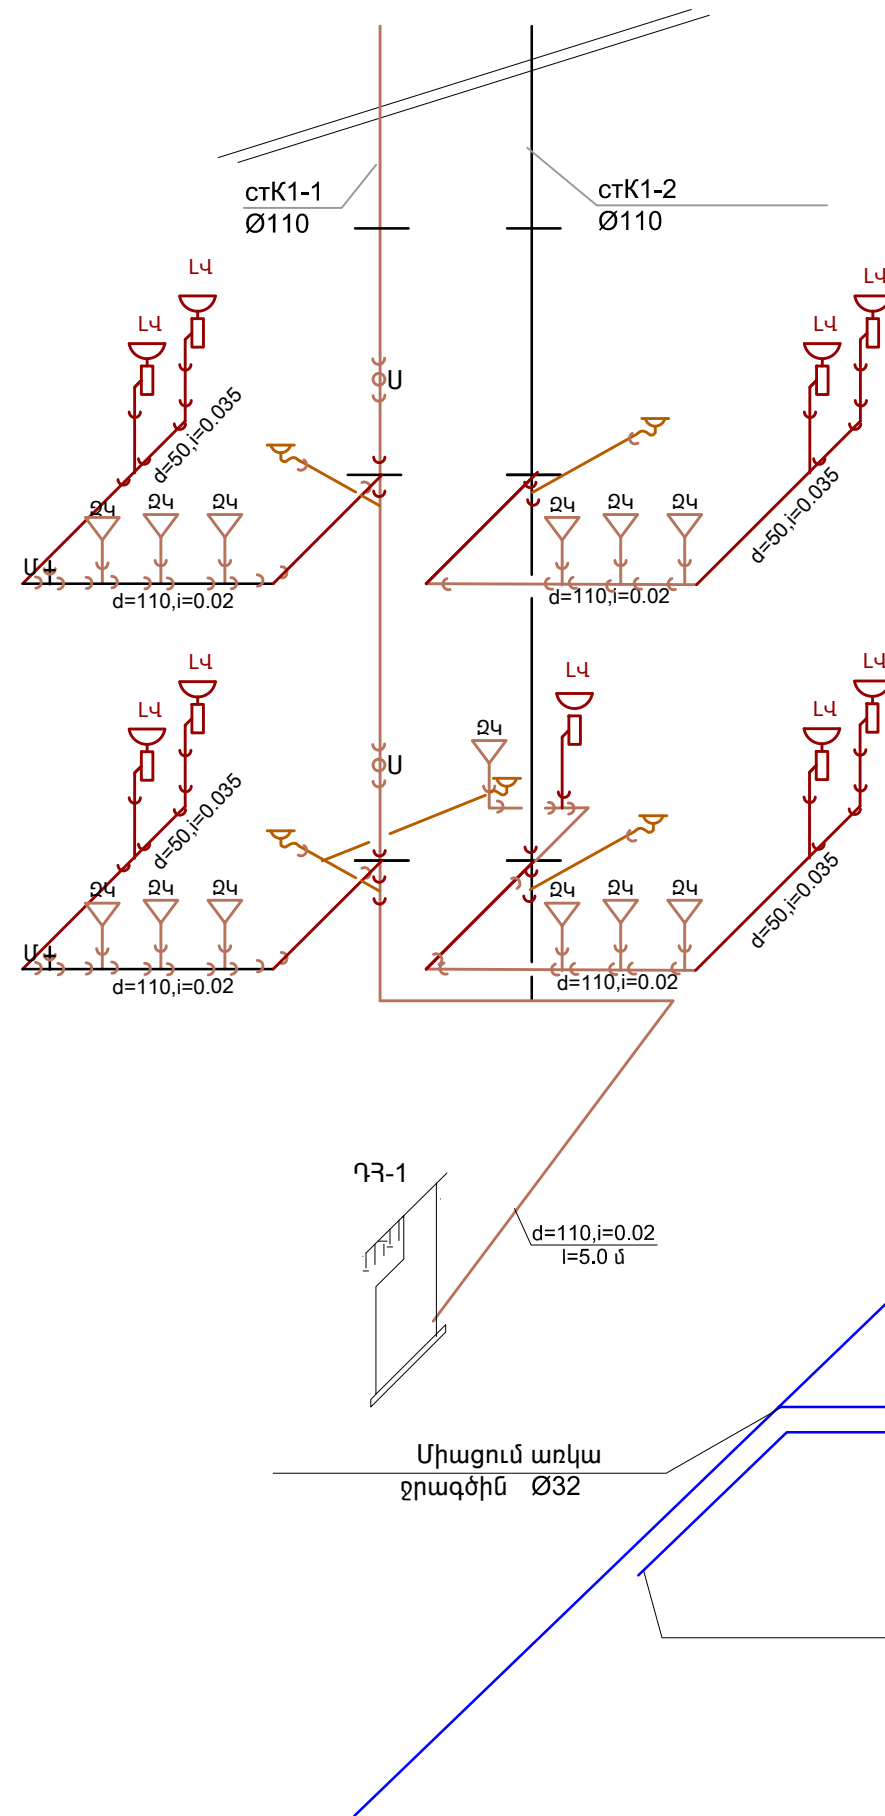

ՋՐԱՄԱՏԱԿԱՐԱՐՄԱՆ ՄԽԵՄԱ  
Схема водопровода

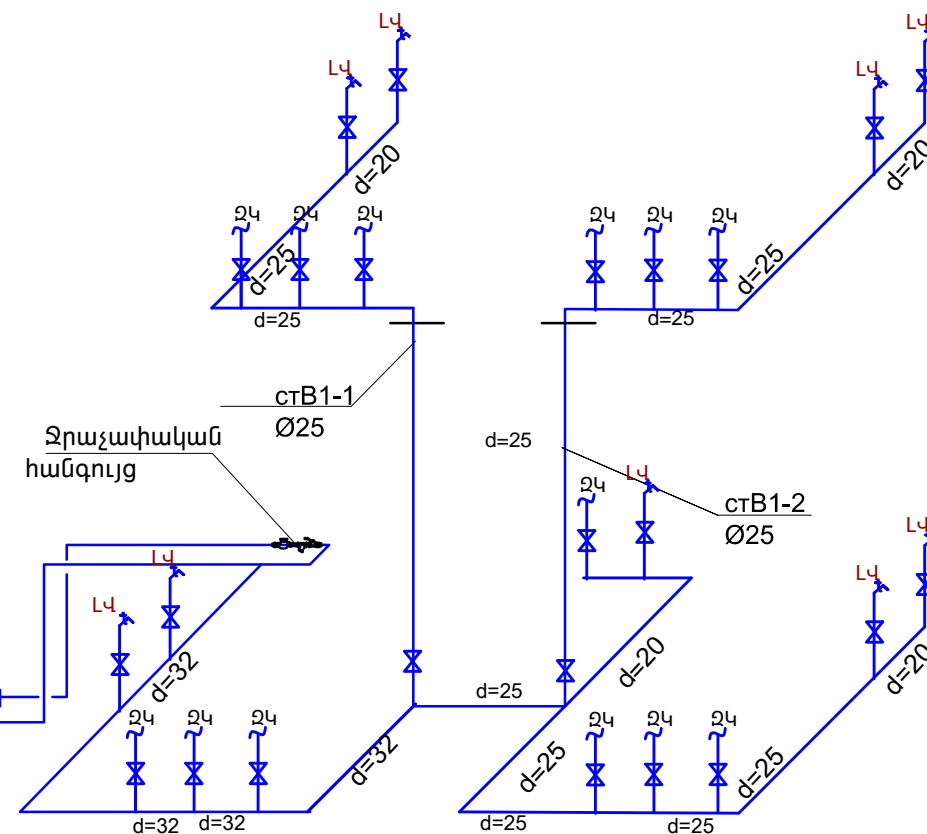

«ԿԱՐՈՇԻՆՆԱԽԱԳԻԾ» ՍՊԸ  
«КАРОШИННАХАГИЦ» ООО

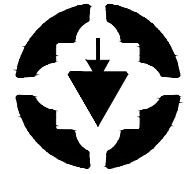

ԼԻՑԵՆԶԻԱ ՔՊԼ N 17181  
ЛИЦЕНЗИЯ 17181

ՊԱՏՎԵՐ  
ЗАКАЗ  
N «RFP 099-21»

«ՀՀ ԱՌՈՂՋԱՊԱՀԱԿԱՆ ԵՎ  
ԱՇԽԱՏԱՆՔԻ ՏԵՍԶԱԿԱՆ  
ՄԱՐՄՆԻ ՇԵՆՔԻ  
ԷՆԵՐԳԱԱՐԴՅՈՒՆԱՎԵՏՈՒԹՅԱՆ  
ԲԱՐՁՐԱՑՄԱՆ ԵՎ  
ՎԵՐԱՆՈՐՈԳՄԱՆ ՆԱԽԱԳԾԱ-  
ՆԱԽԱՀԱՇՎԱՅԻՆ  
ՓԱՍՏԱԹՎԹԵՐԻ ՄՇԱԿՈՒՄ»

РЕМОНТ И ПОВЫШЕНИЕ  
ЭНЕРГОЭФФЕКТИВНОСТИ  
ПРОЕКТНО-СМЕТНОЙ  
ДОКУМЕНТАЦИИ  
АДМИНИСТРАТИВНОГО ЗДАНИЯ  
ЗДОРОВОХРАНЕНИЯ И  
ТРУДОВОГО ИНСПЕКЦИОННОГО  
КОРПУСА АР

II ՄԱՍՆԱՇԵՆՔԻ  
ՋՐԱՄԱՏԱԿԱՐԱՐՄԱՆ  
ԵՎ ԿՈՅՈՒՂՈՒ ՄԽԵՄԱ  
СХЕМА ВК  
ВТОРОГО КОРПУСА

ՆԳԵ ГИП	Կ.ԿԱՐԱՊԵՏՅԱՆ K.KARAPETYAN	
ՆԵ ИП	Ա.ԽԱՉԱՏՐՅԱՆ A.XACHATRYAN	

2021

ՋԿ

Փուլ Этап	Թերթ Лист	Թերթեր Листы
Ա. Ն./Ք. Ս.	7	7