




## ԱՇԽԱՏԱՆՔԱՅԻՆ ՆԱԽԱԳԻԾ

«ՀՀ ԱՌՈՂՋԱՊԱՀԱԿԱՆ ԵՎ ԱՇԽԱՏԱՆՔԻ ՏԵՍՉԱԿԱՆ  
ՄԱՐՄՆԻ ՇԵՆՔԻ ԷՆԵՐԳԱԱՐԴՅՈՒՆԱՎԵՏՈՒԹՅԱՆ  
ԲԱՐՁՐԱՑՄԱՆ ԵՎ ՎԵՐԱՆՈՐՈԳՄԱՆ ՆԱԽԱԳԾԱ-  
ՆԱԽԱՀԱՇՎԱՅԻՆ ՓԱՍՏԱԹՂԹԵՐԻ ՄՇԱԿՈՒՄ»

ԳԻՐՔ 1

ՇԿ, ԳՀ, ՃԼ, ԵԿ, ՋԿ, ՋՕ, Գ, ԷԼ, ՀԱ, ՏՀ ԵՎ ՖՎՀ ՄԱՍԵՐ

« ԿԱՐՈՇԻՆՆԱԽԱԳԻԾ » ՍՊԸ

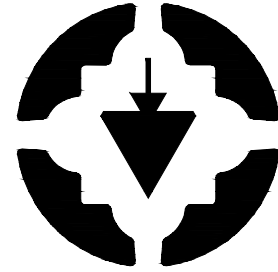

ԱՇԽԱՏԱՆՔԱՅԻՆ ՆԱԽԱԳԻԾ

«ՀՀ ԱՌՈՂՋԱՊԱՀԱԿԱՆ ԵՎ ԱՇԽԱՏԱՆՔԻ ՏԵՍՉԱԿԱՆ ՄԱՐՄՆԻ  
ՇԵՆՔԻ ԷՆԵՐԳԱԱՐԴՅՈՒՆԱՎԵՏՈՒԹՅԱՆ ԲԱՐՁՐԱՑՄԱՆ ԵՎ  
ՎԵՐԱՆՈՐՈԳՄԱՆ ՆԱԽԱԳԾԱ- ՆԱԽԱՀԱՇՎԱՅԻՆ  
ՓԱՍՏԱԹՂԹԵՐԻ ՄՇԱԿՈՒՄ»

ԳԻՐՔ 1

ՇԿ, ԳՀ, ԴԼ, ԵԿ, ՋԿ, ՋՕ, Գ, ԷԼ, ՀԱ, ՏՀ ԵՎ ՖՎՀ ՄԱՍԵՐ

ՊԱՏՎԻՐԱՏՈՒ ՄԱԿ-Ի ՋԱՐԳԱՑՄԱՆ ԾՐԱԳՐԻՐ

ՊԱՏՎԵՐ՝ N «RFP 099-21»

«ԿԱՐՈՇԻՆՆԱԽԱԳԻԾ» ՍՊԸ ՏՆՕՐԵՆ /


/ Ա. ԿԱՐԱՊԵՏՅԱՆ

ՆԳՃ /

/ Կ. ԿԱՐԱՊԵՏՅԱՆ

ԵՐԵՎԱՆ - 2021

« ԿԱՐՈՇԻՆՆԱԽԱԳԻԾ » ՍՊԸ

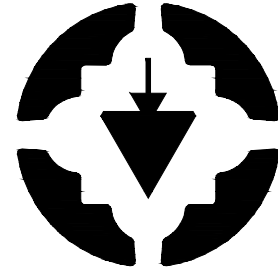

ՆԱԽԱԳԾԻ ԿԱԶՄԸ

1. ԳԻՐՔ N1 ԱՍՏՄՎԱՐՉԱԿԱՆ ՇԵՆՔ

(ՇԿ, ԳՀ, ՃԼ, ԵԿ, ՋԿ, ՋՕ, Գ, ԷԼ, ՀԱ, ՏՀ ԵՎ ՖՎՀ ՍԱՍԵՐ)

2. ԳԻՐՔ N2 ՆԱԽԱՀԱՇԻՎ

ԿԱԶՄԱԾ Ի. Տ. N 10 2021թ.,  
ԾԱՎԱԼԱԹԵՐԹ

ԸՆԴՀԱՆՈՒՐ ՑՈՒՑՈՒՄՆԵՐ

1. ԵԼԱԿԵՏԱՅԻՆ ՏՎՅԱԼՆԵՐ`		
- ՍԵՅՍՄԻԿ ԱԶԴԵՑՈՒԹՅՈՒՆԸ	-	III ԳՈՏԻ
- ՔԱՍՈՒ ԱՐԱԳՈՒԹՅԱՆ ՆՈՐՄԱՏԻՎԱՅԻՆ ՃՆՇՈՒՄԸ	-	35 ԿԳ/Մ <sup>2</sup>
- ՉՅԱՆ ՆՈՐՄԱՏԻՎԱՅԻՆ ՔԱՇԸ	-	70ԿԳ/Մ <sup>2</sup>
- ՁՍՈԱՆ ՄԻՋԻՆ ՋԵՐՄԱՍՏԻՃԱՆԸ	-	-19 °C

Բ Ա Ց Ա Տ Ր Ա Գ Ի Ր

ԱԱՏՄ ՇԵՆՔԻ ՎԵՐԱԿԱՌՈՒՑՄԱՆ ԵՎ ՎԵՐԱԶԻՆՄԱՆ ՓԱՍՏԱԹՂԹԵՐԸ ԿԱԶՄՎԵԼ ԵՆ ՄԱԿ-Ի ԶԱՐԳԱՑՄԱՆ ԾՐԱԳՐԻ ԿՈՂՄԻՑ N «RFP 099-21» ՊԱՅՄԱՆԱԳՐԻ, ՆԱԽԱԳԾԱՅԻՆ ԱՌԱՋԱՂԻՄՆՔԻ ՀԻՄԱՆ ՎՐԱ:

ՆԱԽԱԳԾՄԱՆ ՀԻՄՆԱԿԱՆ ՆՊԱՏԱԿԸ

1. ՊԱՀՊԱՆԵԼ ԵՎ ՎԵՐԱԿԱՆԳՆԵԼ ՇԻՆՈՒԹՅԱՆ ՍԿԶԲՆԱԿԱՆ ՀՈՐԻՆՎԱԾՔԻ ԲՈԼՈՐ ՏԱՐԵՐԸ:
2. ՓՈԽԱՐԻՆՎՈՂ ԿՈՆՍՏՐՈՒԿՏԻՎ ՏԱՐԵՐԸ ԻՐԱԿԱՆԱՑՆԵԼ` ԿԻՐԱՌԵԼՈՎ ՆՈՒՅՆԱՏԻՊ ՆՅՈՒԹԵՐ:
3. ՊԱՏԵՐԻ ԼՐԱՑՈՒՄԸ ԿԱՏԱՐԵԼ ԲԱՅՎԱԾՔՆԵՐՈՒՄ ՇԱՐՎԱԾՔԻ ԻՐԱԿԱՆԱՑՄԱՆ ՄԻՋՈՑՈՎ:
4. ՎԵՐԱԿԱՆԳՆԵԼ ՄԻՋԱՆՑՔՆԵՐԻ, ՍԵՆՔԵՐԻ ԲՆԱԿԱՆ ԼՈՒՄԱՎՈՐՈՒԹՅՈՒՆԸ ԵՎ ՕԴԱՓՈԽՈՒԹՅՈՒՆԸ:
5. ՎԵՐԱՆՈՐՈԳԵԼ ՇԻՆՈՒԹՅԱՆ ԱՄԲՈՂՋ ԾԱՎԱԼԸ:
6. ՇԵՆՔԻ ԷՆԵՐԳԵՏԻԿ ՈՒՍՈՒՄՆԱՍԻՐՈՒԹՅԱՆ ԵԶՐԱԿԱՑՈՒԹՅԱՆ ՀԱՄԱՁԱՅՆ ԷԱ ԲԱՐՁՐԱՑՄԱՆ ՆԱԽԱԳԾԻ ՄՇԱԿՈՒՄ:
7. ՇԵՆՔԻ ԷՆԵՐԳԵՏԻԿ ՈՒՍՈՒՄՆԱՍԻՐՈՒԹՅԱՆ ԵԶՐԱԿԱՑՈՒԹՅԱՆ ՀԱՄԱՁԱՅՆ ԱՐԵՎԱՅԻՆ ՀԱՄԱԿԱՐԳԵՐԻ ՏԵՂԱԴՐՄԱՆ ՆԱԽԱԳԾԵՐԻ ՄՇԱԿՈՒՄ

ՇԵՆՔԻ ԱՌԿԱ ՎԻՃԱԿԻ ԸՆԴՀԱՆՈՒՐ ՆԿԱՐԱԳԻՐԸ`

- ՇԵՆՔԸ ԵՐԿՀԱՐԿԱՆԻ Է` ԱՌԱՆՑ ՆԿՈՒՂԻ ԵՎ ԳՏՆՎՈՒՄ Է ԵՐԵՎԱՆ ՔԱՂԱՔԻ ՇԵՆԳԱՎԻԹ Վ.Շ. ՏԱՐԱԾՔՈՒՄ: ԿԱՌՈՒՑՎԵԼ Է 1980-ԱԿԱՆ ԹՎԱԿԱՆԻՆ: ԱՅՆ 69 ԴՊՐՈՑԻ,ՈՐԸ ԳՏՆՎՈՒՄ Է ԱՐԱՐԱՏՅԱՆ ՓՈՂՈՑԻ ՎՐԱ, ՎԵՐՋԻՆ ԵՐԿՈՒ ՄԱՑՆԱՇԵՆՔԵՐՆ ԵՆ, ՈՐՈՆՔ ԱՄԻՋԱԿԱՆ ԿԻՑ ԵՆ ԻՐԱՐ ԵՎ ՅՈՒՐԱՔԱՆՉՅՈՒՐ ՄԱՍՆԱՇԵՆՔ ՈՒՆԻ ՄԵԿԱԿԱՆ ԱՍՏԻՃԱՆԱՎԱՆԴԱԿ: ՄԱՍՆԱՇԵՆՔԵՐԸ ՊԱՐՓԱԿՎԱԾ ԵՆ ՊԱՏԻ ՊԱՆԵԼՆԵՐՈՎ` ԱՐԹԻԿ ՏՈՒՖՈՎ ԵՐԵՍԱՊԱՏՎԱԾ, 25 ՍՄ ՀԱՍՏՈՒԹՅԱՄԲ ՊԱՏԻ ՊԱՆԵԼՆԵՐՈՎ: ԳԵՏՆԱԽԱՐԻՍԽՆ ԲԱՑԱԿԱՅՈՒՄ Է:
- ՀԻՄՆԱԿԱՆ ԿՐՈՂ ԿՈՆՍՏՐՈՒԿՏԻՎՆԵՐԸ 6 Մ ՔԱՅԼՈՎ 300x300ՍՄ ՍՅՈՒՆԵՐՈՎ ԿՍԱՂՔՆ Է, ՈՐԸ ԵՐԿԱՅՆԱԿԱՆ ՈՒՂՈՒԹՅԱՄԲ ՀԵՆՎՈՒՄ Է ՀԵԾԱՆՆԵՐԻ ՎՐԱ, ԻՍԿ ԼԱՅՆԱԿԱՆ ԼԱՅՆԱԿԱՆ ՈՒՂՈՒԹՅԱՄԲ ԾԱԾԿԻ ԿԱՊՈՂ ՊԱՆԵԼՆԵՐ ԵՆ:
- ԾԱԾԿԻ ԿՈՆՍՏՐՈՒԿՏԻՎՆԵՐԸ ՀԱՎԱՔՈՎԻ Ե/ԲԵՏՈՆԵ ԲԱԶՄԱՆՑՔ ՍԱԼԵՐ,
- ՏԱՆԻՔԸ ԼԱՆՋԱԿՈՐ Է ՓԱՅՏԵ ԾՊԵՂՆԱՈՏՔԵՐԻ ՎՐԱ, ՏՐԱՄԱՏԱԿՈՐ ՑԻՆԿԱՊԱՏԹԻԹԵՂՅԱ ԾԱԾԿՈՒՅԹՈՎ, ԶՐՀՈՐԴԱՆՆԵՐՆ ՈՒ ԶԱԳԱՐՆԵՐԸ ՏԵՂԱԴՐՎԱԾ ԵՆ ԱՄԲՈՂՋՈՒԹՅԱՄԲ:

- ԱՍՏԻՃԱՆԱՎԱՆԴԱԿՆԵՐ`  
ՄԱՍՆԱՇԵՆՔԵՐԻ ՀԵՏ ԿԱՊԸ ԻՐԱԿԱՆԱՑՎՈՒՄ Է 2 ԱՍՏԻՃԱՆԱՎԱՆԴԱԿՆԵՐԻ ՄԻՋՈՑՈՎ, ՈՐՈՆՔ ՈՒՆԵՆ ՄԻԱԶՈՒՅԼ ՍԱՆԴՐԱՔԱՋՈՒԿՆԵՐ ԵՎ ԱՍՏԻՃԱՆՆԵՐ:
- ՈՒՍՈՒՄԱՍԻՐՈՒԹՅԱՆ ԸՆԹԱՑՔՈՒՄ ՀԻՄՆԱԿԱՆՈՒՄ ՆԱՍՎԱԾՔՆԵՐ ՉԵՆ ՆԿԱՏՎԵԼ: ԱՐՏԱՔԻՆ ՊԱՏԵՐՈՒՄ, ՃԱԿԱՏՆԵՐՈՒՄ ԿԱՆ ՍԱԼԻԿԱԹԱՓՈՒՄՆԵՐ:
- ԴՈՆԵՐՆ ՈՒ ՊԱՏՈՒՀԱՆՆԵՐՆ ՀԻՄՆԱԿԱՆՈՒՄ ՄԵՏԱԴԱՊԼԱՍՏԻՑ ԵՆ, ԻՍԿ ՈՐՈՇ ՀԱՏՎԱԾՆԵՐՈՒՄ-ՓԱՅՏԻՑ:
- ՆԵՐՔԻՆ ՀԱՐԴԱՐՈՒՄ  
- ՄԻՋՆՈՐՄՆԵՐԸ 10 ԵՎ 22 ՍՄ ՀԱՍՏՈՒԹՅԱՆ ՊԱՏԵՐ ԵՆ` ԻՐԱԿԱՆԱՑՎԱԾ ԽԱՐԱՄԱԲԵՏՈՆԵ ՍԱԼԻԿՆԵՐՈՎ:  
- ՊԱՏԵՐԻ ՆԵՐՔԻՆ ՄԱԿԵՐԵՍՆԵՐԸ ԳԱԶՎԱԾ ԵՆ ԵՎ ՀԻՄՆԱԿԱՆՈՒՄ ՊԱՍՏԱՌԱՊԱՏՎԱԾ, ՆԵՐՔԵՎԻ ՀԱՏՎԱԾՆԵՐՈՒՄ` ԵՐԵՍԱՊԱՏՎԱԾ ՓԱՅՏԱՏԱՇԵՂԱՅԻՆ ՍԱԼԵՐՈՎ: ՍՐԱՀՆԵՐՈՒՄ ՊԱՏԵՐԸ ԾԱԾԿՎԱԾ ԵՆ ՅՈՒՂԱՆԵՐԿՈՎ ԵՎ ԶՐԱԷՄՈՒԼՍԻՈՆ ՆԵՐԿԵՐՈՎ: ՍԱՆՀԱՆԳՈՒՅՑԻ ՊԱՏԵՐԸ ԵՐԵՍԱՊԱՏՎԱԾ ԵՆ ՀԱԽՃԱՍԱԼԵՐՈՎ:
- ՀԱՏՎԱՆԵՐ`  
- ՀԻՄՆԱԿԱՆՈՒՄ ԿԻՐԱՌՎԱԾ ԵՆ ԲԵՏՈՆԻ ԽՃԱՆԿԱՐԵ ՍԱԼԵՐ ԵՎ ԲԵՏՈՆԻ ՄԻԱԶՈՒՅԼ ԽՃԱՆԿԱՐ:  
- ՄԻՋԱՆՑՔՆԵՐՈՒՄ ԵՎ ՍԱՆՀԱՆԳՈՒՅՑՆԵՐՈՒՄ ՄԱՆՐԱՀԱՏԱԿ, ԽՃԱՆԿԱՐ ԵՎ ԽԵՑԵՍԱԼԵՐ:  
- ՍԵՆՅԱԿՆԵՐՈՒՄ ԵՎ ՍՐԱՀՆԵՐՈՒՄ ՄԱՆՐԱՀԱՏԱԿ Է ԿԱՍ ՄԱՆՐԱՀԱՏԱԿԻ ՎՐԱ ԼԻՆՈԼԵՈՒՄ:  
- ՍԱՆԴՐԱՎԱՆԴԱԿԻ ԱՍՏԻՃԱՆՆԵՐԸ ԵՐԵՍԱՊԱՏՎԱԾ ՉԵՆ` ՄԻԱԶՈՒՅԼ Ե/ ԲԵՏՈՆԻՑ ԱՍՏԻՃԱՆՆԵՐ ԵՆ:
- ՆԵՐՔԻՆ ՀԱՐԴԱՐՈՒՄ`  
- ՊԱՏԵՐԸ ԵՎ ԱՌԱՏԱԴՆԵՐԸ ՎԵՐԱԿԱՆԳՆՄԱՆ ԵՎ ՎԵՐԱՆՈՐՈԳՄԱՆ ԿԱՐԻՔ ՈՒՆԵՆ ԱՄԲՈՂՋ ՄԱՍՆԱՇԵՆՔԵՐԻ ԾԱՎԱԼՈՒՄ:
- ԶՐԱՄԱՏԱԿԱՐԱՐՄԱՆ ԵՎ ԿՈՅՈՒՂՈՒ ՆԵՐՔԻՆ ՀԱՄԱԿԱՐԳԵՐՆ ԻՐԱԿԱՆԱՑՎԱԾ ԵՆ ՄԵՏԱԴԱԿԱՆ ԵՎ ՉՈՒԳՈՒՆԵ ԽՈՂՈՎԱԿՆԵՐՈՎ, ՈՐՈՆՔ ԺԱՆԳՈՏՎԱԾ ԵՆ ԵՎ ՓՏԱԾ:
- ԶԵՌՈՒՑՄԱՆ ՀԱՄԱԿԱՐԳԸ ԱՆՋԱՏՎԱԾ Է: ԱՆՀՐԱԺԵՇՏ Է ԿԱՌՈՒՑԵԼ ՆՈՐ ԶԵՌՈՑ ԵՎ ԶԵՐԱՄԱՏԱԿԱՐԱՐՄԱՆ ՀԱՄԱԿԱՐԳ:
- ՆԵՐՔԻՆ ԷԼԵԿՏՐԱՄԱՏԱԿԱՐԱՐՄԱՆ ԳԾԵՐԸ ԵՆԹԱԿԱ ԵՆ ՎԵՐԱՓՈԽՄԱՆ:

ՔԱՆԴՄԱՆ ԱՇԽԱՏԱՆՔՆԵՐԻ ՀԱԶՈՐԴԱԿԱՆՈՒԹՅՈՒՆԸ

1. ԱՌԱՋԻՆ ՀԱՐԿԻ ՀԱՏՎԱՆԵՐԻ ՔԱՆԴՈՒՄ ԻՐԵՆՑ ՀԱՐԹԵՑՆՈՂ ՇԵՐՏԻ ՀԵՏ ՄԻԱՄԻՆ:
2. ՏԱՐԲԵՐ ՏԻՊԻ ՄԻՋՆՈՐՄՆԵՐԻ ՔԱՆԴՈՒՄ:
3. ԵՐԿՐՈՐԴ ՀԱՐԿԻ ՀԱՏՎԱՆԵՐԻ ՔԱՆԴՈՒՄ ԻՐԵՆՑ ՀԱՐԹԵՑՆՈՂ ՇԵՐՏԻ ՀԵՏ ՄԻԱՄԻՆ:
4. ՏԱՐԲԵՐ ՏԻՊԻ ՄԻՋՆՈՐՄՆԵՐԻ ՔԱՆԴՈՒՄ:
5. ՏԱՆԻՔԻ ԹԻԹԵՂՅԱ ԾԱԾԿՈՒՅԹԻ ՔԱՆԴՈՒՄ ԵՎ ԽԱՐԱՄԱԽԱՌԸ ԱՂԲԻ ՀԱՎԱՔՈՒՄ:


ՆԱԽԱԳԻԾԸ ՄՇԱԿՎԱԾ Է ՀԱՄԱՊԱՏԱՍԽԱՆ ԳՈՐԾՈՂ ՆՈՐՄԱՆԵՐԻ ԵՎ ԿԱՆՈՆՆԵՐԻ

ՆԱԽԱԳԻԾԻ ԳԼԽԱՎՈՐ ՃԱՐՏԱՐԱԳԵՏ



Կ. ԿԱՐԱՊԵՏՅԱՆ

« ԿԱՐՈՇԻՆՆԱԽԱԳԻԾ » ՍՊԸ  
« КАРОШИННАХАГИЦ » ООО

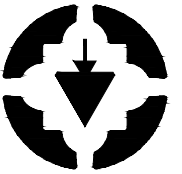

ԼԻՑԵՆԶԻԱ ՔՊԼ N 17181  
ЛИЦЕНЗИЯ 17181


ՊԼԱՆԿԵՐ  
ЗАКАЗ  
N «RFP 099-21»

«ՀՀ ԱՌՈՂՋԱՊԱՀԱԿԱՆ ԵՎ ԱՇԽԱՏԱՆՔԻ ՏԵՍԶԱԿԱՆ ՄԱՐՄԻ ՇԵՆՔԻ ԷՆԵՐԳԱՐԴՅՈՒՅՈՒՆԱՎԵՏՈՒԹՅԱՆ ԲԱՐՁՐԱՑՄԱՆ ԵՎ ՎԵՐԱՆՈՐՈԳՄԱՆ ՆԱԽԱԳԾԱՆԱՆԱՇՎԱՅԻՆ ՓԱՍՏԱԹՂԹԵՐԻ ՄՇԱԿՈՒՄ»

РЕМОНТ И ПОВЫШЕНИЕ  
ЭНЕРГОЭФФЕКТИВНОСТИ  
ПРОЕКТНО-СМЕТНОЙ  
ДОКУМЕНТАЦИИ  
АДМИНИСТРАТИВНОГО ЗДАНИЯ  
ЗДОРОВОХРАНЕНИЯ И  
ТРУДОВОГО ИНСПЕКЦИОННОГО  
КОРПУСА АР

ԲԱՑԱՏՐԱԳԻՐ

ПОЯСНИТЕЛЬНАЯ ЗАПИСКА

ՆԳՑ ԴՈՒ ՆԳ ԻՍ	Կ. ԿԱՐԱՊԵՏՅԱՆ К.КАРАПЕТЯН Ա. ԿԱՐԱՊԵՏՅԱՆ А.КАРАПЕТЯН	

2021

Բ  
ՈՅ

Փուլ Этап	Թերթ Лист	Թերթեր Листы
Ա. Ն./Ք. Ս.	1	2



ՔԱՆԴԱՄԱՆ ԵՎ ԱՊԱՍՈՆՏԱԺՄԱՆ ԱՇԽԱՏԱՆՔՆԵՐ

- ԱՅՍ ԱՇԽԱՏԱՆՔՆԵՐԻ ԿԱՏԱՐՄԱՆ ՀԱՋՈՐԴԱԿԱՆՈՒԹՅՈՒՆԸ ԵՎ ԺԱՄԱՆԱԿԱՑՈՒՅՑԸ ԱՆՀՐԱԺԵՇՏ Է ՔՆՆԱՐԿԵԼ ԵՎ ՀԱՄԱՁԱՅՆԵՑՆԵԼ ՆԱԽԱԳԾԱՅԻՆ ԿԱԶՄԱԿԵՐՊՈՒԹՅԱՆ ՀԵՏ:

ՀԱՏԱԿՆԵՐ

- I ՀԱՐԿԻ ՀԱՏԱԿՆԵՐԸ ԱՍԲՈՂՋ ՄԱԿԵՐԵՎՈՒՅԹՈՎ ՔԱՆԴԱՌԻՄ ԵՆ ԻՐԵՆՑ ՀԱՐԹԵՑՆՈՂ ՇԵՐՏԻ ՀԵՏ ՄԻԱՍԻՆ:
- II ՀԱՐԿԻ ՀԱՏԱԿՆԵՐ ԱՍԲՈՂՋ ՄԱԿԵՐԵՎՈՒՅԹՈՎ ՔԱՆԴԱՌԻՄ ԵՆ ԻՐԵՆՑ ՀԱՐԹԵՑՆՈՂ ՇԵՐՏԻ ՀԵՏ ՄԻԱՍԻՆ:
  - ՔԱՆԴԱՌԻՄ ԵՆ ԲՈԼՈՐ ՀԱՏԱԿՆԵՐԻ ԾԱԾԿՈՒՅԹՆԵՐԸ:
  - ՀԵՌԱՑՎՈՒՄ Է ՋԵՐՄԱՄԵԿՈՒՄԻՉ ՇԵՐՏԸ:
  - ՄԱՔՐՎՈՒՄ ԵՆ ՍԱԼԵՐԻ ԿԱՐԱՆՆԵՐԸ:
- ԱՊԱՍՈՆՏԱԺՎՈՒՄ ԵՆ ԲՈԼՈՐ ՆԵՐՔԻՆ ԵՎ ԱՐՏԱՔԻՆ ԴՈՆԵՐՆ ՈՒ ՊԱՏՈՒՀԱՆՆԵՐԸ ՊԱՏՈՒՀԱՆԱԳՈԳԵՐԻ ՀԵՏ ՄԻԱՍԻՆ:
- ՊԱՏԵՐԸ ԵՎ ՄԻՋՆՈՐՄՆԵՐԸ ՄԱՔՐՎՈՒՄ ԵՆ ՆԵՐԿԻՑ ԵՎ ՑԵՄԵՆՏ-ԱՎԱԶԱՅԻՆ ՆԵՐՔԻՆ ՍՎԱՂԻՑ:
- ՔԱՆԴԱՌԻՄ ԵՆ ԲՈԼՈՐ ՄԻՋՆՈՐՄՆԵՐԸ:
- ԱՊԱՍՈՆՏԱԺՎՈՒՄ ԵՆ ԱՌԱՏԱՂՆԵՐԻ ԲՈԼՈՐ ԿԱԽՈՎԻ ԱՌԱՏԱՂՆԵՐԸ՝ ՄԵՏԱՂԱԿԱՆ ԿՄԱՂՔԻ ՀԵՏ ՄԻԱՍԻՆ:
- ՔԱՆԴԱՌԻՄ ԵՆ ՊԱՏԵՐԻ ԽԵՑԵՍԱԼԵՐԸ:
- ՔԱՆԴԱՌԻՄ ԵՆ ՊԱՏԵՐԻ ՓԱՅՏԵ ԵՐԵՍԱՊԱՏՈՒՄՆԵՐԸ:
- ՊԱՏԵՐԻ ՄԵՋ ԲԱՑՎՈՒՄ ԵՆ ՆՈՐ ԲԱՑՎԱԾՔՆԵՐ ՊԱՀՊԱՆԵԼՈՎ ՈՒԺԵՂԱՑՄԱՆ ԲՈԼՈՐ ԿԱՆՈՆՆԵՐԸ:
- ԱՊԱՍՈՆՏԱԺՎՈՒՄ ԵՆ ՇԵՆՔԻ ՆԵՐՍՈՒՄ ԱՌԿԱ ԲՈԼՈՐ ԻՆԺԵՆԵՐԱԿԱՆ ԵՆԹԱԿԱՌՈՒՑՎԱԾՔՆԵՐԸ (ՋՐԱՄԱՏԱԿԱՐԱՐՄԱՆ ԵՎ ԿՈՅՈՒՂՈՒ ՍԱՐՔԱՎՈՐՈՒՄՆԵՐ, ՋԵՐՄԱՄԱՏԱԿԱՐԱՐՄԱՆ ԿԱՆԳՆԱԿՆԵՐ ԵՎ ԷԼ. ՀԱՂՈՐԴԱԼԱՐԵՐ ):
- ԱՊԱՍՈՆՏԱԺՎՈՒՄ ԵՆ ԱՍՏԻՃԱՆԱՎԱՆԴԱԿՆԵՐԻ ՄՈՒՏՔԵՐԻ ԲԱՐՁԱԿՆԵՐԸ ԵՎ ԱԼՅՈՒՄԻՆԵ ՎԻՏՐԱԺՆԵՐԸ, ԱՊԱՍՈՆՏԱԺՎՈՒՄ ԵՆ ՆԵՐՔԻՆ ԱՍՏԻՃԱՆՆԵՐԻ ՃԱՂԱՇԱՐԸ:
- ԲՈԼՈՐ ՃԱԿԱՏՆԵՐԻ ԲԱՑԱԿԱՅՈՂ ՍԱԼԻԿՆԵՐԻ ՏԵՂԸ ՄԱՔՐՎՈՒՄ Է:
- ՔԱՆԴԱՌԻՄ ԵՆ ՄՈՒՏՔԻ ԲԵՏՈՆԵ ԱՍՏԻՃԱՆՆԵՐԸ ԵՎ ՀԱՐԹԱԿՆԵՐԸ:

ՏԱՆԻՔ

- ԱՊԱՍՈՆՏԱԺՎՈՒՄ Է ՏԱՆԻՔԻ ԱՍԲՈՂՋ ԾԱԾԿՈՒՅԹՆ ՈՒ ՔԻՎԻԻ ԿՈՆՍՏՐՈՒԿՑԻԱՆԵՐԸ:
- ՀԵՌԱՑՎՈՒՄ Է ԾԱԾԿԻ ՋԵՐՄԱՄԵԿՈՒՄԻՉ ՇԵՐՏԸ:
- ՀԵՌԱՑՎՈՒՄ ԵՆ ՓՏԱԾ ԵՎ ԿՈՏՐՎԱԾ ՓԱՅՏԵ ՏԱՐԵՐԸ:

ՎԵՐԱՆՈՐՈԳՄԱՆ ԵՎ ՎԵՐԱԿԱՌՈՒՑՄԱՆ ՀԻՄՆԱԿԱՆ ԱՇԽԱՏԱՆՔՆԵՐԻ ՏԵՍԱԿՆԵՐԸ

1. ՇԵՆՔԻ ՎԵՐԱԿԱՆԳՆՈՒՄՆ ԻՐԱԿԱՆԱՑՆԵԼ՝ ՊԱՀՊԱՆԵԼՈՎ ՇԻՆԱՐԱՐԱԿԱՆ ԱՇԽԱՏԱՆՔՆԵՐԻ ՏԵԽՆԻԿԱԿԱՆ ՄԱՍՆԱԳՐԵՐԻ ՑՈՒՑՈՒՄՆԵՐԻ ՊԱՀԱՆՁՆԵՐԸ՝ ՕԳՏԱԳՈՐԾԵԼՈՎ ՄԻԱՅՆ ՍԵՐՏԻՖԻԿԱՑՎԱԾ ՆՅՈՒԹԵՐ ԵՎ ՍԱՐՔԱՎՈՐՈՒՄՆԵՐ:
2. ՇԵՆՔԻ ՎԵՐԱԿԱՆԳՆՄԱՆ ՆԱԽԱԳԾՈՒՄ ՆԱԽԱՏԵՍՎՈՒՄ ԵՆ ԱՄՐԱՑՄԱՆ ԿՈՆՍՏՐՈՒԿՏԻՎ ՄԻՋՈՑԱՌՈՒՄՆԵՐ՝
  - ԲԱՑՎԱԾՔՆԵՐԻ ՈՒԺԵՂԱՑՈՒՄ:
  - ՄԻՋՆՈՐՄՆԵՐԻ ԱՄՐԱՑՈՒՄ:
  - ՏԱՆԻՔԻ ԵՐԵՍԱՊԱՏՈՒՄ ՆՈՐ ՑԻՆԿԱՊԱՏ ՏՐԱՄԱՏԱՎՈՐ ԹԻԹԵՂՈՎ:

ԴՈՆԵՐ, ՊԱՏՈՒՀԱՆՆԵՐ ԵՎ ՎԻՏՐԱԺՆԵՐ

1. ԴՈՆԵՐ - ՏԵՂԱԴՐՎԵԼՈՒ ԵՆ ՄԵՏԱՂԱՊԼԱՍՏԵ ԵՎ ՄՂՖ-ԻՑ ԴՈՆԵՐ:
2. ՎԻՏՐԱԺՆԵՐ - ՏԵՂԱԴՐՎԵԼՈՒ ԵՆ ԱՊԱԿԵՊԱՏ ԱԼՅՈՒՄԻՆԵ ՎԻՏՐԱԺՆԵՐ:
3. ՊԱՏՈՒՀԱՆՆԵՐ - ՏԵՂԱԴՐՎԵԼՈՒ ԵՆ ՄԵՏԱՂԱՊԼԱՍՏԵ ՊԱՏՈՒՀԱՆՆԵՐ:
4. ՊԱՏՈՒՀԱՆԱԳՈԳԵՐՆ ԻՐԱԿԱՆԱՑՆԵԼ ՊԱՏՈՒՀԱՆՆԵՐԻ ԳՈՒՅՆՈՎ (30 ՄՍ ՀԱՍՏՈՒԹՅԱՐԸ ) ՊԼԱՍՏԻԿԻՑ:
- ԴՈՆԵՐԻ, ՎԻՏՐԱԺՆԵՐԻ ԵՎ ՊԱՏՈՒՀԱՆՆԵՐԻ ԳՈՒՅՆԵՐԸ ՊԱՏՎԻՐԵԼ ՀԱՄԱՊԱՏԱՍԽԱՆ ՆԱԽԱԳԾԻ:
5. ՋՐԱՄԱՏԱԿԱՐԱՐՄԱՆ ԵՎ ԿՈՅՈՒՂՈՒ ՀԱՄԱԿԱՐԳԵՐՆ ԻՐԱԿԱՆԱՑՎԵԼՈՒ ԵՆ ԸՍՏ ՆԱԽԱԳԾԻ:
6. ՋԵՌՈՒՑՄԱՆ ՀԱՄԱԿԱՐԳՆ ԻՐԱԿԱՆԱՑՎԵԼՈՒ Է ԸՍՏ ՆԱԽԱԳԾԻ:
7. ՋԵՌՈՒՑՄԱՆ ՀԱՄԱՐ ՆԱԽԱՏԵՍՎԱԾ Է ՆՈՐ ՋԵՌՈՒՑԱՐԱՆ՝ ՅՈՒՐԱՔԱՆՉՅՈՒՐ ՄԱՍՆԱՇԵՆՔՈՒՄ, ՈՐՊԵՍ ՎԱՌԵԼԱՆՅՈՒԹ ԾԱՌԱՅԵԼՈՒ Է ԳԱԶԸ:
8. ԷԼԵԿՏՐԱՄԱՏԱԿԱՐԱՐՈՒՄ - ՏԵՂԱԴՐՎՈՒՄ ԵՆ ԷԼԵԿՏՐԱԿԱՆ ՆՈՐ ՍԱՐՔԱՎՈՐՈՒՄՆԵՐ ԵՎ ՆՈՐ ԷԼ. ՀԱՂՈՐԴԱԼԱՐԵՐ:
9. ՏԱՆԻՔՈՒՄ ՏԵՂԱԴՐՎԵԼՈՒ Է ՖՈՏՈՎՈՆԼՏԱՅԻՆ ՀԱՄԱԿԱՐԳ:
10. ՆԱԽԱՏԵՍՎԱԾ Է ՀԱԿԱՀՐԴԵՀԱՅՆ ՀԱՄԱԿԱՐԳ:

ՆԵՐՔԻՆ ՀԱՐԴԱՐՈՒՄ

11. ՊԱՏԵՐԻ ԿԱՐԱՆՆԵՐԸ ԵՎ ԱՆՑՔԵՐԸ ՆԵՐԱՐԿՎԵԼՈՒ ԵՆ ՑԵՄԵՆՏԱՎԱԶԱՅԻՆ ՇԱՂԱԽՈՎ ԵՎ ԱՍԲՈՂՋ ՄԱԿԵՐԵՎՈՒՅԹՈՎ ԾԱԾԿՎՈՒՄ՝ ԳԱՋԻ ՍՎԱՂՈՎ, ՀԱՐԹԵՑՎՈՒՄ ԾԵՓԱՄԱԾԻԿՈՎ, ԱՊԱ ՆԵՐԿՎՈՒՄ ԲԱՐՁՐՈՐԱԿ ԼԱՏԵՔՍԱՅԻՆ ՆԵՐԿՈՎ՝ ՆԱԽԱԳԾՈՒՄ ՆՇՎԱԾ ԵՐԱՆԳՆԵՐՈՎ:
12. ՍԱՆՀԱՆԳՈՒՅՑՆԵՐՈՒՄ ՊԱՏԵՐԸ ԵՐԵՍԱՊԱՏՎՈՒՄ ԵՆ ՀԱԽՃԱՍԱԼԵՐՈՎ՝ ՑԵՄԵՆՏԱՎԱԶԱՅԻՆ ՇԱՂԱԽԻ ՎՐԱ ( ՀԱՏԱԿԻՑ h = 2.7 Մ ), ՄՆԱՑԱԾ ՄԱՍԵՐԸ ՆԵՐԿՎՈՒՄ ԵՆ ԱԿՐԵԼԱՅԻՆ ՆԵՐԿՈՎ:
13. ՍԱՆՀԱՆԳՈՒՅՑՆԵՐՈՒՄ ՆԱԽԱՏԵՍՎԱԾ ԵՆ ՊԼԱՍՏԻԿ ԿԱԽՈՎԻ ԱՌԱՏԱՂՆԵՐ: ԱՌԱՏԱՂՆԵՐԸ ԱՌԱՋԻՆ ԵՎ ԵՐԿՐՈՐԴ ՀԱՐԿԵՐԻ ԱՍԲՈՂՋ ՄԱԿԵՐԵՎՈՒՅԹՈՎ ԾԱԾԿՎՈՒՄ ԳԱՋԻ ՍՎԱՂՈՎ, ՀԱՐԹԵՑՎՈՒՄ ԾԵՓԱՄԱԾԻԿՈՎ, ԱՊԱ ՆԵՐԿՎՈՒՄ ԲԱՐՁՐՈՐԱԿ ԼԱՏԵՔՍԱՅԻՆ ՆԵՐԿՈՎ:
14. ՆՈՐ ԿԱՌՈՒՑՎՈՂ ՄԻՋՆՈՐՄՆԵՐԸ ԻՐԱԿԱՆԱՑՎՈՒՄ ԵՆ ՀԻՄՆԱԿԱՆՈՒՄ՝ b=100մմ ԵՎ b=200մմ ՀԱՍՏՈՒԹՅԱՆ ԽԱՐԱՄԱՔԼՈԿՆԵՐՈՎ, ԻՍԿ ԿԱԹՍԱՅԱՆՆԵՐՈՒՄ 200ՄՍ ՀԱՍՏՈՒԹՅԱՐԸ Ե/ԲԵՏՈՆԵ ՊԱՏԵՐՈՎ:

ՀԱՏԱԿՆԵՐ

15. ԱՐՀԵՍՏԱԿԱՆ ԳՐԱՆԻՏԵ ՍԱԼԻԿՆԵՐՈՎ ԵՐԵՍԱՊԱՏՎԵԼՈՒ ԵՆ I ԵՎ II ՀԱՐԿԵՐԻ ՄԻՋԱՆՑՔՆԵՐԸ, ԱՍՏԻՃԱՆԱՎԱՆԴԱԿՆԵՐԸ ԵՎ ՀԱՐԹԱԿՆԵՐԸ:
16. ՍԱՆՀԱՆԳՈՒՅՑՆԵՐԻ ՄԱԿԵՐԵՎՈՒՅԹՆԵՐԸ ԵՐԵՍԱՊԱՏՎԵԼՈՒ ԵՆ ԽԵՑԵՍԱԼԵՐՈՎ:
17. ԲՈԼՈՐ ԱՇԽԱՏԱՍԵՆՅԱԿՆԵՐԻ ՀԱՏԱԿՆԵՐԸ ԵՐԵՍԱՊԱՏՎԵԼՈՒ ԵՆ ԼԱՄԻՆԱՏԵ ՍԱԼԵՐՈՎ՝ ՊԱՐԱԼՈՆԻ ՇԵՐՏԻ ՎՐԱ:

ԱՍՆԴԱԿԱՆԴԱԿՆԵՐ

18. ԱՍՏԻՃԱՆՆԵՐԸ ԵՎ ՀԱՐԹԱԿՆԵՐԸ ԿԵՐԱՄՈԳՐԱՆԻՏԵ ՍԱԼԻԿՆԵՐՈՎ, ՏԵՂԱԴՐՎՈՒՄ Է ԱԼՅՈՒՄԻՆԵ ԲԱԶՐԻՔՆԵՐ՝ ԱԼՅՈՒՄԻՆԵ ԲՈՆԱԶՈՂԵՐՈՎ:


ՏԱՆԻՔ

19. ԿԱՌՈՒՑՎՈՒՄ Է ՆՈՐ ՏԱՆԻՔ ՓԱՅՏԵ ԿՈՆՍՏՐՈՒԿՑԻԱՆԵՐԻ ՎՐԱ՝ ՑԻՆԿԱՊԱՏ ՏՐԱՄԱՏԱՎՈՐ ԹԻԹԵՂՅԱ ԾԱԾԿՈՒՅԹՈՎ ( ԵՐԱՆԳԸ ՏԵՍ ՆԱԽԱԳԾՈՒՄ ):
20. ՏԵՂԱԴՐՎՈՒՄ ԵՆ ՋՐՀՈՐԴԱՆՆԵՐ ԵՎ ՁԱԳԱՐՆԵՐ:

ԱՐՏԱՔԻՆ ՀԱՐԴԱՐՄԱՆ ԱՇԽԱՏԱՆՔՆԵՐ

21. ԲՈԼՈՐ ՃԱԿԱՏՆԵՐԻ ՄԱԿԵՐԵՎՈՒՅԹՆԵՐԸ ԱՄՐԱՑՎՈՒՄ ԵՆ ՓՐՓՐԱՊՈԼԻՍՏԻՐՈԼՈՎ՝ ՆԱԽԱՊԵՍ ՔՍԵԼՈՎ ՀԱՏՈՒԿ ՍՈՍԻՆՁ, ԱՅՆՈՒՀԵՏԵՎ 72 ԺԱՄ ՀԵՏՈ ԱՄՐԱՑՎՈՒՄ ԵՆ ԽՑԱԲՈՒԹԱԿՆԵՐՈՎ, ՍՎԱՂ-ՎՈՒՄ ԵՆ ՀԱՏՈՒԿ ՍՈՍՆՁՈՎ, ՈՐԻ ՄԵՋ ՏԵՂԱԴՐՎՈՒՄ Է ԱՊԱԿԵ ՑԱՆՑ, ԾԱԾԿՎՈՒՄ՝ ՃԱԿԱՏԱՅԻՆ ԾԵՓԱՄԱԾԻԿՈՎ, ԱՊԱ ՃԱԿԱՏԱՅԻՆ ԲԱՐՁՐՈՐԱԿ ՆԵՐԿՈՎ՝ ՆԱԽԱԳԾՈՒՄ ՆԱԽԱՏԵՍՎԱԾ ԳՈՒՅՆԻ: ԲԱՑՎԱԾՔՆԵՐԻ ՀԱՏՎԱԾՈՒՄ ՓՐՓՐԱՊՈԼԻՍՏԻՐՈԼԻ ՓՈԽԱՐԵՆ ԱՄՐԱՑՎՈՒՄ Է ՀԱՆՔԱՅԻՆ ԲԱՄԲԱ-ԿՈՎ՝ ՆԱԽԱՊԵՍ ՔՍԵԼՈՎ ՀԱՏՈՒԿ ՍՈՍԻՆՁ:
22. ՈՐՈՇ ԲԱՑՎԱԾՔՆԵՐ ԵՎ ՇԵՆՔԻ ԱՆԿՅՈՒՆԱՅԻՆ ՀԱՏՎԱԾՆԵՐ ԵՐԵՍԱՊԱՏՎՈՒՄ ԵՆ ԵՐԵՎԱՆԻ ՍԵՎ ԳՈՒՅՆԻ ՏՈՒՖՈՎ ՄԵՏԱՂԱԿԱՆ ՑԱՆՑԻ ՎՐԱ:
23. ՇԵՆՔԻ ՇՈՒՐՋ ԿԱՌՈՒՑՎՈՒՄ ԵՆ ԱՍՖԱԼՏԲԵՏՈՆԵ ՍԱԼՎԱԾՔՆԵՐ ԽՃԻ ՆԱԽԱՊԱՏՐԱՍՏԱԿԱՆ ՇԵՐՏԻ ՎՐԱ, 1.5-1.8 Մ ԼԱՅՆՈՒԹՅԱՐԸ:
24. ՇԵՆՔԻ ՄՈՒՏՔԵՐԻ ԴԻՄԱՑ ԿԱՌՈՒՑՎՈՒՄ ԵՆ ՆՈՐ ԲԱԶԱԼՏԵ ԱՍՏԻՃԱՆՆԵՐ ԵՎ ԹԵՔԱՀԱՐԹԱԿ՝ ԻՐԵՆՑ ՄԵՏԱՂԱԿԱՆ ՃԱՂԱՇԱՐԵՐՈՎ:

« ԿԱՐՈՇԻՆՆԱԽԱԳԻԾ » ՍՊԸ  
« КАРОШИННАХАГИЦ » ООО

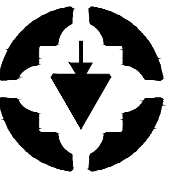

ԼԻՑԵՆԶԻԱ ՔՊԼ N 17181  
ЛИЦЕНЗИЯ 17181


ՊԱՏՎԵՐ  
ЗАКАЗ  
N «RFP 099-21»

«ՀՀ ԱՌՈՂՋԱՊԱՀԱԿԱՆ ԵՎ ԱՇԽԱՏԱՆՔԻ ՏԵՄՉԱԿԱՆ ՄԱՐՄԻՆ ՇԵՆՔԻ ԵՆԵՐԳԱՐԴՅՈՒՆԱՎԵՏՈՒԹՅԱՆ ԲԱՐՁՐԱՑՄԱՆ ԵՎ ՎԵՐԱՆՈՐՈԳՄԱՆ ՆԱԽԱԳԾԱ-ՆԱԽԱՇՎԱԾՅԻՆ ՓԱՏԱԹՂԹԵՐԻ ՄՇԱԿՈՒՄ»

РЕМОНТ И ПОВЫШЕНИЕ ЭНЕРГОЭФЕКТИВНОСТИ ПРОЕКТНО-СМЕТНОЙ ДОКУМЕНТАЦИИ АДМИНИСТРАТИВНОГО ЗДАНИЯ ЗДОРОВОХРАНЕНИЯ И ТРУДОВОГО ИНСПЕКЦИОННОГО КОРПУСА АР

ԲԱՑԱՏՐԱԳԻՐ

ПОЯСНИТЕЛЬНАЯ ЗАПИСКА

ՆԳԵ ГЛП	Կ.ԿԱՐԱՊԵՏՅԱՆ К.КАРАПЕТЯН	
ՆԵ ИП	Ա.ԿԱՐԱՊԵՏՅԱՆ А.КАРАПЕТЯН	

2021

Բ  
ПЗ


Փուլ Этап	Թերթ Лист	Թերթեր Листы
Ա. Ն./Ք. Ս.	2	2



ՊԱՅՄԱՆԱԿԱՆ ՆՇԱՆՆԵՐ

- |  |                 |  |                      |
|--|-----------------|--|----------------------|
|  | ԷԼԵԿՏՐԱԿԱՆ ՑԱՆՑ |  | ԳԱԶԱՍԱՐ              |
|  | ՋԵՐՄԱՅԻՆ ՑԱՆՑ   |  | ՍԵԼԱԿԱՍԱՐ            |
|  | ԶՐԱԳԻԾ          |  | ՀԻՄՆԱՆՈՐՈԳՎՈՂ ՏԱՐԱԾՔ |
|  | ԿՈՅՈՒՂԱԳԻԾ      |  |                      |

«ԿԱՐՈՇԻՆԱԽԱԳԻԾ» ՍՊԸ  
«КАРОШИННАХАГИЦ» ООО

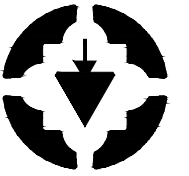

ԼԻՑԵՆԶԻԱ ՔՊԼ N 17181  
ЛИЦЕНЗИЯ 17181

ՊԼԱՆԿԵՐ  
ՀԱԿԱՅ  
N «RFP 099-21»

«ՀՀ ԱՌՈՂՋԱՊԱՀԱԿԱՆ ԵՎ  
ԱՇԽԱՏԱՆՔԻ ՏԵՍԶԱԿԱՆ  
ՄԱՐՄՆԻ ՇԵՆՔԻ  
ԷՆԵՐԳԱԼԱՐԳՈՒՆԱՎԵՏՈՒԹՅԱՆ  
ԲԱՐՉՐԱՅՄԱՆ ԵՎ  
ՎԵՐԱՆՈՐՈԳՄԱՆ ՆԱԽԱԳԾ-  
ՆԱԽԱՆԾՎԱԶԻՆ  
ՓԼԱՏԱԹՂԹԵՐԻ ՄՇԱԿՈՒՄ»

РЕМОНТ И ПОВЫШЕНИЕ  
ЭНЕРГОЭФФЕКТИВНОСТИ  
ПРОЕКТНО-СМЕТНОЙ  
ДОКУМЕНТАЦИИ  
АДМИНИСТРАТИВНОГО ЗДАНИЯ  
ЗДОРОВОХРАНИТЕЛЬНОГО И  
ТРУДОВОГО ИНСПЕКЦИОННОГО  
КОРПУСА АР

ԻՐԱՎԻՃԱԿԻ ՀԱՏԱԿԱԳԻԾ  
ՍԽԵՄԱ Մ 1:2000


СХЕМАТИЧЕСКИЙ ПЛАН  
АБСТАНОВКИ, М1:2000

ՆԳՅ ԳՊ ՆԳ ԻՊ	Վ.ԿԱՐԱՊԵՏՅԱՆ K.KARAPETYAN Ա.ԿԱՐԱՊԵՏՅԱՆ A.KARAPETYAN	
-----------------------	--	--

2021

ԳՀ  
ԳՊ

Փուլ Этап	Թերթ Лист	Թերթեր Листы
Ա. Ն./Ք. Ս.	1	5

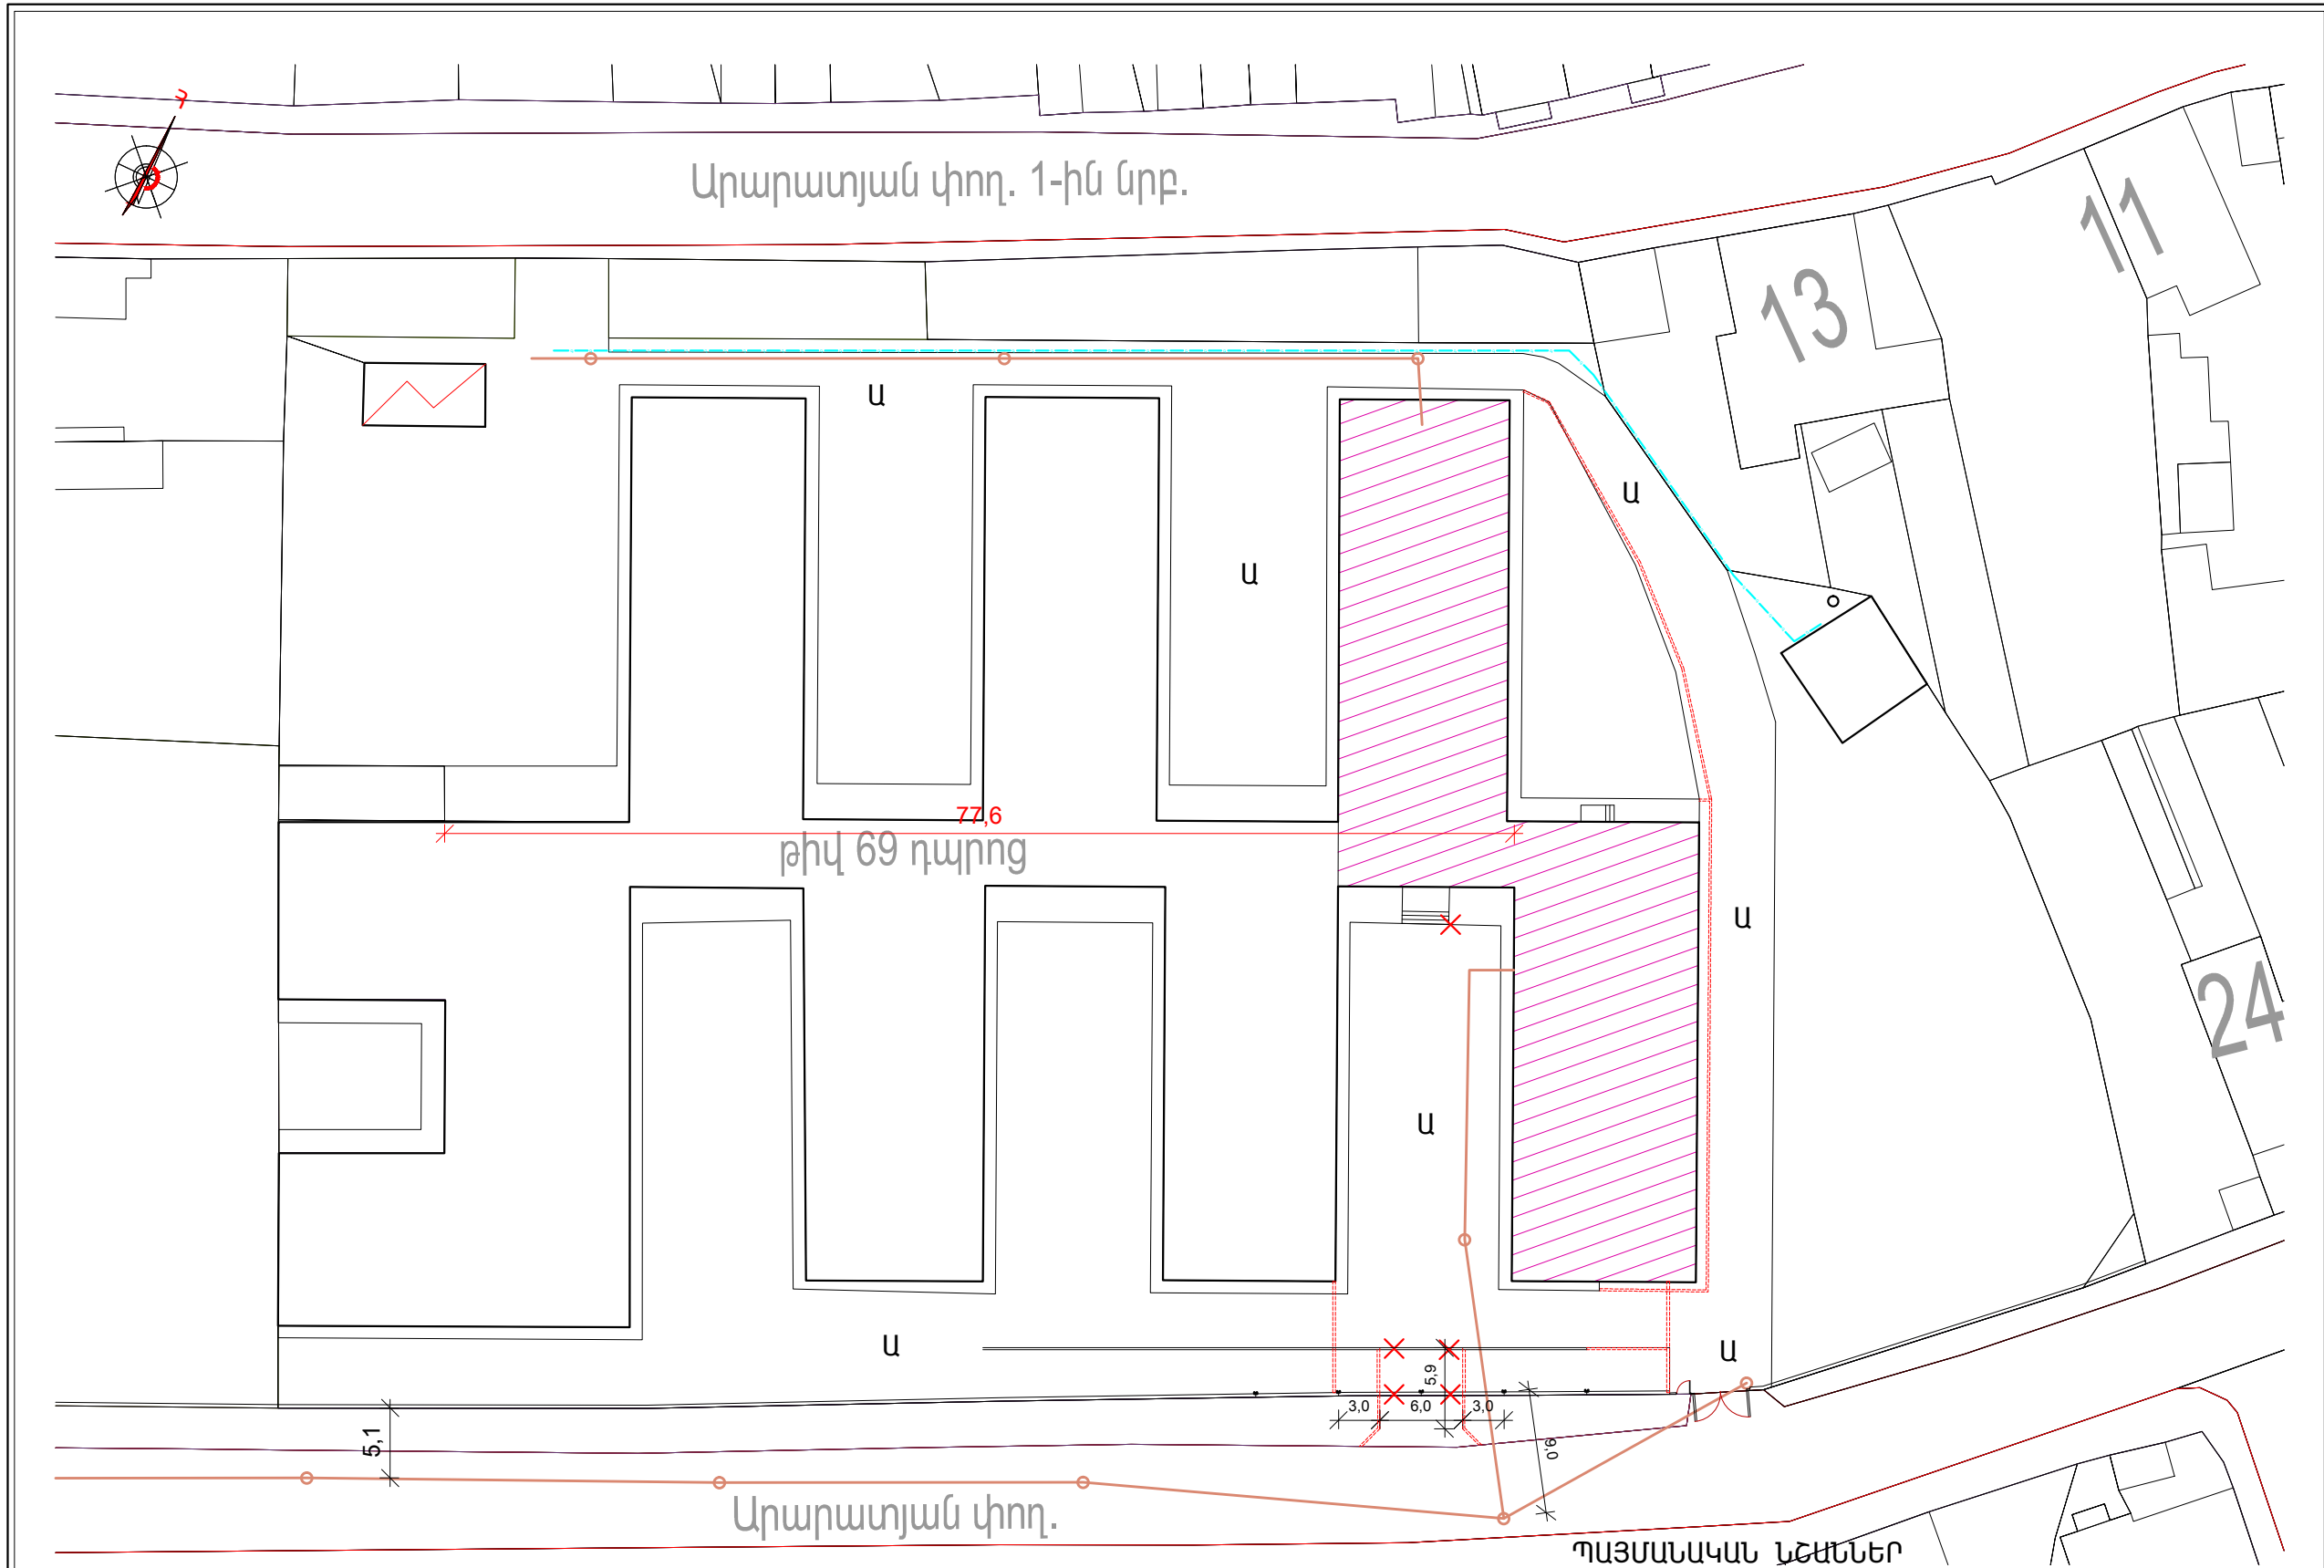

ՏԱՐԱԾՔԻ ՔԱՆԴԱՆԱՆ ԱՇԽԱՏԱՆՔՆԵՐ

1. Ապամոնտաժել ցանկապատի պանելները պահող N20 շվեյլերը
2. Կտրել և կազմատել 2 ցանկապատի պանելներից 3մ հատված  $h=1.80$  մ բարձրությամբ
3. Քանդել փոստրակ սալվածքի և բազալտե եզրաքարերի համար
4. Մաքրել սալվածքի տարածքը ավելորդ խոտածածկույթից եվ գրունտից  $b=15$ սմ
5. Ապամոնտաժել մայրի բազալտե եզրաքարերը (150x300մմ)՝ հիմքերի հետ միասին
6. Առաջացած շին. աղբի տեղափոխում 12 կմ հեռավորության վրա

- 2.50 գծմ
- 2.70 մ<sup>3</sup>
- 5.65 մ<sup>3</sup>
- 36.00 մ<sup>2</sup>
- 6.00 գծմ
- 15.00 մ<sup>3</sup>



ԷԼԵԿՏՐԱԿԱՆ ՑԱՆՑ



ՋՐԱԳԻԾ



ԳԱԶԱՍԱՐ



ՋԵՐՄԱՅԻՆ ՑԱՆՑ



ԿՈՅՈՒՂԱԳԻԾ




ՍԵՆԱԿԱՍԱՐ



ՀԻՄՆԱՆՈՐՈԳՎՈՂ ՄԱՍՆԱՇԵՆՔԵՐ

« ԿԱՐՈՇԻՆԱԽԱԳԻԾ » ՍՊԸ  
« КАРОШИННАХАГИЦ » ООО

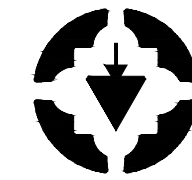

ԼԻՑԵՆԶԻԱ ՔՊԼ N 17181  
ЛИЦЕНЗИЯ 17181

ՊԼՏՎԵՐ  
ЗАКАЗ  
N «RFP 099-21»

«ՀՀ ԱՌՈՂՋԱՊԱՀԱԿԱՆ ԵՎ  
ԱՇԽԱՏԱՆՔԻ ՏԵԽՉԱԿԱՆ  
ՄԱՐՄԵՐԻ ՇԵՆՔԻ  
ԷՆԵՐԳԱԼԱՐԳՅՈՒՆԱՎԵՏՈՒԹՅԱՆ  
ԲԱՐՉՐԱՑՄԱՆ ԵՎ  
ՎԵՐԱՆՈՐՈԳՄԱՆ ՆԱԽԱԳԾԱ-  
ՆԱԽԱՀԱՇՎԱՅԻՆ  
ՓԱՍՏԱԹՂԹԵՐԻ ՄՇԱԿՈՒՄ»

РЕМОНТ И ПОВЫШЕНИЕ  
ЭНЕРГОЭФФЕКТИВНОСТИ  
ПРОЕКТНО-СМЕТНОЙ  
ДОКУМЕНТАЦИИ  
АДМИНИСТРАТИВНОГО ЗДАНИЯ  
ЗДОРОВОХРАНЕНИЯ И  
ТРУДОВОГО ИНСПЕКЦИОННОГО  
КОРПУСА АР

ԱՌԿԱ ԳԼԽԱՎՈՐ  
ՀԱՏԱԿԱԳԻԾ Մ 1:500

СУЩЕСТВУЮЩИЙ ГЕНПЛАН  
М 1:500

ՆԳՅ ԳՈՒՄ ՆԳ ԻՍ	Կ.ԿԱՐԱՊԵՏՅԱՆ K.KARAPETIAN Ա.ԿԱՐԱՊԵՏՅԱՆ A.KARAPETIAN	
-------------------------	--	--

2021

ԳՀ  
ԴՊ

Փուլ Этап	Թերթ Лист	Թերթեր Листы
Ա. Ն./Ք. Ս.	2	5




«ՀՀ ԱՌՈՂՋԱՊԱՀԱԿԱՆ ԵՎ  
ԱՇԽԱՏԱՆՔԻ ՏԵՍԶԱԿԱՆ  
ՄԱՐՄՆԻ ՇԵՆՔԻ  
ԷՆԵՐԳԱԼՈՂՅՈՒՆԱՎԵՏՈՒԹՅԱՆ  
ԲԱՐՉՐԱՑՄԱՆ ԵՎ  
ՎԵՐԱՆՈՐՈԳՄԱՆ ՆԱԽԱԳԾԱ-  
ՆԱԽԱՀԱՇՎԱՅԻՆ  
ՓԱՍՏԱԹՂԹԵՐԻ ՄՇԱԿՈՒՄ»


РЕМОНТ И ПОВЫШЕНИЕ  
ЭНЕРГОЭФФЕКТИВНОСТИ  
ПРОЕКТНО-СМЕТНОЙ  
ДОКУМЕНТАЦИИ  
АДМИНИСТРАТИВНОГО ЗДАНИЯ  
ЗДОРОВОХРАНЕНИЯ И  
ТРУДОВОГО ИНСПЕКЦИОННОГО  
КОРПУСА АР

ԳԼԽԱՎՈՐ  
ՀԱՏԱԿԱԳԻԾ Մ 1:500

ГЕНПЛАН М 1:500

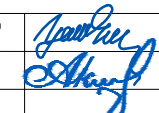ՆԳԶ ԴՈՒՄ	Կ.ԿԱՐԱՊԵՏՅԱՆ K.KARAPETIAN	
ՆԳ ԻՍ	Ա.ԿԱՐԱՊԵՏՅԱՆ A.KARAPETIAN	

2021		
ԳՀ ГП		
Փուլ Этап	Թերթ Лист	Թերթեր Листы
Ա. Ն./Ք. Ս.	3	5

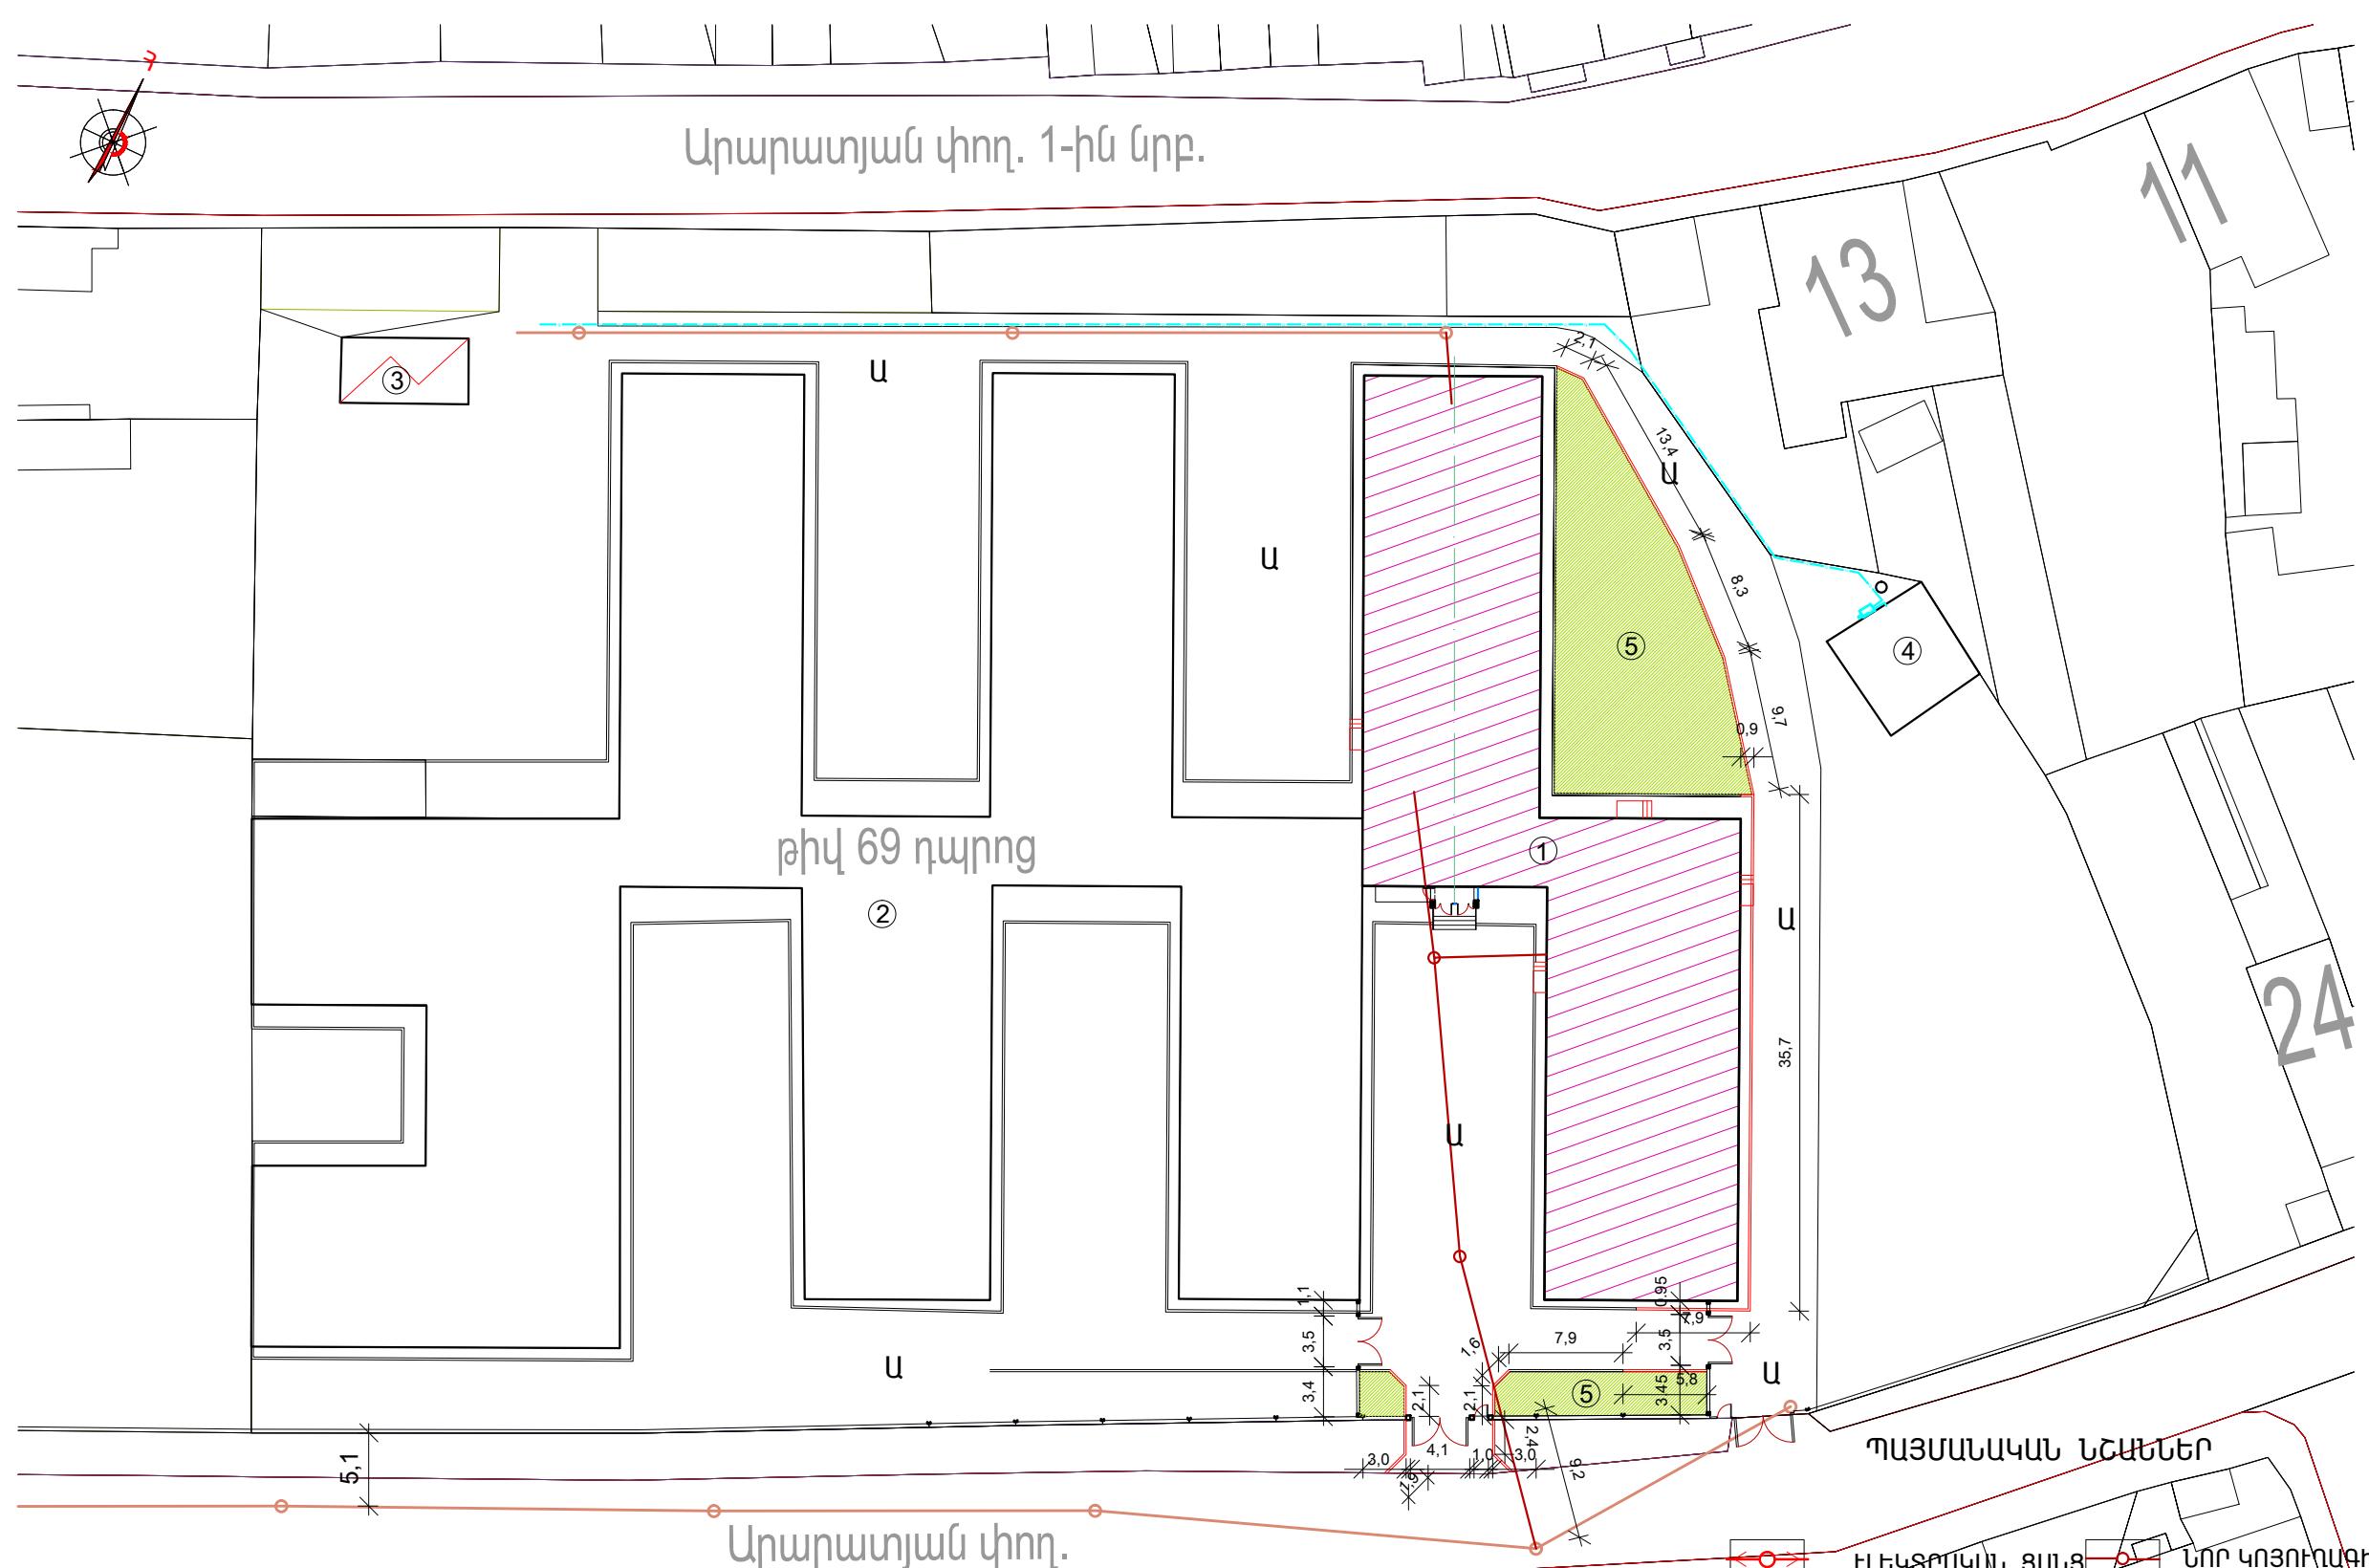

ԱՆՎԱՆԱՑԱՆԿ

Դ/Դ	ՇԵՆՔԵՐԻ ԵՎ ՇԻՆՈՒԹՅՈՒՆՆԵՐԻ ԱՆՎԱՆՈՒՄԸ	ՄԱԿԵՐԵՄԸ
1	ԱՍՏՄ ՄԱՍՆԱՇԵՆՔԵՐ	882.20
2	N69 ԴՊՐՈՑ	2547.50
3	ԷԼ. ԵՆԹԱԿԱՅԱՆ	40.10
4	ԴՊՐՈՑԻ ԿԱԹՍԱՅԱՏՈՒՆ	58.74
5	ԿԱՆԱԶ ՏԱՐԱԾՔ	250.10

- ՏԱՐԱԾՔԻ ԲԱՐԵԿԱՐԳՄԱՆ ԱՇԽԱՏԱՆՔՆԵՐԻ ԾԱՎԱՆՆԵՐ
- Կառուցել քարե ցանկապատ դարպասների տեղադրումով
  - Ցանկապատը կառուցել ուղիղ շարվածքի տուֆ քարով 2.1 մ բարձրությամբ
  - Շենքի շուրջ կառուցել սալվածք - բազալտե եզրաքար 15x30սմ
    - բետոնե հիմք
    - ասֆալտբետոնե ծածկույթ b=5սմ
    - խճի մախապատրաստական շերտ b=15սմ
  - Տեղադրել նոր բազալտե եզրաքարեր 15x30սմ ճանապարհի և մայթի հատվածում,
    - բետոնե հիմք
  - Մանրահատիկ ասֆալտբետոնե նոր ծածկույթի (b=4սմ) իրականացում մայթի հատվածում
  - Տարածքի հարթեցում և սիզամարզի ստեղծում

ՀԱՄԱՁԱՅՆԵՑՎԱԾ Է.

ԵՐԵՎԱՆԻ ՔԱՂԱՔԱՊԵՏ

Հ. ՍԱՐԳՍՅԱՆ

ԷԼԵԿՏՐԱԿԱՆ ՑԱՆՑ

ՋԵՐՄԱՅԻՆ ՑԱՆՑ

ՋՐԱԳԻԾ


ԿՈՅՈՒՐԱԳԻԾ

ԳԱԶԱՍԱՐ


ՍԵԼԱԿԱՍԱՐ

ՀԻՄՆԱՆՈՐՈԳՎՈՐ  
ՄԱՍՆԱՇԵՆՔԵՐ


ՄԵՏԱՂԱԿԱՆ ԴԱՐՊԱՍ Դր-1, Մ 1 : 50  
(1հատ)

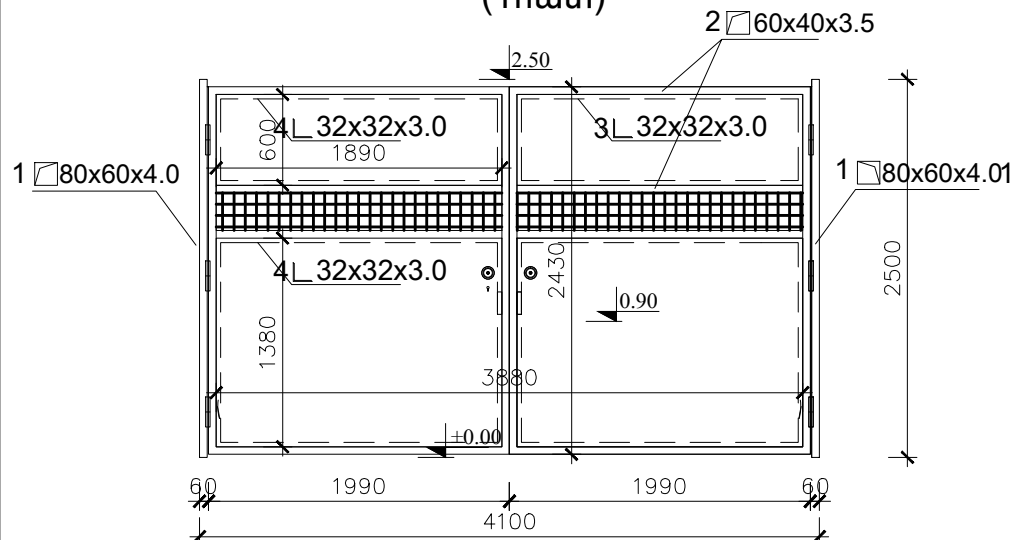

ՄԵՏԱՂԱԿԱՆ ԴԱՐՊԱՍ Դր-2, Մ 1 : 50  
(2հատ)

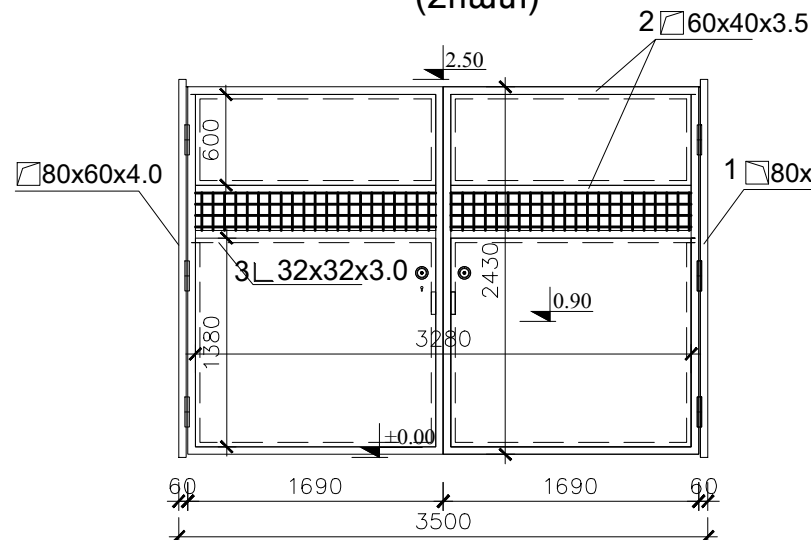

ՄԵՏԱՂԱԿԱՆ ԴՈՆԱԿ  
Դռ-2, Մ 1 : 50 (1հատ)

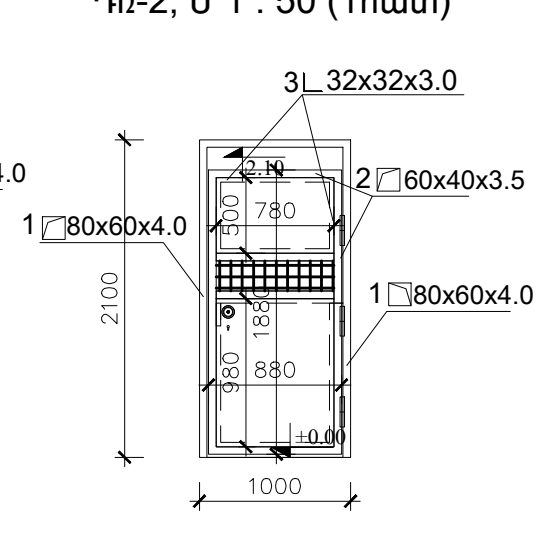

ՄԵՏԱՂԱԿԱՆ ԷԼԵՄԵՆՏՆԵՐՈՎ ԴԱՐՊԱՍԻ ( Դր-1) ՄԱՍՆԱԳԻՐ(1 հատ)

NN	ՆՇԱՆԱԿՈՒՄ	ՉԱՓԵՐԸ	ՔԱՆԱԿ	ՉԱՆԳԱԾ ԿԳ	ԾԱՆՈԹՈՒ- ԹՅՈՒՆ
1	ГОСТ 12336 - 78	80x60x4.0 $\Sigma$ L=5000	1	8.07	40.35 ԿԳ
2	ГОСТ 12336 - 78	60x40x3.5 $\Sigma$ L=25640	1	4.94	126.66 ԿԳ
3	Մետաղե անկ.	32x32x3.0 $\Sigma$ L=25100	1	1.46	36.65 ԿԳ
4	Մետաղե քիթեղ	3.5 մմ, 7.88 մ <sup>2</sup>	1	27.50	216.71 ԿԳ
5	Մետաղե քիթեղ	30x3.0 $\Sigma$ L=2430	1	0.7	1.70 ԿԳ
6	ГОСТ 103 - 76 *	15x15 $\Sigma$ L=24200	1	1.77	42.83 ԿԳ
7	8-1 Հյուսած ցանց	N50-5.0 1.00 մ <sup>2</sup>	1	3.40	3.40 ԿԳ
					468.30 ԿԳ
8	ГОСТ 5088-2005	Ծխնի	6		
9		Բռնակ փականով	2		

ՄԵՏԱՂԱԿԱՆ ԷԼԵՄԵՆՏՆԵՐՈՎ ԴԱՐՊԱՍԻ ( Դր-2) ՄԱՍՆԱԳԻՐ(2 հատ)

NN	ՆՇԱՆԱԿՈՒՄ	ՉԱՓԵՐԸ	ՔԱՆԱԿ	ՉԱՆԳԱԾ ԿԳ	ԾԱՆՈԹՈՒ- ԹՅՈՒՆ
1	ГОСТ 12336 - 78	80x60x4.0 $\Sigma$ L=5000	1	8.07	40.35 ԿԳ
2	ГОСТ 12336 - 78	60x40x3.5 $\Sigma$ L=23720	1	4.94	117.18 ԿԳ
3	Մետաղե անկ.	32x32x3.0 $\Sigma$ L=23440	1	1.46	34.22 ԿԳ
4	Մետաղե քիթեղ	3.5 մմ, 6.50 մ <sup>2</sup>	1	27.50	178.75 ԿԳ
5	Մետաղե քիթեղ	30x3.0 $\Sigma$ L=2430	1	0.7	1.70 ԿԳ
6	ГОСТ 103 - 76 *	15x15 $\Sigma$ L=23000	1	1.77	40.71 ԿԳ
7	8-1 Հյուսած ցանց	N50-5.0 0.95 մ <sup>2</sup>	1	3.40	3.23 ԿԳ
					416.14 ԿԳ
8	ГОСТ 5088-2005	Ծխնի	6		
9		Բռնակ փականով	2		


ՄԵՏԱՂԱԿԱՆ ԷԼԵՄԵՆՏՆԵՐՈՎ ԴՈՆԱԿԻ ( Դռ-1) ՄԱՍՆԱԳԻՐ(1 հատ)

NN	ՆՇԱՆԱԿՈՒՄ	ՉԱՓԵՐԸ	ՔԱՆԱԿ	ՉԱՆԳԱԾ ԿԳ	ԾԱՆՈԹՈՒ- ԹՅՈՒՆ
1	ГОСТ 12336 - 78	80x60x4.0 $\Sigma$ L=5200	1	8.07	41.96 ԿԳ
2	ГОСТ 12336 - 78	60x40x3.5 $\Sigma$ L=7280	1	4.94	35.96 ԿԳ
3	Մետաղե անկ.	32x32x3.0 $\Sigma$ L=6080	1	1.46	8.88 ԿԳ
4	Մետաղե քիթեղ	3.5 մմ, 1.10 մ <sup>2</sup>	1	27.50	30.25 ԿԳ
5	Մետաղե քիթեղ	30x3.0 $\Sigma$ L=1900	1	0.7	1.33 ԿԳ
6	ГОСТ 103 - 76 *	15x15 $\Sigma$ L=6080	1	1.77	10.76 ԿԳ
7	8-1 Հյուսած ցանց	N50-5.0 0.21 մ <sup>2</sup>	1	3.40	0.71 ԿԳ
					129.85 ԿԳ
8	ГОСТ 5088-2005	Ծխնի	3		
9		Բռնակ փականով	1		


ՇԻՆԱՐԱՐԱԿԱՆ ԱՇԽԱՏԱՆՔՆԵՐԻ ԾԱՎԱԼՆԵՐ

- Փոստրակի փորում V կարգի գրունտներում ցանկապատի և դարպասների հիմքեր կառուցելու համար - 6.30 մ<sup>3</sup>
- Ցանկապատի, դարպասների սյուների հիմքերի իրականացում խամքարաբետոնով - Նայել ԿԵ
- Գրունտի հետլիքք տոփանումով - 1.30 մ<sup>3</sup>
- Ավելացված գրունտը բարձել և տեղափոխել թափոնատեղ - 5.00 մ<sup>3</sup>
- Սյուների իրականացում երկաթբետոնով - Նայել կոնստրուկտորական մասը
- Ցանկապատի գետնախարիսի իրականացում բետոնով(Նայել ԿԵ) և շարուն ուղիղ շարվածքի տուֆ քարով - 3.00 մ<sup>3</sup>
- Ցանկապատը և սյուները երեսապատելուց և սվաղելուց առաջ ամրամալորել(4Bp I) ցանցով՝ երկկողմանի - 60.00 մ<sup>2</sup>
- Բազալտե սալիկներով ցանկապատի, սյուների գետնախարիսի երեսապատում (b=30մմ, h = 300 մմ) - 8.00 մ<sup>2</sup>
- Ց/ավազի շաղախով(b = 20 մմ) ցանկապատի և սյուների սվաղում - 52.00 մ<sup>2</sup>
- Ցանկապատի և սյուների ծեփամածկում և ներկում լավորակ ճակատային ներկով՝ արթիկ տուֆի երանգի - 52.00 մ<sup>2</sup>
- Ցանկապատի, սյուների քիվային մասը ծածկել բազալտե սալիկներով (h =5.0 սմ, ճ =35.0 սմ) - 4.35 մ<sup>2</sup>

ՆԵՐԴՐԻ ՂԵՏԱԼ  
ЗАКЛАДНОЙ ЭЛЕМЕНТ

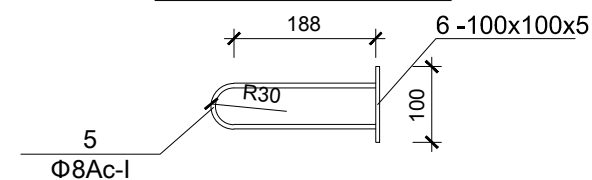

« ԿԱՐՈՇԻՆՆԱԽԱԳԻԾ » ՍՊԸ  
« КАРОШИННАХАГИЦ » ООО

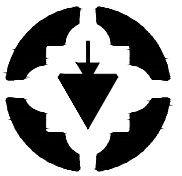

ԼԻՑԵՆԶԻԱ ՔՊԼ N 17181  
ЛИЦЕНЗИЯ 17181

ՊԼԱՆԿԵՐ  
ЗАКАЗ  
N «RFP 099-21»

«ՀՀ ԱՌՈՂՋԱՊԱՀԱԿԱՆ ԵՎ  
ԱՇԽԱՏԱՆՔԻ ՏԵԽՉԱԿԱՆ  
ՄԱՐՍԻ ՇԵՆՔԻ  
ԷՆԵՐԳԱԼՈՂՅՈՒՆԱՎԵՏՈՒԹՅԱՆ  
ԲԱՐՉՐԱՅՄԱՆ ԵՎ  
ՎԵՐԱՆՈՐՈԳՄԱՆ ՆԱԽԱԳԱԾ-  
ՆԱԽԱՆԾՎԱԾԻՆ  
ՓԼԱՏԱԹՎԹԵՐԻ ՄՇԱԿՈՒՄ»

РЕМОНТ И ПОВЫШЕНИЕ  
ЭНЕРГОЭФЕКТИВНОСТИ  
ПРОЕКТНО-СМЕТНОЙ  
ДОКУМЕНТАЦИИ  
АДМИНИСТРАТИВНОГО ЗДАНИЯ  
ЗДОРОВОХРАНЕНИЯ И  
ТРУДОВОГО ИНСПЕКЦИОННОГО  
КОРПУСА АР

ԴԱՐՊԱՍ ԵՎ ԴՈՆԱԿ,  
Մ 1:50


ВАРОТА И КАЛИТКА, М 1:50

ՆԳՅ  
ԳԻՍ  
ՆԳ  
ԻՍ  
Կ.ԿԱՐԱՊԵՏՅԱՆ  
Ա.ԿԱՐԱՊԵՏՅԱՆ  
A.KARAPETIAN

2021

ԳՀ  
ԴՍ

Փուլ  
Этап  
Ա. Ն./Ք. Ս.  
Թերթ  
Лист  
4  
Թերթեր  
Листы  
5

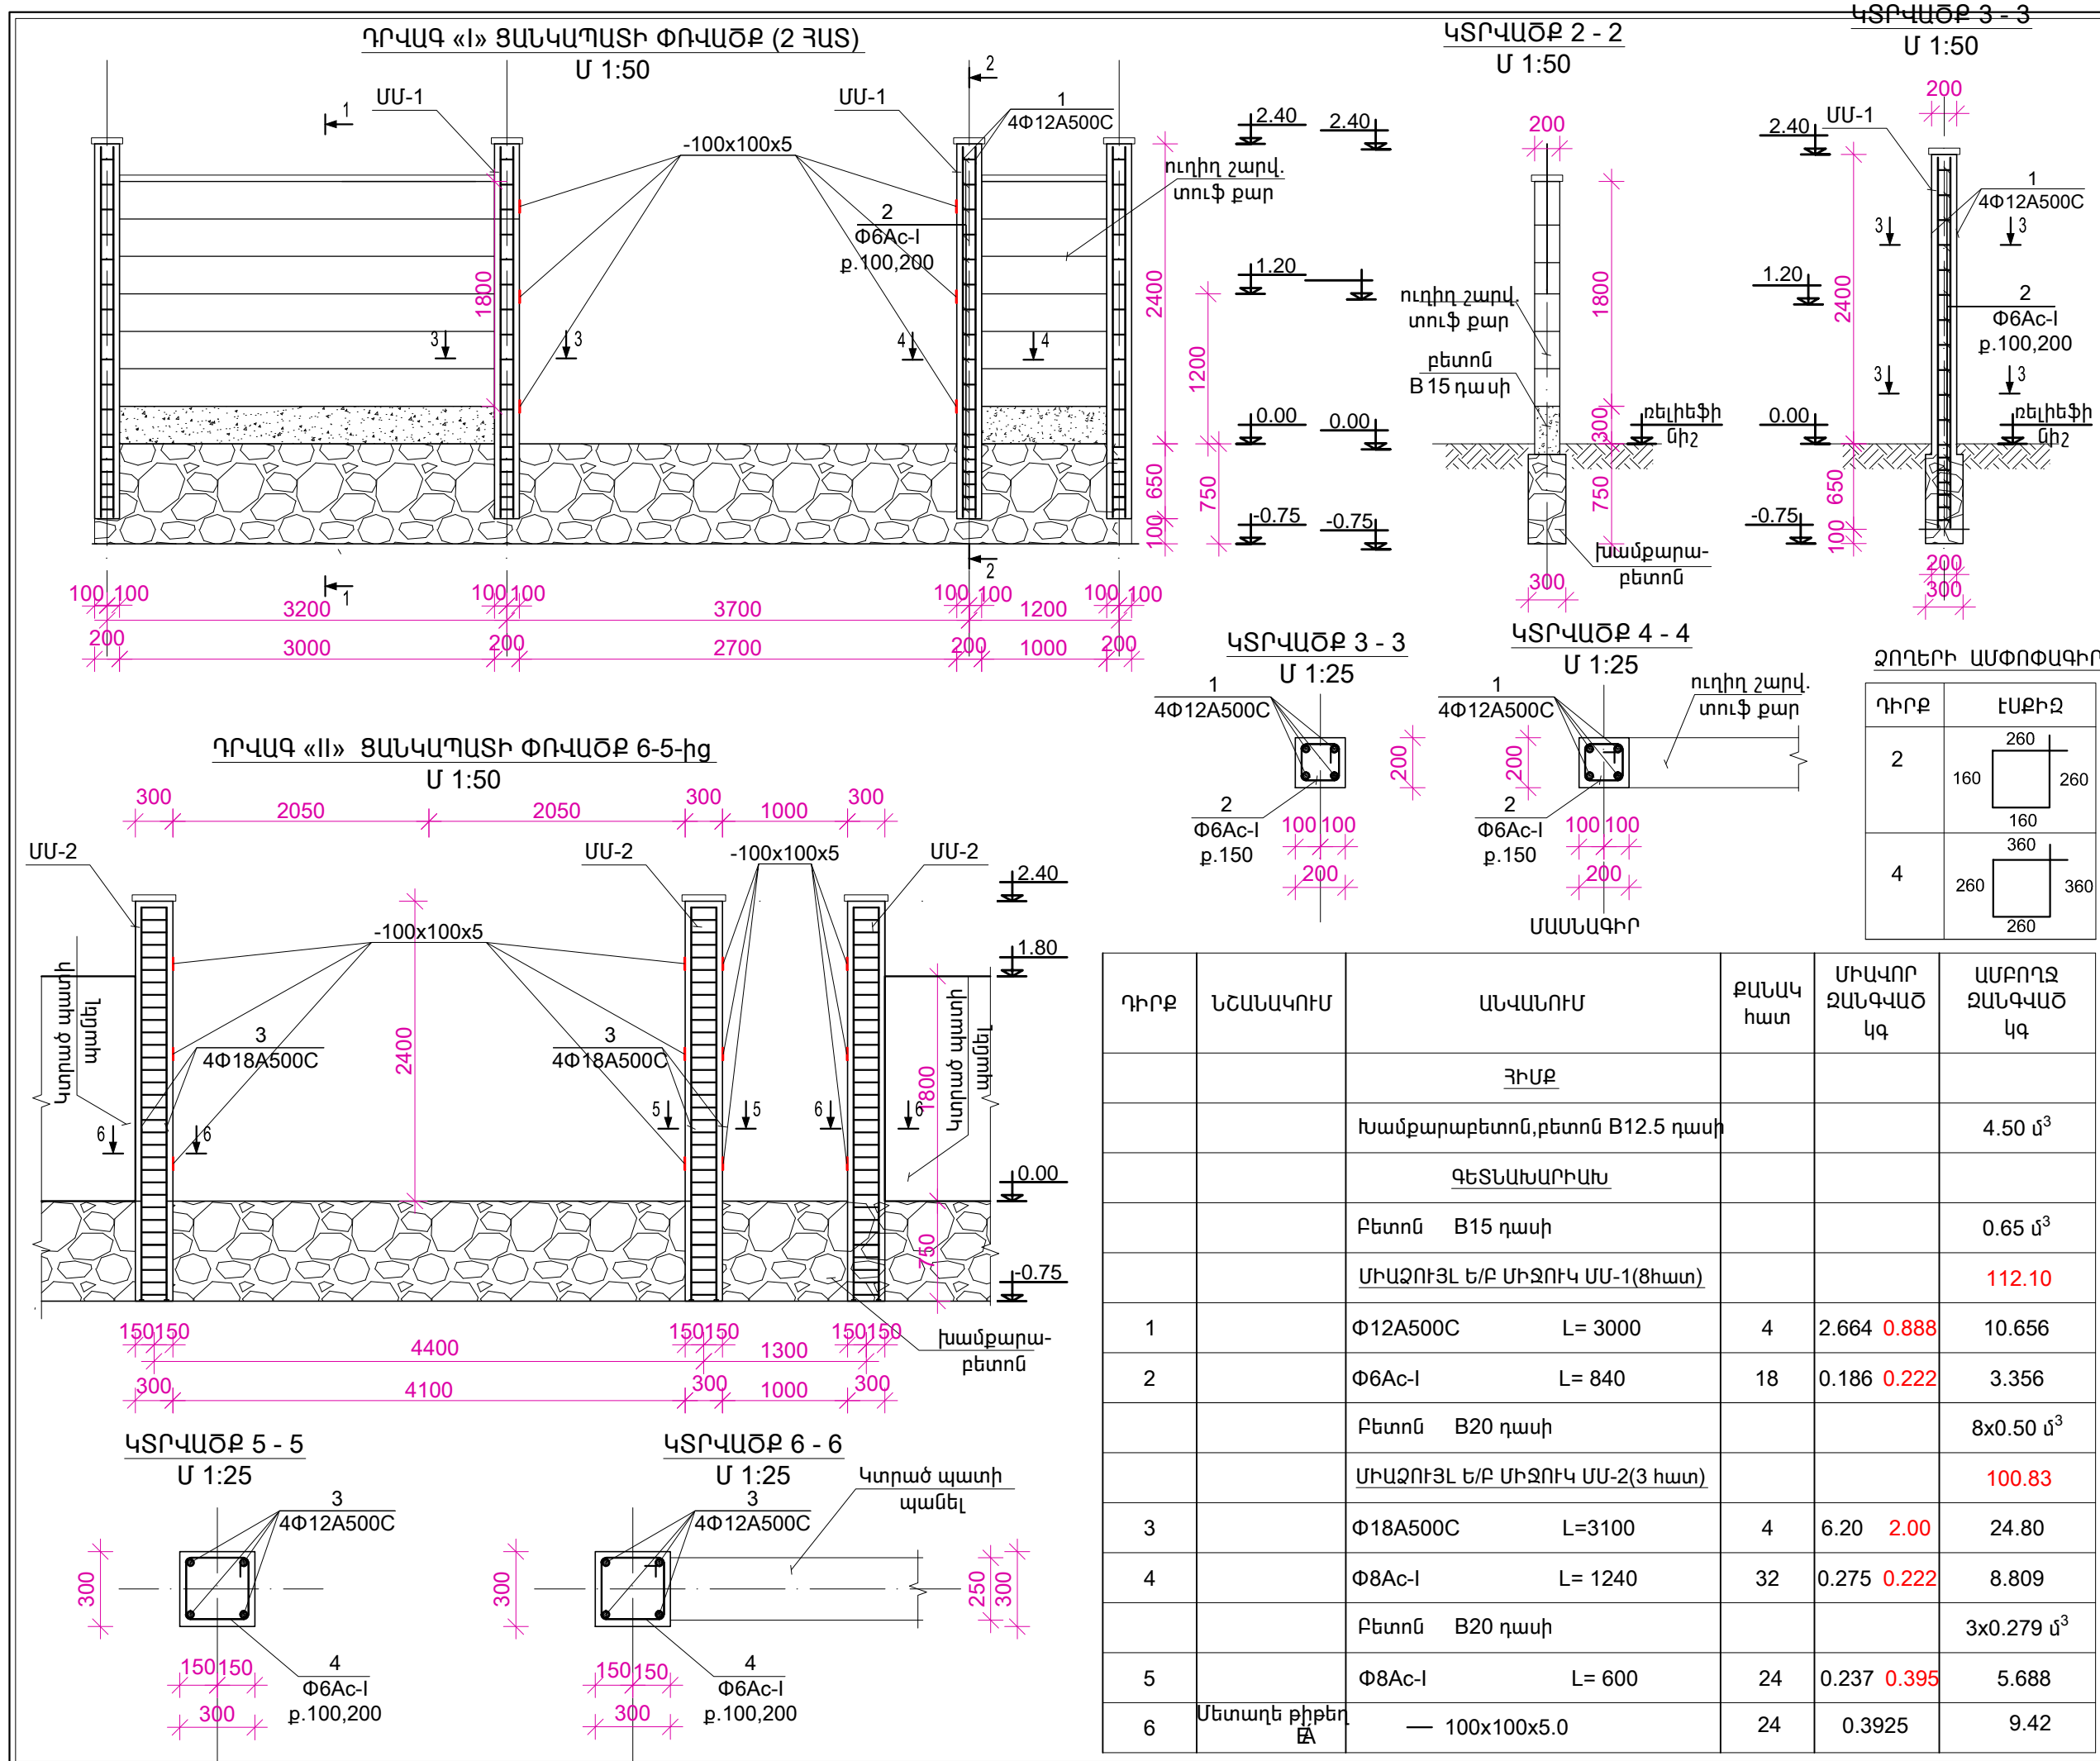

«ԿԱՐՈՇԻՆԱԽԱԳԻԼ» ՍՊԸ  
«КАРОШИННАХАГИЛ» ООО

ԼԻՑԵՆԶԻԱ ՔՊԼ N 17181  
ЛИЦЕНЗИЯ 17181

ՊԼԱՆԵՐ  
ЗАКАЗ  
N «RFP 099-21»

«ՀՀ ԱՌՈՂՋԱՊԱՀԱԿԱՆ ԵՎ  
ԱՇԽԱՏԱՆՔԻ ՏԵՍԶԱԿԱՆ  
ՄԱՐՄԵՐԻ ՇԵՆՔԻ  
ԷՆԵՐԳԱԼԱՐԴՅՈՒՆԱՎԵՏՈՒԹՅԱՆ  
ԲԱՐՉՐԱՅՄԱՆ ԵՎ  
ՎԵՐԱՆՈՐՈԳՄԱՆ ՆԱԽԱԳԱՆ  
ՓԱՍՏԱԹՎԹԵՐԻ ՄՇԱԿՈՒՄ»

РЕМОНТ И ПОВЫШЕНИЕ  
ЭНЕРГОЭФЕКТИВНОСТИ  
ПРОЕКТНО-СМЕТНОЙ  
ДОКУМЕНТАЦИИ  
АДМИНИСТРАТИВНОГО ЗДАНИЯ  
ЗДОРОВОХРАНЕНИЯ И  
ТРУДОВОГО ИНСПЕКЦИОННОГО  
КОРПУСА АР

ԱՅՈՒՆԵՐԻ ԵՎ ՑԱՆԿԱՊԱՏԻ  
ԿՈՆՍՏՐՈՒԿՏՈՐԱԿԱՆ ԿՏՐՎԱԾՔՆԵՐ,  
U 1:50, ՄԱՍՆԱԳԻՐ

ВАРОТА И КАЛИТКА, М 1:50

ՆԳՅ  
ԳՈՒՄ  
ՆԳ  
ԻՍ

Կ.ԿԱՐԱՊԵՏՅԱՆ  
K.KARAPETIAN  
Ա.ԿԱՐԱՊԵՏՅԱՆ  
A.KARAPETIAN

2021

ԳՀ  
ԳՍ

Փուլ  
Этап

Թերթ  
Лист

Թերթեր  
Листы

Ա. Ն./Ք. Ս.  
5  
5

ԱՇԽԱՏԱՆՔԱՅԻՆ ԳԾԱԳՐԵՐԻ ՀԻՄՆԱԿԱՆ ԼՐԱԿԱԶՄԻ ԱՄՓՈՓԱԳԻՐ

ՆՇԱՆԱԿՈՒՄ	ԱՆՎԱՆՈՒՄԸ	ԾԱՆՈԹՈՒԹՅՈՒՆ
ՇԿ	ՇԻՆԱՐԱՐՈՒԹՅԱՆ ԿԱԶՄԱԿԵՐՊՈՒՄ	
ԳՀ	ԳԼԽԱԿՈՐ ՀԱՏԱԿԱԳԻԾ	
ՃԼ	ՃԱՐՏԱՐԱՊԵՏԱԿԱՆ ԼՈՒԾՈՒՄՆԵՐ	
ԵԿ	ԵՐԿԱԹՔԵՏՈՆԵ ԿՈՆՍՏՐՈՒԿՑԻԱՆԵՐ	
ՋԿ	ՋՐԱՄԱՏԱԿԱՐԱՐՈՒՄ ԵՎ ԿՈՅՈՒՂԻ	
ՋՕ	ՋԵՐՄԱՄԱՏԱԿԱՐԱՐՈՒՄ ԵՎ ՕԴԱՓՈԽՈՒԹՅՈՒՆ	
Գ	ԳԱԶԱՄԱՏԱԿԱՐԱՐՈՒՄ	
ԷՏ	ԷԼԵԿՏՐՈՄԱՏԱԿԱՐԱՐՈՒՄ	
ՀԱ	ՀԱԿԱՅՐԴԵՀԱՅԻՆ ԱԶԴԱՆՇԱՆՈՒՄ	
Հ	ՀԵՌԱԽՈՍ, ԻՆՏԵՐՆԵՏ - ԿԱՊ	
ՏՀ	ՏԵՍԱՀՍԿՈՂՈՒԹՅՈՒՆ	
ՖԿՀ	ՖՈՏՈՎՈՒՏԱՅԻՆ ՀԱՄԱԿԱՐԳՐԵՐ	

ՎԿԱՅԱԿՈՉԿՈՂ ՓԱՍՏԱԹՂԹԵՐԻ ԱՄՓՈՓԱԳԻՐ

ՆՇԱՆԱԿՈՒՄ	ԱՆՎԱՆՈՒՄԸ	ԾԱՆՈԹՈՒԹՅՈՒՆ
2.08.02 - 89	ՀԱՍԱՐԱԿԱԿԱՆ ՇԵՆՔԵՐ ԵՎ ԿԱՌՈՒՑՎԱԾՔՆԵՐ	
ГОСТ 21.501 - 80	ՃԱՐՏԱՐԱՊԵՏԱԿԱՆ ԼՈՒԾՈՒՄՆԵՐ, ԱՇԽ. ԳԾԱԳՐԵՐ	

ԳՀ ԵՎ ՃԼ ՀԻՄՆԱԿԱՆ ԼՐԱԿԱԶՄԻ ԱՇԽԱՏԱՆՔԱՅԻՆ ԳԾԱԳՐԵՐԻ ԱՄՓՈՓԱԳԻՐ

ՆՇԱՆԱԿՈՒՄ	ԱՆՎԱՆՈՒՄԸ	ԾԱՆՈԹՈՒԹՅՈՒՆ
ԳԼԽԱԿՈՐ ՀԱՏԱԿԱԳԻԾ		
1	ԻՐԱԿԻՃԱԿԻ ՀԱՏԱԿԱԳԻԾ ՍԽԵՄԱ Մ 1:2000,	
2	ԱՌԿԱ ՎԻՃԱԿԻ ԳԼԽԱԿՈՐ ՀԱՏԱԿԱԳԻԾ Մ 1:500	
3	ԳԼԽԱԿՈՐ ՀԱՏԱԿԱԳԻԾ Մ 1:500	
4	ԴԱՐՊԱՍ ԵՎ ԴՈՆԱԿ Մ 1:100	
5	ԴԱՐՊԱՍ ԵՎ ԴՈՆԱԿ Մ 1:100	
ՃԱՐՏԱՐԱՊԵՏԱԿԱՆ ԼՈՒԾՈՒՄՆԵՐ		
1	ԸՆԴՀԱՆՈՒՐ ՏՎՅԱԼՆԵՐ, ՍԿԻԶՔ	
2	ԱՐՏԱՔԻՆ ՀԱՐԴԱՐՄԱՆ ԱՇԽԱՏԱՆՔՆԵՐ: ՎԻՏՐԱԺՆԵՐԻ, ԴՈՆԵՐԻԵՎ ՊԱՏՈՒՀԱՆՆԵՐԻ ՏԵՍՔԸ ԵՎ ՄԱՍՆԱԳԻՐԸ	
3	ՎԻՏՐԱԺՆԵՐԻ, ԴՈՆԵՐԻ ԵՎ ՊԱՏՈՒՀԱՆՆԵՐԻ ՏԵՍՔԸ ԵՎ ՄԱՍՆԱԳԻՐԸ	
4	ՎԻՏՐԱԺՆԵՐԻ, ԴՈՆԵՐԻ ԵՎ ՊԱՏՈՒՀԱՆՆԵՐԻ ՄԱՍՆԱԳԻՐԸ	
5	ՆԿՈՒՂԻ ՀԱՏԱԿԱԳԻԾ(ՀԱՓԱԳՐՈՒԹՅՈՒՆ), Մ1:100, ՀԱՏԱԿՆԵՐԻ ՄԱՍՆԱԳԻՐ	
6	I ԱՌԱՋԻՆ ՀԱՐԿԻ ՀԱՏԱԿԱԳԻԾ, (ՀԱՓԱԳՐՈՒԹՅՈՒՆ), Մ 1:100	
7	II ԵՐԿՐՈՐԴ ՀԱՐԿԻ ՀԱՏԱԿԱԳԻԾ, (ՀԱՓԱԳՐՈՒԹՅՈՒՆ), Մ 1:100	
8	III ԱՌԱՋԻՆ ՀԱՐԿԻ ՀԱՏԱԿԱԳԻԾ, (ՀԱՓԱԳՐՈՒԹՅՈՒՆ), Մ 1:100	
9	III ԵՐԿՐՈՐԴ ՀԱՐԿԻ ՀԱՏԱԿԱԳԻԾ, (ՀԱՓԱԳՐՈՒԹՅՈՒՆ), Մ 1:100	
10	ՔԱՆԴԱՆ ԱՇԽԱՏԱՆՔՆԵՐ (ՍԿԻԶՔ)	
11	ՔԱՆԴԱՆ ԱՇԽԱՏԱՆՔՆԵՐ (ՇԱՐՈՒՆԱԿՈՒԹՅՈՒՆ)	

ՆԱԽԱԳԻԾԸ ՄՇԱԿԱԿԱԾ Է ՀԱՄԱՊԱՏԱՍԽԱՆ ԳՈՐԾՈՂ ՆՈՐՄԱՆԵՐԻ ԵՎ ԿԱՆՈՆՆԵՐԻ

ՆԱԽԱԳԻԾԻ ԳԼԽԱԿՈՐ ՃԱՐՏԱՐԱԳԵՏ




Վ. ԿԱՐԱՊԵՏՅԱՆ

ԳՀ ԵՎ ՃԼ ՀԻՄՆԱԿԱՆ ԼՐԱԿԱԶՄԻ ԱՇԽԱՏԱՆՔԱՅԻՆ ԳԾԱԳՐԵՐԻ ԱՄՓՈՓԱԳԻՐ

ՆՇԱՆԱԿՈՒՄ	ԱՆՎԱՆՈՒՄԸ	ԾԱՆՈԹՈՒԹՅՈՒՆ
12	ՔԱՆԴԱՆ ԱՇԽԱՏԱՆՔՆԵՐ (ՎԵՐՋ)	
13	ԱՌԱՋԻՆ ՄԱՍՆԱՇԵՆՔԻ ՃԱԿԱՏՆԵՐ 1-7, Գ-Ա (ՀԱՓԱԳՐՈՒԹՅՈՒՆ), Մ 1:100	
14	ԱՌԱՋԻՆ ՄԱՍՆԱՇԵՆՔԻ ՃԱԿԱՏՆԵՐ 7-1, Ա-Գ (ՀԱՓԱԳՐՈՒԹՅՈՒՆ), Մ 1:100	
15	ԵՐԿՐՈՐԴ ՄԱՍՆԱՇԵՆՔԻ ՃԱԿԱՏՆԵՐ 6/7-13, Զ-Դ (ՀԱՓԱԳՐՈՒԹՅՈՒՆ), Մ 1:100	
16	ԵՐԿՐՈՐԴ ՄԱՍՆԱՇԵՆՔԻ ՃԱԿԱՏՆԵՐ 13-6/7, Դ-Զ (ՀԱՓԱԳՐՈՒԹՅՈՒՆ), Մ 1:100	
17	ԱՌԱՋԻՆ ՄԱՍՆԱՇԵՆՔԻ ԿՏՐՎԱԾՔՆԵՐ 1-1, 2-2 (ՀԱՓԱԳՐՈՒԹՅՈՒՆ), Մ 1:100	
18	ԱՌԱՋԻՆ ՄԱՍՆԱՇԵՆՔԻ ՏԱՆԻՔԻ ՀԱՏԱԿԱԳԻԾ(ՀԱՓԱԳՐՈՒԹՅՈՒՆ), Մ 1:100	
19	ԵՐԿՐՈՐԴ ՄԱՍՆԱՇԵՆՔԻ ԿՏՐՎԱԾՔՆԵՐ 3-3, 4-4 (ՀԱՓԱԳՐՈՒԹՅՈՒՆ), Մ 1:100	
20	ԵՐԿՐՈՐԴ ՄԱՍՆԱՇԵՆՔԻ ՏԱՆԻՔԻ ՀԱՏԱԿԱԳԻԾ(ՀԱՓԱԳՐՈՒԹՅՈՒՆ), Մ 1:100	
21	ԱՌԱՋԻՆ ԵՎ ԵՐԿՐՈՐԴ ՄԱՍՆԱՇԵՆՔԵՐԻ I ՀԱՐԿԵՐԻ ՀԱՏԱԿԱԳԻԾ, Մ 1:200	
22	ԱՌԱՋԻՆ ԵՎ ԵՐԿՐՈՐԴ ՄԱՍՆԱՇԵՆՔԵՐԻ II ՀԱՐԿԵՐԻ ՀԱՏԱԿԱԳԻԾ, Մ 1:200	
23	ԱՌԱՋԻՆ ՄԱՍՆԱՇԵՆՔԻ I ՀԱՐԿԻ ՀԱՏԱԿԱԳԻԾ, Մ 1:100	
24	ԱՌԱՋԻՆ ՄԱՍՆԱՇԵՆՔԻ ՃԱԿԱՏՆԵՐ 7-1, Ա-Գ, Մ 1:100	
25	ԵՐԿՐՈՐԴ ՄԱՍՆԱՇԵՆՔԻ I ՀԱՐԿԻ ՀԱՏԱԿԱԳԻԾ, Մ 1:100	
26	ԵՐԿՐՈՐԴ ՄԱՍՆԱՇԵՆՔԻ II ՀԱՐԿԻ ՀԱՏԱԿԱԳԻԾ, Մ 1:100	
27	ՇԻՆԱՐԱՐԱԿԱՆ ԱՇԽԱՏԱՆՔՆԵՐ (ՍԿԻԶՔ)	
28	ՇԻՆԱՐԱՐԱԿԱՆ ԱՇԽԱՏԱՆՔՆԵՐ (ՇԱՐՈՒՆԱԿՈՒԹՅՈՒՆ)	
29	ՇԻՆԱՐԱՐԱԿԱՆ ԱՇԽԱՏԱՆՔՆԵՐ (ՇԱՐՈՒՆԱԿՈՒԹՅՈՒՆ)	
30	ՇԻՆԱՐԱՐԱԿԱՆ ԱՇԽԱՏԱՆՔՆԵՐ (ՇԱՐՈՒՆԱԿՈՒԹՅՈՒՆ)	
31	ՇԻՆԱՐԱՐԱԿԱՆ ԱՇԽԱՏԱՆՔՆԵՐ (ՎԵՐՋ)	
32	ԱՌԱՋԻՆ ՄԱՍՆԱՇԵՆՔԻ ՃԱԿԱՏՆԵՐ 1-7, Գ-Ա, Մ 1:100	
33	ԱՌԱՋԻՆ ՄԱՍՆԱՇԵՆՔԻ ՃԱԿԱՏՆԵՐ 7-1, Ա-Գ, Մ 1:100	
34	ԵՐԿՐՈՐԴ ՄԱՍՆԱՇԵՆՔԻ ՃԱԿԱՏՆԵՐ 6/7-13, Զ-Դ, Մ 1:100	
35	ԵՐԿՐՈՐԴ ՄԱՍՆԱՇԵՆՔԻ ՃԱԿԱՏՆԵՐ 13-6/7, Դ-Զ, Մ 1:100	
36	ԱՌԱՋԻՆ ՄԱՍՆԱՇԵՆՔԻ ՃԱԿԱՏՆԵՐ 1-7, Գ-Ա ՄՇԱԿՈՒՄ, Մ 1:100	
37	ԱՌԱՋԻՆ ՄԱՍՆԱՇԵՆՔԻ ՃԱԿԱՏՆԵՐ 7-1, Ա-Գ ՄՇԱԿՈՒՄ, Մ 1:100	
38	ԵՐԿՐՈՐԴ ՄԱՍՆԱՇԵՆՔԻ ՃԱԿԱՏՆԵՐ 6/7-13, Զ-Դ ՄՇԱԿՈՒՄ, Մ 1:100	
39	ԵՐԿՐՈՐԴ ՄԱՍՆԱՇԵՆՔԻ ՃԱԿԱՏՆԵՐ 13-6/7, Դ-Զ ՄՇԱԿՈՒՄ, Մ 1:100	
40	ԱՌԱՋԻՆ ՄԱՍՆԱՇԵՆՔԻ ԿՏՐՎԱԾՔՆԵՐ 3-3, 4-4, Մ 1:100	
41	ԱՌԱՋԻՆ ՄԱՍՆԱՇԵՆՔԻ ՏԱՆԻՔԻ ՀԱՏԱԿԱԳԻԾ, Մ 1:100	
42	ԵՐԿՐՈՐԴ ՄԱՍՆԱՇԵՆՔԻ ԿՏՐՎԱԾՔՆԵՐ 3-3, 4-4, Մ 1:100	
43	ԵՐԿՐՈՐԴ ՄԱՍՆԱՇԵՆՔԻ ՏԱՆԻՔԻ ՀԱՏԱԿԱԳԻԾ, Մ 1:100	
44	ԱՌԱՋԻՆ ԵՎ ԵՐԿՐՈՐԴ ՄԱՍՆԱՇԵՆՔԵՐԻ ՏԱՆԻՔԵՐԻՀԱՏԱԿԱԳԻԾ, Մ 1:200	
45	ԱՍՏԻՃԱՆՆԵՐԻ ԱԼԼՅՈՒՄԻՆԵ ԲԱԶՐԻՔՆԵՐ, Մ 1:50, ՏԵՍՔԵՐԸ ԵՎ ՄԱՍՆԱԳԻՐԸ	
46	ՍՈՒՏՔԻ ՏԵՍՔԸ Մ 1:50, ԳԼԽԱԿՈՐ ՍՈՒՏՔԻ ԾԱԾԿՈՒՅԹԻ. ՄԵՏԱԴԱՎԱՆ ԿԱՐԿԱՄԻ ԵՎ ՏԱՆՔԱԾԱԾԿԻ ՄԱՍՆԱԳՐԵՐԸ, ՏԱՆԻՔԻ ՃԱՂԱՇԱՐ	
47	ՀԱՆԳՈՒՅՑՆԵՐ, ԴԵՏԱԼՆԵՐ, Մ1:10	

« ԿԱՐՈՇԻՆՆԱԽԱԳԻԾ » ՍՊԸ  
« КАРОШИННАХАГИЦ » ООО

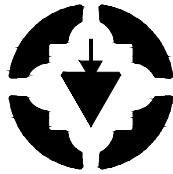

ԼԻՑԵՆԶԻԱ ՔՊԼ N 17181  
ЛИЦЕНЗИЯ 17181


ՊԼԱՆԿԵՐ  
ЗАКАЗ  
N «RFP 099-21»

«ՀՀ ԱՌՈՂՋԱՊԱՀԱԿԱՆ ԵՎ  
ԱՇԽԱՏԱՆՔԻ ՏԵՍԶԱԿԱՆ  
ՄԱՐՄԵՐ ՇԵՆՔԻ  
ԷՆԵՐԳԱԼՈՂՅՈՒՆԱՎԵՏՈՒԹՅԱՆ  
ԲԱՐՉՐԱՅՄԱՆ ԵՎ  
ՎԵՐԱՆՈՐՈԳՄԱՆ ՆԱԽԱԳԾԱ-  
ՆԱԽԱՀԱՇՎԱՅԻՆ  
ՓԱՏԱԹՂԹԵՐԻ ՄՇԱԿՈՒՄ»

РЕМОНТ И ПОВЫШЕНИЕ  
ЭНЕРГОЭФЕКТИВНОСТИ  
ПРОЕКТНО-СМЕТНОЙ  
ДОКУМЕНТАЦИИ  
АДМИНИСТРАТИВНОГО ЗДАНИЯ  
ЗДОРОВОХРАНЕНИЯ И  
ТРУДОВОГО ИНСПЕКЦИОННОГО  
КОРПУСА АР

ԴԱՐՊԱՍՆԵՐԻ, ԴՈՆԵՐԻ ԵՎ  
ՊԱՏՈՒՀԱՆՆԵՐԻ ՏԵՍՔԸ ԵՎ  
ՄԱՍՆԱԳԻՐԸ

ВИД И СПЕЦИФИКАЦИИ  
ВОРОТ, ДВЕРЕЙ И ОКОН

ՆԳԶ ԴՈՒ ՆԶ ԻՍ	Վ.ԿԱՐԱՊԵՏՅԱՆ K.KARAPETIAN Ա.ԿԱՐԱՊԵՏՅԱՆ A.KARAPETIAN	

2021

ՃԼ АР		
Փուլ Этап	Թերթ Лист	Թերթեր Листы
Ա. Ն./Р. П.	1	47



N 1 ՄԱՍՆԱՇԵՆՔԻ ԱՐՏԱՔԻՆ ՀԱՐԴԱՐՄԱՆ ԱՇԽԱՏԱՆՔՆԵՐԻ ԱՄՓՈՓԱԳԻՐ

ՃԱԿԱՏ	ԱՆՎԱՆՈՒՄԸ	N	ՀԱՐԴԱՐՄԱՆ ՏԵՍԱԿԸ	S (Մ) <sup>2</sup>	ԾԱՆՈԹՈՒԹՅՈՒՆ
1 - 6/7	ՈՐՄՆԱԽԱՐԻՍԽ	1	ԲԱԶԱՆՏԵ ՍԱԼԻԿԵՐՈՎ ԵՐԵՍԱՊԱՏՈՒՄ ՄԵՏԱՂԱԿԱՆ 9ԱՆՑԻ ՎՐԱ(4Bp-1, ՔԱՅԼԸ 100x100, 1Մ <sup>2</sup> =4.24Գ), d=30մմ	15.20	ՓԱՅՏԱՍՍԾԻ ԿԱՌՈՒՑՈՒՄ ԵՎ ՀԱՎԱՔՈՒՄ - 75.75 մ <sup>2</sup>
		2	ՓՐՓՐԱՊՈԼԻՍՏԻՐՈԼԵ ՍԱԼԵՐԻ(Ժ=80մմ, =30կգ/մ <sup>3</sup> , <=0.044տ/մ.°C)ԱՄՐԱՑՈՒՄ ԱԵՐՈՋ. ՊՈԼԻՒՐ. ՍՈՍՆՁՈՎ. ՀԱՆՔԱՐԱՄՔԱԿԵ ՍԱԼԵՐԻ(Ժ=80մմ, =120կգ/մ <sup>3</sup> ) ԱՄՐԱ-ՑՈՒՄ ԱԵՐՈՋ. ՊՈԼԻՒՐ. ՍՈՍՆՁՈՎ. ԲԱՑՎԱՑՔՆԵՐԻ ՇՈՒՐՋ. ԱՓՍԵՆՍԱՆ ԽՅԱՔՈՒԹԱԿԱՆԵՐՈՎ(10x160մմ) ԱՄՐԱՑՈՒ. 1306 ՀԱՏ	156.50 30.00	
		3	ՋԵՐՄԱՄԵԿՈՒՄԻՉ ՍԱԼԵՐԻ ՍՎԱՂՈՒՄ ԼԱԽԱՏԵՍՎԱԾ ՍՈՍՆՁՈՎ(Ժ=>3 ՄՄ), ԱՊԱԿԵ 9ԱՆՑԻ(5x5ՄՄ, ՔԱՇԸ 1Մ <sup>2</sup> -160Գ) ՏԵՂԱԴՐՈՒՄ ՍՈՍՆՁԻ ՄԵՋ, ԾԵՓԱՍԱԾԿՈՒՄ ԵՎ ՆԵՐԿՈՒՄ ԸԱԿԱՏԱՅԻՆ ՆԵՐԿՈՎ	186.50 214.50 186.50	
	Գ - Ա	1	ԲԱԶԱՆՏԵ ՍԱԼԻԿԵՐՈՎ ԵՐԵՍԱՊԱՏՈՒՄ ՄԵՏԱՂԱԿԱՆ 9ԱՆՑԻ ՎՐԱ(4Bp-1, ՔԱՅԼԸ 100x100, 1Մ <sup>2</sup> =4.24Գ), d=30մմ	6.70	
		2	ՓՐՓՐԱՊՈԼԻՍՏԻՐՈԼԵ ՍԱԼԵՐԻ(Ժ=80մմ, =30կգ/մ <sup>3</sup> , <=0.044տ/մ.°C)ԱՄՐԱՑՈՒՄ ԱԵՐՈՋ. ՊՈԼԻՒՐ. ՍՈՍՆՁՈՎ. ՀԱՆՔԱՐԱՄՔԱԿԵ ՍԱԼԵՐԻ(Ժ=80մմ, =120կգ/մ <sup>3</sup> ) ԱՄՐԱ-ՑՈՒՄ ԱԵՐՈՋ. ՊՈԼԻՒՐ. ՍՈՍՆՁՈՎ. ԲԱՑՎԱՑՔՆԵՐԻ ՇՈՒՐՋ. ԱՓՍԵՆՍԱՆ ԽՅԱՔՈՒԹԱԿԱՆԵՐՈՎ(10x160մմ) ԱՄՐԱՑՈՒ. 690 ՀԱՏ	98.60 0.00	
		3	ՋԵՐՄԱՄԵԿՈՒՄԻՉ ՍԱԼԵՐԻ ՍՎԱՂՈՒՄ ԼԱԽԱՏԵՍՎԱԾ ՍՈՍՆՁՈՎ(Ժ=>3 ՄՄ), ԱՊԱԿԵ 9ԱՆՑԻ(5x5ՄՄ, ՔԱՇԸ 1Մ <sup>2</sup> -160Գ) ՏԵՂԱԴՐՈՒՄ ՍՈՍՆՁԻ ՄԵՋ, ԾԵՓԱՍԱԾԿՈՒՄ ԵՎ ՆԵՐԿՈՒՄ ԸԱԿԱՏԱՅԻՆ ՆԵՐԿՈՎ	98.60 112.70 98.60	
6/7 - 1	ՈՐՄՆԱԽԱՐԻՍԽ	1	ԲԱԶԱՆՏԵ ՍԱԼԻԿԵՐՈՎ ԵՐԵՍԱՊԱՏՈՒՄ ՄԵՏԱՂԱԿԱՆ 9ԱՆՑԻ ՎՐԱ(4Bp-1, ՔԱՅԼԸ 100x100, 1Մ <sup>2</sup> =4.24Գ), d=30մմ	15.20	ՓԱՅՏԱՍՍԾԻ ԿԱՌՈՒՑՈՒՄ ԵՎ ՀԱՎԱՔՈՒՄ - 75.75 մ <sup>2</sup>
		2	ՓՐՓՐԱՊՈԼԻՍՏԻՐՈԼԵ ՍԱԼԵՐԻ(Ժ=80մմ, =30կգ/մ <sup>3</sup> , <=0.044տ/մ.°C)ԱՄՐԱՑՈՒՄ ԱԵՐՈՋ. ՊՈԼԻՒՐ. ՍՈՍՆՁՈՎ. ՀԱՆՔԱՐԱՄՔԱԿԵ ՍԱԼԵՐԻ(Ժ=80մմ, =120կգ/մ <sup>3</sup> ) ԱՄՐԱ-ՑՈՒՄ ԱԵՐՈՋ. ՊՈԼԻՒՐ. ՍՈՍՆՁՈՎ. ԲԱՑՎԱՑՔՆԵՐԻ ՇՈՒՐՋ. ԱՓՍԵՆՍԱՆ ԽՅԱՔՈՒԹԱԿԱՆԵՐՈՎ(10x160մմ) ԱՄՐԱՑՈՒ. 1365 ՀԱՏ	165.00 30.00	
		3	ՋԵՐՄԱՄԵԿՈՒՄԻՉ ՍԱԼԵՐԻ ՍՎԱՂՈՒՄ ԼԱԽԱՏԵՍՎԱԾ ՍՈՍՆՁՈՎ(Ժ=>3 ՄՄ), ԱՊԱԿԵ 9ԱՆՑԻ(5x5ՄՄ, ՔԱՇԸ 1Մ <sup>2</sup> -160Գ) ՏԵՂԱԴՐՈՒՄ ՍՈՍՆՁԻ ՄԵՋ, ԾԵՓԱՍԱԾԿՈՒՄ ԵՎ ՆԵՐԿՈՒՄ ԸԱԿԱՏԱՅԻՆ ՆԵՐԿՈՎ	195.00 224.00 195.00	
	ՊԱՏ	1	ԲԱԶԱՆՏԵ ՍԱԼԻԿԵՐՈՎ ԵՐԵՍԱՊԱՏՈՒՄ ՄԵՏԱՂԱԿԱՆ 9ԱՆՑԻ ՎՐԱ(4Bp-1, ՔԱՅԼԸ 100x100, 1Մ <sup>2</sup> =4.24Գ), d=30մմ	5.00	
		2	ՓՐՓՐԱՊՈԼԻՍՏԻՐՈԼԵ ՍԱԼԵՐԻ(Ժ=80մմ, =30կգ/մ <sup>3</sup> , <=0.044տ/մ.°C)ԱՄՐԱՑՈՒՄ ԱԵՐՈՋ. ՊՈԼԻՒՐ. ՍՈՍՆՁՈՎ. ՀԱՆՔԱՐԱՄՔԱԿԵ ՍԱԼԵՐԻ(Ժ=80մմ, =120կգ/մ <sup>3</sup> ) ԱՄՐԱ-ՑՈՒՄ ԱԵՐՈՋ. ՊՈԼԻՒՐ. ՍՈՍՆՁՈՎ. ԲԱՑՎԱՑՔՆԵՐԻ ՇՈՒՐՋ. ԱՓՍԵՆՍԱՆ ԽՅԱՔՈՒԹԱԿԱՆԵՐՈՎ(10x160մմ) ԱՄՐԱՑՈՒ. 511 ՀԱՏ	59.00 14.00	
		3	ՋԵՐՄԱՄԵԿՈՒՄԻՉ ՍԱԼԵՐԻ ՍՎԱՂՈՒՄ ԼԱԽԱՏԵՍՎԱԾ ՍՈՍՆՁՈՎ(Ժ=>3 ՄՄ), ԱՊԱԿԵ 9ԱՆՑԻ(5x5ՄՄ, ՔԱՇԸ 1Մ <sup>2</sup> -160Գ) ՏԵՂԱԴՐՈՒՄ ՍՈՍՆՁԻ ՄԵՋ, ԾԵՓԱՍԱԾԿՈՒՄ ԵՎ ՆԵՐԿՈՒՄ ԸԱԿԱՏԱՅԻՆ ՆԵՐԿՈՎ	73.00 84.00 73.00	

N 2 ՄԱՍՆԱՇԵՆՔԻ ԱՐՏԱՔԻՆ ՀԱՐԴԱՐՄԱՆ ԱՇԽԱՏԱՆՔՆԵՐԻ ԱՄՓՈՓԱԳԻՐ


ՃԱԿԱՏ	ԱՆՎԱՆՈՒՄԸ	N	ՀԱՐԴԱՐՄԱՆ ՏԵՍԱԿԸ	S (Մ) <sup>2</sup>	ԾԱՆՈԹՈՒԹՅՈՒՆ
7-13	ՈՐՄՆԱԽԱՐԻՍԽ	1	ԲԱԶԱՆՏԵ ՍԱԼԻԿԵՐՈՎ ԵՐԵՍԱՊԱՏՈՒՄ ՄԵՏԱՂԱԿԱՆ 9ԱՆՑԻ ՎՐԱ(4Bp-1, ՔԱՅԼԸ 100x100, 1Մ <sup>2</sup> =4.24Գ), d=30մմ	15.20	ՓԱՅՏԱՍՍԾԻ ԿԱՌՈՒՑՈՒՄ ԵՎ ՀԱՎԱՔՈՒՄ - 75.75 մ <sup>2</sup>
		2	ՓՐՓՐԱՊՈԼԻՍՏԻՐՈԼԵ ՍԱԼԵՐԻ(Ժ=80մմ, =30կգ/մ <sup>3</sup> , <=0.044տ/մ.°C)ԱՄՐԱՑՈՒՄ ԱԵՐՈՋ. ՊՈԼԻՒՐ. ՍՈՍՆՁՈՎ. ՀԱՆՔԱՐԱՄՔԱԿԵ ՍԱԼԵՐԻ(Ժ=80մմ, =120կգ/մ <sup>3</sup> ) ԱՄՐԱ-ՑՈՒՄ ԱԵՐՈՋ. ՊՈԼԻՒՐ. ՍՈՍՆՁՈՎ. ԲԱՑՎԱՑՔՆԵՐԻ ՇՈՒՐՋ. ԱՓՍԵՆՍԱՆ ԽՅԱՔՈՒԹԱԿԱՆԵՐՈՎ(10x160մմ) ԱՄՐԱՑՈՒ. 1295 ՀԱՏ	149.00 36.00	
		3	ՋԵՐՄԱՄԵԿՈՒՄԻՉ ՍԱԼԵՐԻ ՍՎԱՂՈՒՄ ԼԱԽԱՏԵՍՎԱԾ ՍՈՍՆՁՈՎ(Ժ=>3 ՄՄ), ԱՊԱԿԵ 9ԱՆՑԻ(5x5ՄՄ, ՔԱՇԸ 1Մ <sup>2</sup> -160Գ) ՏԵՂԱԴՐՈՒՄ ՍՈՍՆՁԻ ՄԵՋ, ԾԵՓԱՍԱԾԿՈՒՄ ԵՎ ՆԵՐԿՈՒՄ ԸԱԿԱՏԱՅԻՆ ՆԵՐԿՈՎ	185.00 212.70 185.00	
	Զ - Դ	1	ԲԱԶԱՆՏԵ ՍԱԼԻԿԵՐՈՎ ԵՐԵՍԱՊԱՏՈՒՄ ՄԵՏԱՂԱԿԱՆ 9ԱՆՑԻ ՎՐԱ(4Bp-1, ՔԱՅԼԸ 100x100, 1Մ <sup>2</sup> =4.24Գ), d=30մմ	6.70	
		2	ՓՐՓՐԱՊՈԼԻՍՏԻՐՈԼԵ ՍԱԼԵՐԻ(Ժ=80մմ, =30կգ/մ <sup>3</sup> , <=0.044տ/մ.°C)ԱՄՐԱՑՈՒՄ ԱԵՐՈՋ. ՊՈԼԻՒՐ. ՍՈՍՆՁՈՎ. ՀԱՆՔԱՐԱՄՔԱԿԵ ՍԱԼԵՐԻ(Ժ=80մմ, =120կգ/մ <sup>3</sup> ) ԱՄՐԱ-ՑՈՒՄ ԱԵՐՈՋ. ՊՈԼԻՒՐ. ՍՈՍՆՁՈՎ. ԲԱՑՎԱՑՔՆԵՐԻ ՇՈՒՐՋ. ԱՓՍԵՆՍԱՆ ԽՅԱՔՈՒԹԱԿԱՆԵՐՈՎ(10x160մմ) ԱՄՐԱՑՈՒ. 566 ՀԱՏ	72.00 8.90	
		3	ՋԵՐՄԱՄԵԿՈՒՄԻՉ ՍԱԼԵՐԻ ՍՎԱՂՈՒՄ ԼԱԽԱՏԵՍՎԱԾ ՍՈՍՆՁՈՎ(Ժ=>3 ՄՄ), ԱՊԱԿԵ 9ԱՆՑԻ(5x5ՄՄ, ՔԱՇԸ 1Մ <sup>2</sup> -160Գ) ՏԵՂԱԴՐՈՒՄ ՍՈՍՆՁԻ ՄԵՋ, ԾԵՓԱՍԱԾԿՈՒՄ ԵՎ ՆԵՐԿՈՒՄ ԸԱԿԱՏԱՅԻՆ ՆԵՐԿՈՎ	80.90 93.00 80.90	
13-6/7	ՈՐՄՆԱԽԱՐԻՍԽ	1	ԲԱԶԱՆՏԵ ՍԱԼԻԿԵՐՈՎ ԵՐԵՍԱՊԱՏՈՒՄ ՄԵՏԱՂԱԿԱՆ 9ԱՆՑԻ ՎՐԱ(4Bp-1, ՔԱՅԼԸ 100x100, 1Մ <sup>2</sup> =4.24Գ), d=30մմ	25.00	ՓԱՅՏԱՍՍԾԻ ԿԱՌՈՒՑՈՒՄ ԵՎ ՀԱՎԱՔՈՒՄ - 84.65 մ <sup>2</sup>
		2	ՓՐՓՐԱՊՈԼԻՍՏԻՐՈԼԵ ՍԱԼԵՐԻ(Ժ=80մմ, =30կգ/մ <sup>3</sup> , <=0.044տ/մ.°C)ԱՄՐԱՑՈՒՄ ԱԵՐՈՋ. ՊՈԼԻՒՐ. ՍՈՍՆՁՈՎ. ՀԱՆՔԱՐԱՄՔԱԿԵ ՍԱԼԵՐԻ(Ժ=80մմ, =120կգ/մ <sup>3</sup> ) ԱՄՐԱ-ՑՈՒՄ ԱԵՐՈՋ. ՊՈԼԻՒՐ. ՍՈՍՆՁՈՎ. ԲԱՑՎԱՑՔՆԵՐԻ ՇՈՒՐՋ. ԱՓՍԵՆՍԱՆ ԽՅԱՔՈՒԹԱԿԱՆԵՐՈՎ(10x160մմ) ԱՄՐԱՑՈՒ. 1491 ՀԱՏ	177.40 35.60	
		3	ՋԵՐՄԱՄԵԿՈՒՄԻՉ ՍԱԼԵՐԻ ՍՎԱՂՈՒՄ ԼԱԽԱՏԵՍՎԱԾ ՍՈՍՆՁՈՎ(Ժ=>3 ՄՄ), ԱՊԱԿԵ 9ԱՆՑԻ(5x5ՄՄ, ՔԱՇԸ 1Մ <sup>2</sup> -160Գ) ՏԵՂԱԴՐՈՒՄ ՍՈՍՆՁԻ ՄԵՋ, ԾԵՓԱՍԱԾԿՈՒՄ ԵՎ ՆԵՐԿՈՒՄ ԸԱԿԱՏԱՅԻՆ ՆԵՐԿՈՎ	213.00 245.00 213.00	
	ՊԱՏ	1	ԲԱԶԱՆՏԵ ՍԱԼԻԿԵՐՈՎ ԵՐԵՍԱՊԱՏՈՒՄ ՄԵՏԱՂԱԿԱՆ 9ԱՆՑԻ ՎՐԱ(4Bp-1, ՔԱՅԼԸ 100x100, 1Մ <sup>2</sup> =4.24Գ), d=30մմ	6.70	
		2	ՓՐՓՐԱՊՈԼԻՍՏԻՐՈԼԵ ՍԱԼԵՐԻ(Ժ=80մմ, =30կգ/մ <sup>3</sup> , <=0.044տ/մ.°C)ԱՄՐԱՑՈՒՄ ԱԵՐՈՋ. ՊՈԼԻՒՐ. ՍՈՍՆՁՈՎ. ՀԱՆՔԱՐԱՄՔԱԿԵ ՍԱԼԵՐԻ(Ժ=80մմ, =120կգ/մ <sup>3</sup> ) ԱՄՐԱ-ՑՈՒՄ ԱԵՐՈՋ. ՊՈԼԻՒՐ. ՍՈՍՆՁՈՎ. ԲԱՑՎԱՑՔՆԵՐԻ ՇՈՒՐՋ. ԱՓՍԵՆՍԱՆ ԽՅԱՔՈՒԹԱԿԱՆԵՐՈՎ(10x160մմ) ԱՄՐԱՑՈՒ. 671 ՀԱՏ	95.90 0.00	
		3	ՋԵՐՄԱՄԵԿՈՒՄԻՉ ՍԱԼԵՐԻ ՍՎԱՂՈՒՄ ԼԱԽԱՏԵՍՎԱԾ ՍՈՍՆՁՈՎ(Ժ=>3 ՄՄ), ԱՊԱԿԵ 9ԱՆՑԻ(5x5ՄՄ, ՔԱՇԸ 1Մ <sup>2</sup> -160Գ) ՏԵՂԱԴՐՈՒՄ ՍՈՍՆՁԻ ՄԵՋ, ԾԵՓԱՍԱԾԿՈՒՄ ԵՎ ՆԵՐԿՈՒՄ ԸԱԿԱՏԱՅԻՆ ՆԵՐԿՈՎ	95.90 110.30 95.90	

ԾԱՆՈԹՈՒԹՅՈՒՆ

1. Բացվածքների և մասնաշենքերի անկյուններում տեղադրել լրացուցիչ ապակե ցանցե թևիկներով անկյունակ 150x150մմ - 762.00 գծմ
2. Բացվածքների 4 անկյուններին 45<sup>0</sup> անկյան տակ տեղադրել 200x400մմ չափերի լրացուցիչ ապակե ցանց - 9.00 մ<sup>2</sup>

ԱՐՏԱՔԻՆ  
ՎԻՏՐԱԺՆԵՐ,  
Մ 1 : 50

ՆԵՐՔԻՆ  
ՎԻՏՐԱԺՆԵՐ,  
Մ 1 : 50

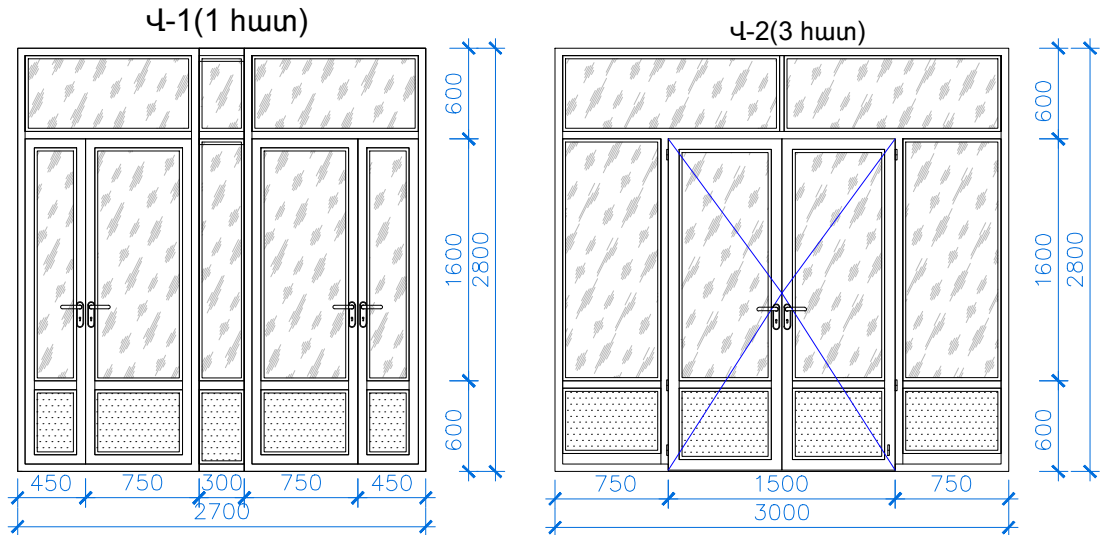

ՎԻՏՐԱԺՆԵՐԻ, ԴՈՆԵՐԻ, ՊԱՏՈՒՀԱՆՆԵՐԻ, ՊԱՏՈՒՀԱՆԱԳՈԳԵՐԻ ՄԱՍՆԱԳԻՐ

Դիրքի ՄԱԿԱԽՇ	ՆՅՈՒԹԸ	ՉԱՓԵՐԸ (ՄՄ)	I ՄԱՍՆ. ՔԱՆԱԿԸ (ՀԱՏ)	II ՄԱՍՆ. ՔԱՆԱԿԸ (ՀԱՏ)	ՆԿԱՐԱԳԻՐԸ	ՉԱՓՄԱՆ ՄԻԱՎՈՐԸ (Մ <sup>2</sup> )
1	2	3	4	5	6	7
ԱՐՏԱՔԻՆ ՎԻՏՐԱԺՆԵՐ						
Վ-1	Ալյումին	2700 x 2800(հ)	1	-	-Ապակեփաթեթը՝ երկշերտ -Փաթեթի կտրվածքը՝ 4մմx12մմx4մմ -Պրոֆիլը՝ ջերմակամրջակով -Պրոֆիլի լայնքը՝ ոչ պակաս 60մմ -Պրոֆիլի գույնը՝ սպիտակ /ամողացված/ -Խուլ մասերը՝ ջերմամեկուսիչ նյութով -Կոմստրուկցիան՝ բացվող	5.28
					-Ապակեփաթեթը՝ երկշերտ -Փաթեթի կտրվածքը՝ 4մմx12մմx4մմ -Պրոֆիլը՝ ջերմակամրջակով -Պրոֆիլի լայնքը՝ ոչ պակաս 60մմ -Պրոֆիլի գույնը՝ սպիտակ /ամողացված/ -Խուլ մասերը՝ ջերմամեկուսիչ նյութով -Կոմստրուկցիան՝ չբացվող	2.28

« ԿԱՐՈՇԻՆՆԱԽԱԳԻԾ » ՍՊԸ  
« КАРОШИННАХАГИЦ » ООО

ԼԻՑԵՆԶԻԱ ՔՊԼ N 17181  
ЛИЦЕНЗИЯ 17181

ՊԱՏՎԵՐ  
ЗАКАЗ  
N «RFP 099-21»

«ՀՀ ԱՌՈՂՋԱՊԱՀԱԿԱՆ ԵՎ  
ԱՇԽԱՏԱՆՔԻ ՏԵՍԶԱԿԱՆ  
ՄԱՐԻՆԻ ՇԵՆՔԻ  
ԷՆԵՐԳԱՄՈՂՅՈՒՆԱՎԵՏՈՒԹՅԱՆ  
ԲԱՐՋԱՐԱՅՄԱՆ ԵՎ  
ՎԵՐԱՆՈՐԴԳԱՄԱՆ ՆԱԽԱԳԾԱ-  
ՆԱԽԱՂԱՏՎԱԾՅՈՒՆ  
ՓԱՏԱԾՐԱԹԵՐԻ ՄՇԱԿՈՒՄ»

РЕМОНТ И ПОВЫШЕНИЕ  
ЭНЕРГОЭФЕКТИВНОСТИ  
ПРОЕКТНО-СМЕТНОЙ  
ДОКУМЕНТАЦИИ  
АДМИНИСТРАТИВНОГО ЗДАНИЯ  
ЗДОРОВОХРАНЕЕНИЯ И  
ТРУДОВОГО ИНСПЕКЦИОННОГО  
КОРПУСА АР

ԱՐՏԱՔԻՆ ՀԱՐԴԱՐՄԱՆ  
ԱՇԽԱՏԱՆՔՆԵՐԻ ՎԻՏՐԱԺՆԵՐԻ,  
ԴՈՆԵՐԻ ԵՎ ՊԱՏՈՒՀԱՆՆԵՐԻ  
ՏԵՍՔԸ ԵՎ ՄԱՍՆԱԳԻՐԸ

ВИД И СПЕЦИФИКАЦИИ  
ВОРОТ, ДВЕРЕЙ И ОКОН

ՆԳԸ ԴՈՒՄ	Կ.ԿԱՐԱՊԵՏՅԱՆ K.KARAPETIAN	
ՆԸ ԻՍ	Ա.ԿԱՐԱՊԵՏՅԱՆ A.KARAPETIAN	


2021

ՃԼ  
АР


Փուլ Этап	Թերթ Лист	Թերթեր Листы
Ա. Ն./Ք. Ս.	2	47




# ՆԵՐՔԻՆ ՎԻՏՐԱԺՆԵՐ, Մ 1 : 50

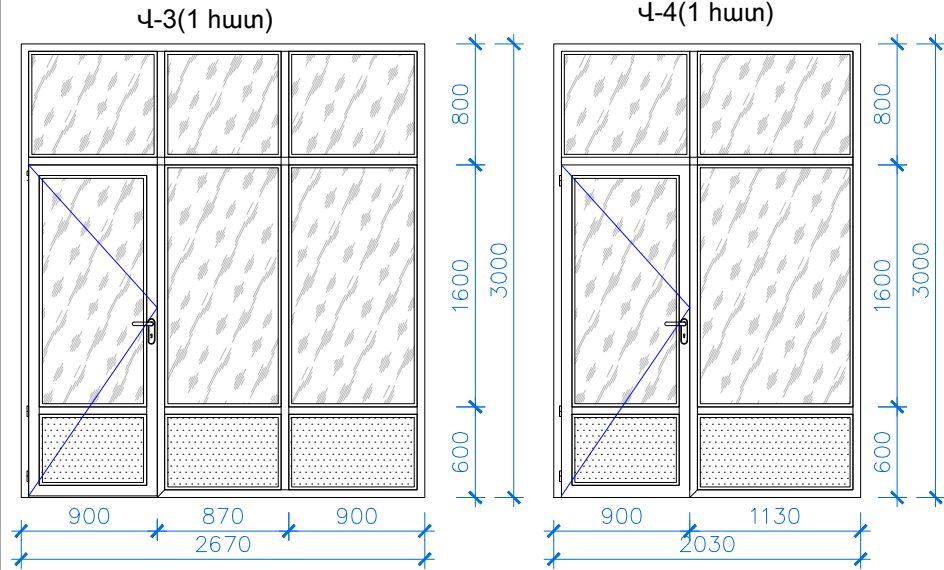


# ԱՐՏԱՔԻՆ ԴՈՆԵՐ, Մ 1 : 50

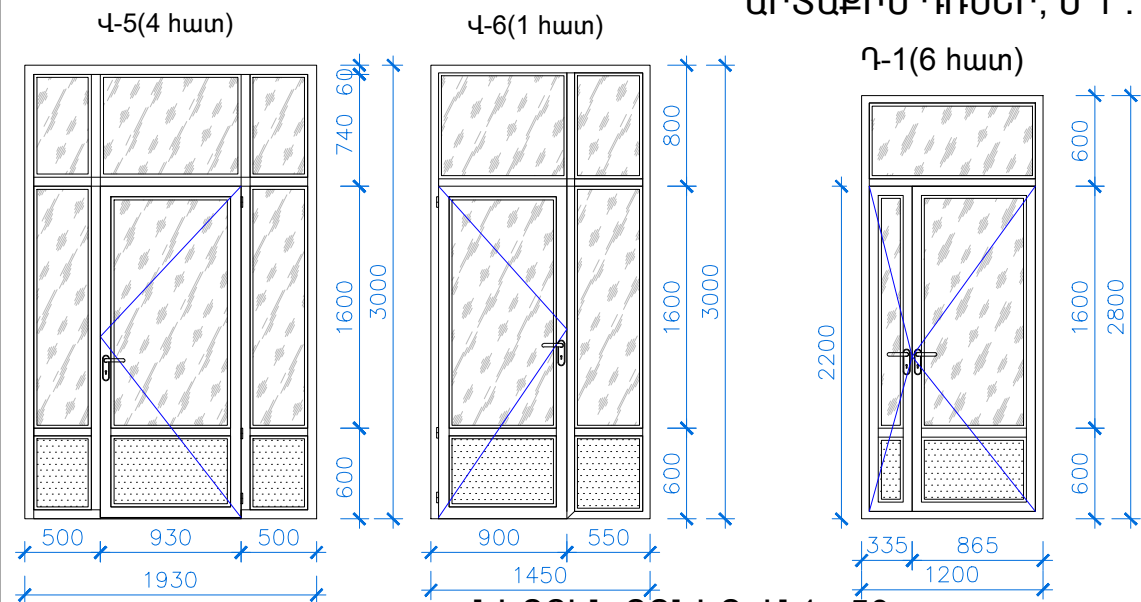


# ՆԵՐՔԻՆ ԴՈՆԵՐ, Մ 1 : 50

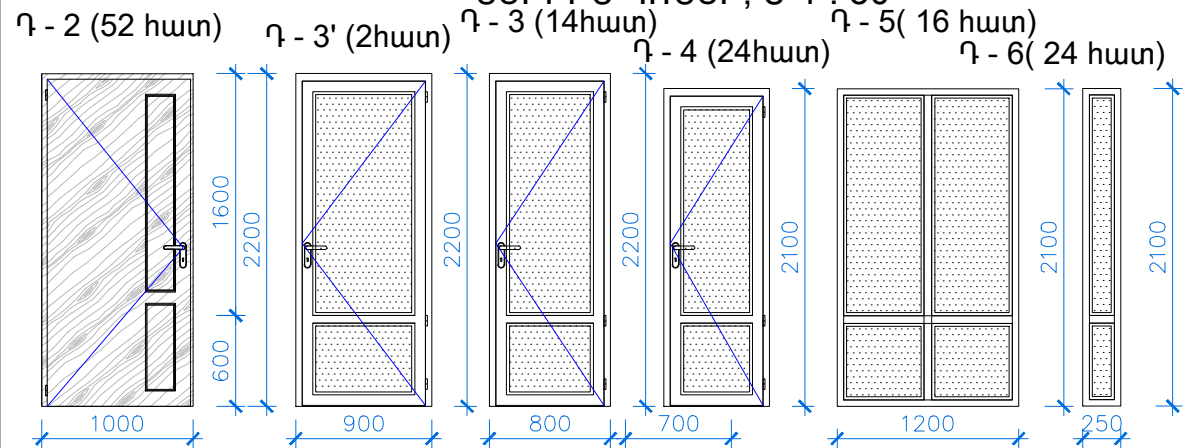

# ՆԵՐՔԻՆ ԴՈՆԵՐ, Մ 1 : 50

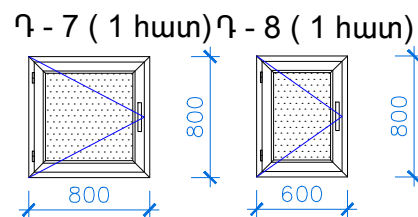


# Պ -1 (91 hawt)

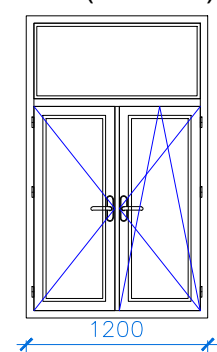

# ՊԱՏՈՒՀԱՆՆԵՐ, Մ 1 : 50


# Պ -2 (16 hawt)

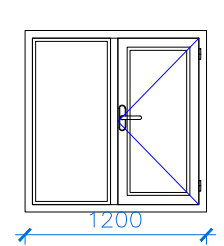

# ՎԻՏՐԱԺՆԵՐԻ, ԴՈՆԵՐԻ, ՊԱՏՈՒՀԱՆՆԵՐԻ, ՊԱՏՈՒՀԱՆԱԳՈԳԵՐԻ ՄԱՍՆԱԳԻՐ

Դիրքի ՄԱԿՆԻՇ	ՆՅՈՒԹԸ	ՉԱՓԵՐԸ (Մ)	I ՄԱՍՆ. ՔԱՆԱԿԸ (ՀԱՏ)	II ՄԱՍՆ. ՔԱՆԱԿԸ (ՀԱՏ)	ՆԿԱՐԱԳԻՐԸ	ՉԱՓՄԱՆ ՄԻԱՎՈՐԸ (Մ²)
1	2	3	4	5	6	7
ՆԵՐՔԻՆ ՎԻՏՐԱԺՆԵՐ						
V-2	Ալյումին	3000 x 2800(h)	2	1	-Ապակեփաթեթը միաշերտ -Փաթեթի կտրվածքը՝ 4մմx12մմx4մմ -Պրոֆիլը՝ առանց ջերմակամրջակի -Պրոֆիլի լայնքը՝ ոչ պակաս 60մմ -Պրոֆիլի գույնը՝ սպիտակ /անողացված/ -Կոնստրուկցիան՝ բացվող	6.60/3.30
					-Ապակեփաթեթը միաշերտ -Փաթեթի կտրվածքը՝ 4մմx12մմx4մմ -Պրոֆիլը՝ առանց ջերմակամրջակի -Պրոֆիլի լայնքը՝ ոչ պակաս 60մմ -Պրոֆիլի գույնը՝ սպիտակ /անողացված/ -Կոնստրուկցիան՝ չբացվող	10.20/5.10
V-3	Ալյումին	2670 x 3000(h)	1	-	-Ապակեփաթեթը միաշերտ -Փաթեթի կտրվածքը՝ 4մմx12մմx4մմ -Պրոֆիլը՝ առանց ջերմակամրջակի -Պրոֆիլի լայնքը՝ ոչ պակաս 60մմ -Պրոֆիլի գույնը՝ սպիտակ /անողացված/ -Կոնստրուկցիան՝ բացվող	1.98
					-Ապակեփաթեթը միաշերտ -Փաթեթի կտրվածքը՝ 4մմx12մմx4մմ -Պրոֆիլը՝ առանց ջերմակամրջակի -Պրոֆիլի լայնքը՝ ոչ պակաս 60մմ -Պրոֆիլի գույնը՝ սպիտակ /անողացված/ -Կոնստրուկցիան՝ չբացվող	6.03
V-4	Ալյումին	2030 x 3000(h)	-	1	-Ապակեփաթեթը միաշերտ -Փաթեթի կտրվածքը՝ 4մմx12մմx4մմ -Պրոֆիլը՝ առանց ջերմակամրջակի -Պրոֆիլի լայնքը՝ ոչ պակաս 60մմ -Պրոֆիլի գույնը՝ սպիտակ /անողացված/ -Կոնստրուկցիան՝ բացվող	1.98
					-Ապակեփաթեթը միաշերտ -Փաթեթի կտրվածքը՝ 4մմx12մմx4մմ -Պրոֆիլը՝ առանց ջերմակամրջակի -Պրոֆիլի լայնքը՝ ոչ պակաս 60մմ -Պրոֆիլի գույնը՝ սպիտակ /անողացված/ -Կոնստրուկցիան՝ չբացվող	4.11
V-5	Ալյումին	1930 x 2800(h)	2	2	-Ապակեփաթեթը միաշերտ -Փաթեթի կտրվածքը՝ 4մմx12մմx4մմ -Պրոֆիլը՝ առանց ջերմակամրջակի -Պրոֆիլի լայնքը՝ ոչ պակաս 60մմ -Պրոֆիլի գույնը՝ սպիտակ /անողացված/ -Կոնստրուկցիան՝ բացվող	4.10/4.10
					-Ապակեփաթեթը միաշերտ -Փաթեթի կտրվածքը՝ 4մմx12մմx4մմ -Պրոֆիլը՝ առանց ջերմակամրջակի -Պրոֆիլի լայնքը՝ ոչ պակաս 60մմ -Պրոֆիլի գույնը՝ սպիտակ /անողացված/ -Կոնստրուկցիան՝ չբացվող	7.48/7.48
V-6	Ալյումին	1450 x 3000(h)	-	1	-Ապակեփաթեթը միաշերտ -Փաթեթի կտրվածքը՝ 4մմx12մմx4մմ -Պրոֆիլը՝ առանց ջերմակամրջակի -Պրոֆիլի լայնքը՝ ոչ պակաս 60մմ -Պրոֆիլի գույնը՝ սպիտակ /անողացված/ -Կոնստրուկցիան՝ բացվող	1.98
					-Ապակեփաթեթը միաշերտ -Փաթեթի կտրվածքը՝ 4մմx12մմx4մմ -Պրոֆիլը՝ առանց ջերմակամրջակի -Պրոֆիլի լայնքը՝ ոչ պակաս 60մմ -Պրոֆիլի գույնը՝ սպիտակ /անողացված/ -Կոնստրուկցիան՝ չբացվող	2.37

« ԿԱՐՈՇԻՆՆԱԽԱԳԻԾ » ՍՊԸ  
« КАРОШИННАХАГИЦ » ООО

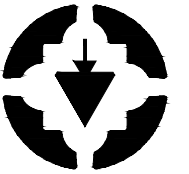

ԼԻՑԵՆԶԻԱ ՔՊԼ N 17181  
ЛИЦЕНЗИЯ 17181

ՊԼԱՆԵՐ  
ЗАКАЗ  
N «RFP 099-21»

«ՀՀ ԱՌՈՂՋԱՊԱՀԱԿԱՆ ԵՎ  
ԱՇԽԱՏԱՆՔԻ ՏԵՍԶԱԿԱՆ  
ՄԱՐՄԵՐԻ ՇԵՆՔԻ  
ԷՆԵՐԳԱԼԱՐԴՅՈՒՆԱՎԵՏՈՒԹՅԱՆ  
ԲԱՐՉՐԱՅՄԱՆ ԵՎ  
ՎԵՐԼՆՈՐՈԳՄԱՆ ՆԱԽԱԳԾԱ-  
ՆԱԽԱՀԱՇՎԱՅԻՆ  
ՓԼԱՏԱԹՎԹԵՐԻ ՄՇԱԿՈՒՄ»

РЕМОНТ И ПОВЫШЕНИЕ  
ЭНЕРГОЭФЕКТИВНОСТИ  
ПРОЕКТНО-СМЕТНОЙ  
ДОКУМЕНТАЦИИ  
АДМИНИСТРАТИВНОГО ЗДАНИЯ  
ЗДОРОВОХРАНЕНИЯ И  
ТРУДОВОГО ИНСПЕКЦИОННОГО  
КОРПУСА АР

ՎԻՏՐԱԺՆԵՐԻ, ԴՈՆԵՐԻ ԵՎ  
ՊԱՏՈՒՀԱՆՆԵՐԻ ՏԵՍՔԸ ԵՎ  
ՄԱՍՆԱԳԻՐԸ

ВИД И СПЕЦИФИКАЦИИ  
ВОРОТ, ДВЕРЕЙ И ОКОН

ՆԳԶ ԴՈՒՄ	Վ.ԿԱՐԱՊԵՏՅԱՆ K.KARAPETIAN	
ՆԶ	Ա.ԿԱՐԱՊԵՏՅԱՆ A.KARAPETIAN	

2021

ՃԼ АР		
Փուլ Этап	Թերթ Лист	Թերթեր Листы
Ա. Ն./Р. П.	3	47

ՎԻՏՐԱԺՆԵՐԻ, ԴՈՆԵՐԻ ,ՊԱՏՈՒՀԱՆՆԵՐԻ, ՊԱՏՈՒՀԱՆԱԳՈԳԵՐԻ ՄԱՍՆԱԳԻՐ


1	2	3	4	5	6	7
ԱՐՏԱՔԻՆ ԴՈՆԵՐ						
Դ-1	Ալյումին	1200 X 2800(h)	3	3	-Ապակեփաթեթը՝ երկշերտ -Փաթեթի կտրվածքը՝ 4մմx12մմx4մմ -Պրոֆիլը՝ ջերմակամրջակով -Պրոֆիլի լայնքը՝ ոչ պակաս 60մմ -Պրոֆիլի գույնը՝ սպիտակ /անողացված/ -Խուլ մասերը՝ ջերմամեկուսիչ նյութով -Կոնստրուկցիան՝ բացվող	7.92/7.92
					-Ապակեփաթեթը՝ երկշերտ -Փաթեթի կտրվածքը՝ 4մմx12մմx4մմ -Պրոֆիլը՝ ջերմակամրջակով -Պրոֆիլի լայնքը՝ ոչ պակաս 60մմ -Պրոֆիլի գույնը՝ սպիտակ /անողացված/ -Խուլ մասերը՝ ջերմամեկուսիչ նյութով -Կոնստրուկցիան՝ չբացվող	2.16/2.16
ՆԵՐՔԻՆ ԴՈՆԵՐ						
Դ-2	ՄԴՖ	1000x 2200(h)	26	26	-Խուլ -Դռան փեղկի հաստությունը՝ ոչ պակաս 50մմ -ՄԴՖ՝ ոչ պակաս 8 մմ -Գույնը՝ սպիտակ -Կոնստրուկցիան՝ բացվող	57.20/57.20
Դ-3'	Մետաղա-պլաստե	900 x 2200(h)	1	2	-Խուլ -Պրոֆիլի խցերի քանակը՝ ոչ պակաս 4 -Մետաղական միջուկի հաստությունը՝ ոչ պակաս 1.2մմ	1.98/3.96
Դ-3	Մետաղա-պլաստե	800 x 2200(h)	7	7	-Պրոֆիլի լայնքը՝ ոչ պակաս 60մմ -Պրոֆիլի գույնը՝ սպիտակ -Կոնստրուկցիան՝ բացվող	12.32/12.32
Դ-4	Մետաղա-պլաստե (Մտոց)	700 x 2100(h)	12	12	-Խուլ -Պրոֆիլի խցերի քանակը՝ ոչ պակաս 4 -Մետաղական միջուկի հաստությունը՝ ոչ պակաս 1.2մմ -Պրոֆիլի լայնքը՝ ոչ պակաս 60մմ -Պրոֆիլի գույնը՝ սպիտակ -Կոնստրուկցիան՝ բացվող	17.64/17.64
Դ-5	Մետաղա-պլաստե (Սանհանգ. միջնապ.)	1200 x 2100(h)	8	8	-Խուլ -Պրոֆիլի խցերի քանակը՝ ոչ պակաս 4 -Մետաղական միջուկի հաստությունը՝ ոչ պակաս 1.2մմ -Պրոֆիլի լայնքը՝ ոչ պակաս 60մմ -Պրոֆիլի գույնը՝ սպիտակ -Կոնստրուկցիան՝ չբացվող	20.16/20.16
Դ-6	Մետաղա-պլաստե (Սանհանգ. միջնապ.)	250 x 210(h)	12	12	-Խուլ -Պրոֆիլի խցերի քանակը՝ ոչ պակաս 4 -Մետաղական միջուկի հաստությունը՝ ոչ պակաս 1.2մմ -Պրոֆիլի լայնքը՝ ոչ պակաս 60մմ -Պրոֆիլի գույնը՝ սպիտակ -Կոնստրուկցիան՝ չբացվող	6.30/6.30
Դ-7	Մետաղա-պլաստե (Մտոց)	800 x 800(h)	1	1	-Խուլ -Պրոֆիլի խցերի քանակը՝ ոչ պակաս 4 -Մետաղական միջուկի հաստությունը՝ ոչ պակաս 1.2մմ	0.64
Դ-8		600 x 800(h)			-Պրոֆիլի լայնքը՝ ոչ պակաս 60մմ -Պրոֆիլի գույնը՝ սպիտակ -Կոնստրուկցիան՝ բացվող	0.48
ՊԱՏՈՒՀԱՆՆԵՐ						
Պ-1	Մետաղա-պլաստե	1200 x 2000(h)	45	46	-Ապակեփաթեթը՝ երկշերտ -Պրոֆիլի խցերի քանակը՝ ոչ պակաս 4 -Մետաղական միջուկի հաստությունը՝ ոչ պակաս 1.2մմ -Պրոֆիլի լայնքը՝ ոչ պակաս 60մմ -Պրոֆիլի գույնը՝ սպիտակ -Կոնստրուկցիան՝ բացվող, բարդ փական	75.60/77.28
					-Ապակեփաթեթը՝ երկշերտ -Պրոֆիլի խցերի քանակը՝ ոչ պակաս 4 -Մետաղական միջուկի հաստությունը՝ ոչ պակաս 1.2մմ -Պրոֆիլի լայնքը՝ ոչ պակաս 60մմ -Պրոֆիլի գույնը՝ սպիտակ -Կոնստրուկցիան՝ չբացվող	32.40/33.12

1	2	3	4	5	6	7
ՊԱՏՈՒՀԱՆՆԵՐ						
Պ-2	Մետաղա- պլաստե	1200 x 1200(հ)	8	8	-Ապակեփաթեթը՝ երկշերտ -Պրոֆիլի խցերի քանակը՝ ոչ պակաս 4 -Մետաղական միջուկի հաստությունը՝ ոչ պակաս 1.2մմ -Պրոֆիլի լայնքը՝ ոչ պակաս 60մմ -Պրոֆիլի գույնը՝ սպիտակ -Կոնստրուկցիան՝ բացվող, բարդ փական	5.76/5.76
					-Ապակեփաթեթը՝ երկշերտ -Պրոֆիլի խցերի քանակը՝ ոչ պակաս 4 -Մետաղական միջուկի հաստությունը՝ ոչ պակաս 1.2մմ -Պրոֆիլի լայնքը՝ ոչ պակաս 60մմ -Պրոֆիլի գույնը՝ սպիտակ -Կոնստրուկցիան՝ չբացվող	5.76/5.76
ՆԵՐՔԻՆ ՊԱՏՈՒՀԱՆԱԳՈԳԵՐ (գծմ)ՏԵՂԱԴՐՈՒՄՈՎ						
1	Պլաստիկե	1300x300x30(հ)	45	46		58.5/59.8
ԴՈՆԵՐԻ ԵՐԵՍԱԿԱՆՆԵՐ (գծմ) ՏԵՂԱԴՐՈՒՄՈՎ						
1	ՄԴՖ	70x10(հ)	25	26		137.5/143.0
ԴՈՆԵՐԻ ՇԵՄԵՐԻ ՓԱԿՈՒՄ ԼԱՏՈՒՆԵ ՇԵՐՏԱԹԵՐԹՈՎ (գծմ)						
1	Լատուճե	35x3(հ)	25	26		25.0/26.0
2	Լատուճե	35x3(հ)	11	11		8.80/8.80

ՊԱՏՈՒՀԱՆՆԵՐԻ ՄԵՏԱՂԱԿԱՆ ԾԱՂԱՇԱՐԻ ՄԱՍՆԱԳԻՐ

ԴԻՐՔ	ՆՇԱՆԱԿՈՒՄ	ԱՆՎԱՆՈՒՄ	ՔԱՆ. ՀԱՏ	ՁԱՆԳԸ. 1 ՏԱՐԻ ՀԱՄԱՐ ԿԳ	ԱՄԲՈՂՁ ՁԱՆԳԱԾՐ ԿԳ	ԾԱՎԱԼ մ³
ՄԵՏԱՂԱԿԱՆ ԾԱՂԱՇԱՐ ՄԾ-1 (20/21հատ)						
1		□ 40x20x2	L=1160	3	1.97	5.92
2		□ 20x20x2	L=2100	8	2.27	18.16
3		└ 32x32x 3	L=50	6	0.1	0.60
ՄԵՏԱՂԱԿԱՆ ԾԱՂԱՇԱՐ ՄԾ-2 (1հատ)						
1		□ 40x20x2	L=1200	2	2.04	4.08
2		□ 20x20x2	L=600	9	1.02	9.18
3		└ 32x32x 3	L=50	4	0.1	0.40
ՄԵՏԱՂԱԿԱՆ ԾԱՂԱՇԱՐ-դուռ ՄԾ-3 (1հատ)						
1		□ 60x30x3.5	L=6800	1	29.85	29.85 ԿԳ/ԿԴ
2		□ 40x20x2	L=12000	1	20.40	20.40 ԿԳ/ԿԴ
3		□ 20x20x2	L=2100	6	2.27	13.62 ԿԳ/ԿԴ
4	Մետաղե թիթեղ/ Металлич. лист	150x200x5.0		4	1.18	4.72 ԿԳ/ԿԴ
ГОСТ	5088-2005	Թիթեղ/Петля Բռնակ փականով Ручка с замк.		8 2		

« ԿԱՐՈՇԻՆՆԱԽԱԳԻԾ » ՍՊԸ  
« КАРОШИННАХАГИЦ » ООО

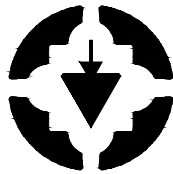

ԼԻՑԵՆԶԻԱ ՔՊԼ N 17181  
ЛИЦЕНЗИЯ 17181

ՊԱՏՎԵՐ  
ЗАКАЗ  
N «RFP 099-21»

«ՀՀ ԱՌՈՂՋԱՊԱՀԱԿԱՆ ԵՎ  
ԱՇԽԱՏԱՆՔԻ ՏԵՍԶԱԿԱՆ  
ՄԱՐՄԵԻ ՇԵՆՔԻ  
ԷՆԵՐԳԱԼՈՂՅՈՒՆԱՎԵՏՈՒԹՅԱՆ  
ԲԱՐՉՐԱՅՄԱՆ ԵՎ  
ՎԵՐԱՆՈՐՈԳՄԱՆ ՆԱԽԱԳԱՀ-  
ՆԱԽԱՀԱՇՎԱՅԻՆ  
ՓԱՏԱԹՎԹԵՐԻ ՄՇԱԿՈՒՄ»



РЕМОНТ И ПОВЫШЕНИЕ  
ЭНЕРГОЭФФЕКТИВНОСТИ  
ПРОЕКТНО-СМЕТНОЙ  
ДОКУМЕНТАЦИИ  
АДМИНИСТРАТИВНОГО ЗДАНИЯ  
ЗДОРОВОХРАНЕНИЯ И  
ТРУДОВОГО ИНСПЕКЦИОННОГО  
КОРПУСА АР

ՎԻՏՐԱԺՆԵՐԻ, ԴՈՆԵՐԻ ԵՎ  
ՊԱՏՈՒՀԱՆՆԵՐԻ ՄԱՍՆԱԳԻՐԸ



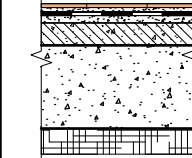
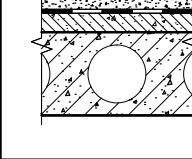
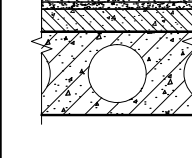
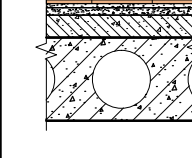
СПЕЦИФИКАЦИИ  
ВЫТРАЖЕЙ, ДВЕРЕЙ И ОКОН

ԵԳԶ  
ԴՈՒ  
ՆԶ  
ԻՈՒ  
Կ.ԿԱՐԱՊԵՏՅԱՆ  
K.KARAPETYAN  
Ա.ԿԱՐԱՊԵՏՅԱՆ  
A.KARAPETYAN

2021  
ԾԼ  
АР  
Փուլ  
Этап  
Թերթ  
Лист  
Թերթեր  
Листы  
Ա. Ն./Р. П.  
4  
47

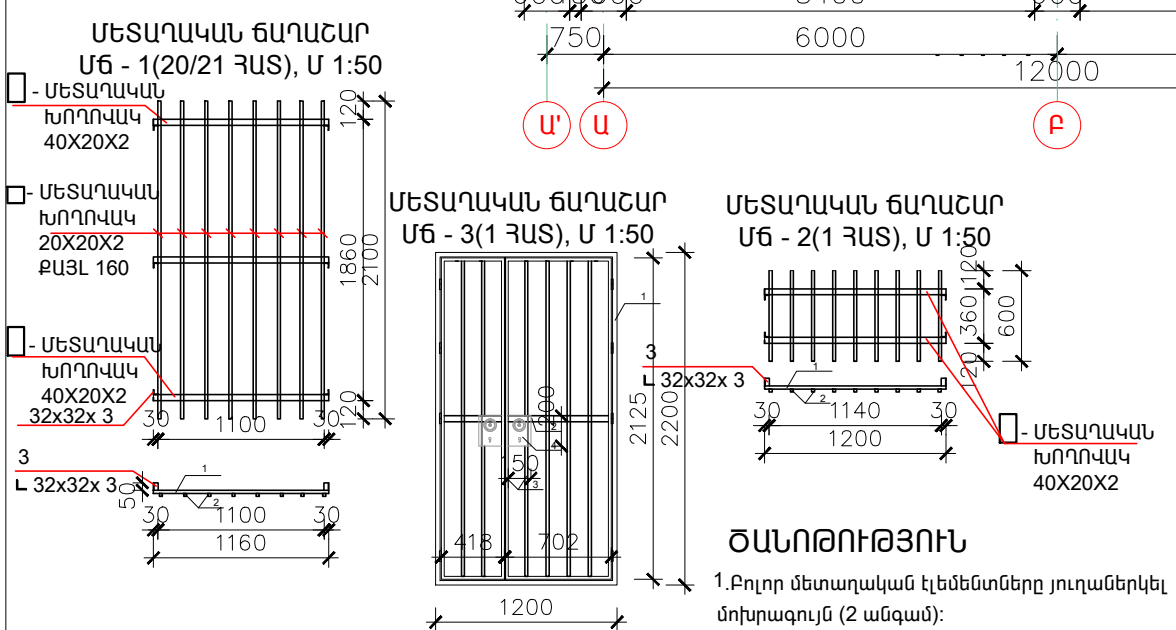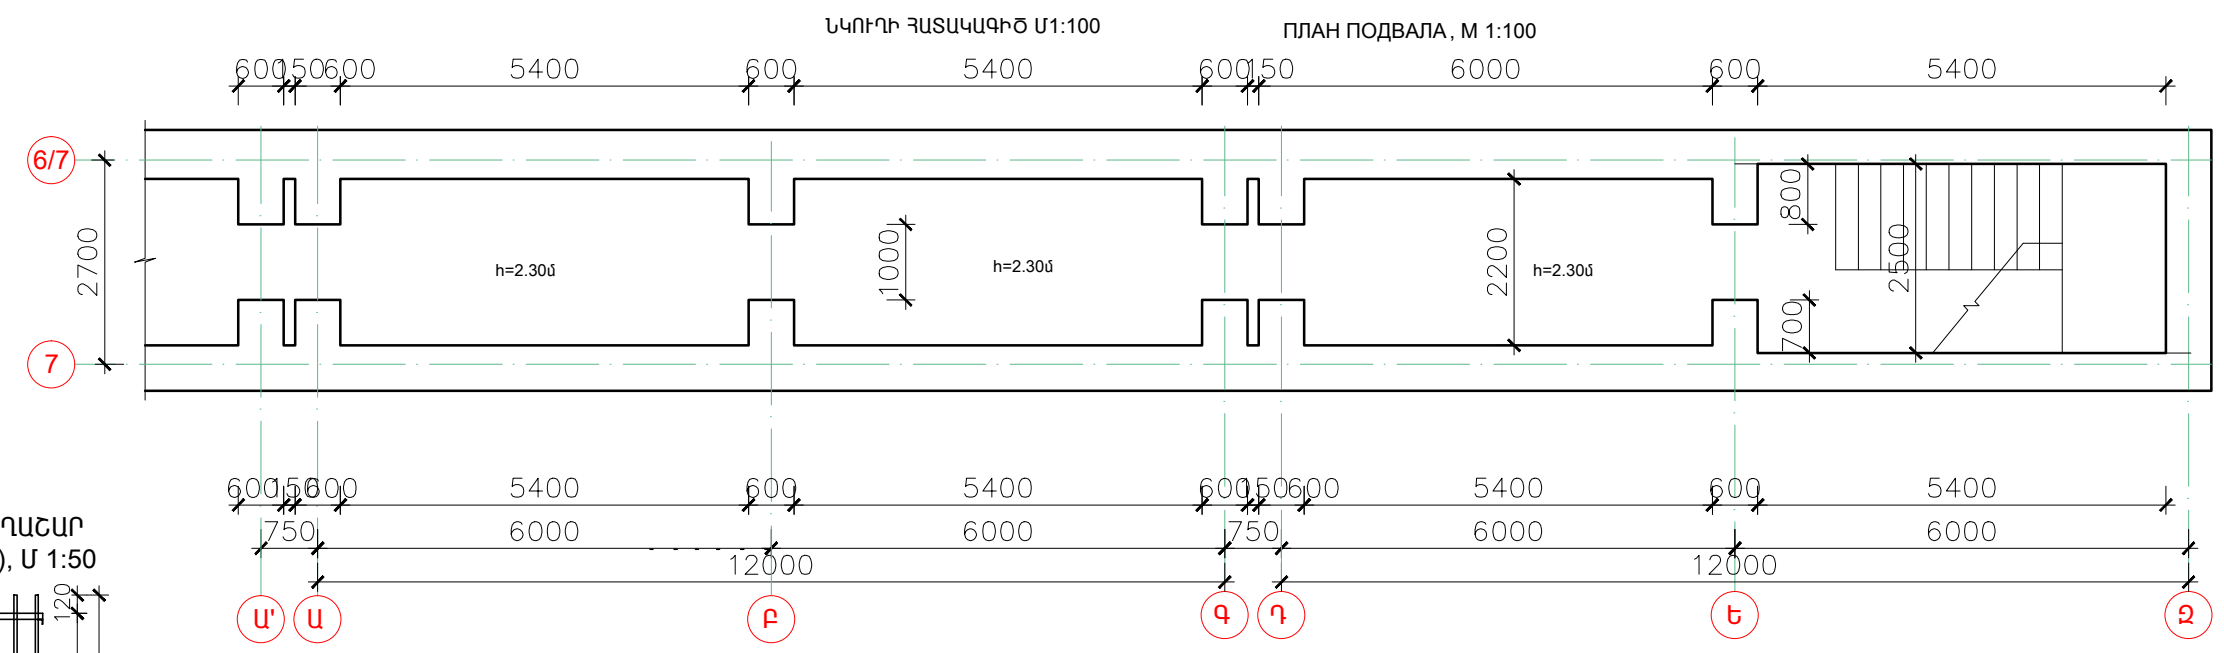

NN	ՆՇԱՆԱԿՈՒՄ	ԱՆՎԱՆՈՒՄ	ՔԱՆԱԿ	ԶԱՆԳԱԾ ԿԳ	ԾԱՆՈԹՈՒԹՅՈՒՆ
ՀՈՎԱՐ-1 (2+3 հատ)					
1	Խողովակ	50x25x3, L=14.9գծ.մ	-	3.13	46.64 կգ
2	Շերտապողպատ	— 30x3, L=2.8գծ.մ	-	0.7	1.96 կգ
3	Պղինկարբոնատ	b=10մմ	-	-	2.25 մ²

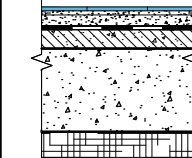
ՄԵՆՔԵՐԻ ԱՆՎԱՆՈՒՄԸ ԿԱՄ ՀԱՄԱՐԸ		ՀԱՏԱԿԻ ՀԱՄԱՐԸ ԸՍՏ ՀԱՏԱԿԱԳԾԻ	ՀԱՏԱԿԻ ՈՒՐՎԱԳԻԾԸ	ՀԱՏԱԿԵՐԻ ՇԵՐՏԱՆՅՈՒԹԵՐԸ ԵՎ ՀԱՍՏՈՒԹՅՈՒՆՆԵՐԸ (ՄՄ)	ՀԱՏԱԿԻ ՄԱԿԵՐԵՄԸ (Մ²)
N1 ՄԱՍՆԱՇ.	N2 ՄԱՍՆԱՇ.				
1-4; 1-5; 1-6;	1-4; 1-5; 1-6;	1		ԽԵՑԵԳՈՐԾԱԿԱՆ ՄԱԼԻԿՆԵՐ (ԼԱՎՈՐԱԿ) ՍՄՐԱՆԱԿՈՐԿԱԾ ՍՈՍՆՁՈՎ - 10 ՄՄ Ց/ԱՎԱԶԱՅԻՆ ՀԱՐԹԵՑՆՈՂ ՇԵՐՏ - 30 ՄՄ ՋՐԱՄԵԿՈՒՄԻՉ ՇԵՐՏ (2 ՇԵՐՏ ԲԻՏՈՒՄԻ ՄԱԾԻԿ) - 30 ՄՄ Ց/ԱՎԱԶԱՅԻՆ ՀԱՐԹԵՑՆՈՂ ՇԵՐՏ - 30 ՄՄ ԱՌԿԱ ԲԵՏՈՆԻ ՄԱԼ ՏՈՓԱՆԱԾ ՊՐՈՒՆՏ -	31.70/31.70
1-0; 1-2; 1-3;	1-3; 1-18;	2		ԿԵՐԱՍՈ ՊՐԱՆԻՏԵ ՄԱԼ (ԼԱՎՈՐԱԿ) ՍՄՐԱՆԱԿՈՐԿԱԾ ՍՈՍՆՁՈՎ - 10 ՄՄ Ց/ԱՎԱԶԱՅԻՆ ՀԱՐԹԵՑՆՈՂ ՇԵՐՏ - 30 ՄՄ ՋՐԱՄԵԿՈՒՄԻՉ ՇԵՐՏ (2 ՇԵՐՏ ԲԻՏՈՒՄԻ ՄԱԾԻԿ) - 30 ՄՄ Ց/ԱՎԱԶԱՅԻՆ ՀԱՐԹԵՑՆՈՂ ՇԵՐՏ - 30 ՄՄ ԱՌԿԱ ԲԵՏՈՆԻ ՄԱԼ ՏՈՓԱՆԱԾ ՊՐՈՒՆՏ -	82.10/93.62
1-7; 1-8; 1-9; 1-10; 1-11; 1-12; 1-13; 1-14; 1-15; 1-16; 1-17; 1-18; 1-19;	1-7; 1-8; 1-9; 1-10; 1-11; 1-12; 1-13; 1-14; 1-15; 1-16; 1-17;	3		ԼԱՄԻՆԱՏԵ ՀԱՏԱԿ ՊԱՐԱԼՈՆԵ ԾԱԾԿՈՒՅԹԻ ՎՐԱ - 12 ՄՄ Ց/ԱՎԱԶԱՅԻՆ ՀԱՐԹԵՑՆՈՂ ՇԵՐՏ - 30 ՄՄ ՋՐԱՄԵԿՈՒՄԻՉ ՇԵՐՏ (2 ՇԵՐՏ ԲԻՏՈՒՄԻ ՄԱԾԻԿ) - 30 ՄՄ Ց/ԱՎԱԶԱՅԻՆ ՀԱՐԹԵՑՆՈՂ ՇԵՐՏ - 30 ՄՄ ԱՌԿԱ ԲԵՏՈՆԻ ՄԱԼ ՏՈՓԱՆԱԾ ՊՐՈՒՆՏ -	231.09/231.09
2-5; 2-6; 2-15;	2-3; 2-4;	4		ԽԵՑԵԳՈՐԾԱԿԱՆ ՄԱԼԻԿՆԵՐ (ԼԱՎՈՐԱԿ) ՍՄՐԱՆԱԿՈՐԿԱԾ ՍՈՍՆՁՈՎ - 10 ՄՄ Ց/ԱՎԱԶԱՅԻՆ ՀԱՐԹԵՑՆՈՂ ՇԵՐՏ - 30 ՄՄ ՋՐԱՄԵԿՈՒՄԻՉ ՇԵՐՏ (2 ՇԵՐՏ ԲԻՏՈՒՄԻ ՄԱԾԻԿ) - 30 ՄՄ Ց/ԱՎԱԶԱՅԻՆ ՀԱՐԹԵՑՆՈՂ ՇԵՐՏ - 30 ՄՄ ԱՌԿԱ Ե/ ԲԵՏՈՆԻ ՄԱԼ -	26.53/21.66
1-1; 2-1; 2-2; 2-3; 2-4; 2-6;	1-1; 1-2; 2-1; 2-2; 2-5;	5		ԿԵՐԱՍՈ ՊՐԱՆԻՏԵ ՄԱԼ (ԼԱՎՈՐԱԿ) ՍՄՐԱՆԱԿՈՐԿԱԾ ՍՈՍՆՁՈՎ - 10 ՄՄ Ց/ԱՎԱԶԱՅԻՆ ՀԱՐԹԵՑՆՈՂ ՇԵՐՏ - 30 ՄՄ Ց/ԱՎԱԶԱՅԻՆ ՀԱՐԹԵՑՆՈՂ ՇԵՐՏ - 30 ՄՄ ԱՌԿԱ Ե/ ԲԵՏՈՆԻ ՄԱԼ -	149.37/148.39
2-7; 2-8; 2-9; 2-10; 2-11; 2-12; 2-13; 2-14; 2-15; 2-16; 2-17; 2-18; 2-19; 2-20;	2-6; 2-7; 2-8; 2-9; 2-10; 2-11; 2-12; 2-13; 2-14; 2-15; 2-16; 2-17; 2-18; 2-19;	6		ԼԱՄԻՆԱՏԵ ՀԱՏԱԿ ՊԱՐԱԼՈՆԵ ԾԱԾԿՈՒՅԹԻ ՎՐԱ - 12 ՄՄ Ց/ԱՎԱԶԱՅԻՆ ՀԱՐԹԵՑՆՈՂ ՇԵՐՏ - 30 ՄՄ Ց/ԱՎԱԶԱՅԻՆ ՀԱՐԹԵՑՆՈՂ ՇԵՐՏ - 30 ՄՄ ԱՌԿԱ Ե/ ԲԵՏՈՆԻ ԾԱԾԿԻ ՄԱԼ -	256.82/240.50



ԱՌԱՋԻՆ ՄԱՍՆԱՇՆԵԼԻ Ի ԶԱՐԿԻ  
ՀԱՏԱԿԱԳԻԾ(ԶԱՓԱԳՐՈՒԹՅՈՒՆ),  
Մ 1:100

ПЛАН I ЭТАЖА ПЕРВОГО  
КОРПУСА(ОБМЕРЬ), М 1:100

30300

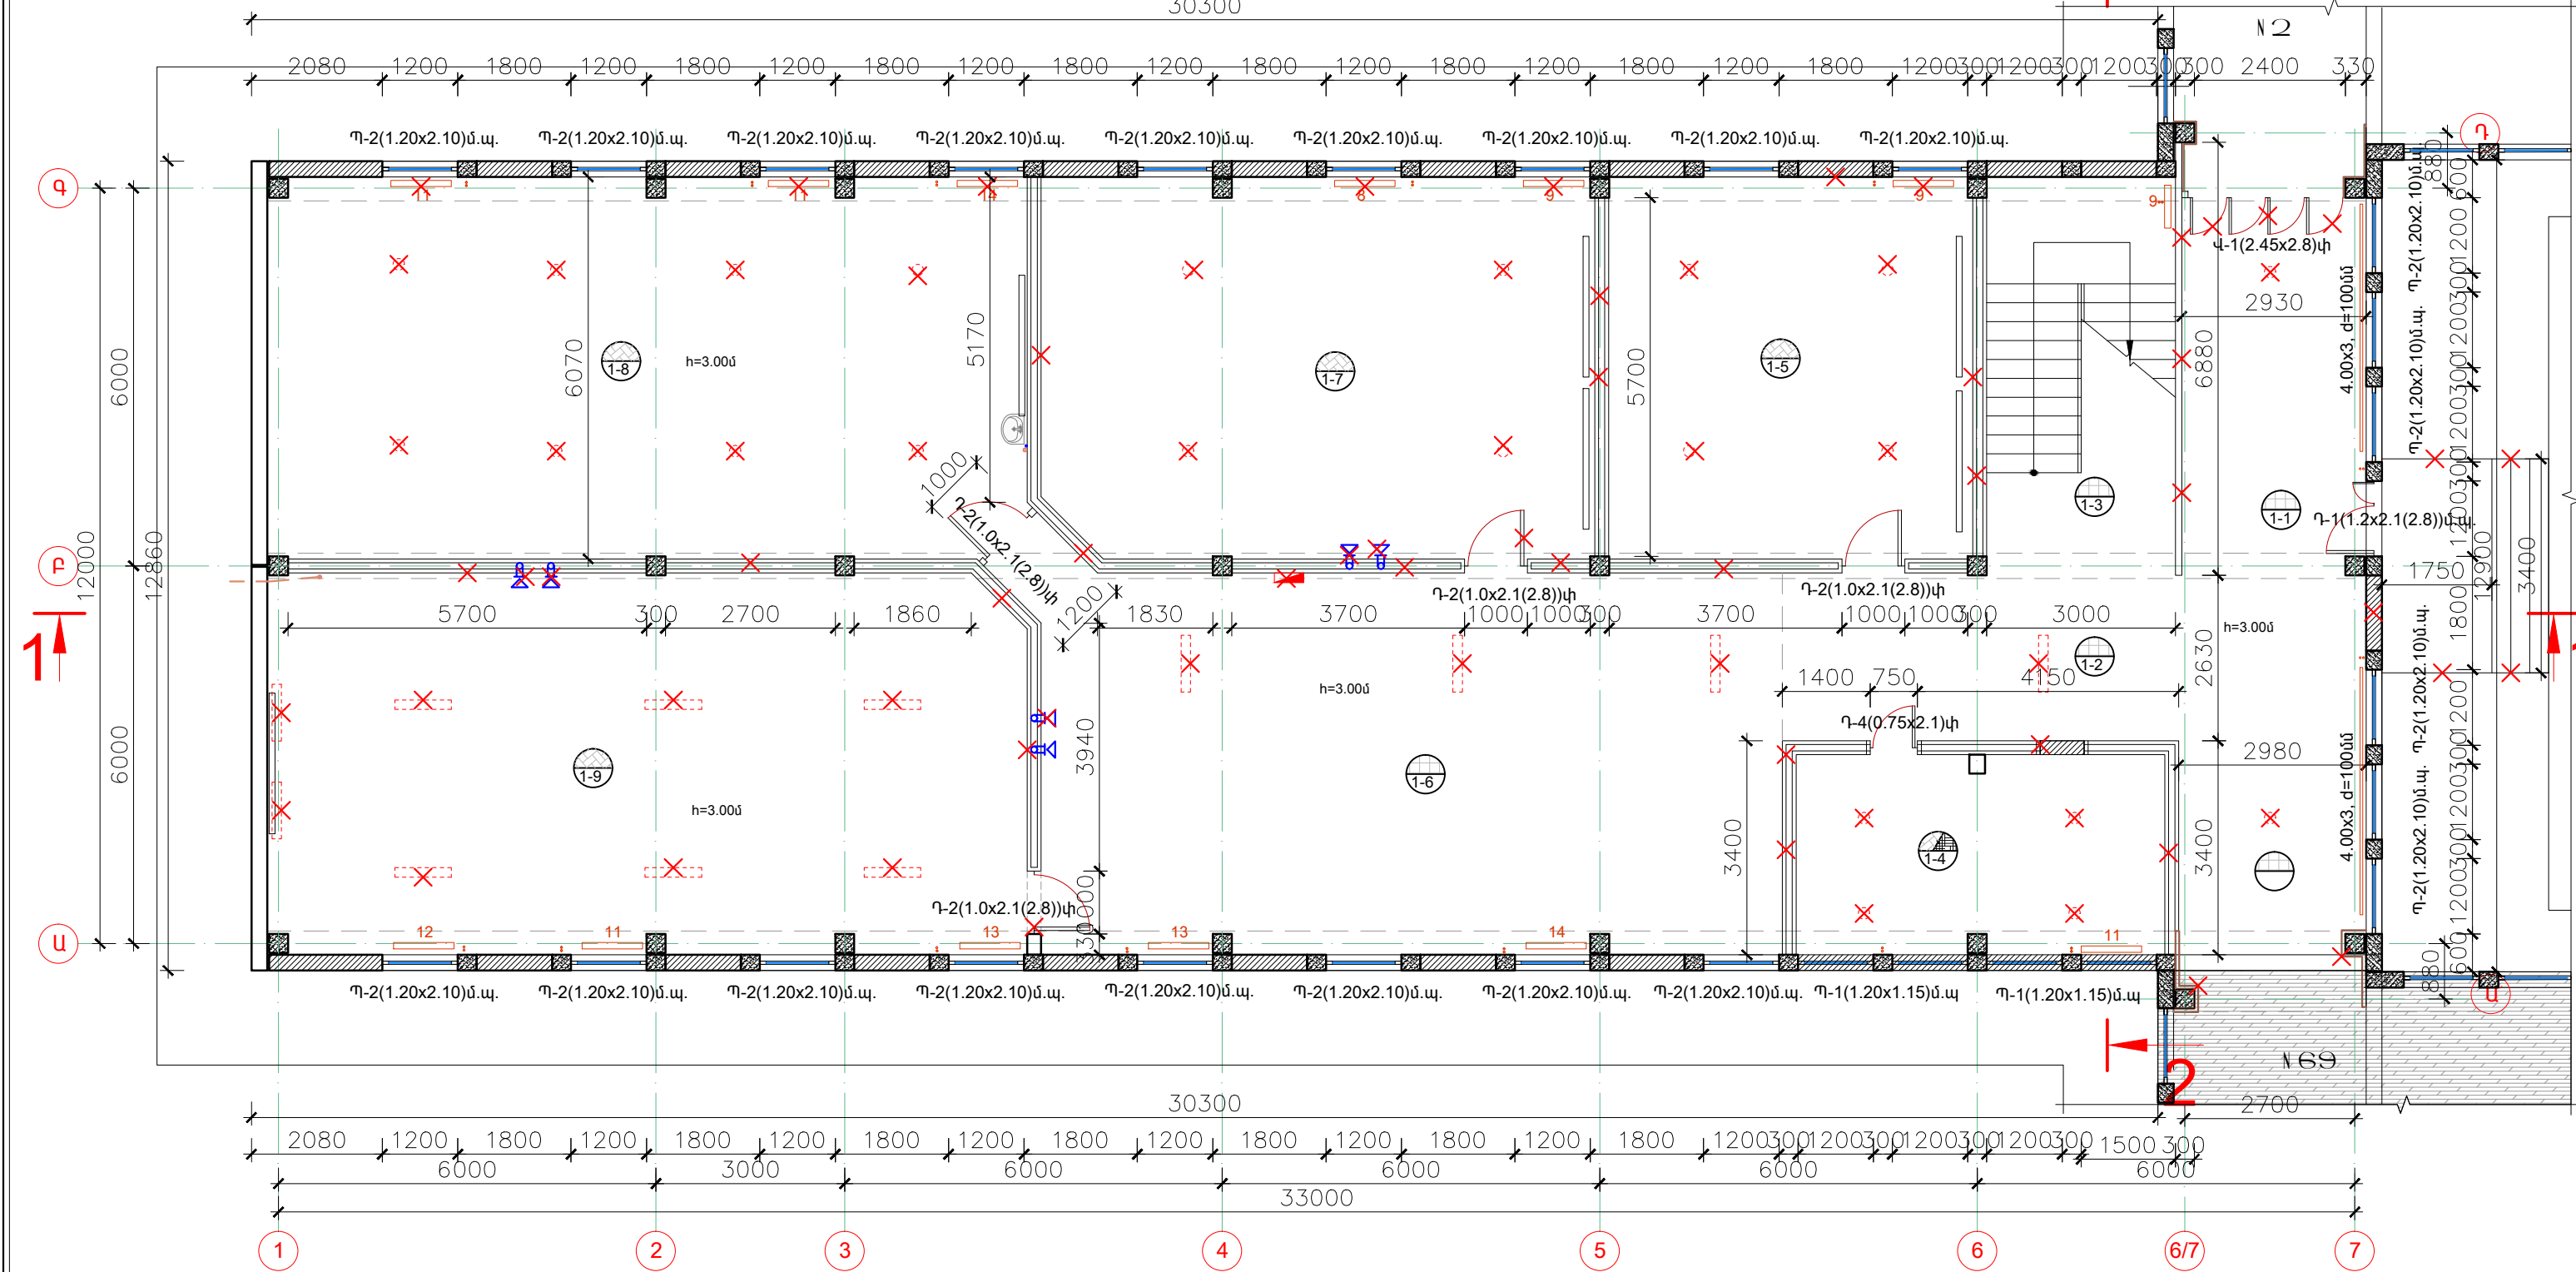


ՍԵՆՔԵՐԻ ԱՆՎԱՆԱՅԱՆԿ ՍԵՆՔԵՐԻ ԱՆՎԱՆԱՅԱՆԿ

ՍԵՆ. N	ԱՆՎԱՆՈՒՄԸ	ՄԱԿԵՐ (Մ²)	ՍԵՆ. N	ԱՆՎԱՆՈՒՄԸ	ՄԱԿԵՐ (Մ²)
1 - 1	ՆԱԽԱՍՐԱԴ-	36.55	1 - 1	ЗАЛ	36.55
1 - 2	ՄԻՋԱՆՑՔ	16.74	1 - 2	КОРИДОР	16.74
1 - 3	ԱՍՏԻՃԱՆԱՎԱՆԴԱԿ	19.00	1 - 3	ЛЕСТНИЧНАЯ КЛЕТКА	19.00
1 - 4	ԽՈՐԴԱՆՈՑ	18.54	1 - 4	КЛАДОВАЯ	18.54
1 - 5	ԴԱՍԱՍԵՆՅԱԿ	35.16	1 - 5	КЛАСС	35.16
1 - 6	ՌԵԿՐԵԱՑԻԱ	72.78	1 - 6	РЕКРЕАЦИЯ	72.78
1 - 7	ԴԱՍԱՍԵՆՅԱԿ	52.90	1 - 7	КЛАСС	52.90
1 - 8	ԿԱԲԻՆԵՏ.	72.77	1 - 8	КАБИНЕТ	72.77
1 - 9	ԿԱԲԻՆԵՏ	72.70	1 - 9	КАБИНЕТ	72.70
		397.14			397.14

ՊԱՅՄԱՆԱԿԱՆ ՆՇԱՆՆԵՐ

- 1-1 ՀԱՄԱՐԻԶ - ՀԱՏԱԿԻ ՏԵՄԱԿ  
ՀԱՅՏԱՐԱՐ - ՍԵՆՔԻ ՀԱՄԱՐԸ
- 1 ԲԵՏՈՆ  
2 ԽՈՒՆԿԱՐ  
3 ԲԵՏՈՆԻ ՍԱԼԵՐՈՎ  
ՀԱՏԱԿ  
4 ՄԱՐԻՄԻՆԱԿ
- 5 ԽԵՑԵՍԱԼԵ ՀԱՏԱԿ  
6 ԼԻՆՈՒԵՆՈՒՄԱՐԱՐ-  
ՀԱՏԱԿԻ ԿԱՄ ԲԵՏՈՆԻ ՎՐԱ  
ՓԱՅՏԱՆԱՇՆԵՐԱՅԻՆ ՍԱԼ  
ՀԱՄԱՐԱՆԱԿ  
ՔԱՆԴԱՆԱԿ ԱՇԽԱՏԱՆՔՆԵՐ

« ԿԱՐՈՇԻՆԵՆԱՍԱԳԻԾ » ՍՊԸ  
« КАРОШИННАХАГИЦ » ООО

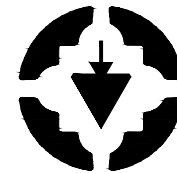

ԼԻՑԵՆԶԻԱ ՔՊԼ N 17181  
ЛИЦЕНЗИЯ 17181

ՊԼԱՆԿԵՐ  
ЗАКАЗ  
N «RFP 099-21»

«ՀՀ ԱՌՈՂՋԱՊԱՀԱՎԱՆ ԵՎ  
ԱՇԽԱՏԱՆՔԻ ՏԵՄԱԿԱՆ  
ՄԱՐԱՆԻ ՇԵՆՔԻ  
ԵՆԵՐԳԱՐԴՅՈՒՆԱՎԵՏՈՒԹՅԱՆ  
ԲԱՐՉՐԱՅՄԱՆ ԵՎ  
ՎԵՐԱՆՈՐԴԱՄԱՆ ՆԱԽԱԳԾԱ-  
ՆԱԽԱՆՈՎԱՅԻՆ  
ՓԱՏԱԹՂԹԵՐԻ ՄԵԼԱԿՈՒՄ»

РЕМОНТ И ПОВЫШЕНИЕ  
ЭНЕРГОЭФФЕКТИВНОСТИ  
ПРОЕКТНО-СМЕТНОЙ  
ДОКУМЕНТАЦИИ  
АДМИНИСТРАТИВНОГО ЗДАНИЯ  
ЗДОРОВОХРАНЕНИЯ И  
ТРУДОВОГО ИНСПЕКЦИОННОГО  
КОРПУСА АР

ԱՌԱՋԻՆ ՄԱՍՆԱՇՆԵԼԻ Ի ԶԱՐԿԻ  
ՀԱՏԱԿԱԳԻԾ(ԶԱՓԱԳՐՈՒԹՅՈՒՆ),  
Մ 1:100

ПЛАН I ЭТАЖА ПЕРВОГО  
КОРПУСА(ОБМЕРЬ), М 1:100


ՆԳՅ	Կ.ԿԱՐԱՊԵՏՅԱՆ	
ՆԸ	Ա.ԿԱՐԱՊԵՏՅԱՆ	

2021


ՃԼ  
АР



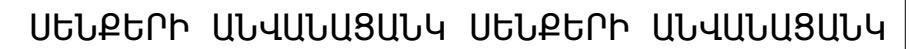

Փուլ Этап	Թերթ Лист	Թերթեր Листы
Ա. Ն.	6	47


 



ПЛАН II ЭТАЖА ПЕРВОГО  
КОРПУСА(ОБМЕРЬ), М 1:100



ՊԱՅՄԱՆԱԿԱՆ ՆՇԱՆՆԵՐ

-  ՀԱՄԱՐԻՉ - ՀԱՏԱԿԻ ՏԵՍԱԿ  
 ՀԱՅՏԱՐԱՐ - ՄԵՆՔԻ ՀԱՄԱՐԸ

1  ԲԵՏՈՆ  
 2  ԽճԱՆԿԱՐ  
 3  ԲԵՏՈՆԻ ՍԱԼԵՐՈՎ  
 ՀԱՏԱԿ  
 4  ՄԱՐԻՎՀԱՏԱԿ



5  ԽԵՑԵՍԱԼՀ ՀԱՏԱԿ  
 6  ԼԻՆՈՒԼԵՈՒՄ ՄԱՐԻՎ-  
 ՀԱՏԱԿԻ ԿԱՄ ԲԵՏՈՆԻ ՎԱՐՎ  
 ՓԱՅՏԱՏԱՆԵՐՈՎՅՈՒՆ ՍԱԼ  
 ՀԱՆՃԱՄԱԼ  
 ~~ՔՆՆԻՄԱՆ ԼՇԽԱՆԱՆՔՆԵՐ~~

ՊԱՏՎԵՐ  
ՅԱԿԱՅ  
N «RFP 099-21»

«ՀՀ ԱՌՈՂՋԱԳԱՅՆԱԿԱՆ ԵՎ  
ԱՇԽԱՏԱՆՔԻ ՏԵՄՉԱԿԱՆ  
ՄԱՐՄԻՔԻ ՇԵՆՔԻ  
ԷՆԵՐԳԱՄԱՐՉՈՒՅՈՒՆՎԵՏՈՒԹՅԱՆ  
ԲԱՐՉՐԱՑՄԱՆ ԵՎ  
ՎԵՐԱՆՈՐՈՒՊՄԱՆ ՆԱԿԱԳԾ-  
ԱՆԱՅԱՇՇՎԱԾՅՈՒՆ  
ՓԱՏԱԾԹՅՈՒՆԻ ՄՇԱԿՈՒՄ»

РЕМОНТ И ПОВЫШЕНИЕ  
ЭНЕРГОЭФФЕКТИВНОСТИ  
ПРОЕКТНО-СМЕТНОЙ  
ДОКУМЕНТАЦИИ  
АДМИНИСТРАТИВНОГО ЗДАНИЯ  
ЗДОРОВОХРАНЕНИЯ И  
ТРУДОВОГО ИНСПЕКЦИОННОГО  
КОРПУСА АР


ПЛАН II ЭТАЖА ПЕРВОГО  
КОРПУСА(ОБМЕРЬ), М 1:100

ՆԳՅ	Կ.ԿԱՐԱՊԵՏՅԱՆ	
ՆԾ	Ա.ԿԱՐԱՊԵՏՅԱՆ	

2021

6L  
AP

Фонд Этап	Թերթ Лист	Թերթեր Листы
Ա. Ն.	7	47

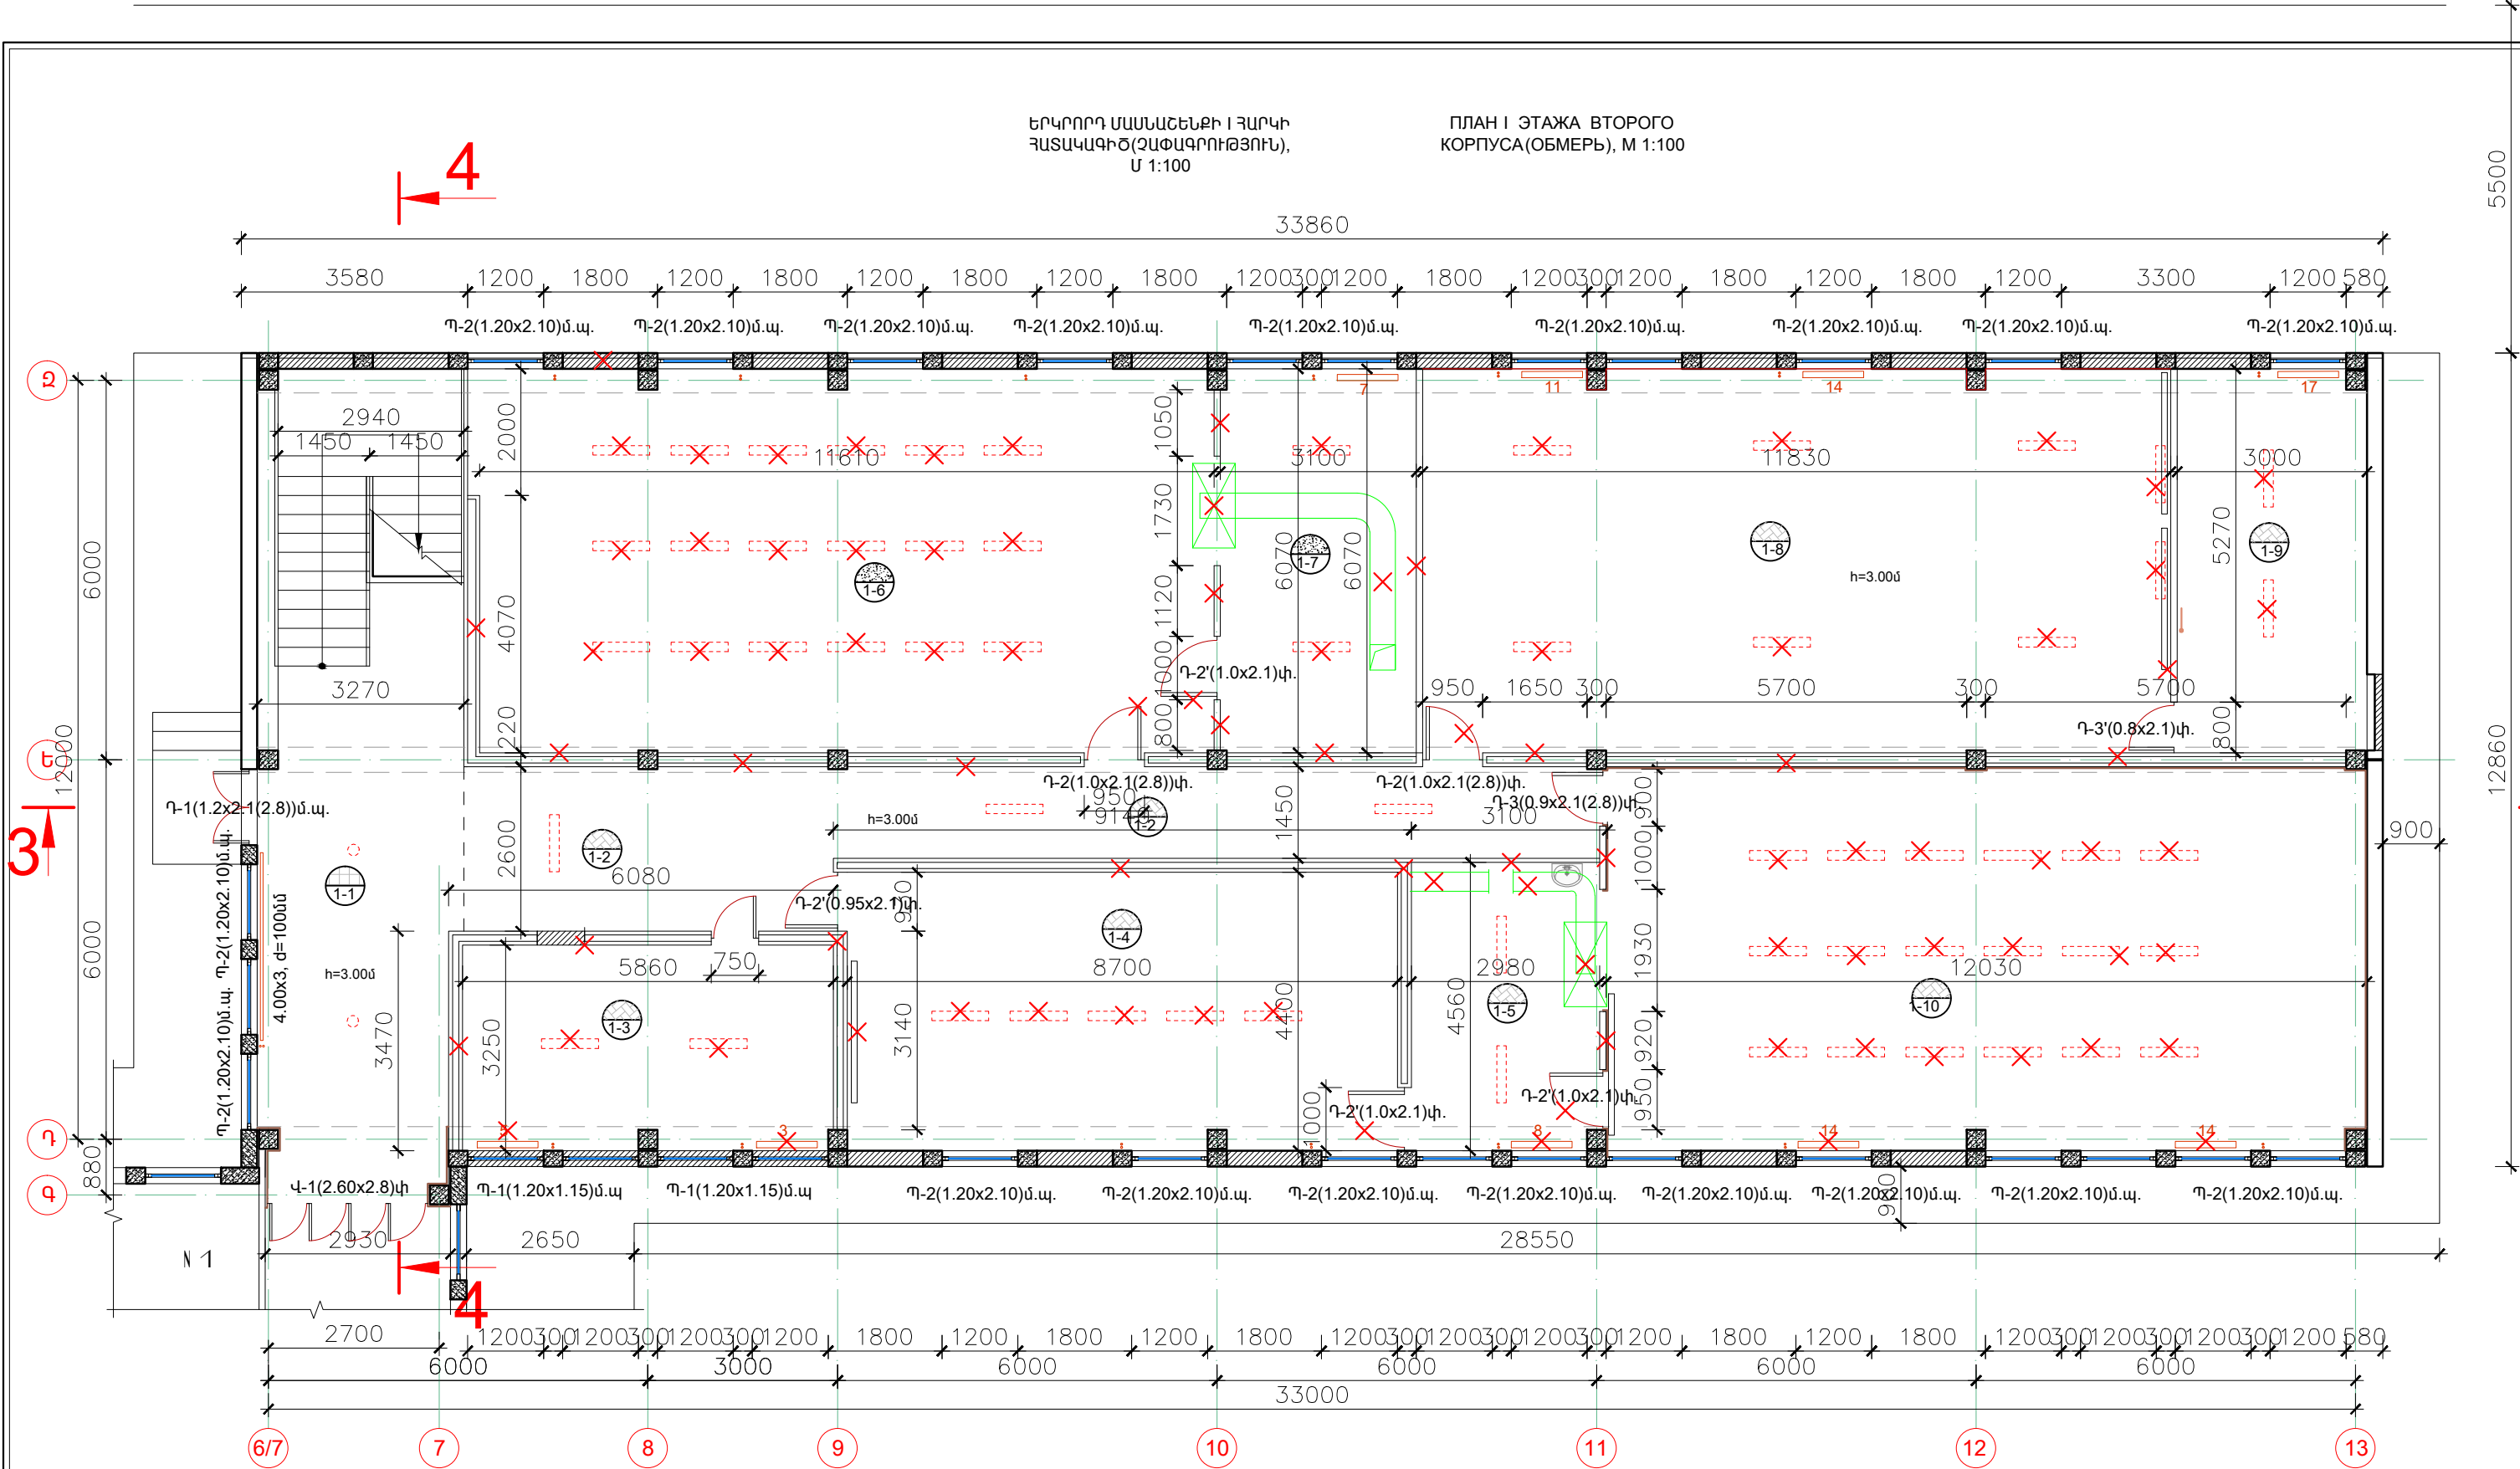

ՍԵՆՔԵՐԻ ԱՆՎԱՆԱՅԱՆԿ ՍԵՆՔԵՐԻ ԱՆՎԱՆԱՅԱՆԿ

ՍԵՆ. N	ԱՆՎԱՆՈՒՄԸ	ՄԱԿԵՐ (Մ <sup>2</sup> )	ՍԵՆ. N	ԱՆՎԱՆՈՒՄԸ	ՄԱԿԵՐ (Մ <sup>2</sup> )
1 - 1	ՍՐԱԳ-ԱՍՏԻՃԱՆ.	41.66	1 - 1	ЗАП-ЛЕСТ. КЛЕТКА	41.66
1 - 2	ՄԻՋԱՆՑՔ	33.11	1 - 2	КОРИДОР	33.11
1 - 3	ՂԱՍԱՍԵՆՅԱԿ	19.00	1 - 3	КЛАСС	19.00
1 - 4	ՂԱՍԱՍԵՆՅԱԿ	38.43	1 - 4	КЛАСС	38.43
1 - 5	ԼԱԲՈՐԱՏՈՐԻԱ	13.77	1 - 5	ЛАБОРАТОРИЯ	13.77
1 - 6	ԿԱԲԻՆԵՏ.	70.83	1 - 6	КАБИНЕТ	70.83
1 - 7	ԼԱԲՈՐԱՏՈՐԻԱ	18.91	1 - 7	ЛАБОРАТОРИЯ	18.91
1 - 8	ԿԱԲԻՆԵՏ.	71.73	1 - 8	КАБИНЕТ	71.73
1 - 9	ԼԱԲՈՐԱՏՈՐԻԱ	18.28	1 - 9	ЛАБОРАТОРИЯ	18.28
1 - 10	ԿԱԲԻՆԵՏ		1 - 10	КАБИНЕТ	72.98


398.70  
72.98

398.70

ՊԱՅՄԱՆԱԿԱՆ ՆՇԱՆՆԵՐ

- 1-1 ՀԱՄԱՐԻՉ - ՀԱՏԱԿԻ ՏԵՄԱԿ  
ՀԱՅՏԱՐԱՐ - ՍԵՆՔԻ ՀԱՄԱՐԸ
- 1 ԲԵՏՈՆ  
2 ԽճԱՆԿԱՐ  
3 ԲԵՏՈՆԻ ՍԱԼԵՐՈՎ  
ՀԱՏԱԿ  
4 ՄԱՆՐԱՀԱՏԱԿ
- 5 ԽԵՑԵՍԱԼԵ ՀԱՏԱԿ  
6 ԼԻՆՈՒՆՈՒՄՄԱՆՐԱՆ-  
ՀԱՏԱԿԻ ԿԱՄ ԲԵՏՈՆԻ ՎՐԱ  
ՓԱՅՏԱՏԱՇԵՂԱՅԻՆ ՍԱԼ.  
ՀԱՆՈՐԱՄԱԼ  
ՔԼԱՏԻՆ ԱՇԽԱՏԱՆՔՆԵՐ

«ԿԱՐՈՇԻՆԵՆԱՍԱԳԻԾ» ՍՊԸ  
«КАРОШИННАХАГИЦ» ООО

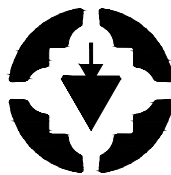

ԼԻՑԵՆԶԻԱ ԲՊԼ N 17181  
ЛИЦЕНЗИЯ 17181

ՊԼԱՏՎԵՐ  
ЗАКАЗ  
N «RFP 099-21»

«ՀՀ ԱՌՈՂՋԱՊԱՀԱԿԱՆ ԵՎ  
ԱՇԽԱՏԱՆՔԻ ՏԵՍԻՍԱԿԱՆ  
ՄԱՐՄԵՐ ԵՆՆՔԻ  
ԵՆԵՐԳԱԿԱՐԳՅՈՒՆԻՆԱՎԵՏՈՒԹՅԱՆ  
ԲԱՐՉՐԱՅՄԱՆ ԵՎ  
ՎԵՐԱՆՈՐՈՐԴԱՆԱՆ ՆԱԽԱԳԾԱ-  
ՆԱԽԱՀԱՇՎԱՅԻՆ  
ՓԱՏԱԹՂԹԵՐԻ ՄԵԼԱԿՈՒՄ»

РЕМОНТ И ПОВЫШЕНИЕ  
ЭНЕРГОЭФФЕКТИВНОСТИ  
ПРОЕКТНО-СМЕТНОЙ  
ДОКУМЕНТАЦИИ  
АДМИНИСТРАТИВНОГО ЗДАНИЯ  
ЗДОРОВОХРАНЕНИЯ И  
ТРУДОВОГО ИНСПЕКЦИОННОГО  
КОРПУСА АР


ԵՐԿՐՈՐԴ ՄԱՍՆԱՇՆԵՔԻ Ի ԶԱՐԿԻ  
ՀԱՏԱԿԱԳԻԾ(ՉԱՓԱԳՐՈՒԹՅՈՒՆ),  
Մ 1:100

ПЛАН I ЭТАЖА ВТОРОГО  
КОРПУСА(ОБМЕРЬ), М 1:100

ՆԳՅ	Կ.ԿԱՐԱՊԵՏՅԱՆ	
ՆԾ	Ա.ԿԱՐԱՊԵՏՅԱՆ	

2021		
ՃԼ АР		
Փուլ Этап	Թերթ Лист	Թերթեր Листы
Ա. Ն.	8	47




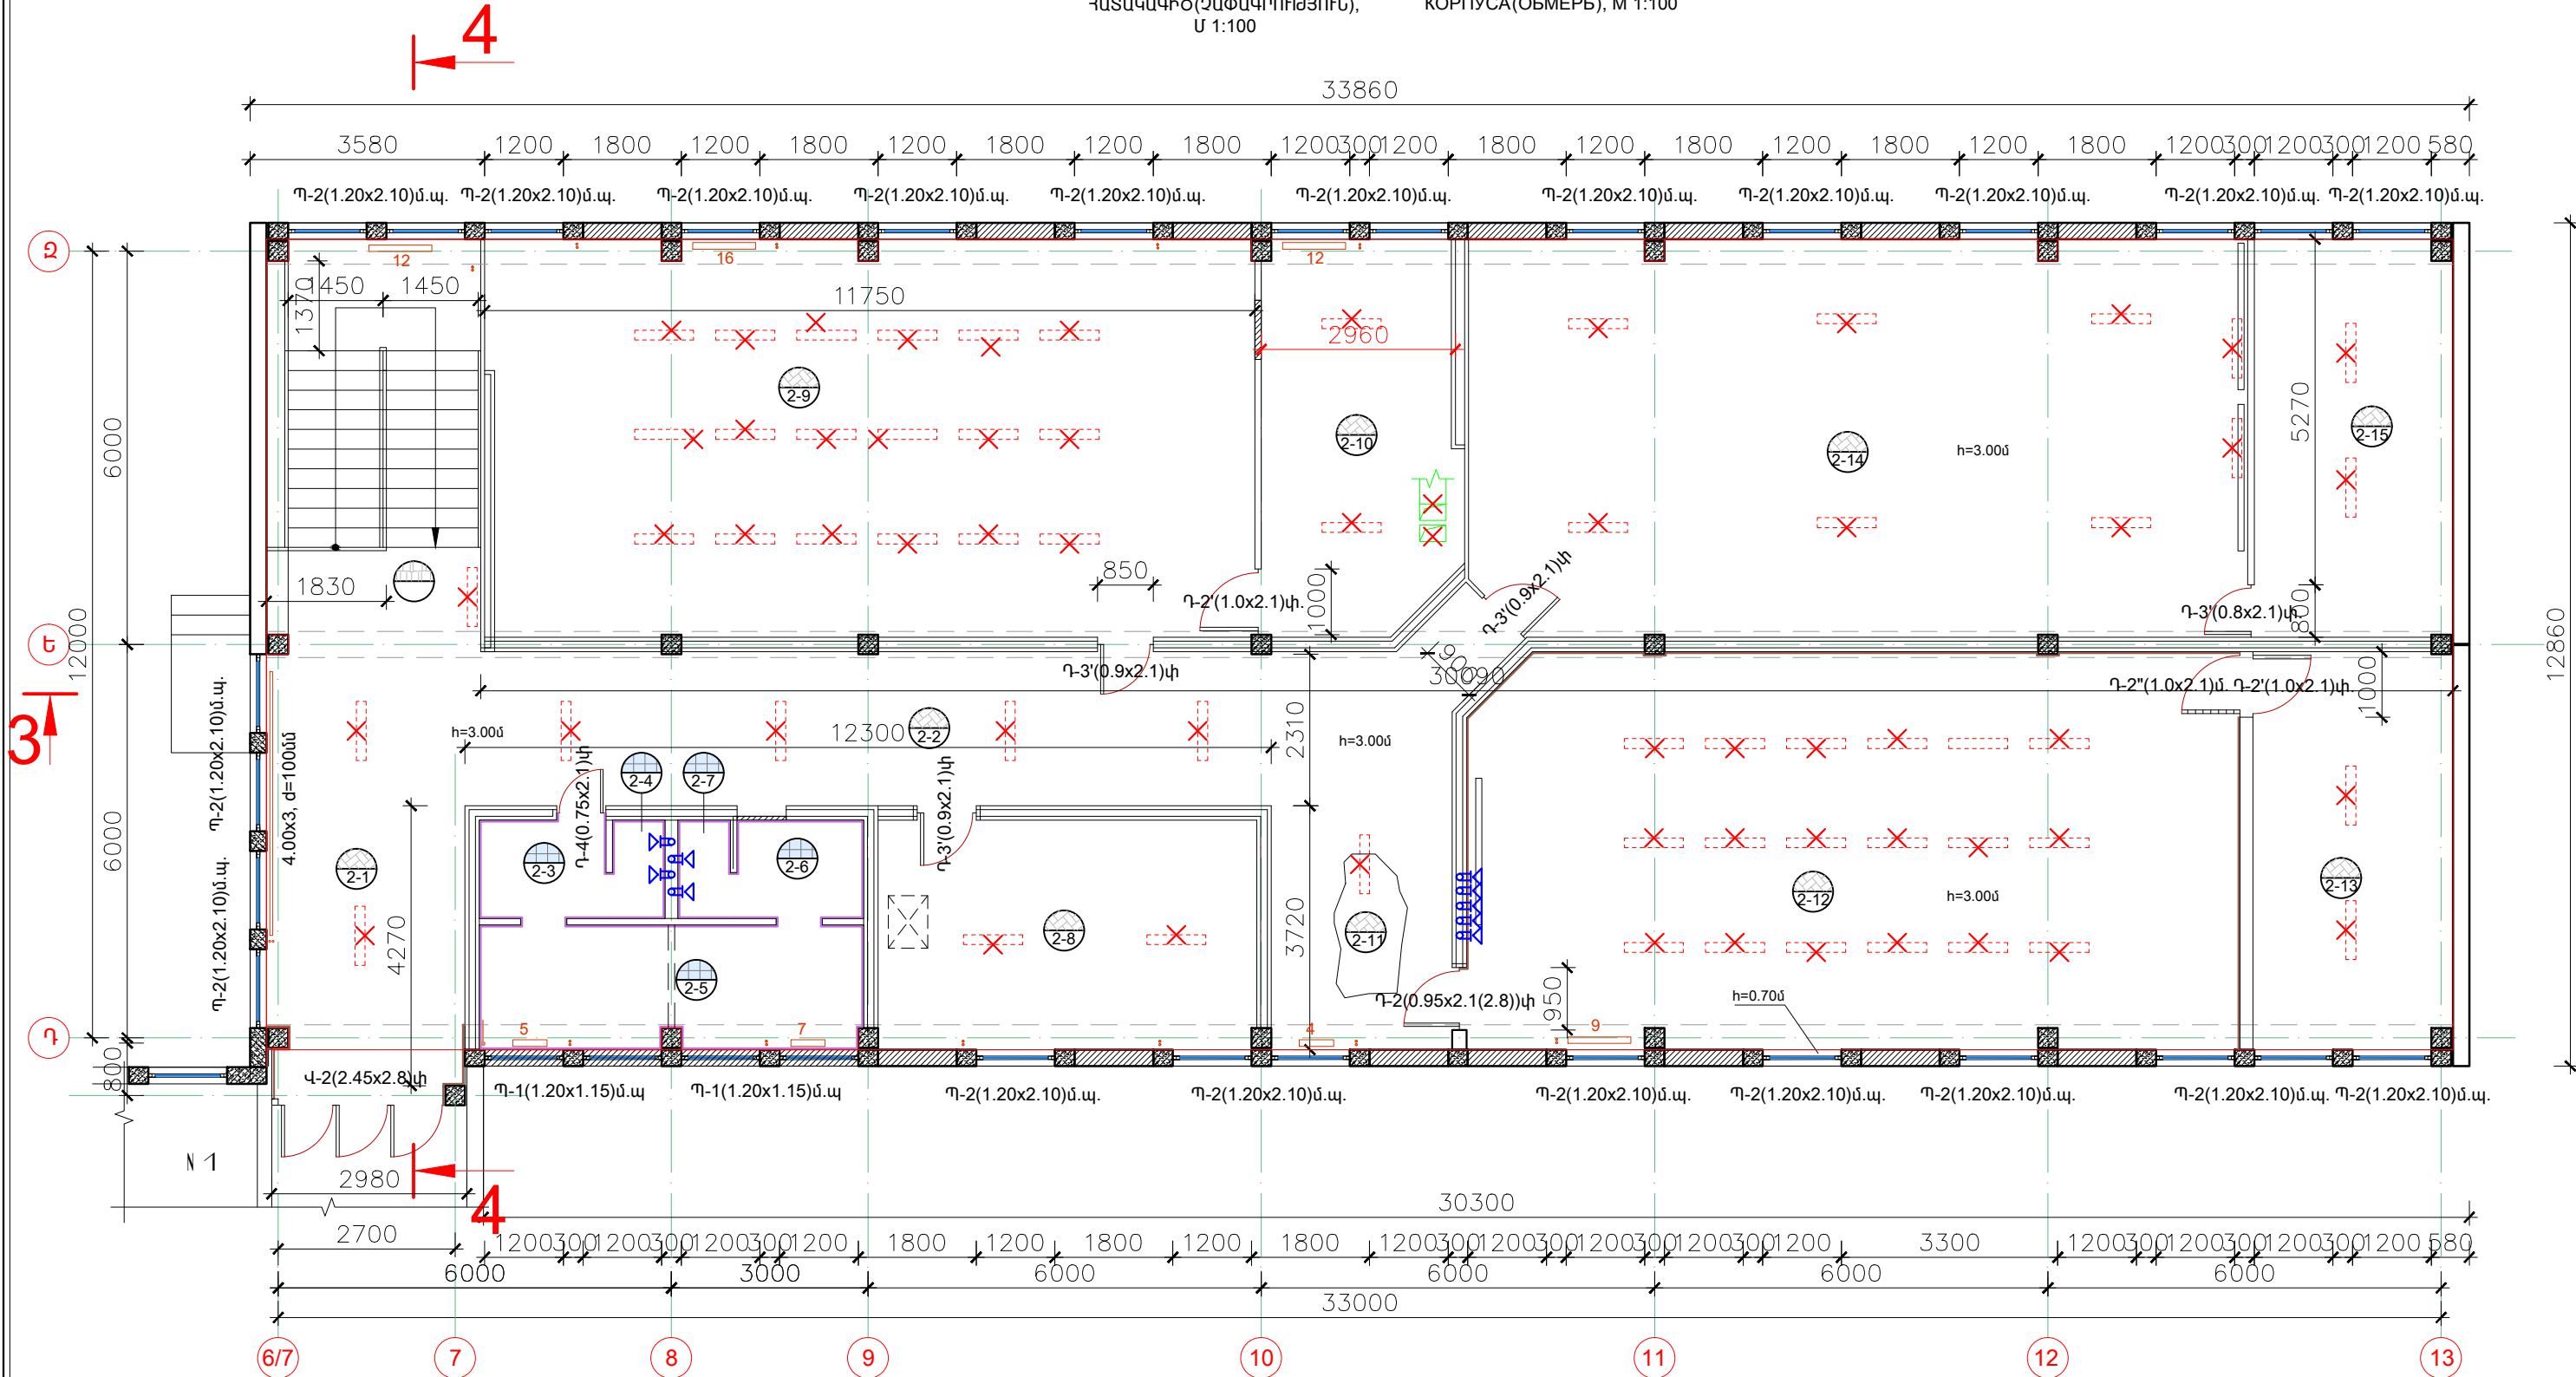

ՍԵՆՔԵՐԻ ԱՆՎԱՆԱՑԱՆԿ ՍԵՆՔԵՐԻ ԱՆՎԱՆԱՑԱՆԿ

ՍԵՆ. N	ԱՆՎԱՆՈՒՄԸ	ՄԱԿԵՐ (Մ <sup>2</sup> )	ՍԵՆ. N	ԱՆՎԱՆՈՒՄԸ	ՄԱԿԵՐ (Մ <sup>2</sup> )
2 - 1	ՍՐԱԴ-ԱՍՏԻՃԱՆԱՎԱՆ.Դ.	41.50	2 - 1	ЗАП-ЛЕСТ. КЛЕТКА	41.50
2 - 2	ՄԻՋԱՆՑՔ	28.70	2 - 2	КОРИДОР	28.70
2 - 3	ԼՎԱՑԱՐԱՆ	3.05	2 - 3	УМЫВАЛЬНАЯ	3.05
2 - 4	ՑՆՑՈՒՂԱՐԱՆ	1.24	2 - 4	ДУШЕВАЯ	1.24
2 - 5	ՍԱՆՅԱՆԳՈՒՅՑ	11.08	2 - 5	ТУАЛЕТ	11.08
1 - 6	ԼՎԱՑԱՐԱՆ	2.96	1 - 6	УМЫВАЛЬНАЯ	2.96
2 - 7	ՑՆՑՈՒՂԱՐԱՆ	1.24	2 - 7	ДУШЕВАЯ	1.24
2 - 8	ՂԱՍԱՍԵՆՅԱԿ	20.30	2 - 8	КЛАСС	20.30
2 - 9	ԿԱԲԻՆԵՏ.	70.62	2 - 9	КАБИНЕТ	70.62
2 - 10	ԼԱԲՈՐԱՏՈՐԻԱ	17.53	2 - 10	ЛАБОРАТОРИЯ	17.53
2 - 11	ՌԵԿՐԵԱՑԻԱ	18.40	2 - 11	ԿԱԲԻՆԵՏ	18.40
2 - 12	ՈԱԶՄԱԳ. ԿԱԲԻՆԵՏ	71.10	2 - 12	ВОЕННЫЙ КАБИНЕТ	71.10
2 - 13	ԶԻՆԱՆՈՑ	18.49	2 - 13	ОРУЖЕЙКА	18.49
2 - 14	ԿԱԲԻՆԵՏ	71.62	2 - 14	КАБИНЕТ	71.62
2 - 15	ԼԱԲՈՐԱՏՈՐԻԱ	18.31	2 - 15	ЛАБОРАТОРИЯ	18.31
		396.14			396.14

- ՊԱՅՄԱՆԱԿԱՆ ՆՇԱՆՆԵՐ
- 1-1 ՀԱՄԱՐԻՉ - ՀԱՏԱԿԻ ՏԵՄԱԿ  
ՀԱՅՏԱՐԱՐ - ՍԵՆՔԻ ՀԱՄԱՐԸ
  - 1 ԲԵՏՈՆ
  - 2 ԽճԱԿԱՐ
  - 3 ԲԵՏՈՆԻ ՍԱԼԵՐՈՎ  
ՀԱՏԱԿ
  - 4 ՄԱՐԱՀԱՏԱԿ
  - 5 ԽԵՑԵՍԱԼԵ ՀԱՏԱԿ
  - 6 ԼԻՆՈՒԵՆՈՒՄԱՐԱԿ-  
ՀԱՏԱԿԻ ԿԱՄ ԲԵՏՈՆԻ ՎՐԱ
  - ՓԱՅՏԱՆԱՇԵՂԱՅԻՆ ՍԱԼ.
  - ՀԱԽՃԱՍԱԼ.
  - ՔԱՆԴԱՆԱՇԵՂԱՅԻՆ ԱՇԽԱՏԱՆՔՆԵՐ

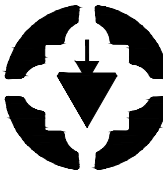

«ՀՀ ԱՌՈՂՋԱՊԱՀԱԿԱՆ ԵՎ  
ԱՇԽԱՏԱՆՔԻ ՏԵՄԱԿԱՆ  
ՄԱՐԱՆԻ ՇԵՆՔԻ  
ԵՆԵՐԳԱԼԱՐԴՅՈՒՆԱՎԵՏՈՒԹՅԱՆ  
ԲԱՐՉՐԱՅՄԱՆ ԵՎ  
ՎԵՐԱՆՈՐԴԱՄԱՆ ՆԱԽԱԳԾԱ-  
ՆԱԽԱՀԱՇՎԱՅԻՆ  
ՓԱՅՏԱՆՈՒԹՅՈՒՆ ՄԵԼԱԿՈՒՄ»

РЕМОНТ И ПОВЫШЕНИЕ  
ЭНЕРГОЭФФЕКТИВНОСТИ  
ПРОЕКТНО-СМЕТНОЙ  
ДОКУМЕНТАЦИИ  
АДМИНИСТРАТИВНОГО ЗДАНИЯ  
ЗДОРОВОХРАНЕНИЯ И  
ТРУДОВОГО ИНСПЕКЦИОННОГО  
КОРПУСА АР

ԵՐԿՐՈՐԴ ՄԱՍՆԱՇԵՆՔԻ ԻԻ ՀԱՐԿԻ  
ՀԱՏԱԿԱԳԻԾ(ՉԱՓԱԳՐՈՒԹՅՈՒՆ),  
Մ 1:100


ПЛАН II ЭТАЖА ВТОРОГО  
КОРПУСА(ОБМЕРЬ), М 1:100

ՆԳՑ	Կ.ԿԱՐԱՊԵՏՅԱՆ	
ՆՃ	Ա.ԿԱՐԱՊԵՏՅԱՆ	

2021		
ՃԼ ԱՐ		
Փուլ Этап	Թերթ Лист	Թերթեր Листы
Ա. Ն.	9	47

ՔԱՆԴԱՄԱՆ ԱՇԽԱՏԱՆՔՆԵՐ																	
ՆՇԱՆԱՎՈՒՄ	ԱՆՆՅԱԿՆԵՐԻ ԱՆՎԱՆՈՒՄԸ	ԽԵՑԵՍԱԼԵ ԴԱՏԱԿՆԵՐԻ ՔԱՆԴՈՒՄ (Մ²)	ԽՃԱՆԿԱՐԵ ԵՎ ԲԵՏՈՆԵ ԴԱՏԱԿՆԵՐԻ ՔԱՆԴՈՒՄ (Մ²)	ԲԵՏՈՆԵ ՍԱԼԵՐՈՎ ԴԱՏԱԿՆԵՐԻ ՔԱՆԴՈՒՄ (Մ²)	ՄԱՆՐԱԴԱՏԱԿԵ ԵՎ ԼԱՄԻՆԱՏԵ ԴԱՏԱԿՆԵՐԻ ՔԱՆԴՈՒՄ (Մ²)	ԼԻՆՈԼԵՌԻՍԻ ՇԱԾԿՈՒՅԹԻ ՔԱՆԴՈՒՄ (Մ²)	ՏԱՐԲԵՐ ՏԻՊԻ ՇՐԻՇԱԿՆԵՐԻ ՔԱՆԴՈՒՄ (ԳՇՍ)	ԲԵՏՈՆԻ ՇԵՐՏԻ ՔԱՆԴՈՒՄ (Մ², b = 50 մմ)	ԱՌԱՏՏԱԴԻ ՍԱՔՐՈՒՄ ԴԻՆ ՆԵՐԿԻՑ (Մ²)	ԴԻՄՆԱԿԱՆ ՊԱՏԵՐՈՒՄ ԲԱՑՎԱԾՔՆԵՐԻ ՔԱՆԴՈՒՄ (Մ³)	ՄԻՋՆՈՐՄ-ՆԵՐԻ ՔԱՆԴՈՒՄ (Մ³)	ՊԱՏԵՐԻ-ԿԵՐԱՄԻԿ. ՍԱԼԻԿՆԵՐԻ ՔԱՆԴՈՒՄ (Մ²)	ՊԱՏԵՐԻ-ՓԱՅՏԱՏԱՇԵՂ. ՍԱԼԵՐԻ ՔԱՆԴՈՒՄ (Մ²)	ՊԱՏԵՐԻ ՍԱՔՐՈՒՄ ԴԻՆ ՆԵՐԿԻՑ (Մ²)	ՊԱՏԵՐԻ ԳԱՋԻ ՍՎԱՂԻ ԾՐԱՏՈՒՄ (Մ²)	ԲԱՑՎԱԾՔՆԵՐԻ ՇԵՊԵՐԻ ԳԱՋԻ ՍՎԱՂԻ ՔԱՆԴ. (Մ²)	
1	2	3	4	5	6	7	8	9	10	11	12	13	14	15	16	17	18
									I ՄԱՍՆԱՇԵՆՔ								
	I ԶԱՐԿ																
1 - 1	ՆԱԽԱՍՐԱԴ-	0	0	36.55	0	0	23.90		36.55	0		0	0	24.80	24.80	8.04	
1 - 2	ՄԻՋԱՆՑՔ	0	0	16.74	0	0	16.74		18.80	0		0	0	0	0	2.40	
1 - 3	ԱՍՏԻՃԱՆԱՎԱՆԴԱԿ	0	0	18.99	0	0	18.99		12.65	0		0	0	9.00	9.00	0	
1 - 4	ԽՈՐԴԱՆՈՑ	0	0	0	18.55	18.55	18.55		24.70	0		0	0	30.50	30.50	2.90	
1 - 5	ԴԱՍԱՍԵՆՅԱԿ	0	0	0	9.00	0	9.00		9.00	0		0	0	12.30	12.30	5.34	
1 - 6	ՈՇԿՐԵԱՑԻԱ	0	0	72.78	0	0	34.80		72.78	0		0	0	24.74	24.74	3.12	
1 - 7	ԴԱՍԱՍԵՆՅԱԿ	0	0	0	52.90	0	29.12		52.90	0		0	0	21.70	21.70	8.60	
1 - 8	ԿԱԲԻՆԵՏ.	0	0	0	72.77	0	36.55		72.77	0		0	0	50.00	50.00	12.72	
1 - 9	ԿԱԲԻՆԵՏ	0	0	0	72.70	0	36.50		72.70	0	40.50	0	36.00	50.00	50.00	3.12	
	II ԶԱՐԿ																
2 - 1	ՍՐԱԴ-	0	0	0	35.87	0	31.15		35.78	0		0	0	26.13	26.13	11.50	
2 - 2	ՄԻՋԱՆՑՔ	0	0	0	16.40	0	10.22		16.40	0		0	0	0	0	0	
2 - 3	ԱՍՏԻՃԱՆԱՎԱՆԴԱԿ	0	9.00	0	0	0	15.50		9.00	0		0	0	4.20	4.20	3.96	
2 - 4	ՈՒՍՈՒՑՉԱՆՈՑ	0	0	0	9.60	9.60	12.00		9.60	0		0	0	6.12	6.12	1.44	
2 - 5	ԽՈՐԴԱՆՈՑ	0	0	0	9.30	9.30	11.50		9.30	0		0	0	0	6.12	1.44	
2 - 6	ԴԱՍԱՍԵՆՅԱԿ	0	0	0	35.17	0	23.00		35.17	0		0	0	13.20	13.20	6.40	
2 - 7	ՈՇԿՐԵԱՑԻԱ	0	0	0	72.90	0	33.50		72.90	0		0	0	31.80	31.80	3.12	
2 - 8	ԴԱՍԱՍԵՆՅԱԿ	0	0	0	52.90	0	29.12		52.90	0		0	0	22.50	22.50	9.54	
2 - 9	ԿԱԲԻՆԵՏ.	0	0	0	52.70	0	29.90		52.70	0		0	0	25.20	25.20	9.54	
2 - 10	ԿԱԲԻՆԵՏ	0	0	0	72.80	0	36.80		72.80	0		0	0	51.60	51.60	3.12	
2 - 11	ԼԱԲՈՐԱՏՈՐԻԱ	0	0	0	19.00	0	17.72	152.00	19.00	0	48.20	0	170.00	24.60	24.60	3.20	
	ԸՆԴԱՄԵՆԸ I ՄԱՍՆԱՇԵՆՔ	0.00	9.00	145.10	602.00	37.45	471.70	152.00	758.40	1.10	88.70	0	206.00	434.50	434.50	105.40	

« ԿԱՐՈՇԻՆՆԱԽԱԳԻԾ » ՍՊԸ  
« КАРОШИННАХИЦ » ООО

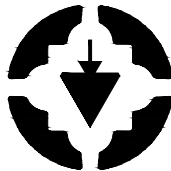

ԼԻՑԵՆԶԻԱ ՔՊԼ N 17181  
ЛИЦЕНЗИЯ 17181

ՊԼԱՎԵՐ  
ЗАКАЗ  
N «RFP 099-21»

«ՀՀ ԱՌՈՂՋԱՊԱՀԱԿԱՆ ԵՎ  
ԱՇԽԱՏԱՆՔԻ ՏԵՍՉԱԿԱՆ  
ՄԱՐՄՆԻ ՇԵՆՔԻ  
ԷՆԵՐԳԱԱՐԴՅՈՒՆԼԱՎԵՏՈՒԹՅԱՆ  
ԲԱՐՉՐԱՅՄԱՆ ԵՎ  
ՎԵՐԱՆՈՐԳՄԱՆ ՆԱԽԱԳԾԱ-  
ՆԱԽԱՆՇՎԱՅԻՆ  
ՓԼԱՏԱԹՂԹԵՐԻ ՄՇԱԿՈՒՄ»

РЕМОНТ И ПОВЫШЕНИЕ  
ЭНЕРГОЭФФЕКТИВНОСТИ  
ПРОЕКТНО-СМЕТНОЙ  
ДОКУМЕНТАЦИИ  
АДМИНИСТРАТИВНОГО ЗДАНИЯ  
ЗДОРОВОХРАНЕНИЯ И  
ТРУДОВОГО ИНСПЕКЦИОННОГО  
КОРПУСА АР


ՔԱՆԴԱՄԱՆ ԱՇԽԱՏԱՆՔՆԵՐ  
(ՍԿԻՉՔ)  
  
РАБОТЫ ПО РАЗБОРКЕ  
(НАЧАЛО)

ՆԳՑ

ՆՃ

Կ.ԿԱՐԱՊԵՏՅԱՆ

Ա.ԿԱՐԱՊԵՏՅԱՆ



2021

ՃԼ  
АР

Փուլ  
Этап

Թերթ  
Лист

Թերթեր  
Листы

Ա. Ն.


10

43



ՔԱՆԴԱՄԱՆ ԱՇԽԱՏԱՆՔՆԵՐ																	
Նշանակում	ՍԵՆՅԱԿՆԵՐԻ ԱՆՎԱՆՈՒՄԸ	ԽԵՑԵՍԱԼԵ ԴԱՏԱԿՆԵՐԻ ՔԱՆԴՈՒՄ (Մ²)	ԽՃԱՆԿԱՐԵ ԵՎ ԲԵՏՈՆԵ ԴԱՏԱԿՆԵՐԻ ՔԱՆԴՈՒՄ (Մ²)	ԲԵՏՈՆԵ ՍԱԼԵՐՈՎ ԴԱՏԱԿՆԵՐԻ ՔԱՆԴՈՒՄ (Մ²)	ՄԱՆՐԱԴԱՏԱԿԵ ԵՎ ԼԱՄԻՆԱՏԵ ԴԱՏԱԿՆԵՐԻ ՔԱՆԴՈՒՄ (Մ²)	ԼԻՆՈԼԵՈՒՄԻ ՇԱԾԿՈՒՅԹԻ ՔԱՆԴՈՒՄ (Մ²)	ՏԱՐԲԵՐ ՏԻՊԻ ՇՐԻՇԱԿՆԵՐԻ ՔԱՆԴՈՒՄ (ԳԾՍ)	ԲԵՏՈՆԻ ՇԵՐՏԻ ՔԱՆԴՈՒՄ (Մ², b = 50 մմ)	ԱՌԱՏՏԱՂԻ ՄԱՔՐՈՒՄ ԴՈՆ ՆԵՐԿԻՑ ԳԱՋԻ ԴԵՏ ՄԻԱՄՈՒՆ (Մ²)	ԴԻՄՆԱԿԱՆ ՊԱՏԵՐՈՒՄ ԲԱՑՎԱԾՔՆԵՐԻ ՔԱՆԴՈՒՄ (Մ³)	ՄԻՋՆՈՐՄ-ՆԵՐԻ ՔԱՆԴՈՒՄ (Մ³)	ՊԱՏԵՐԻ-ԿԵՐԱՄԻԿ. ՍԱԼԻԿՆԵՐԻ ՔԱՆԴՈՒՄ(Մ²)	ՊԱՏԵՐԻ-ՓԱՅՏԱՏԱՇԵՂ. ՍԱԼԵՐԻ ՔԱՆԴՈՒՄ(Մ²)	ՊԱՏԵՐԻ ՄԱՔՐՈՒՄ ԴՈՆ ՆԵՐԿԻՑ (Մ²)	ՊԱՏԵՐԻ ԳԱՋԻ ՍՎԱՂԻ ԾՐԱՏՈՒՄ (Մ²)	ԲԱՑՎԱԾՔՆԵՐԻ ՇԵՊԵՐԻ ԳԱՋԻ ՍՎԱՂԻ ՔԱՆԴ. (Մ²)	
1	2	3	4	5	6	7	8	9	10	11	12	13	14	15	16	17	18
									II ՄԱՍՆԱՇԵՆՔ								
	I ԶԱՐԿ																
1 - 1	ՍՐԱԴ-ԱՍՏԻՃԱՆ.	0	0	41.60	0	0	22.0		41.60	0		0	0	46.00	46.00	3.50	
1 - 2	ՄԻՋԱՆՑՔ	0	0	0	33.12	0	38.80		33.12	0		0	0	0	0	0	
1 - 3	ԴԱՍԱՍԵՆՅԱԿ	0	0	0	19.00	0	18.30		19.00	0		0	0	13.00	13.00	3.00	
1 - 4	ԴԱՍԱՍԵՆՅԱԿ	0	0	0	38.50	0	25.50		38.50	0		0	0	19.00	19.00	2.50	
1 - 5	ԼԱԲՈՐԱՏՈՐԻԱ	0	0	0	13.80	0	11.70		13.80	0		0	0	3.60	3.60	1,56	
1 - 6	ԿԱԲԻՆԵՏ.	0	0	0	0	0	0		71.00	0		0	0	30.80	30.80	12.45	
1 - 7	ԼԱԲՈՐԱՏՈՐԻԱ	0	0	0	0	0	0		19.00	0		0	0	4.50	4.50	4.96	
1 - 8	ԿԱԲԻՆԵՏ.	0	0	0	71.73	0	35.80		71.73	0		0	0	29.85	29.85	12.61	
1 - 9	ԼԱԲՈՐԱՏՈՐԻԱ	0	0	0	18.30	0	17.70		18.30	0		0	0	25.00	25.00	3.20	
1 - 10	ԿԱԲԻՆԵՏ		0	0	73.00	0	35.45		73.00	0	52.30	0	38.00	40.00	40.00	4.70	
	II ԶԱՐԿ																
2 - 1	ՍՐԱԴ-ԱՍՏԻՃԱՆԱՎԱՆԴ.	0	10.90	0	24.10	0	25.20		41.50	0		0	0	37.30	37.30	4.70	
2 - 2	ՄԻՋԱՆՑՔ	0	0	0	28.70	0	22.00		28.70	0		0	0	0	0	0	
2 - 3	ԼՎԱՑԱՐԱՆ	3.05	0	0	0	0	0		3.05	0		0	0	0	0	0	
2 - 4	ՑՆՑՈՒՂԱՐԱՆ	1.24	0	0	0	0	0		1.24	0		0	0	0	0	0	
2 - 5	ՍԱՆԴԱՆԳՈՒՅՑ	11.80	0	0	0	0	0		11.80	0		11.20	0	12.25	12.25	7.70	
1 - 6	ԼՎԱՑԱՐԱՆ	3.00	0	0	0	0	0		3.00	0		0	0	0	0	0	
2 - 7	ՑՆՑՈՒՂԱՐԱՆ	1.24	0	0	0	0	0		1.24	0		0	0	0	0	0	
2 - 8	ԴԱՍԱՍԵՆՅԱԿ	0	0	0	20.30	0	17.90		20.30	0		0	0	13.20	13.20	6.40	
2 - 9	ԿԱԲԻՆԵՏ.	0	0	0	70.62	0	35.55		70.62	0		0	0	30.60	30.60	21.90	
2 - 10	ԼԱԲՈՐԱՏՈՐԻԱ	0	0	0	17.53	0	16.80		17.53	0		0	0	4.20	4.20	6.40	
2 - 11	ՌԵԿՐԵԱՑԻԱ	0	0	0	16.50	0	16.36		18.40	0		0	0	6.60	6.60	3.20	

« ԿԱՐՈՇԻՆՆԱԽԱԳԻՇ » ՍՊԸ  
« КАРОШИННАХГИЦ » ООО

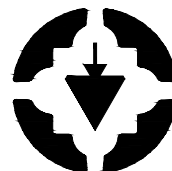

ԼԻՑԵՆԶԻԱ ՔՊԼ N 17181  
ЛИЦЕНЗИЯ 17181

ՊԼԱՎԵՐ  
ЗАКАЗ  
N «RFP 099-21»

«ՀՀ ԱՌՈՂՋԱՊԱՀԱԿԱՆ ԵՎ ԱՇԽԱՏԱՆՔԻ ՏԵՍԶԱԿԱՆ ՄԱՐՄՆԻ ՇԵՆՔԻ ԷՆԵՐԳԱԼԱՐԴՅՈՒՆԱՎԵՏՈՒԹՅԱՆ ԲԱՐՉՐԱՅՄԱՆ ԵՎ ՎԵՐԱՆՈՐԴԱՄԱՆ ՆԱԽԱԳԾԱ-ՆԱԽԱՆՇՎԱՅԻՆ ՓԼԱՏԱԹՂԹԵՐԻ ՄՇԱԿՈՒՄ»


РЕМОНТ И ПОВЫШЕНИЕ ЭНЕРГОЭФФЕКТИВНОСТИ ПРОЕКТНО-СМЕТНОЙ ДОКУМЕНТАЦИИ АДМИНИСТРАТИВНОГО ЗДАНИЯ ЗДОРОВОХРАНЕНИЯ И ТРУДОВОГО ИНСПЕКЦИОННОГО КОРПУСА АР

ՔԱՆԴԱՄԱՆ ԱՇԽԱՏԱՆՔՆԵՐ  
(ՇԱՐՈՒՆԱԿՈՒԹՅՈՒՆ)

РАБОТЫ ПО РАЗБОРКЕ  
(ПРОДОЛЖЕНИЕ)


ՆԳՃ

Կ.ԿԱՐԱՊԵՏՅԱՆ



ՆՃ

Ա.ԿԱՐԱՊԵՏՅԱՆ



2021

ՃԼ  
АР

Փուլ  
Этап

Թերթ  
Лист

Թերթեր  
Листы

Ա. Ն.

11

43

ՔԱՆԴԱՄԱՆ ԱՇԽԱՏԱՆՔՆԵՐ																	
ՆՇԱՆԱԿՈՒՄ	ՍԵՆՅԱԿՆԵՐԻ ԱՆՎԱՆՈՒՄԸ	ԽԵՑԵՍԱԼԵ ԴԱՏԱԿՆԵՐԻ ՔԱՆԴՈՒՄ (Մ²)	ԽՃԱՆԿԱՐԵ ԵՎ ԲԵՏՈՆԵ ԴԱՏԱԿՆԵՐԻ ՔԱՆԴՈՒՄ (Մ²)	ԲԵՏՈՆԵ ՍԱԼԵՐՈՎ ԴԱՏԱԿՆԵՐԻ ՔԱՆԴՈՒՄ (Մ²)	ՄԱՆՐԱԴԱՏԱԿԵ ԵՎ ԼԱՄԻՆԱՏԵ ԴԱՏԱԿՆԵՐԻ ՔԱՆԴՈՒՄ (Մ²)	ԼԻՆՈԼԵՈՒՄԻ ՇԱՇԿՈՒՅԹԻ ՔԱՆԴՈՒՄ (Մ²)	ՏԱՐԲԵՐ ՏԻՊԻ ՇՐԻՇԱԿՆԵՐԻ ՔԱՆԴՈՒՄ (ԳԾՍ)	ԲԵՏՈՆԻ ՇԵՐՏԻ ՔԱՆԴՈՒՄ (Մ², b = 50 մմ)	ԱՌԱՍՏԱՌԻ ՄԱՔՐՈՒՄ ԴԻՆ ՆԵՐԿԻՑ ԳԱՋԻ ԴԵՏ ՄԻԱՄՆԻ (Մ²)	ԴԻՄՆԱԿԱՆ ՊԱՏԵՐՈՒՄ ԲԱՑՎԱԾՔՆԵՐԻ ՔԱՆԴՈՒՄ (Մ³)	ՄԻՋՆՈՐՄ-ՆԵՐԻ ՔԱՆԴՈՒՄ (Մ³)	ՊԱՏԵՐԻ-ԿԵՐԱՄՒԿ. ՍԱԼԻԿՆԵՐԻ ՔԱՆԴՈՒՄ (Մ²)	ՊԱՏԵՐԻ-ՓԱՅՏԱՏԱՇԵՂ. ՍԱԼԵՐԻ ՔԱՆԴՈՒՄ (Մ²)	ՊԱՏԵՐԻ ՄԱՔՐՈՒՄ ԴԻՆ ՆԵՐԿԻՑ (Մ²)	ՊԱՏԵՐԻ ԳԱՋԻ ՍՎԱԴԻ ԾՐԱՏՈՒՄ (Մ²)	ԲԱՑՎԱԾՔՆԵՐԻ ՇԵՊԵՐԻ ԳԱՋԻ ՍՎԱԴԻ ՔԱՆԴ. (Մ²)	
1	2	3	4	5	6	7	8	9	10	11	12	13	14	15	16	17	18
									II ՄԱՍՆԱՇԵՆՔ								
	II ԶԱՐԿ																
2 - 12	ՈԱԶՄԱԳ. ԿԱԲԻՆԵՏ	0	0	0	71.10	0	0		71.10	0		0	38.50	13.50	13.50	0	
2 - 13	ԶԻՆԱՆՈՑ	0	0	0	18.50	0	17.40		18.50	0		0	0	4.20	4.20	4.00	
2 - 14	ԿԱԲԻՆԵՏ	0	0	0	71.62	0	35.30		71.62	0		0	0	30.00	30.00	22.32	
2 - 15	ԼԱԲՈՐԱՏՈՐԻԱ	0	0	0	18.31	0	17.30	155.00	18.31	0	56.20	0	0	22.20	22.20	6.40	
	ԸՆԴԱՄՆԵՆԸ II ՄԱՍՆԱՇԵՆՔ	20.50	10.90	41.60	625.00	0.00	409.10	155.00	796.00	7.20	108.50	11.20	76.50	385.80	385.80	131.50	
	ԱՄԲՈՂՋԸ	20.50	20.00	186.70	1227.00	37.45	880.80	307.00	1554.40	8.30	197.20	11.20	282.50	820.30	820.30	237.00	


	ԱՊԱՄՈՆՏԱԺՄԱՆ ԵՎ ՔԱՆԴԱՄԱՆ ԱՇԽԱՏԱՆՔՆԵՐԻ ԾԱՎԱՆՆԵՐ			
1.	Ապամոնտաժել առկա լաբորատորիաների թիթեղյա օդափոխության խողովակները			- 15.0 գծմ
2.	Առկա ջեռուցման մարտկոցները ապամոնտաժել			- ՆայելՕՋ մասը
3.	Դռների և պատուհանների շեպերի գաջի սվաղի քանդում			- 237.0 մ²
4.	Առկա վիտրաժները, դռները և պատուհաններն ապամոնտաժել պատուհանագոգերի հետ միասին՝			
	ա) Վ - 1	2.45 x 2.80 մ	(1 հատ) փայտե	
	Վ - 2	2.45 x 2.80 մ	(1 հատ) փայտե	
	բ) Դ - 1	1.20 x 2.80 մ	(2 հատ+1) մետաղապլ/փայտ	
	Դ - 2	1.00 x 2.80 մ	(9 հատ) փայտե	
	Դ - 2'	0.95 x 2.10 մ	(3 հատ) փայտե	
	Դ - 3	0.90 x 2.80 մ	(2 հատ) փայտե	
	Դ - 3'	0.90 x 2.10 մ	(5 հատ) փայտե	
	Դ - 4	0.70 x 2.10 մ	(2+2 հատ) մետաղապլ, փայտե	
	գ) Պ- 1	1.20 x 1.15 մ	(8+8 հատ) մետաղապլ.	
	Պ- 2	1.20 x 2.00 մ	(51+52 հատ)մետաղապլ	
	Պ- 3	0.65 x 0.90 մ	(8 հատ) փայտե	

	ԱՊԱՄՈՆՏԱԺՄԱՆ ԵՎ ՔԱՆԴԱՄԱՆ ԱՇԽԱՏԱՆՔՆԵՐԻ ԾԱՎԱՆՆԵՐ	
5.	Կենտրոնական մուտքի հարթակի ապամոնտաժում	- 9.24 մ²
6.	Պատերի բացվածքների ուղղահայաց գոգոռաների ջարդում 91x1.2x2x0.03x0.11մ	- 0.70 մ³
7.	Մասնաշենքերի ներքին 2 աստիճանավանդակների աստիճանների մետաղական բազրիքների ապամոնտաժում h=900մմ	- 8.90 գծմ/14.30 գծմ
8.	Պատի պանելների կտրում, մուտքերի բացում արտաքին պատերում՝ չորս տեղ	- 0.70 մ³
9.	Պատերի փակված բացվածքների բացում	- 7.60 մ³
10.	Ճակատների և գետնախարիսխի թափված քարերի տեղի մաքրում	- 1.00 մ²
11.	Շին աղբի բարձում և տեղափոխում 12 կմ	- 350.30 մ³

ԾԱՆՈԹՈՒԹՅՈՒՆ

- Բոլոր պատերն ու առաստաղները մաքրվում են առկա ներկանյութից
- Ապամոնտաժված դռներն ու պատուհանները հանձնել տնօրինությանը
- Առկա էլեկտրական լարերը և սարքավորումները ապամոնտաժել
- Առկա սանտեխնիկական խողովակներն ու սարքավորումները ապամոնտաժել:
- Խեցեգործական սալիկների քանդում հարթեցնող շերտի հետ միասին

« ԿԱՐՈՇԻՆՆԱԽԱԳԻԾ » ՍՊԸ  
« КАРОШИННАХАГИЦ » ООО

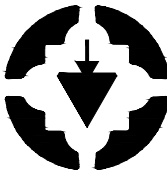

ԼԻՑԵՆԶԻԱ ՔՊԼ N 17181  
ЛИЦЕНЗИЯ 17181

ՊԱՏՎԵՐ  
3AKA3  
N «RFP 099-21»

«ՀՀ ԱՌՈՂՋԱՊԱՀԱԿԱՆ ԵՎ  
ԱՇԽԱՏԱՆՔԻ ՏԵՄՉԱԿԱՆ  
ՄԱՐՄՆԻ ՇԵՆՔԻ  
ԷՆԵՐԳԱԱՐԴՅՈՒՆԱՎԵՏՈՒԹՅԱՆ  
ԲԱՐՉՐԱՑՄԱՆ ԵՎ  
ՎԵՐԱՆՈՐՈԳՄԱՆ ՆԱԽԱԳԾԱ-  
ՆԱԽԱՀԱՇՎԱՅԻՆ  
ՓԼԱՏԱԹՎԹԵՐԻ ՄՇԱԿՈՒՄ»

РЕМОНТ И ПОВЫШЕНИЕ  
ЭНРГОЭФФЕКТИВНОСТИ  
ПРОЕКТНО-СМЕТНОЙ  
ДОКУМЕНТАЦИИ  
АДМИНИСТРАТИВНОГО ЗДАНИЯ  
ЗДОРОВОХРАНИЕНИЯ И  
ТРУДОВОГО ИНСПЕКЦИОННОГО  
КОРПУСА АР

ՔԱՆԴԱՄԱՆ ԱՇԽԱՏԱՆՔՆԵՐ  
(ՎԵՐՋ)

РАБОТЫ ПО РАЗБОРКЕ  
(КОНЕЦ)



ՆԳՃ	Կ.ԿԱՐԱՊԵՏՅԱՆ	
ՆՃ	Ա.ԿԱՐԱՊԵՏՅԱՆ	

2021

ՃԼ  
AP

Փուլ Этап	Թերթ Лист	Թերթեր Листы
Ա. Ն.	12	47

ФАСАДЫ 1-7, Г-А ПЕРВОГО  
КОРПУСА(ОБМЕРЬ), М 1:100

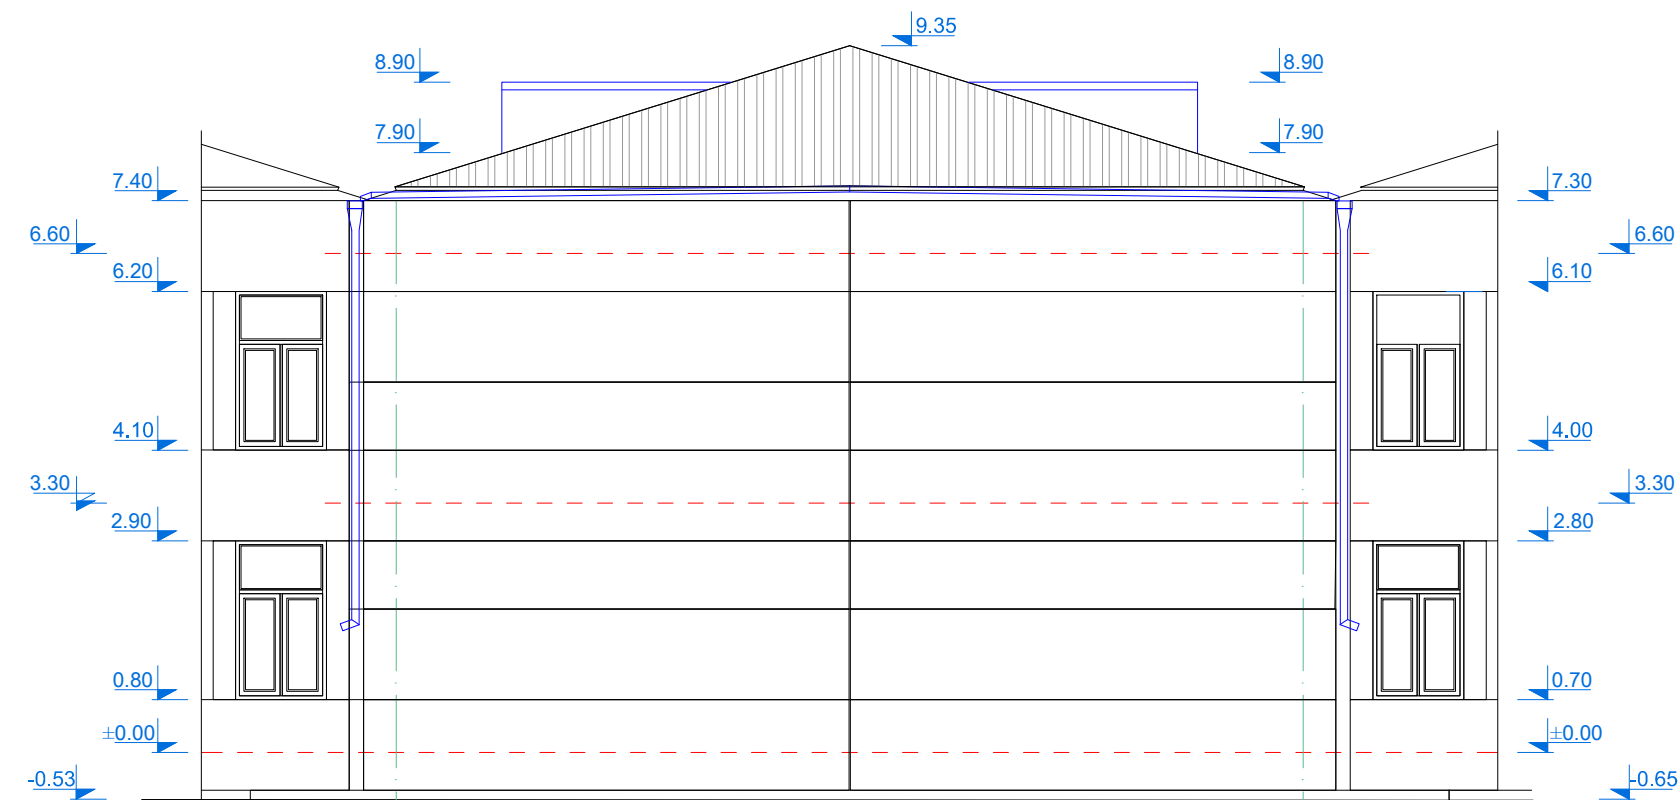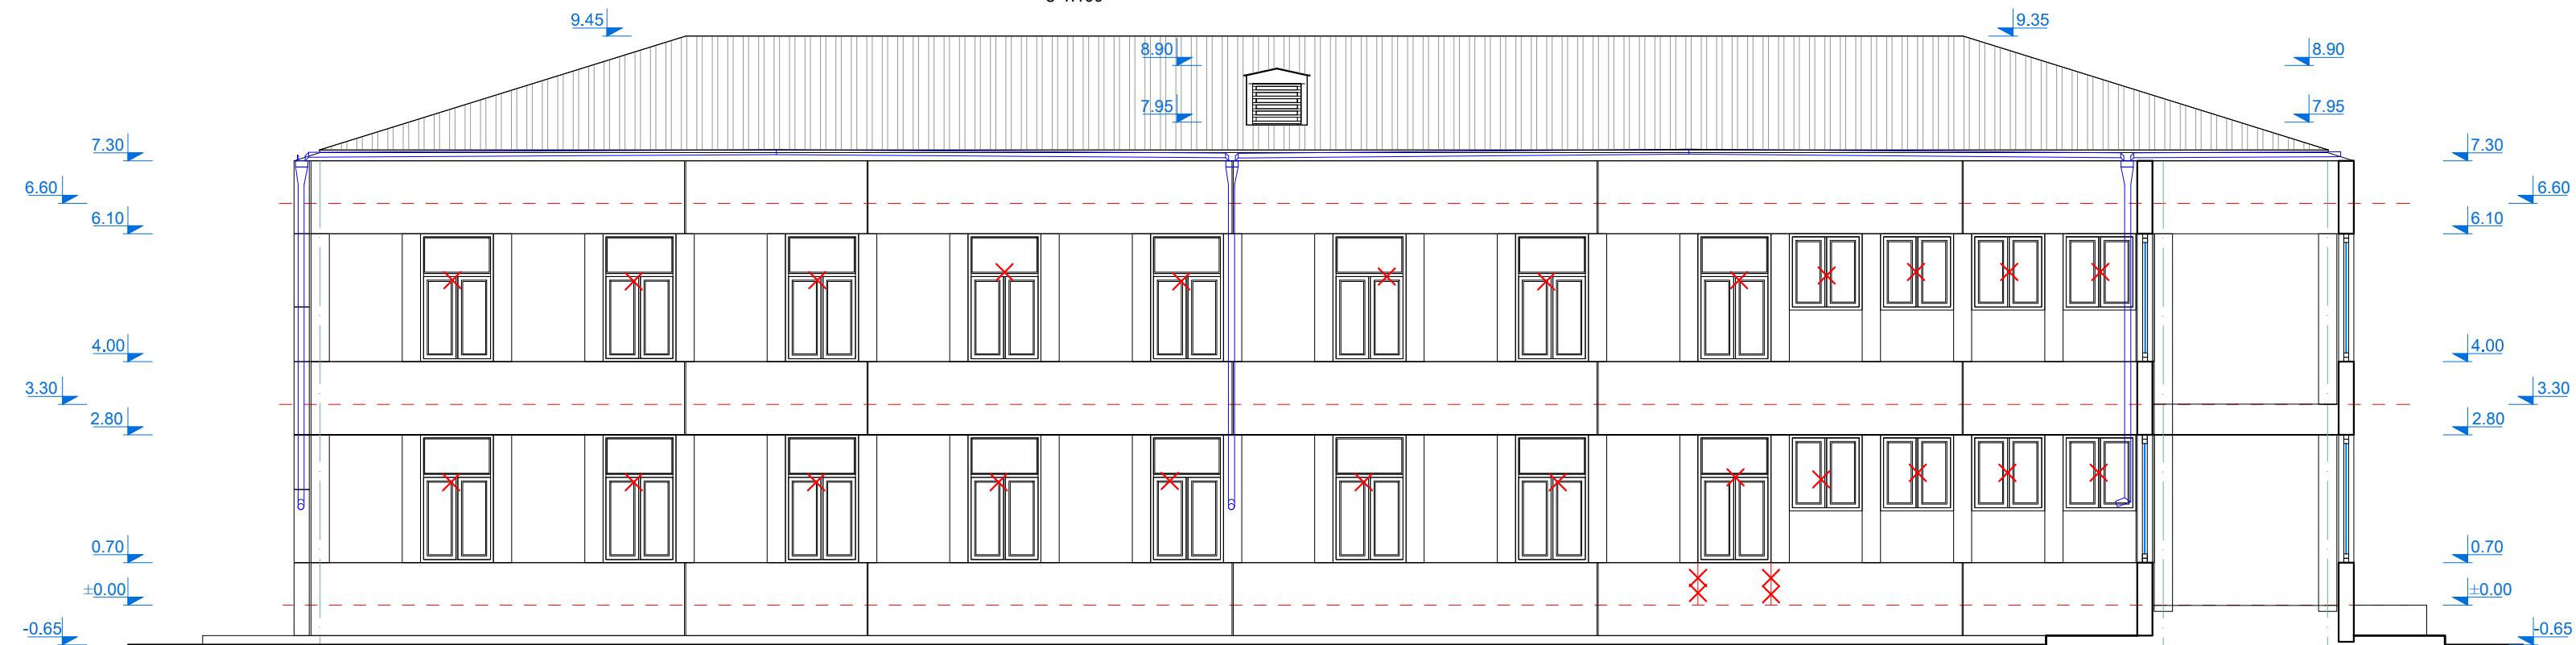


ՊԱՏՎԵՐ  
ՅԱԿԱՅ  
N «RFP 099-21»

«ՀՀ ԱՌՈՂՋԱՊԱՀԱԿԱՆ ԵՎ  
ԱՇԽԱՏԱՆՔԻ ՏԵՄՉԱԿԱՆ  
ՄԱՐՄԻՆ ԸՆԵՆՔԻ  
ԷՆԵՐԳԱՐԱՊՅՈՒՄԱՎԵՏՈՒԹՅԱՆ  
ԲԱՐՁՐԱՅՄԱՆ ԵՎ  
ՎԵՐԱԿԱՐԳՈՒՄԱՆ ՆԱԽԱԳԾ-  
ՆԱԽԱՆԸՎԱՅԻՐ  
ՓԼԱՏԱԹՎԹԵՐԻ ՄՇԱԿՈՒՄ»

РЕМОНТ И ПОВЫШЕНИЕ  
ЭНЕРГОЭФФЕКТИВНОСТИ  
ПРОЕКТНО-СМЕТНОЙ  
ДОКУМЕНТАЦИИ  
АДМИНИСТРАТИВНОГО ЗДАНИЯ  
ЗДОРОВОХРАНЕНИЯ И  
ТРУДОВОГО ИНСПЕКЦИОННОГО  
КОРПУСА АР

ФАСАДЫ 1-7, Г-А ПЕРВОГО  
КОРПУСА(ОБМЕРЬ), М 1:100



ՆՃ	Ա.ԿԱՐԱՊԵՏՅԱՆ	
----	--------------	---

6L  
AP


Փուլ Этап	Թերթ Лист	Թերթեր Листы
Ա. Ն.	13	47

ԱՌԱՋԻՆ ՄԱՍՆԱՇԵՆՔԻ ՃԱԿԱՏՆԵՐ  
7-1, Ա-Գ (ՀԱՓԱԳՐՈՒԹՅՈՒՆ),  
Մ 1:100

ФАСАДЫ 7-1, А-Г ПЕРВОГО  
КОРПУСА(ОБМЕРЬ), М 1:100

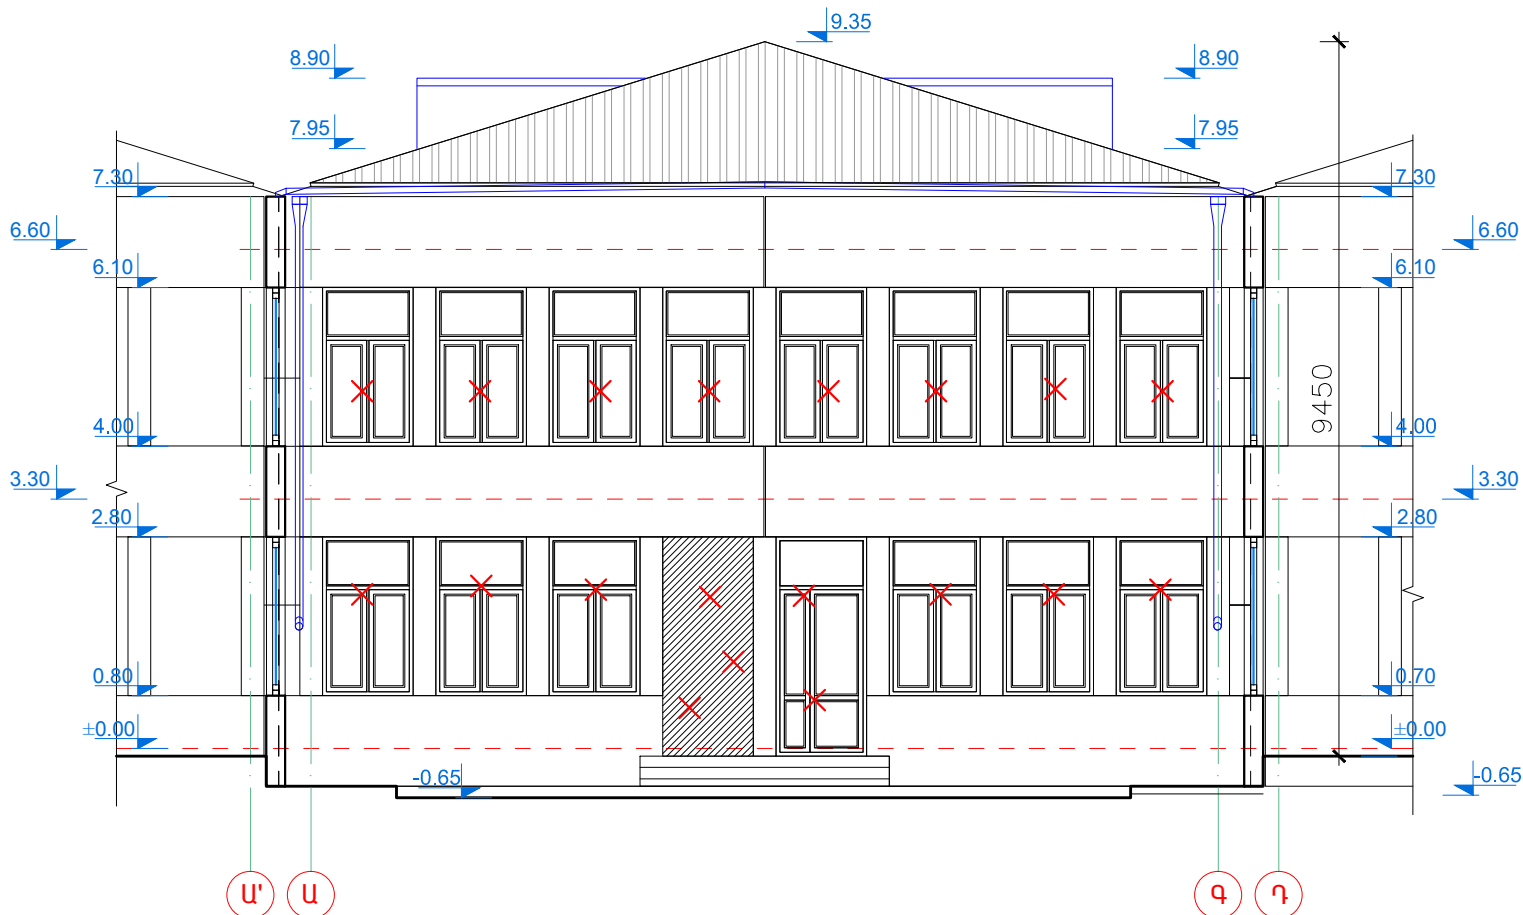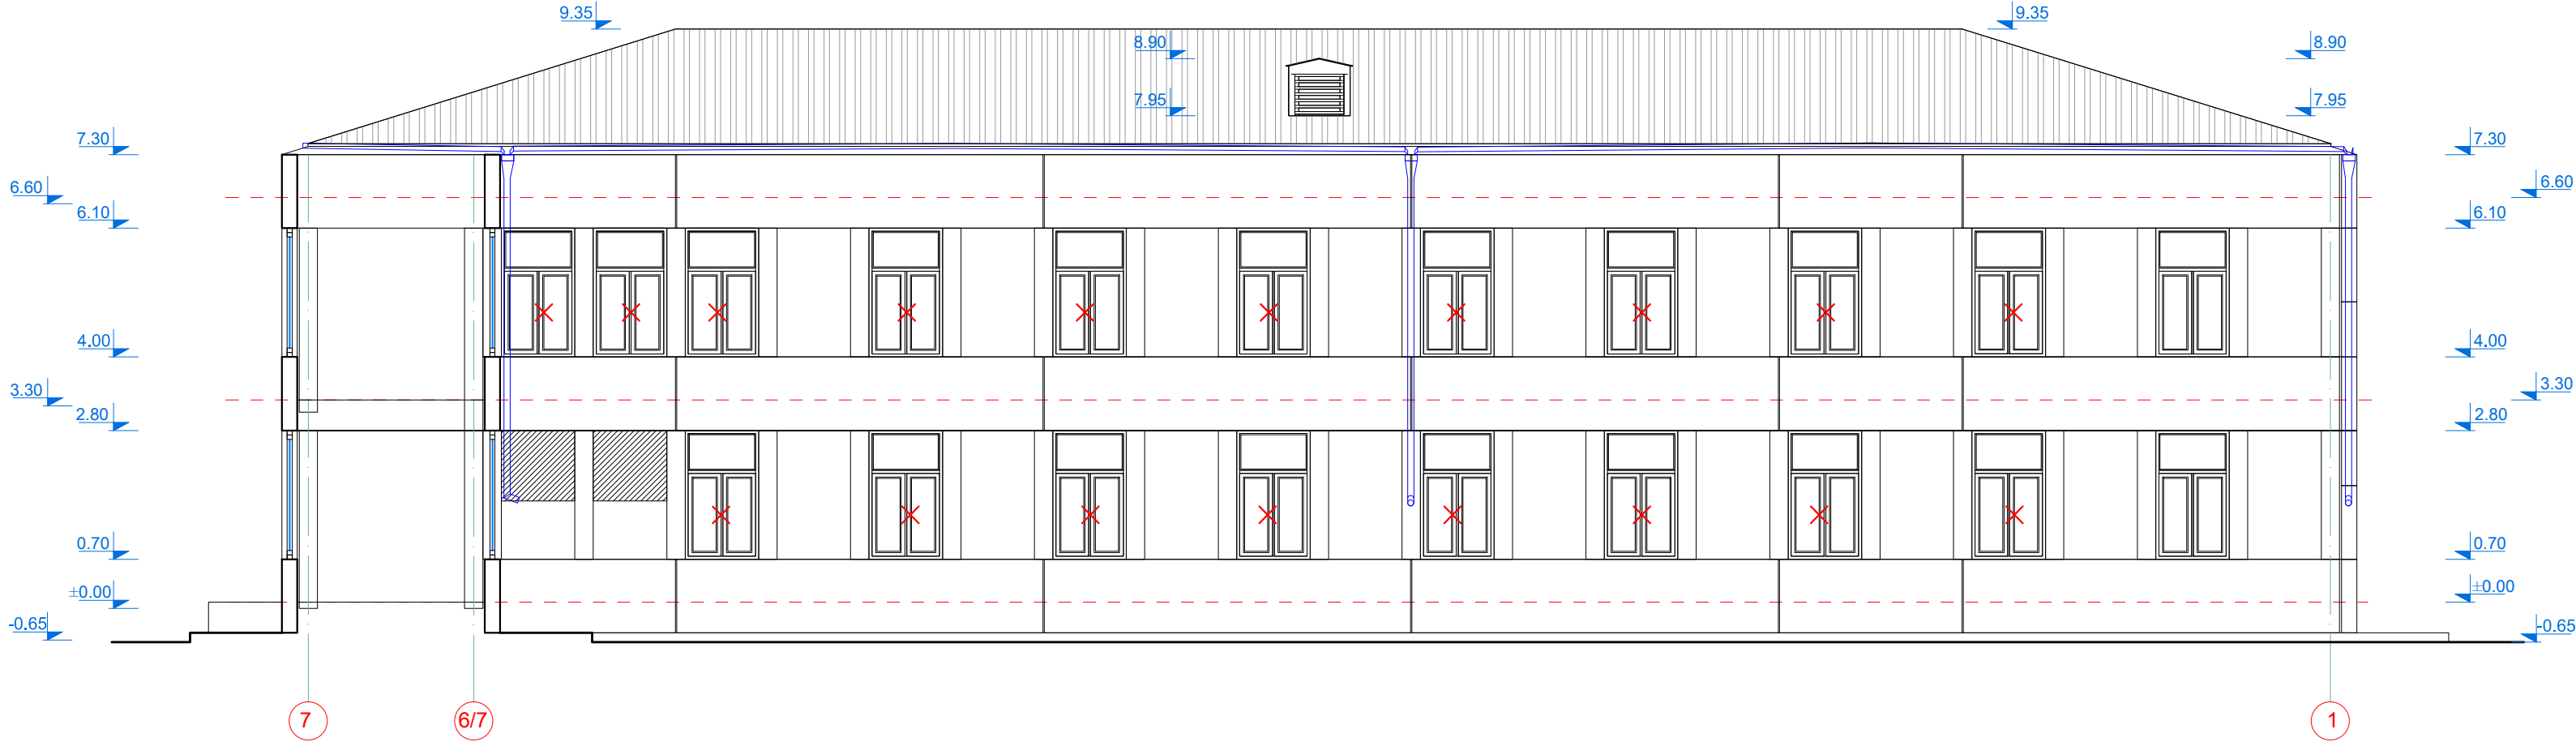

«ԿԱՐՈՇԻՆԱՆԱԽԱԳԻԾ» ՍՊԸ  
«КАРОШИННАХАГИЦ» ООО

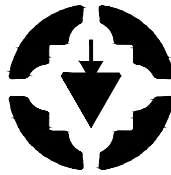

ԼԻՑԵՆԶԻԱ ՔՊԼ N 17181  
ЛИЦЕНЗИЯ 17181

ՊԼԱՏՎԵՐ  
ЗАКАЗ  
N «RFP 099-21»

«ՀՀ ԱՌՈՂՋԱՊԱՀԱԿԱՆ ԵՎ  
ԱՇԽԱՏԱՆՔԻ ՏԵՍԶԱԿԱՆ  
ՄԱՐՄՆԻ ՇԵՆՔԻ  
ԷՆԵՐԳԱԿԱՐԳՅՈՒՆՈՒՆԱՎԵՏՈՒԹՅԱՆ  
ԲԱՐՉՐԱՑՄԱՆ ԵՎ  
ՎԵՐԱՆՈՐԴՄԱՆ ՆԱԽԱԳԾԱ-  
ՆԱԽԱՆԾՎԱՅԻՆ  
ՓԼԱՏԱԹՎԹԵՐԻ ՄՇԱԿՈՒՄ»

РЕМОНТ И ПОВЫШЕНИЕ  
ЭНЕРГОЭФФЕКТИВНОСТИ  
ПРОЕКТНО-СМЕТНОЙ  
ДОКУМЕНТАЦИИ  
АДМИНИСТРАТИВНОГО ЗДАНИЯ  
ЗДОРОВОХРАНЕНИЯ И  
ТРУДОВОГО ИНСПЕКЦИОННОГО  
КОРПУСА АР

ԱՌԱՋԻՆ ՄԱՍՆԱՇԵՆՔԻ ՃԱԿԱՏՆԵՐ  
7-1, Ա-Գ (ՀԱՓԱԳՐՈՒԹՅՈՒՆ), Մ  
1:100



ФАСАДЫ 7-1, А-Г ПЕРВОГО  
КОРПУСА(ОБМЕРЬ), М 1:100

ՆԳԵ	Կ.ԿԱՐԱՊԵՏՅԱՆ	
ՆԾ	Ա.ԿԱՐԱՊԵՏՅԱՆ	


2021		
ՃԼ АР		
Փուլ Этап	Թերթ Лист	Թերթեր Листы
Ա. Ն.	14	47

ԵՐԿՐՈՐԴ ՄԱՍՆԱՇԵՆՔԻ ՃԱԿԱՏՆԵՐ  
6/7-13, Զ-Դ (ՀԱՓԱԳՐՈՒԹՅՈՒՆ),  
Մ 1:100

ФАСАДЫ 6/7-13, 3-Д ВТОРОГО  
КОРПУСА(ОБМЕРЬ), М 1:100

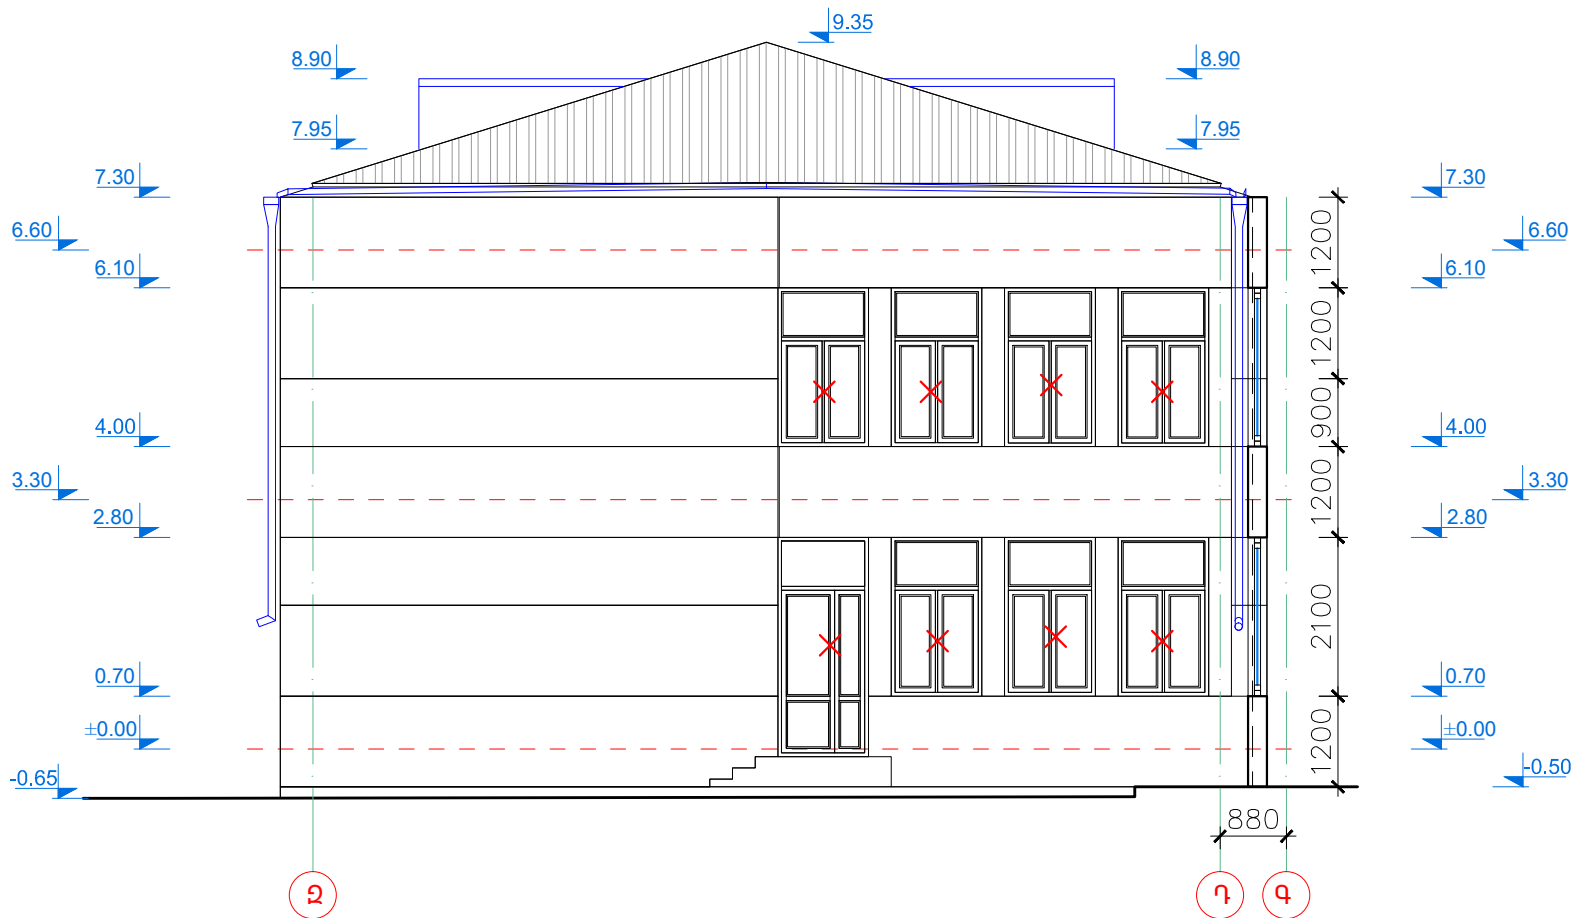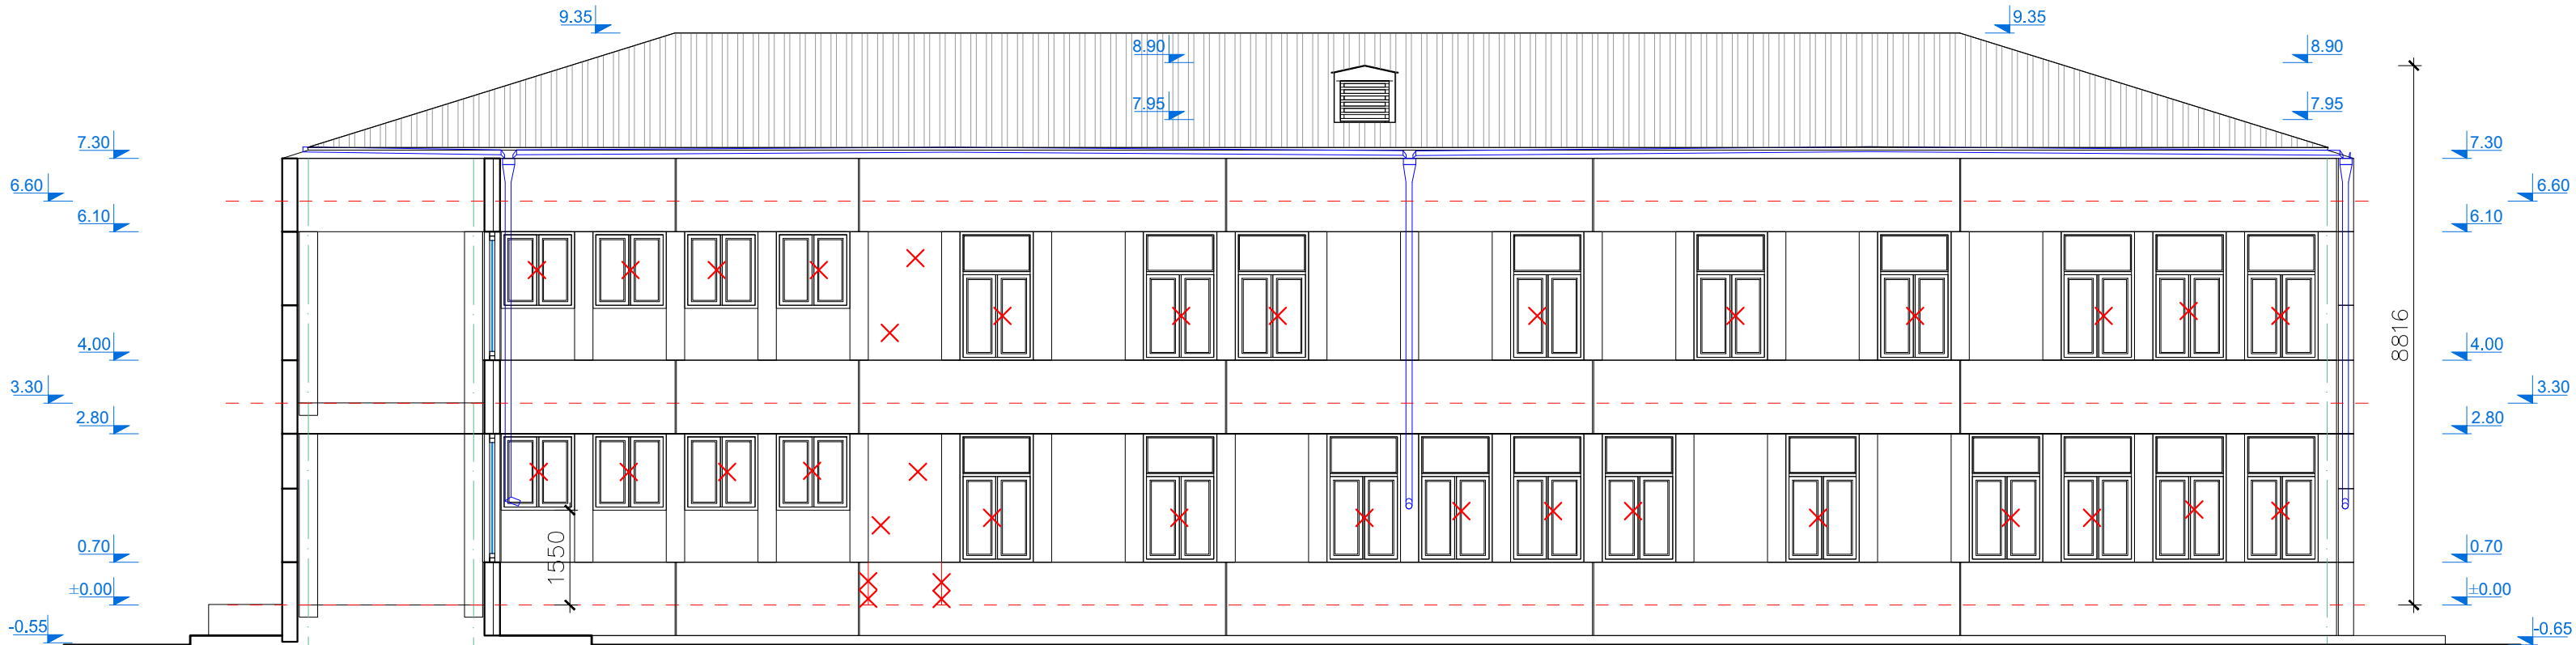

«ԿԱՐՈՇԻՆԱՆԱԽԱԳԻՇ» ՍՊԸ  
«КАРОШИННАХАГИЦ» ООО

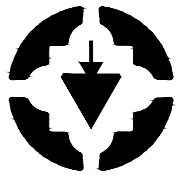

ԼԻՑԵՆԶԻԱ ՔՊԼ N 17181  
ЛИЦЕНЗИЯ 17181

ՊԼԱՏՎԵՐ  
ЗАКАЗ  
N «RFP 099-21»

«ՀՀ ԱՌՈՂՋԱՊԱՎԱԿԱՆ ԵՎ  
ԱՇԽԱՏԱՆՔԻ ՏԵՍԶԱԿԱՆ  
ՄԱՐՍԻԻ ՇԵՆՔԻ  
ԷՆԵՐԳԱԿԱՐԳՅՈՒՆՈՒՄԱՎԵՏՈՒԹՅԱՆ  
ԲԱՐՋՐԱՑՄԱՆ ԵՎ  
ՎԵՐԱՆՈՐԴՄԱՆ ՆԱԽԱԳԾԱ-  
ՆԱԽԱՀԱՇՎԱՅԻՆ  
ՓԼԱՏԱԹՎԹԵՐԻ ՄՇԱԿՈՒՄ»


РЕМОНТ И ПОВЫШЕНИЕ  
ЭНЕРГОЭФФЕКТИВНОСТИ  
ПРОЕКТНО-СМЕТНОЙ  
ДОКУМЕНТАЦИИ  
АДМИНИСТРАТИВНОГО ЗДАНИЯ  
ЗДОРОВОХРАНЕНИЯ И  
ТРУДОВОГО ИНСПЕКЦИОННОГО  
КОРПУСА АР

ԵՐԿՐՈՐԴ ՄԱՍՆԱՇԵՆՔԻ  
ՃԱԿԱՏՆԵՐ 6/7-13, Զ-Դ  
(ՀԱՓԱԳՐՈՒԹՅՈՒՆ),  
Մ 1:100


ФАСАДЫ 6/7-13, 3-Д ВТОРОГО  
КОРПУСА(ОБМЕРЬ), М 1:100

ՆԳԵ	Կ.ԿԱՐԱՊԵՏՅԱՆ	
ՆԵ	Ա.ԿԱՐԱՊԵՏՅԱՆ	

2021		
ՃԼ АР		
Փուլ Этап	Թերթ Лист	Թերթեր Листы
Ա. Ն.	15	47

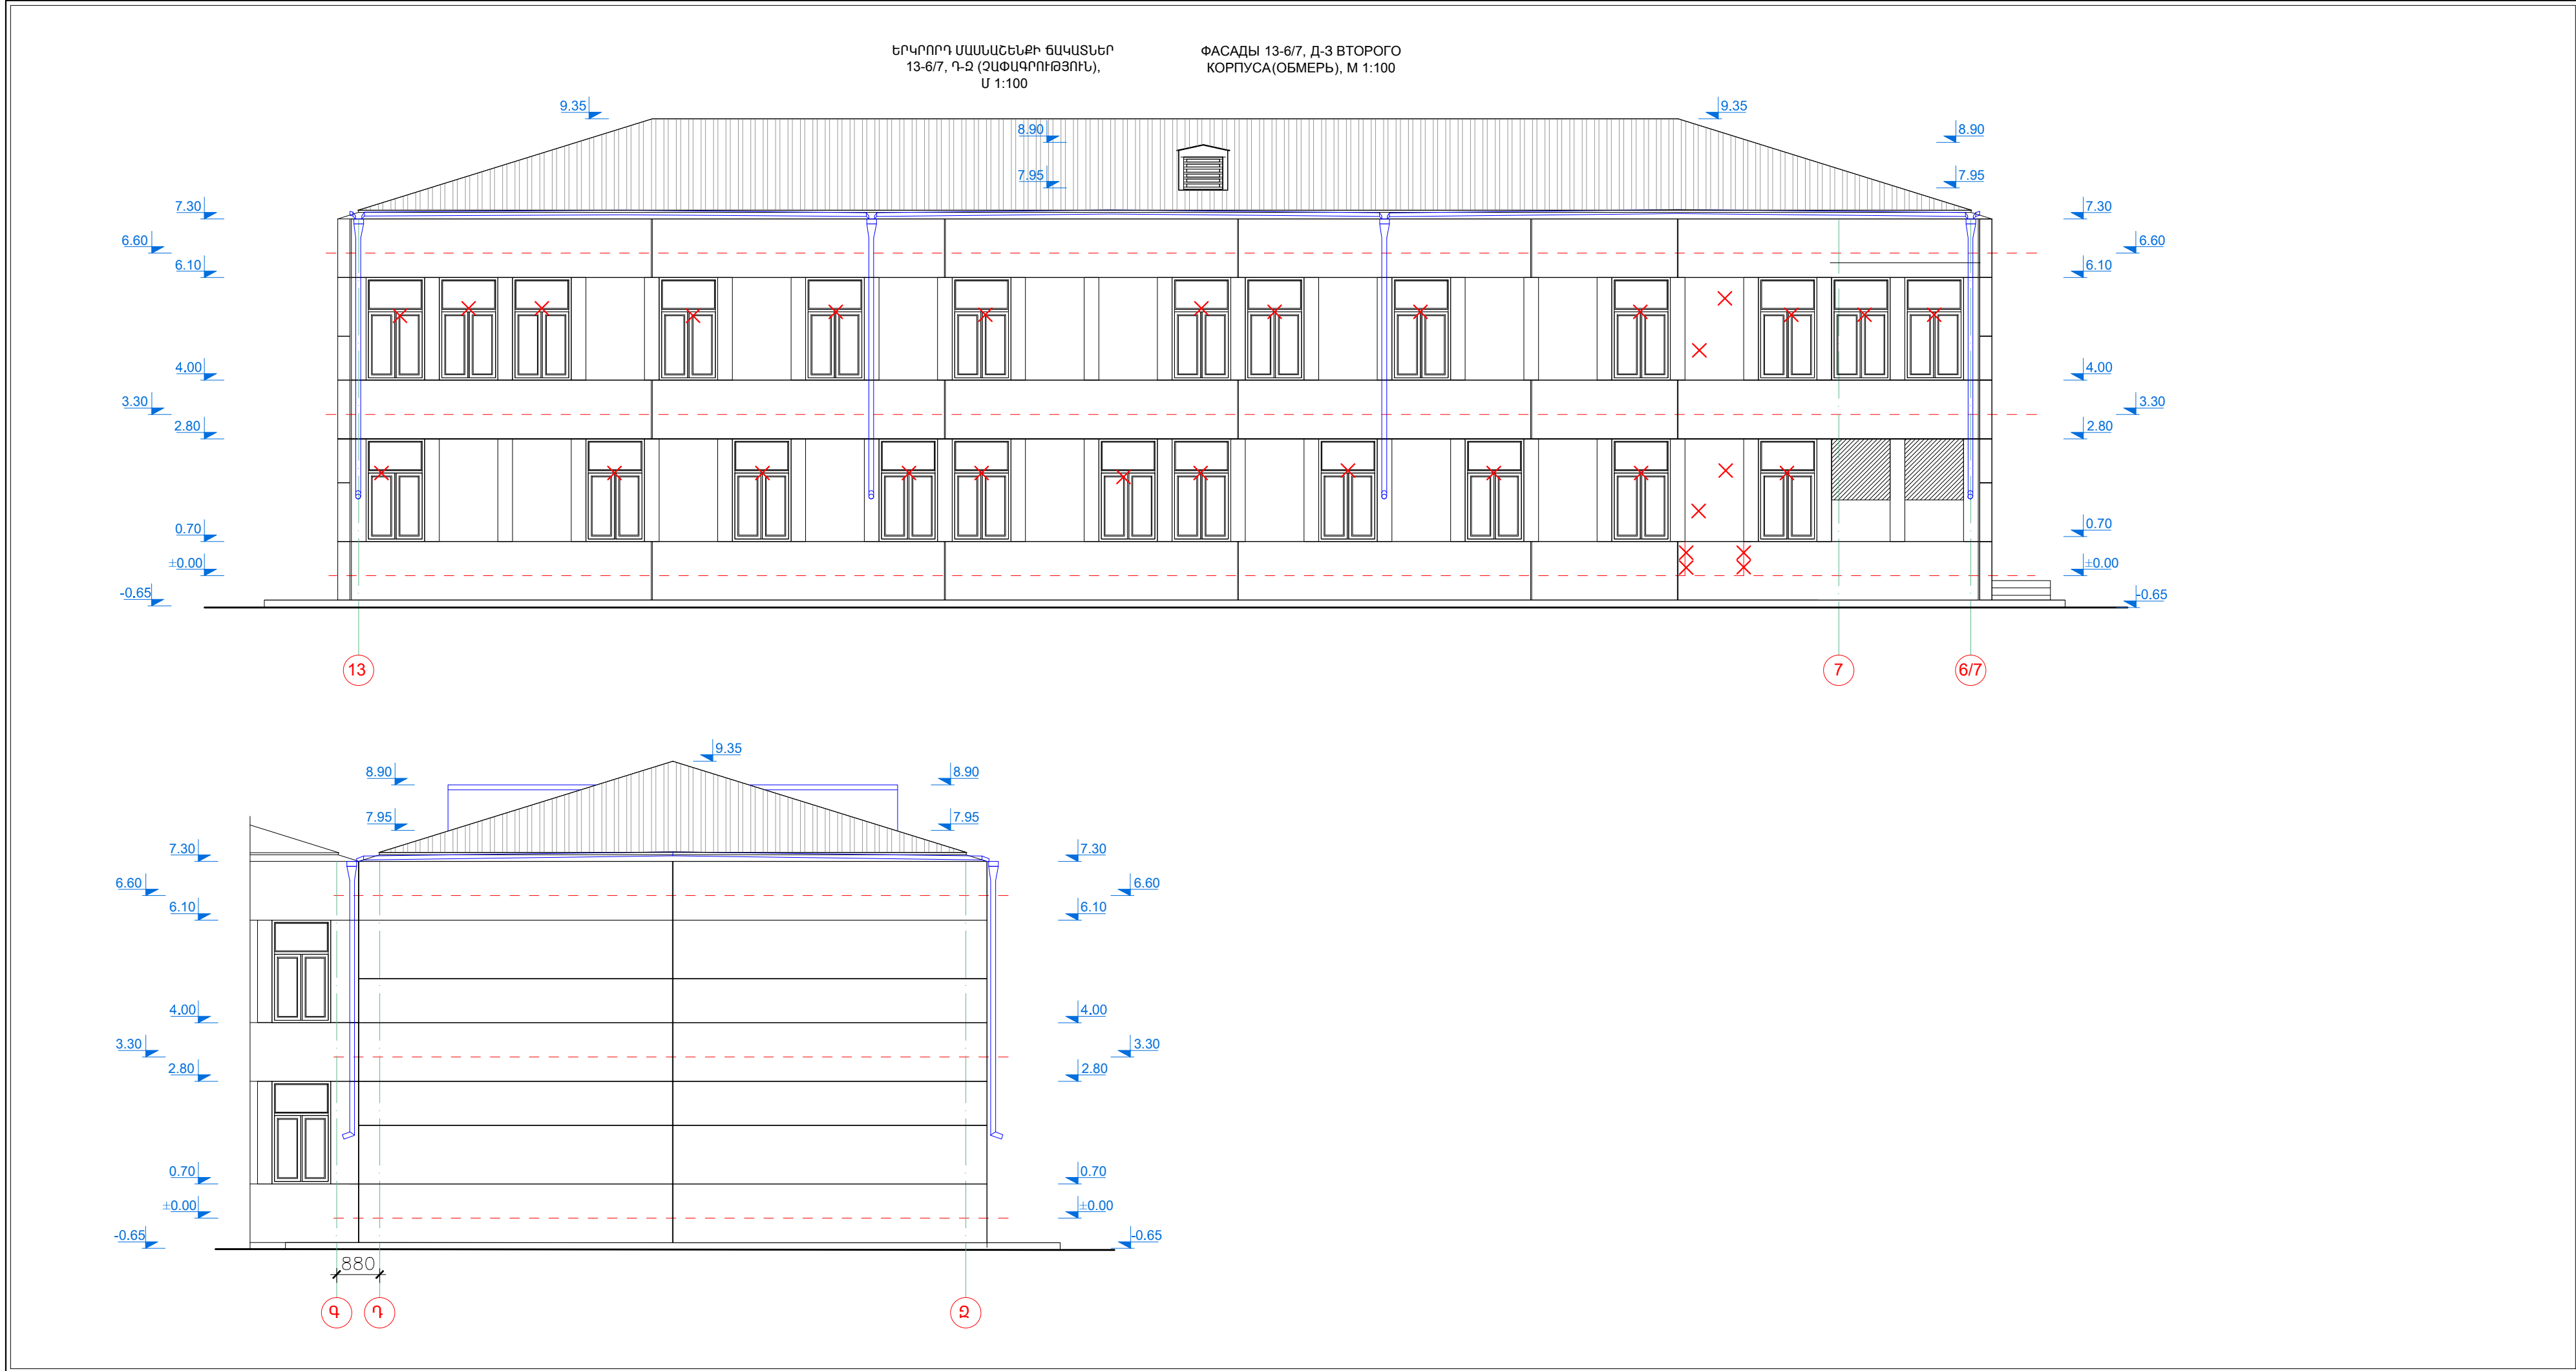

«ԿԱՐՈՇԻՆԱՆԱԽԱԳԻՇ» ՍՊԸ  
«КАРОШИННАХГИЦ» ООО

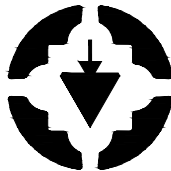

ԼԻՑԵՆԶԻԱ ՔՊԼ N 17181  
ЛИЦЕНЗИЯ 17181



ՊԼԱՆԵՐ  
ЗАКАЗ  
N «RFP 099-21»

«ՀՀ ԱՌՈՂՋԱՊԱՀԱԿԱՆ ԵՎ  
ԱՇԽԱՏԱՆՔԻ ՏԵՍԶԱԿԱՆ  
ՄԱՐՄՆԻ ՇԵՆՔԻ  
ԵՆԵՐԳԱԱՐԴՅՈՒՆԱՎԵՏՈՒԹՅԱՆ  
ԲԱՐՉՐԱՑՄԱՆ ԵՎ  
ՎԵՐԱՆՈՐԴՄԱՆ ՆԱԽԱԳԾԱ-  
ՆԱԽԱՀԱՇՎԱՅԻՆ  
ՓԼԱՏԱԹՎԹԵՐԻ ՄՇԱԿՈՄ»

РЕМОНТ И ПОВЫШЕНИЕ  
ЭНЕРГОЭФФЕКТИВНОСТИ  
ПРОЕКТНО-СМЕТНОЙ  
ДОКУМЕНТАЦИИ  
АДМИНИСТРАТИВНОГО ЗДАНИЯ  
ЗДОРОВОХРАНЕНИЯ И  
ТРУДОВОГО ИНСПЕКЦИОННОГО  
КОРПУСА АР

ԵՐԿՐՈՐԴ ՄԱՍՆԱՇԵՆՔԻ ՃԱԿԱՏՆԵՐ  
13-6/7, Դ-2 (ՀԱՓԱԳՐՈՒԹՅՈՒՆ),  
Մ 1:100

ФАСАДЫ 13-6/7, Д-3 ВТОРОГО  
КОРПУСА(ОБМЕРЬ), М 1:100

ՆԳԵ	Կ.ԿԱՐԱՊԵՏՅԱՆ	
ՆԵ	Ա.ԿԱՐԱՊԵՏՅԱՆ	



2021

ՃԼ  
АР

Փուլ Этап	Թերթ Лист	Թերթեր Листы
Ա. Ն.	16	47




РЕМОНТ И ПОВЫШЕНИЕ  
ЭНЕРГОЭФФЕКТИВНОСТИ  
ПРОЕКТНО-СМЕТНОЙ  
ДОКУМЕНТАЦИИ  
АДМИНИСТРАТИВНОГО ЗДАНИЯ  
ЗДОРОВОХРАНЕНИЯ И  
ТРУДОВОГО ИНСПЕКЦИОННОГО  
КОРПУСА АР

ՆԳՃ	Կ.ԿԱՐԱՊԵՏՅԱՆ	
ՆԾ	Ա.ԿԱՐԱՊԵՏՅԱՆ	

6L  
AP

Փուլ Этап	Թերթ Лист	Թերթեր Листы
Ա. Ն.	17	47

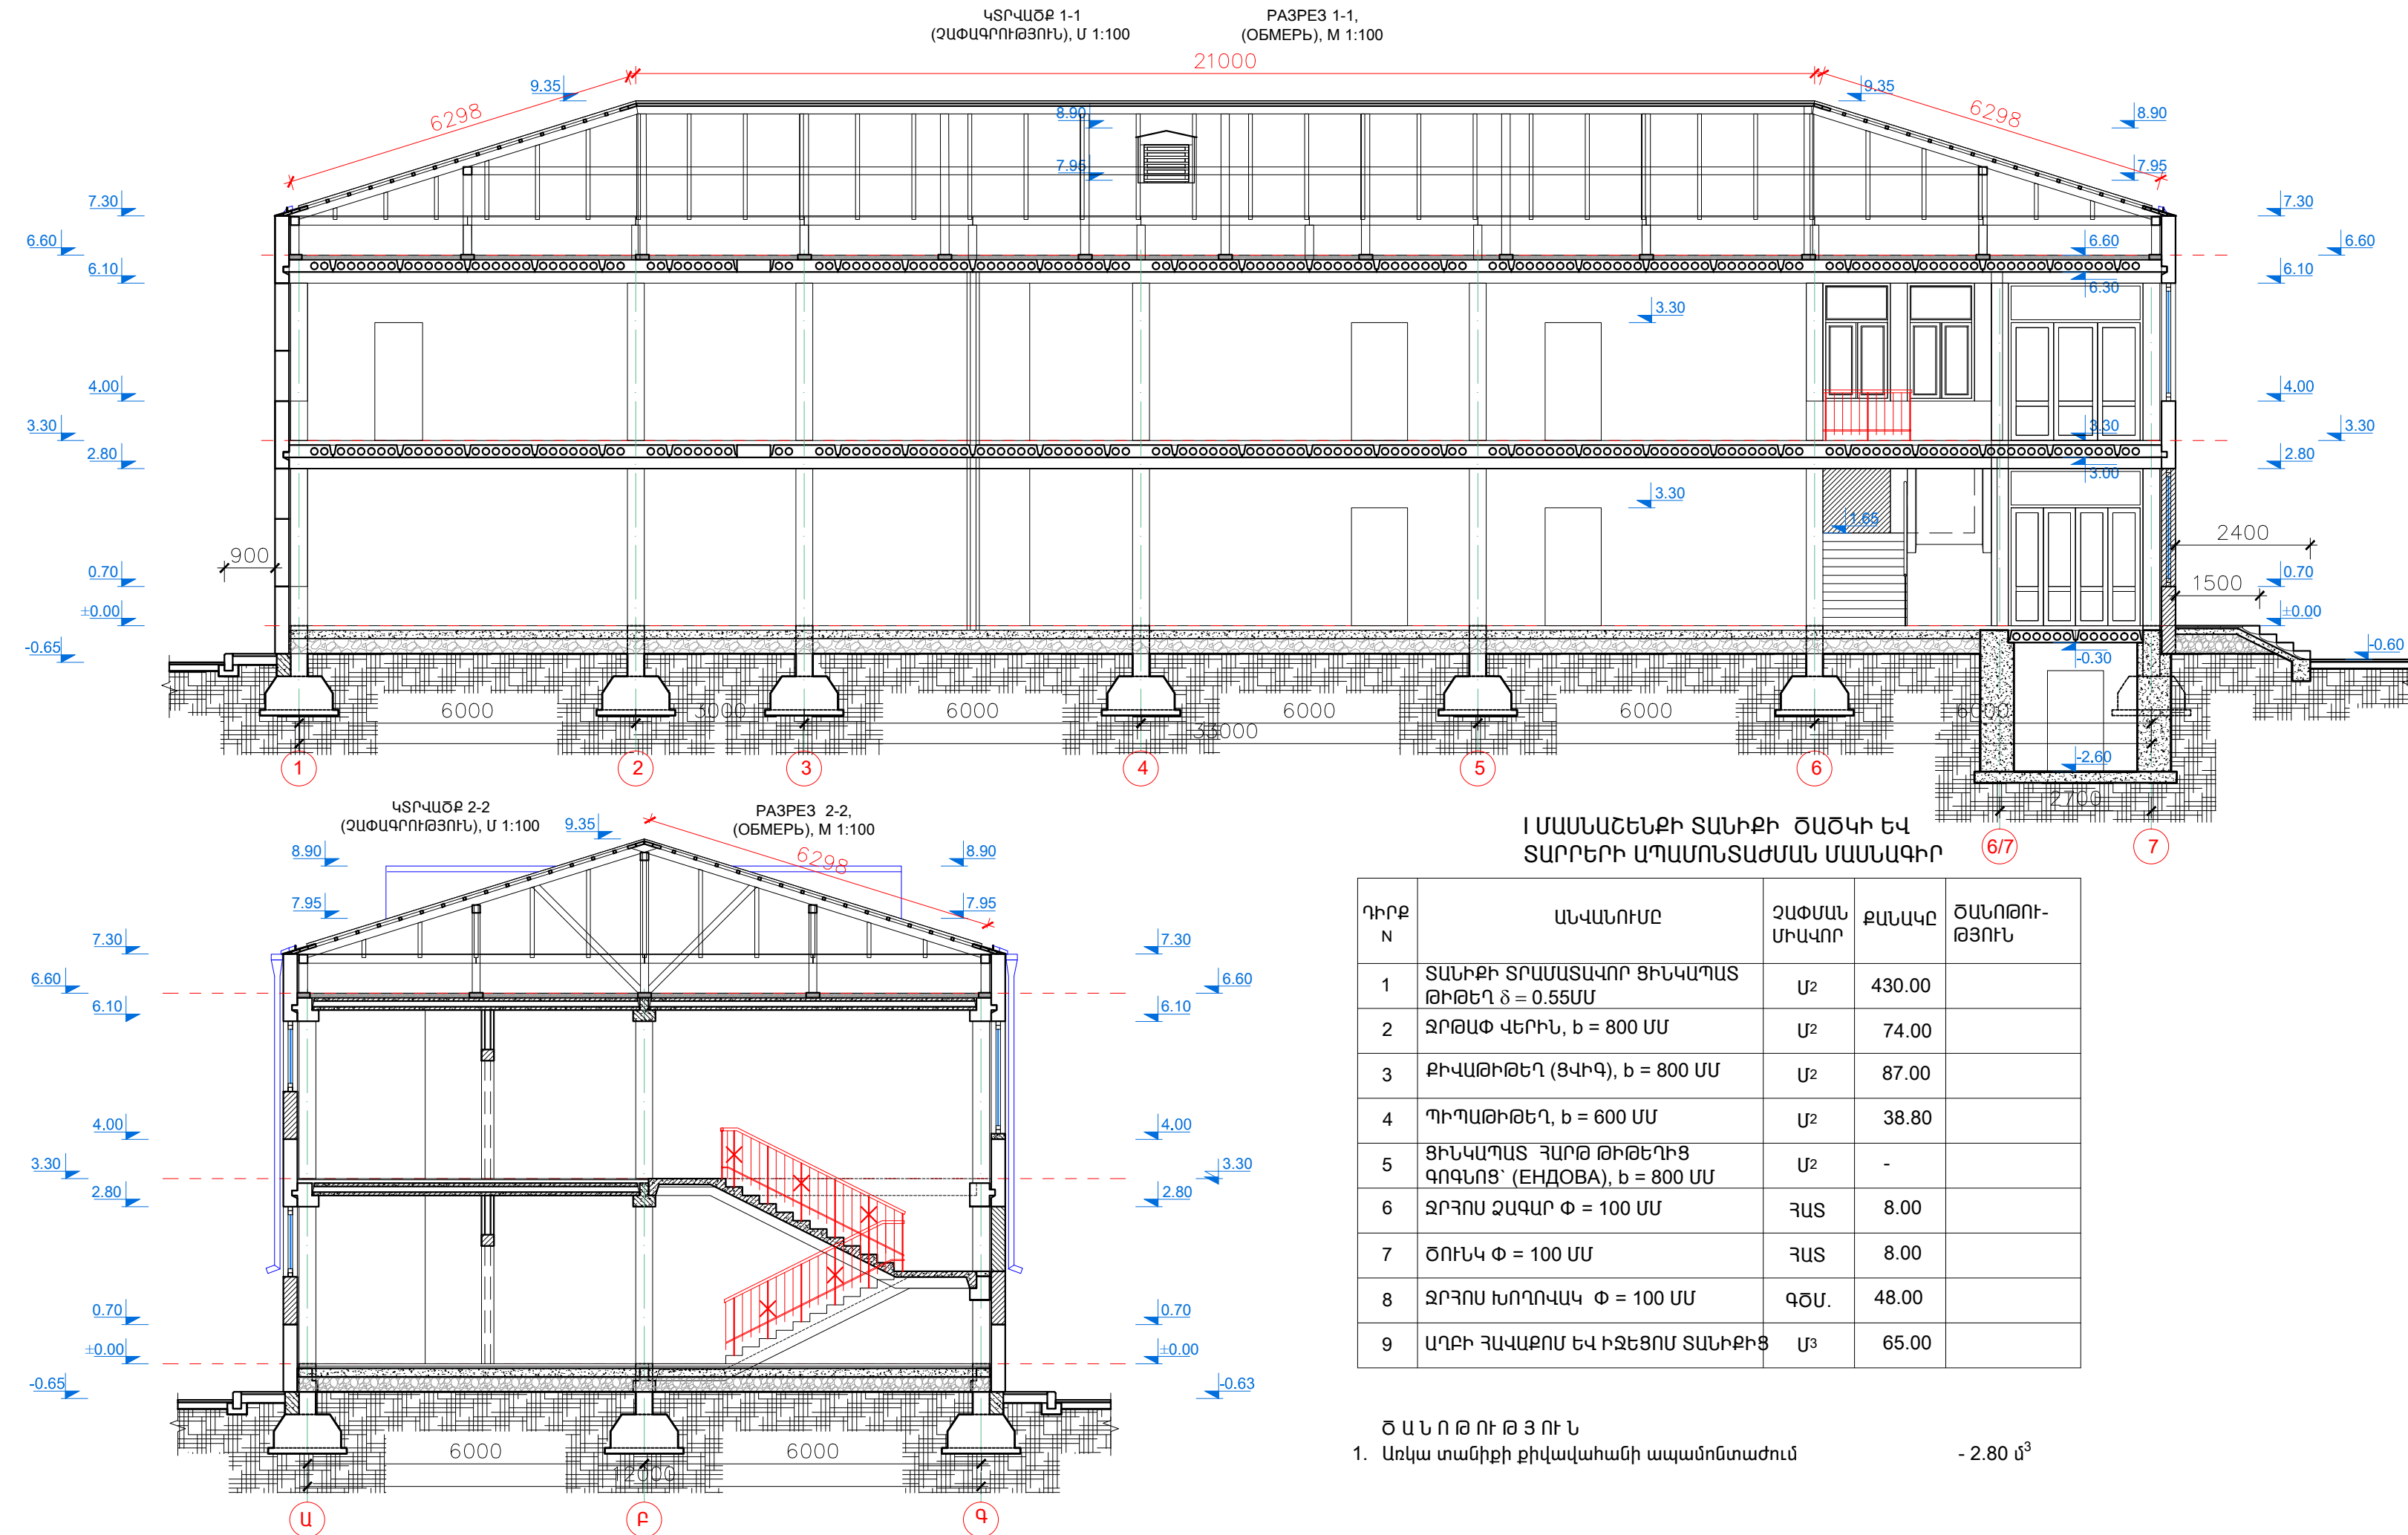


Դիրք N	ԱՆՎԱՆՈՒՄԸ	ՀԱՓՄԱՆ ՄԻԱԿՈՐ	ՔԱՆԱԿԸ	ԾԱՆՈԹՈՒ- ԹՅՈՒՆ
1	ՏԱՆԻՔԻ ՏՐԱՄԱՏԱԿՈՐ ՑԻՆԿԱՊԱՏ ԹԻԹԵՂ $\delta = 0.55$ ՄՄ	Մ <sup>2</sup>	430.00	
2	ՋՐԹԱՓ ՎԵՐԻՆ, b = 800 ՄՄ	Մ <sup>2</sup>	74.00	
3	ՔԻՎԱԹԻԹԵՂ (ՑԿԻԳ), b = 800 ՄՄ	Մ <sup>2</sup>	87.00	
4	ՊԻՊԱԹԻԹԵՂ, b = 600 ՄՄ	Մ <sup>2</sup>	38.80	
5	ՑԻՆԿԱՊԱՏ ՀԱՐՈԹ ԹԻԹԵՂԻՑ ԳՈԳՆՈՑ՝ (ЕНДОБА), b = 800 ՄՄ	Մ <sup>2</sup>	-	
6	ՋՐՀՈՍ ՋԱԳԱՐ $\Phi = 100$ ՄՄ	ՀԱՏ	8.00	
7	ԾՈՒՆԿ $\Phi = 100$ ՄՄ	ՀԱՏ	8.00	
8	ՋՐՀՈՍ ԽՈՂՈՎԱԿ $\Phi = 100$ ՄՄ	ԳԾՄ.	48.00	
9	ԱՂԲԻ ՀԱՎԱԹՈՍ ԵՎ ԻՋԵՑՈՍ ՏԱՆԻՔԻՑ	Մ <sup>3</sup>	65.00	

Ծ Ա Ն Ո Թ ՈՒ Թ Յ ՈՒ Ն

1. Առկա տանիքի քիվավահանի ապամոնտաժում

$$-2.80 \text{ u}^3$$

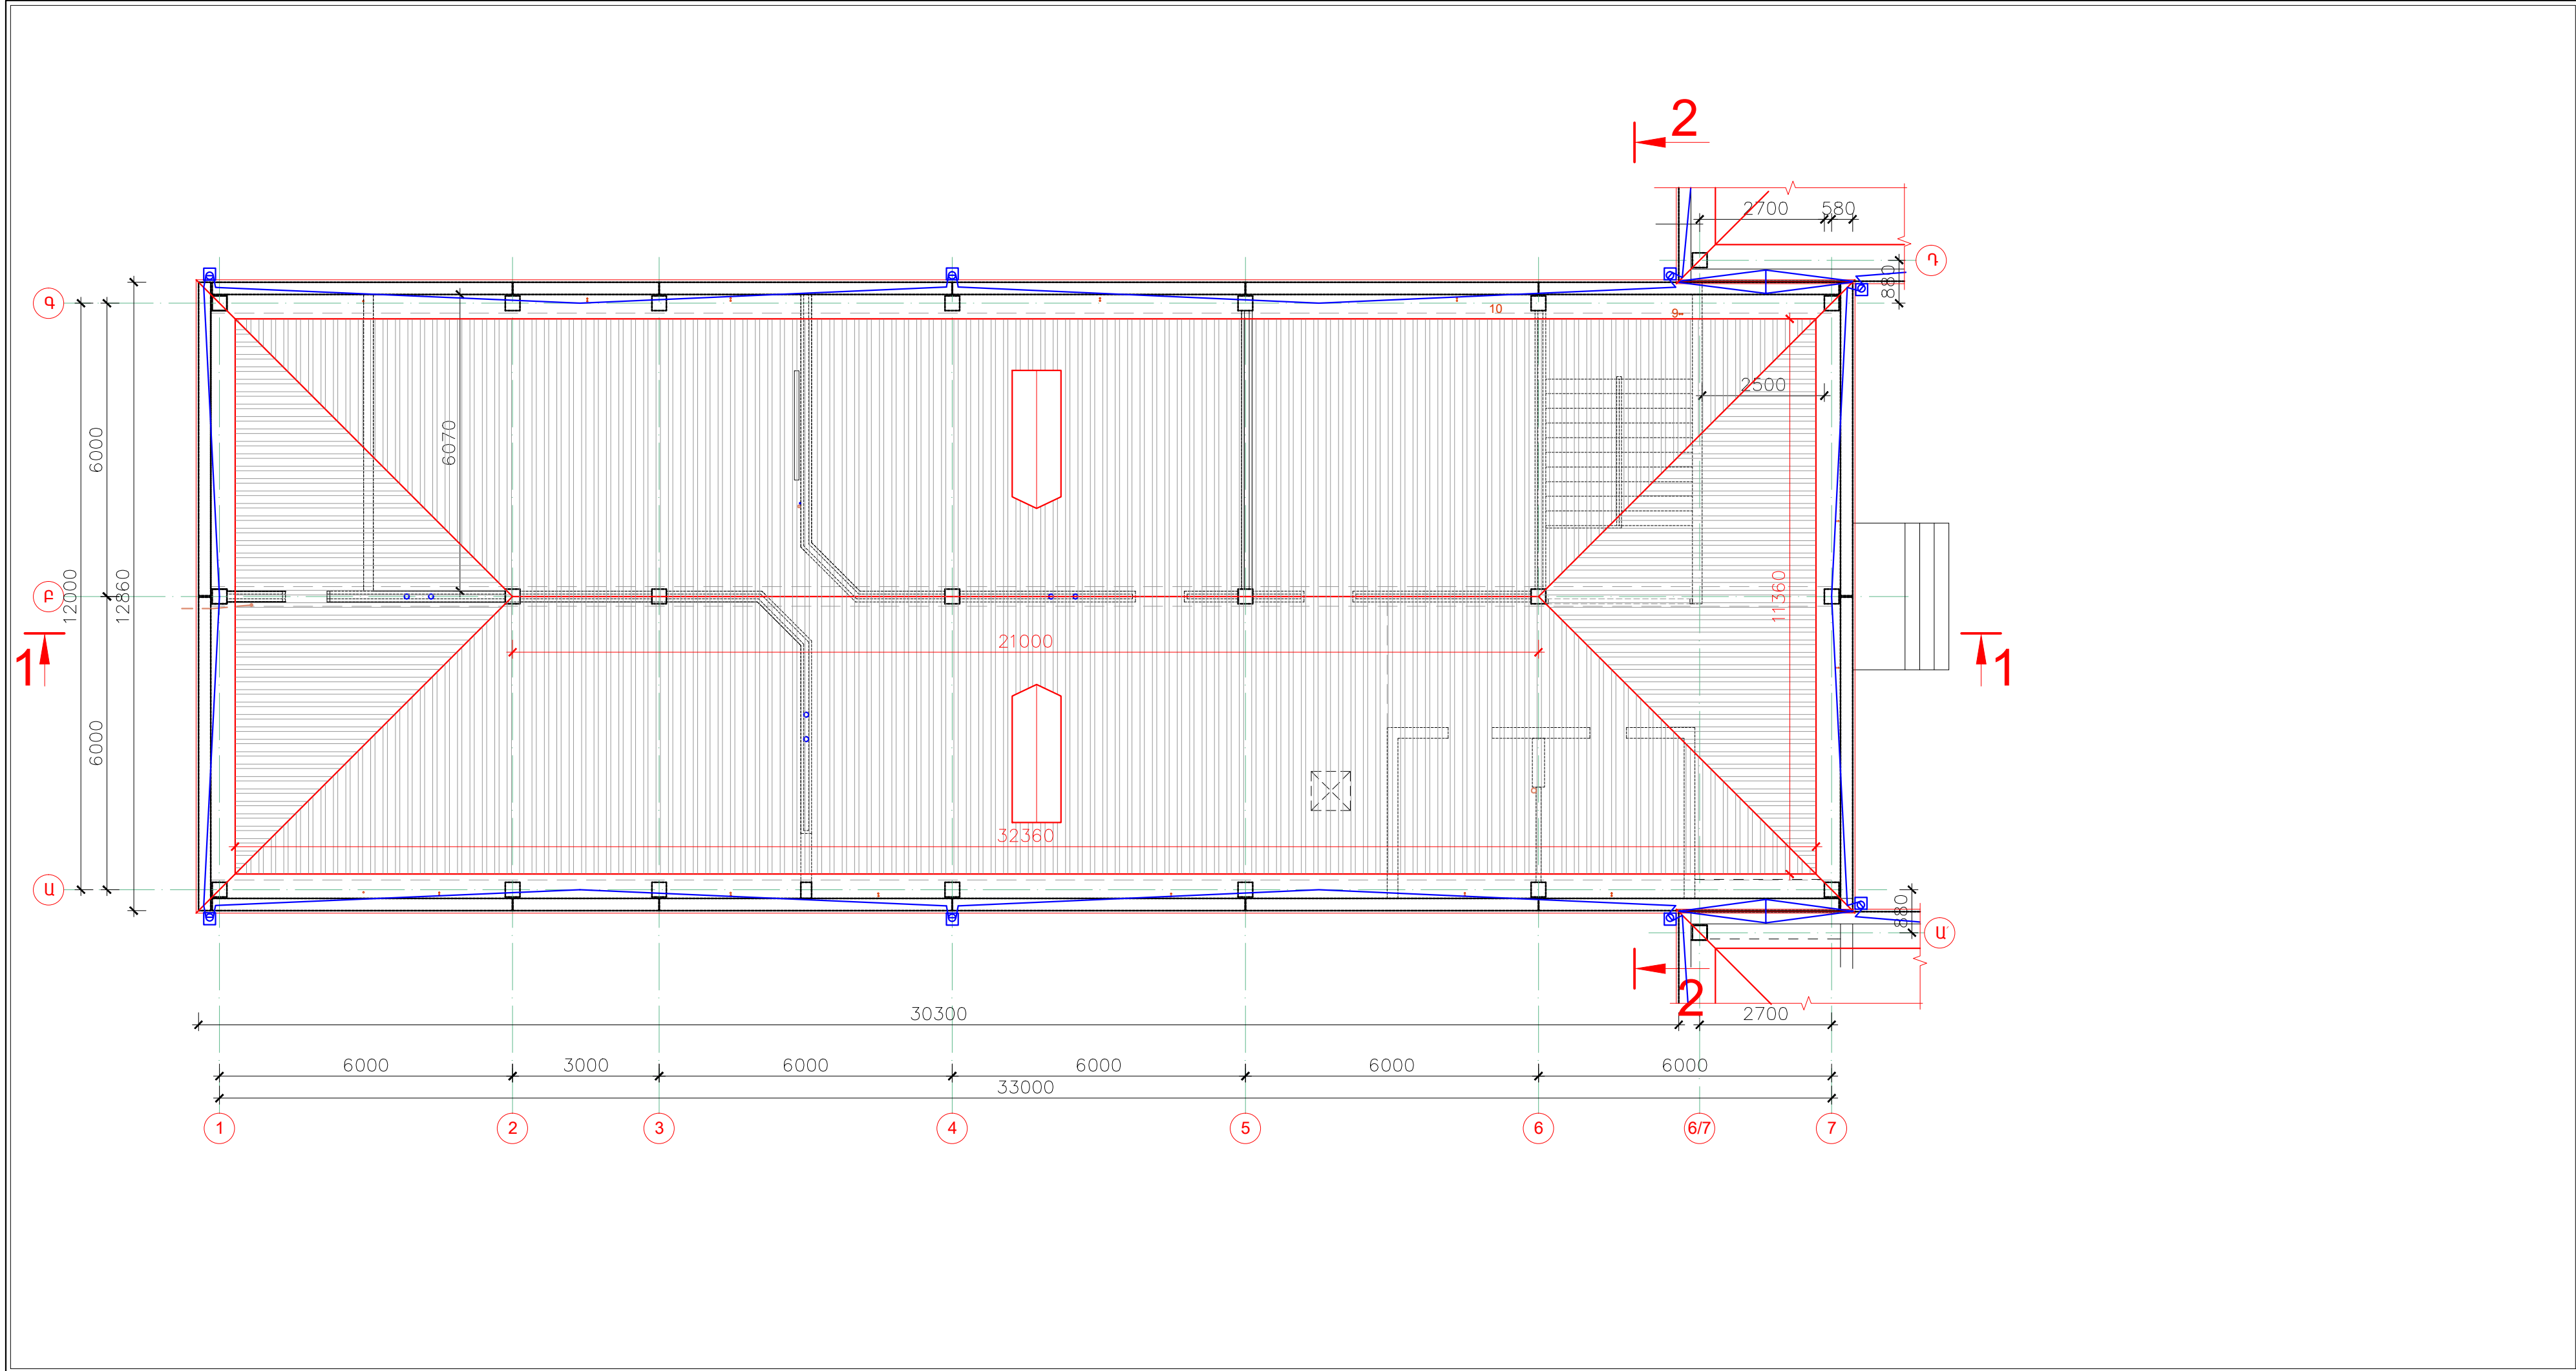

« ԿԱՐՈՇԻՆԱԿԱՆԱԳԻԾ » ՍՊԸ  
« КАРОШИННАХАГИЦ » ООО

ԼԻՑԵՆԶԻԱ ՔՊԼ N 17181  
ЛИЦЕНЗИЯ 17181

ՊԼԱՆԻՐ  
ЗАКАЗ  
N «RFP 099-21»


«ՀՀ ԱՌՈՂՋԱՊԱՀԱԿԱՆ ԵՎ  
ԱՇԽԱՏԱՆՔԻ ՏԵՍՉԱԿԱՆ  
ՍԱՐԿԱՆԻ ՇԵՆՔԻ  
ԷՆԵՐԳԱԿԱՐԳՅՈՒՆՈՒՄԱՎԵՏՈՒԹՅԱՆ  
ԲԱՐՋՐԱՑՄԱՆ ԵՎ  
ՎԵՐԱՆՈՐԴՈՒՄԱՆ ՆԱԽԱԳԾԱ-  
ՆԱԽԱՀԱՇՎԱՅԻՆ  
ՓԼԱՏԱԹՎԹԵՐԻ ՄՇԱԿՈՒՄ»

РЕМОНТ И ПОВЫШЕНИЕ  
ЭНЕРГОЭФФЕКТИВНОСТИ  
ПРОЕКТНО-СМЕТНОЙ  
ДОКУМЕНТАЦИИ  
АДМИНИСТРАТИВНОГО ЗДАНИЯ  
ЗДОРОВОХРАНЕНИЯ И  
ТРУДОВОГО ИНСПЕКЦИОННОГО  
КОРПУСА АР

ԱՌԱՋԻՆ ՄԱՍՆԱՇԵՆՔԻ ՏԱՆԻՔԻ  
ՀԱՏԱԿԱԳԻԾ(ՉԱՓԱԳՐՈՒԹՅՈՒՆ),  
Մ 1:100  
  
ПЛАН КРЫШЫ ПЕРВОГО  
КОРПУСА(ОБМЕРЬ), М 1:100

ՆԳԵ	Կ.ԿԱՐԱՊԵՏՅԱՆ	
ՆԵ	Ա.ԿԱՐԱՊԵՏՅԱՆ	
2021		
ԾԼ АР		
Փուլ Этап	Թերթ Лист	Թերթեր Листы
Ա. Ն.	18	43




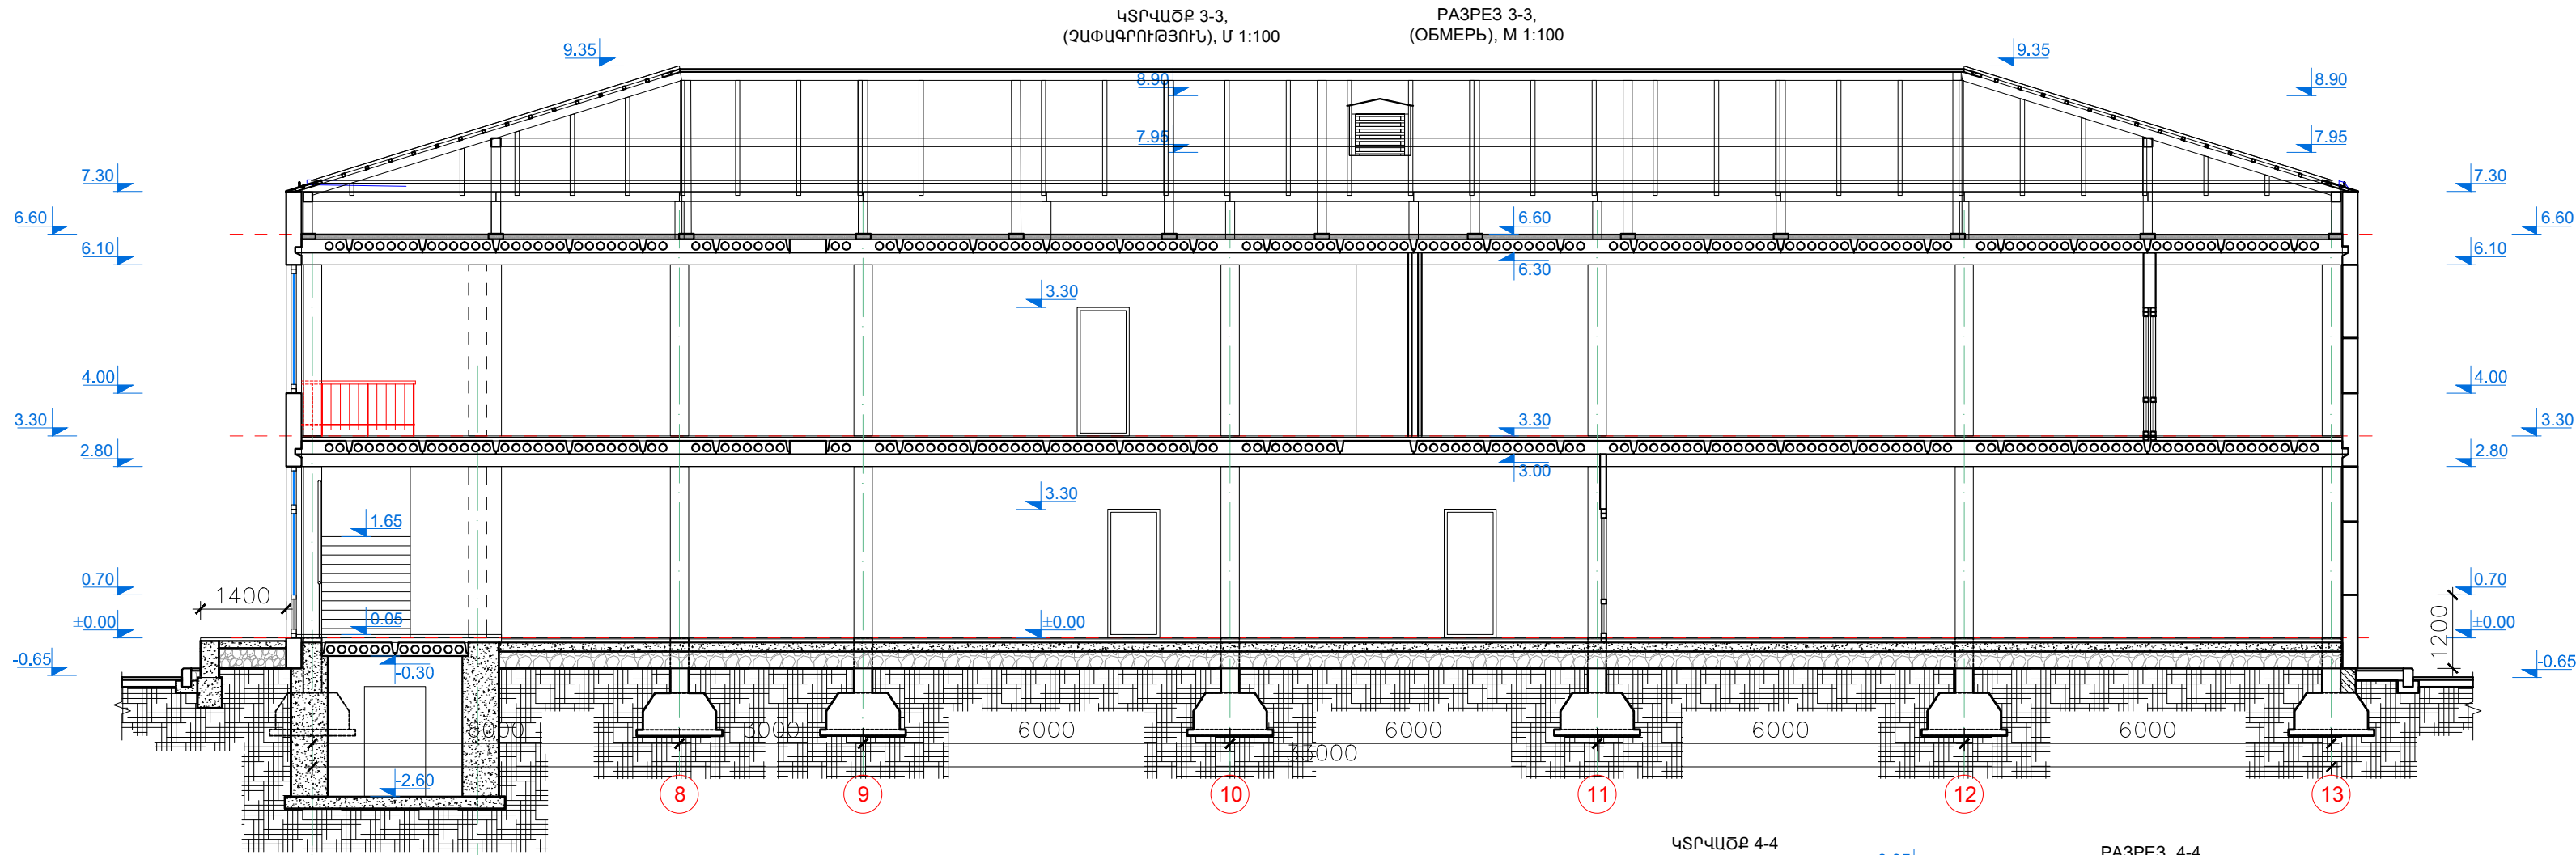


II ՄԱՍՆԱՇԵՆՔԻ ՏԱՆԻՔԻ ԾԱԾԿԻ ԵՎ ՏԱՐԻԵՐԻ ԱՊԱՍՈՆՏԱԾՄԱՆ ՄԱՍՆԱԳԻՐ

ԴԻՐՔ N	ԱՆՎԱՆՈՒՄԸ	ՉԱՓՄԱՆ ՄԻԱՎՈՐ	ՔԱՆԱԿԸ	ԾԱՆՈԹՈՒԹՅՈՒՆ
1	ՏԱՆԻՔԻ ՏՐԱՄԱՏԱՎՈՐ ՑԻՆԿԱՊԱՏ ԹԻԹԵՂ $\delta = 0.55$ ՄՄ	Մ <sup>2</sup>	430.00	
2	ՋՐԹԱՓ ՎԵՐԻՆ, $b = 800$ ՄՄ	Մ <sup>2</sup>	74.00	
3	ՔԻՎԱԹԻԹԵՂ (ՑԿԻԳ), $b = 800$ ՄՄ	Մ <sup>2</sup>	87.00	
4	ՊԻՊԱԹԻԹԵՂ, $b = 600$ ՄՄ	Մ <sup>2</sup>	38.80	
5	ՑԻՆԿԱՊԱՏ ՀԱՐԹ ԹԻԹԵՂԻՑ ԳՈԳՆՈՑ՝ (ԷՆԺՈՅԱ), $b = 800$ ՄՄ	Մ <sup>2</sup>	-	
6	ՋՐՀՈՍ ՉԱԳԱՐ $\Phi = 100$ ՄՄ	ՀԱՏ	6.00	
7	ԾՈՒՆԿ $\Phi = 100$ ՄՄ	ՀԱՏ	6.00	
8	ՋՐՀՈՍ ԽՈՂՈՎԱԿ $\Phi = 100$ ՄՄ	ԳԾՄ.	36.00	
9	ԱՐԲԻ ՀԱՎԱՔՈՍ ԵՎ ԻՋԵՑՈՍ ՏԱՆԻՔԻՑ	Մ <sup>3</sup>	65.00	

Ծ Ա Ն Ո Թ ՈՒ Թ Յ ՈՒ Ն  
1. Առկա տանիքի քիվաձահանի ապամոնտաժում -  $2.80 \text{ մ}^3$

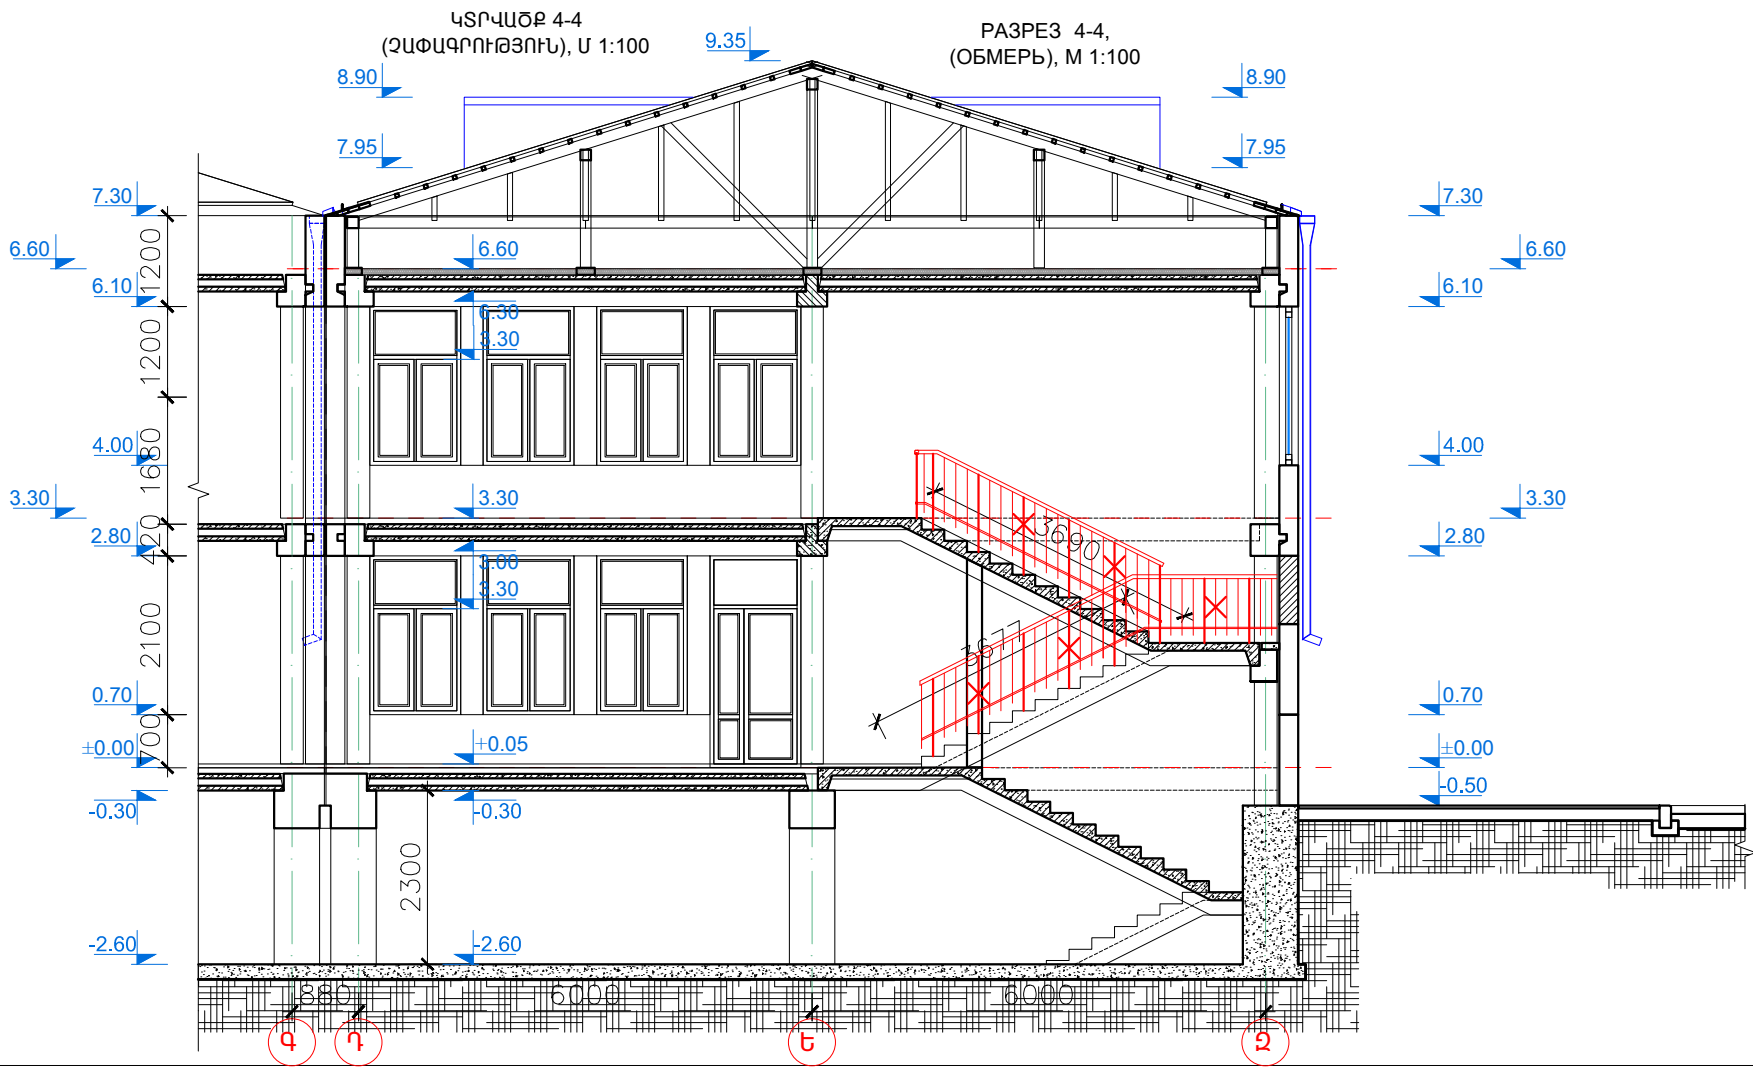

«ԿԱՐՈՇԻՆԱՆԱԳԻՐ» ՍՊԸ  
«КАРОШИННАХИЦ» ООО

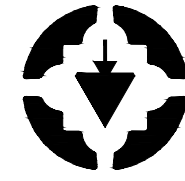

ԼԻՑԵՆԶԻԱ ՔՊԼ N 17181  
ЛИЦЕНЗИЯ 17181

ՊԼԱՆԵՐ  
ЗАКАЗ  
N «RFP 099-21»

«ՀՀ ԱՌՈՂՋԱՊԱՎԱԿԱՆ ԵՎ  
ԱՇԽԱՏԱՆՔԻ ՏԵՄՉԱԿԱՆ  
ՄԱՐՄՆԻ ՇԵՆՔԻ  
ԵՆԵՐԳԱԱՐԴՅՈՒՆՈՒՆԱՎԵՏՈՒԹՅԱՆ  
ԲԱՐՋՐԱՑՄԱՆ ԵՎ  
ՎԵՐԱՆՈՐԴԱՄԱՆ ՆԱԽԱԳԾԱ-  
ՆԱԽԱՆՇՎԱՅԻՆ  
ՓԼԱՏԱԹՎԹԵՐԻ ՄՇԱԿՈՒՄ»


РЕМОНТ И ПОВЫШЕНИЕ  
ЭНЕРГОЭФФЕКТИВНОСТИ  
ПРОЕКТНО-СМЕТНОЙ  
ДОКУМЕНТАЦИИ  
АДМИНИСТРАТИВНОГО ЗДАНИЯ  
ЗДОРОВОХРАНЕНИЯ И  
ТРУДОВОГО ИНСПЕКЦИОННОГО  
КОРПУСА АР

ԵՐԿՐՈՐԴ ՄԱՍՆԱՇԵՆՔԻ  
ԿՏՐՎԱԾՔՆԵՐ 3-3, 4-4  
(ՉԱՓԱԳՐՈՒԹՅՈՒՆ),  
Մ 1:100

ՔԱՅՔԵՅԻ 3-3, 4-4 ՎՏՐՈՐՈ  
ԿՐՊՍԱ(ՕԲՄԵՐԻ), Մ 1:100

ՆԳԵ	Կ.ԿԱՐԱՊԵՏՅԱՆ	
ՆԵ	Ա.ԿԱՐԱՊԵՏՅԱՆ	

2021		
ՃԼ ԱՐ		
Փուլ Этап	Թերթ Лист	Թերթեր Листы
Ա.Ն.	19	47

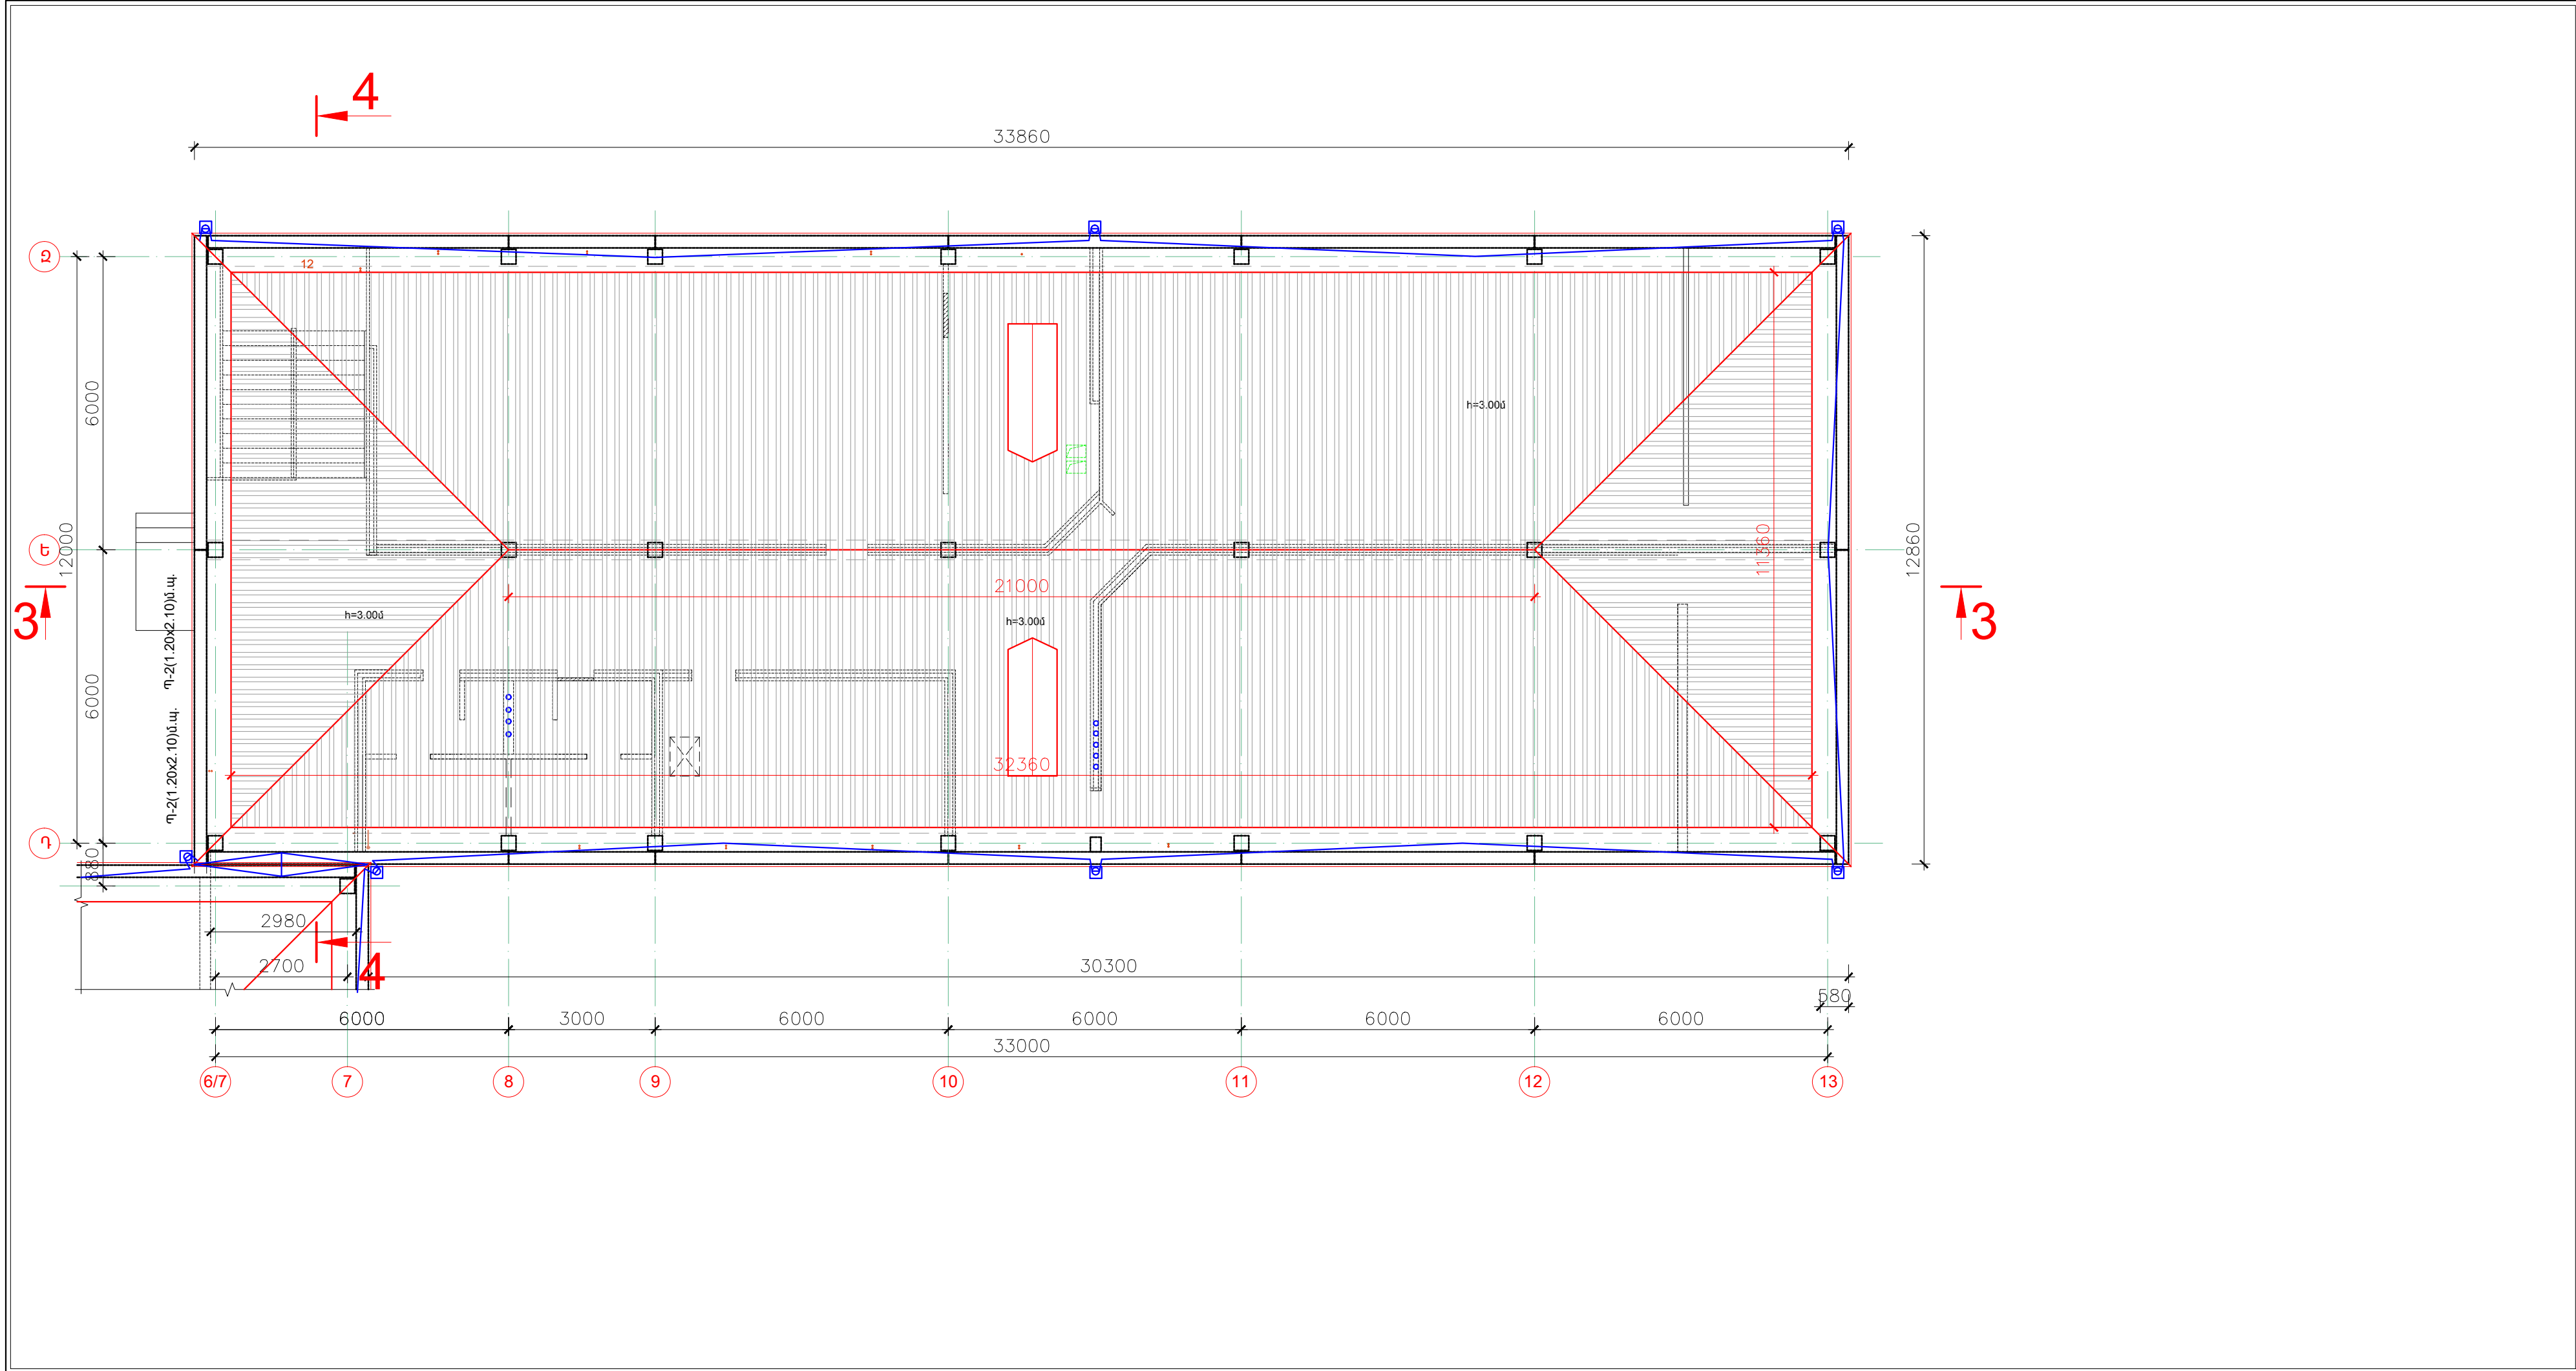

« ԿԱՐՈՇԻՆՆԱԽԱԳԻԾ » ՍՊԸ  
« КАРОШИННАХАГИЦ » ООО

ԼԻՑԵՆԶԻԱ ՔՊԼ N 17181  
ЛИЦЕНЗИЯ 17181

ՊԼԱՏՎԵՐ  
ЗАКАЗ  
N «RFP 099-21»

«ՀՀ ԱՌՈՂՋԱՊԱՀԱԿԱՆ ԵՎ  
ԱՇԽԱՏԱՆՔԻ ՏԵՍՉԱԿԱՆ  
ՍԱՐՄՆԻ ՇԵՆՔԻ  
ԷՆԵՐԳԱԱՐԳՅՈՒՆԱՎԵՏՈՒԹՅԱՆ  
ԲԱՐՋՐԱՑՄԱՆ ԵՎ  
ՎԵՐԱՆՈՐԴՄԱՆ ՆԱԽԱԳԾԱ-  
ՆԱԽԱՀԱՇՎԱՅԻՆ  
ՓԼԱՏԱԹՎԹԵՐԻ ՄՇԱԿՈՒՄ»

РЕМОНТ И ПОВЫШЕНИЕ  
ЭНЕРГОЭФФЕКТИВНОСТИ  
ПРОЕКТНО-СМЕТНОЙ  
ДОКУМЕНТАЦИИ  
АДМИНИСТРАТИВНОГО ЗДАНИЯ  
ЗДОРОВОХРАНЕНИЯ И  
ТРУДОВОГО ИНСПЕКЦИОННОГО  
КОРПУСА АР

ԵՐԿՐՈՐԴ ՄԱՍՆԱՇԵՆՔԻ ՏԱՆԻՔԻ  
ՀԱՏԱԿԱԳԻԾ(ՉԱՓԱԳՐՈՒԹՅՈՒՆ),  
Մ 1:100


ПЛАН КРЫШЫ ВТОРОГО  
КОРПУСА(ОБМЕРЬ), М 1:100

ՆԳԵ	Կ.ԿԱՐԱՊԵՏՅԱՆ	
ՆԾ	Ա.ԿԱՐԱՊԵՏՅԱՆ	

2021

ՃԼ  
АР

Փուլ Этап	Թերթ Лист	Թերթեր Листы
Ա. Ն.	20	47

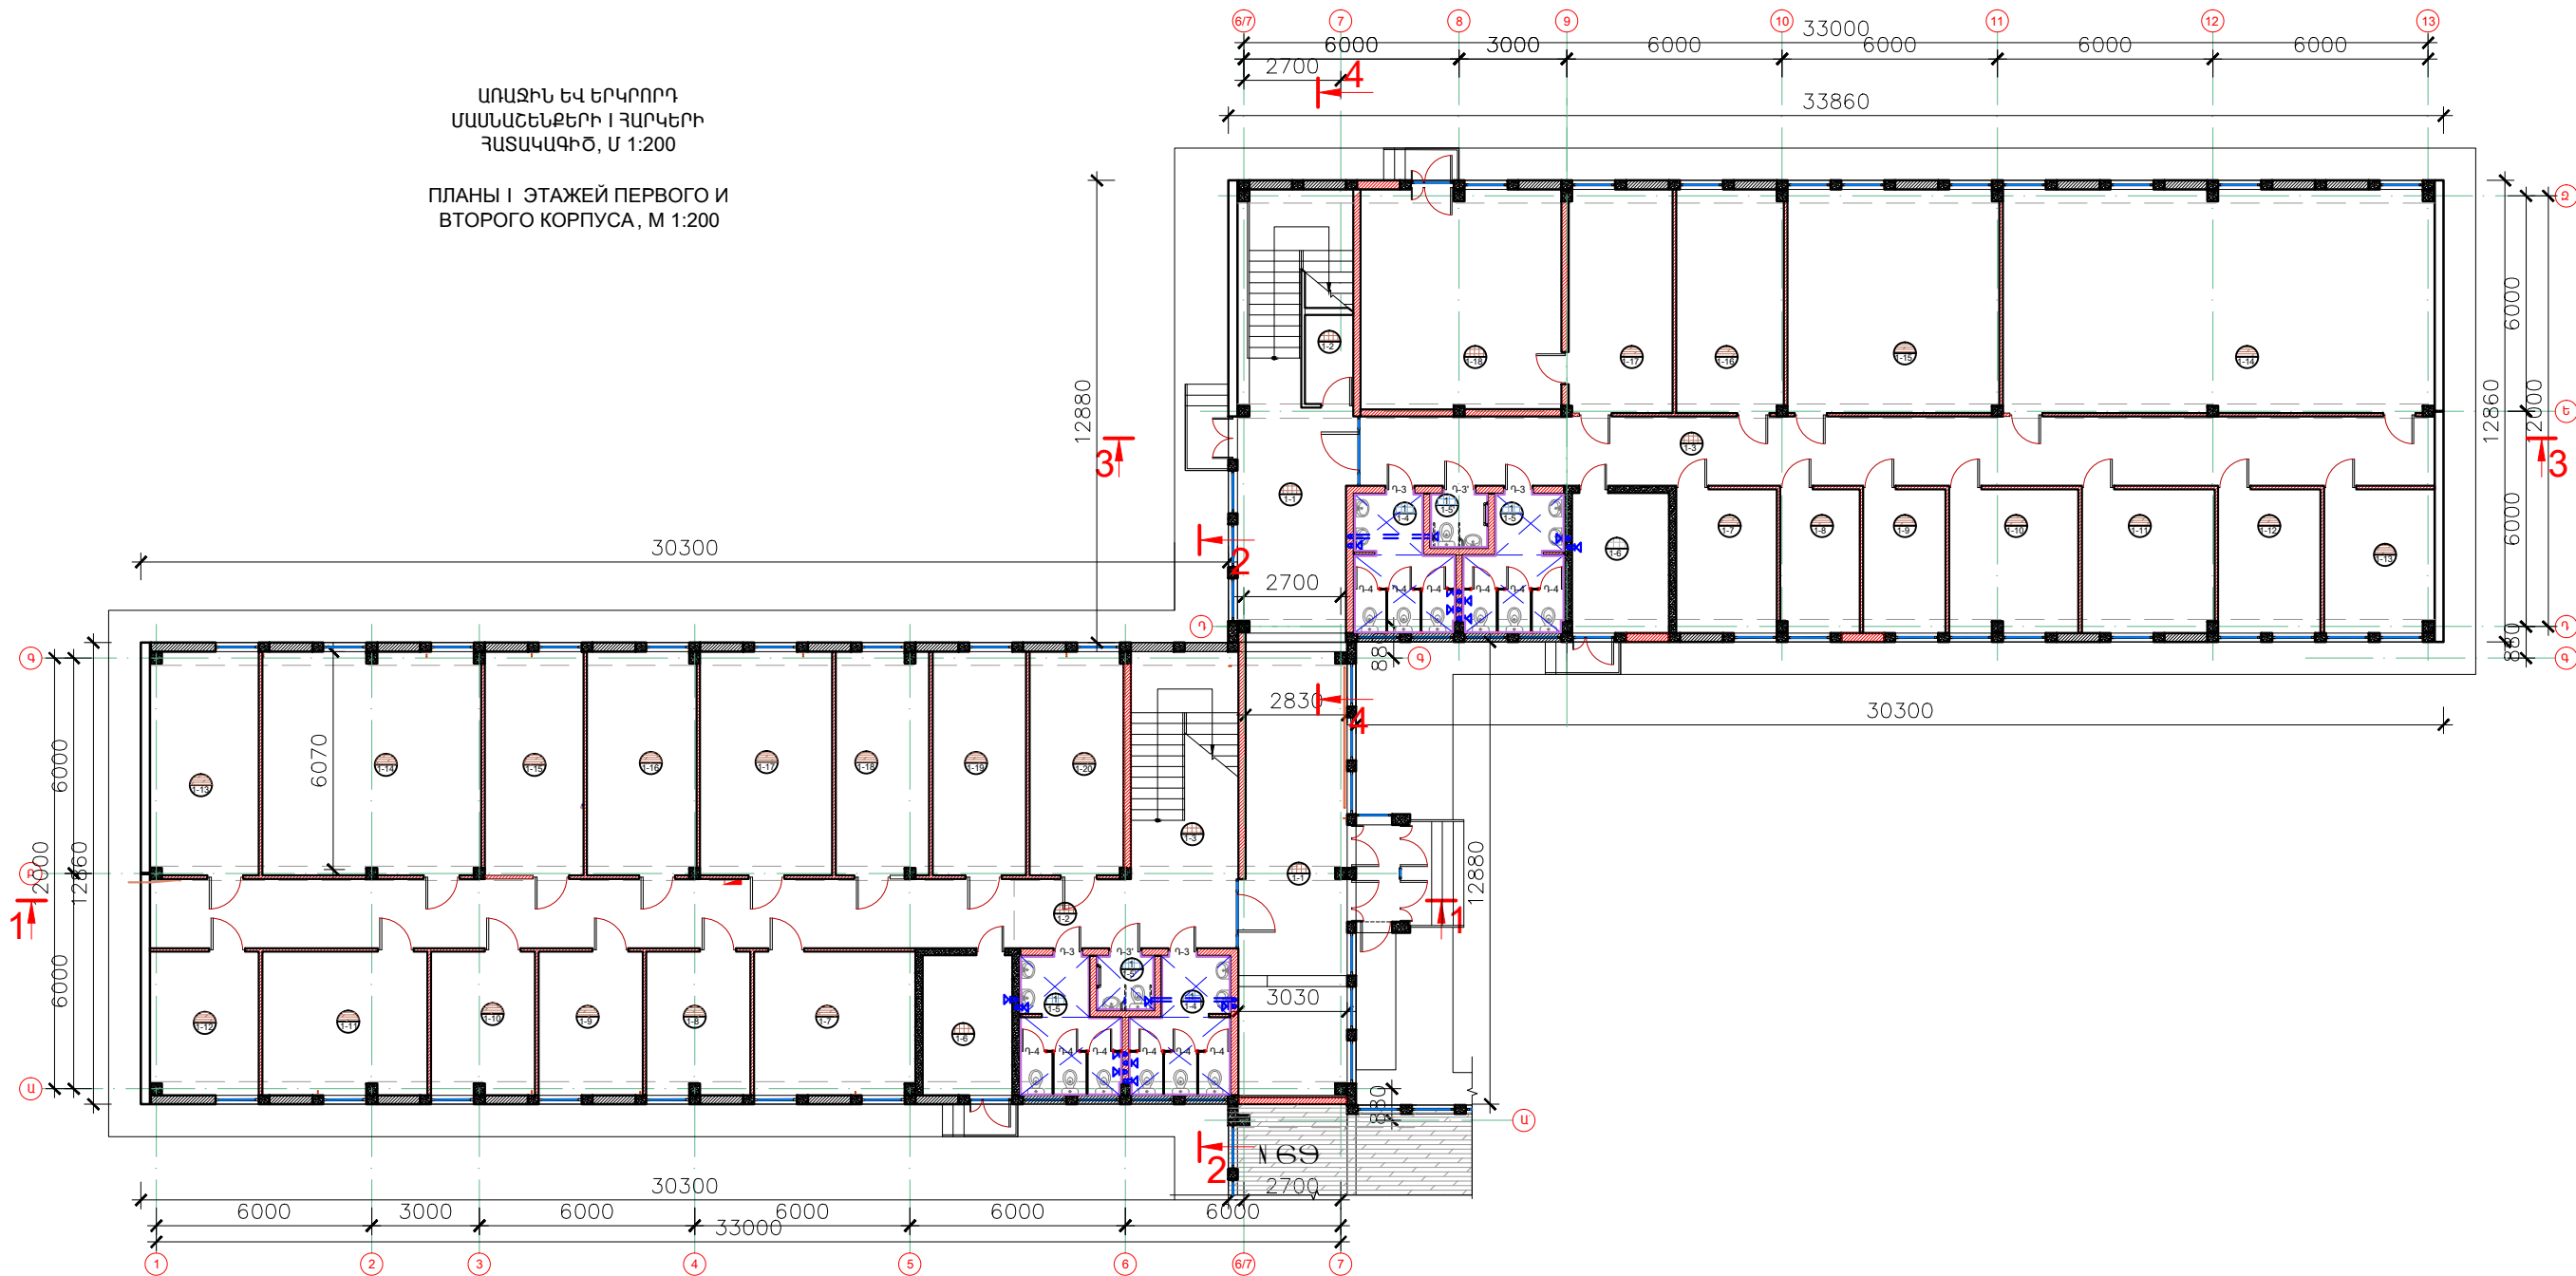


ՍԵՆՔԵՐԻ ԱՆՎԱՆԱՑԱՆԿ  
ԱՌԱՋԻՆ ՄԱՍՆԱՇԵՆՔ

ՍԵՆ. N	ԱՆՎԱՆՈՒՄԸ	ՄԱԿԵՐ. (Մ²)
1 - 0	ՆԱԽԱՍՐԱՅ	3.60
1 - 1	ՍՐԱՅ-ՀԱՆԴԵՐՁԱՐԱՆՈՎ	36.26
1 - 2	ՄԻՋԱՆՑՔ	59.50
1 - 3	ԱՍՏԻՃԱՆԱՎԱՆԴԱԿ	18.94
1 - 4	ՍԱՆՀԱՆԳՈՒՅՑ Տ	9.45
1 - 5	ՍԱՆՀԱՆԳՈՒՅՑ Կ	9.45
1 - 5'	ՍԱՆՀԱՆԳՈՒՅՑ Հ	2.52
1 - 6	ՋԵՌՈՒՑՄԱՆ ՀԱՆԳՈՒՅՑ	10.00
1 - 7	ՌԻՍԿԵՐԻ ՎԱՐՉՈՒԹՅՈՒՆ (7 ԱՇԽ.)	17.95
1 - 8	ՌԻՍԿԵՐԻ ՎԱՐՉՈՒԹՅԱՆ ԲԱԺՆԻ ՊԵՏ	11.55
1 - 9	ԻՐԱԶԵԿՈՒՄ ԲԱԺՆԻ ՊԵՏ	11.65
1 - 10	ԻՐԱԶԵԿՈՒՄ ԲԱԺ(3 ԱՇԽ.)	11.55
1 - 11	ԴԵՂԵՐԻ ՎԱՐՉՈՒԹՅՈՒՆ (7 ԱՇԽ.)	18.35
1 - 12	ԴԵՂԵՐԻ ՎԱՐՉՈՒԹՅԱՆ ՊԵՏ	12.06
1 - 13	ԲՈՒԺ. ՎԱՐՉՈՒԹՅԱՆ ՊԵՏ	18.75
1 - 14	ԲՈՒԺ. ՎԱՐՉՈՒԹՅՈՒՆ (7 ԱՇԽ.)	37.79
1 - 15	ԻՐԱՎԱԲԱՆԱԿԱՆ ՎԱՐՉՈՒԹՅԱՆ ՊԵՏ	17.18
1 - 16	ԻՐԱՎԱԿԱՆ ԲԱԺՆԻ ՊԵՏ	18.94
1 - 17	ԻՐԱՎԱԿԱՆ ՎԱՐՉՈՒԹՅՈՒՆ	22.98
1 - 18	ՓԱՏՆԱԹՂ. ԲԱԺՆԻ ՊԵՏ	16.09
1 - 19	ՓԱՏՆԱԹՂ. ԲԱԺԻՆ	16.25
1 - 20	ՋՈՐԱՅԱՎԱՔԱՅԻՆ ԲԱԺՆԻ ՊԵՏ	16.20

ՍԵՆՔԵՐԻ ԱՆՎԱՆԱՑԱՆԿ  
ԵՐԿՐՈՐԴ ՄԱՍՆԱՇԵՆՔ

ՍԵՆ. N	ԱՆՎԱՆՈՒՄԸ	ՄԱԿԵՐ. (Մ²)
1 - 1	ՍՐԱՅ-ԱՍՏԻՃԱՆ.	33.45
1 - 2	ԷԼ. ՎԱՅԱՆԱԿԻ ՍԵՆՅԱԿ	3.33
1 - 3	ՄԻՋԱՆՑՔ	58.90
1 - 4	ԱՍՆՀԱՆԳՈՒՅՑ Տ	9.45
1 - 5	ԱՍՆՀԱՆԳՈՒՅՑ Կ	9.45
1 - 5'	ԱՍՆՀԱՆԳՈՒՅՑ Հ	2.52
1 - 6	ՋԵՌՈՒՑՄԱՆ ՀԱՆԳՈՒՅՑ	10.81
1 - 7	ՏՆՏԵՍՎԱՐ, ՀԱԿԱՔԱՐԱՐ	11.24
1 - 8	ՎԱՐՈՐԴՆԵՐԻ ՍԵՆՅԱԿ	8.82
1 - 9	ԱՇԽԱՏԱՍԵՆՅԱԿ	9.20
1 - 10	ԱՇԽԱՏԱՍԵՆՅԱԿ	14.35
1 - 11	ԱՇԽԱՏԱՍԵՆՅԱԿ	14.78
1 - 12	ԱՇԽԱՏԱՍԵՆՅԱԿ	11.45
1 - 13	ԱՇԽԱՏԱՍԵՆՅԱԿ	12.56
1 - 14	ԿՈՆՖԵՐԵՆՍ ՍՐԱՅ	74.70
1 - 15	ԱՇԽԱՏԱՍԵՆՅԱԿ	36.70
1 - 16	ԱՇԽԱՏԱՍԵՆՅԱԿ	18.62
1 - 17	ԲՅՈՒՋԵՏԱՅԻՆ ՍԵՆՅԱԿ	18.67
1 - 18	ՊԱՅԵՍ	34.72

« ԿԱՐՈՇԻՆՆԱԽԱԳԻԾ » ՍՊԸ  
« КАРОШИННАХАГИЦ » ООО

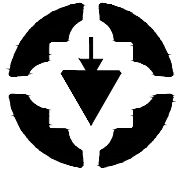

ԼԻՑԵՆԶԻԱ ԹՊԼ N 17181  
ЛИЦЕНЗИЯ 17181

ՊԱՏՎԵՐ  
ЗАКАЗ  
N «RFP 099-21»

«ՀՀ ԱՌՈՂՋԱՊԱՀԱԿԱՆ ԵՎ  
ԱՇԽԱՏԱՆՔԻ ՏԵՍԻՍԱԿԱՆ  
ՄԱՐՄՆԻ ՇԵՆՔԻ  
ԷՆԵՐԳԱՐԳՅՈՒՆԱՎԵՏՈՒԹՅԱՆ  
ԲԱՐՁՐԱՅՄԱՆ ԵՎ  
ՎԵՐԱՆՈՐԴՄԱՆ ՆԱԽԱԳԾԱ-  
ՆԱԽԱՀԱՇՎԱՅԻՆ  
ՓԱՏԱԹԳԹԵՐԻ ՄՇԱԿՈՒՄ»

РЕМОНТ И ПОВЫШЕНИЕ  
ЭНЕРГОЭФФЕКТИВНОСТИ  
ПРОЕКТНО-СМЕТНОЙ  
ДОКУМЕНТАЦИИ  
АДМИНИСТРАТИВНОГО ЗДАНИЯ  
ЗДОРОВОХРАНЕНИЯ И  
ТРУДОВОГО ИНСПЕКЦИОННОГО  
КОРПУСА АР

ԱՌԱՋԻՆ ԵՎ ԵՐԿՐՈՐԴ  
ՄԱՍՆԱՇԵՆՔԵՐԻ Ի ՀԱՐԿԵՐԻ  
ՀԱՏԱԿԱԳԻԾ, Մ 1:200

ПЛАНЫ I ЭТАЖЕЙ ПЕРВОГО И  
ВТОРОГО КОРПУСА, М 1:200

ՆԳՑ	Կ.ՎԱՐԴՊԵՏՅԱՆ	<i>[Signature]</i>
ՆԾ	Ա.ՎԱՐԴՊԵՏՅԱՆ	<i>[Signature]</i>

2021


ՃԼ

ԱՐ

Փուլ Этап	Թերթ Лист	Թերթեր Листы
Ա. Ն.	21	47

ПЛАНЫ II ЭТАЖЕЙ ПЕРВОГО И  
ВТОРОГО КОРПУСА, М 1:200

ПЛАНЫ II ЭТАЖЕЙ ПЕРВОГО И  
ВТОРОГО КОРПУСА, М 1:200

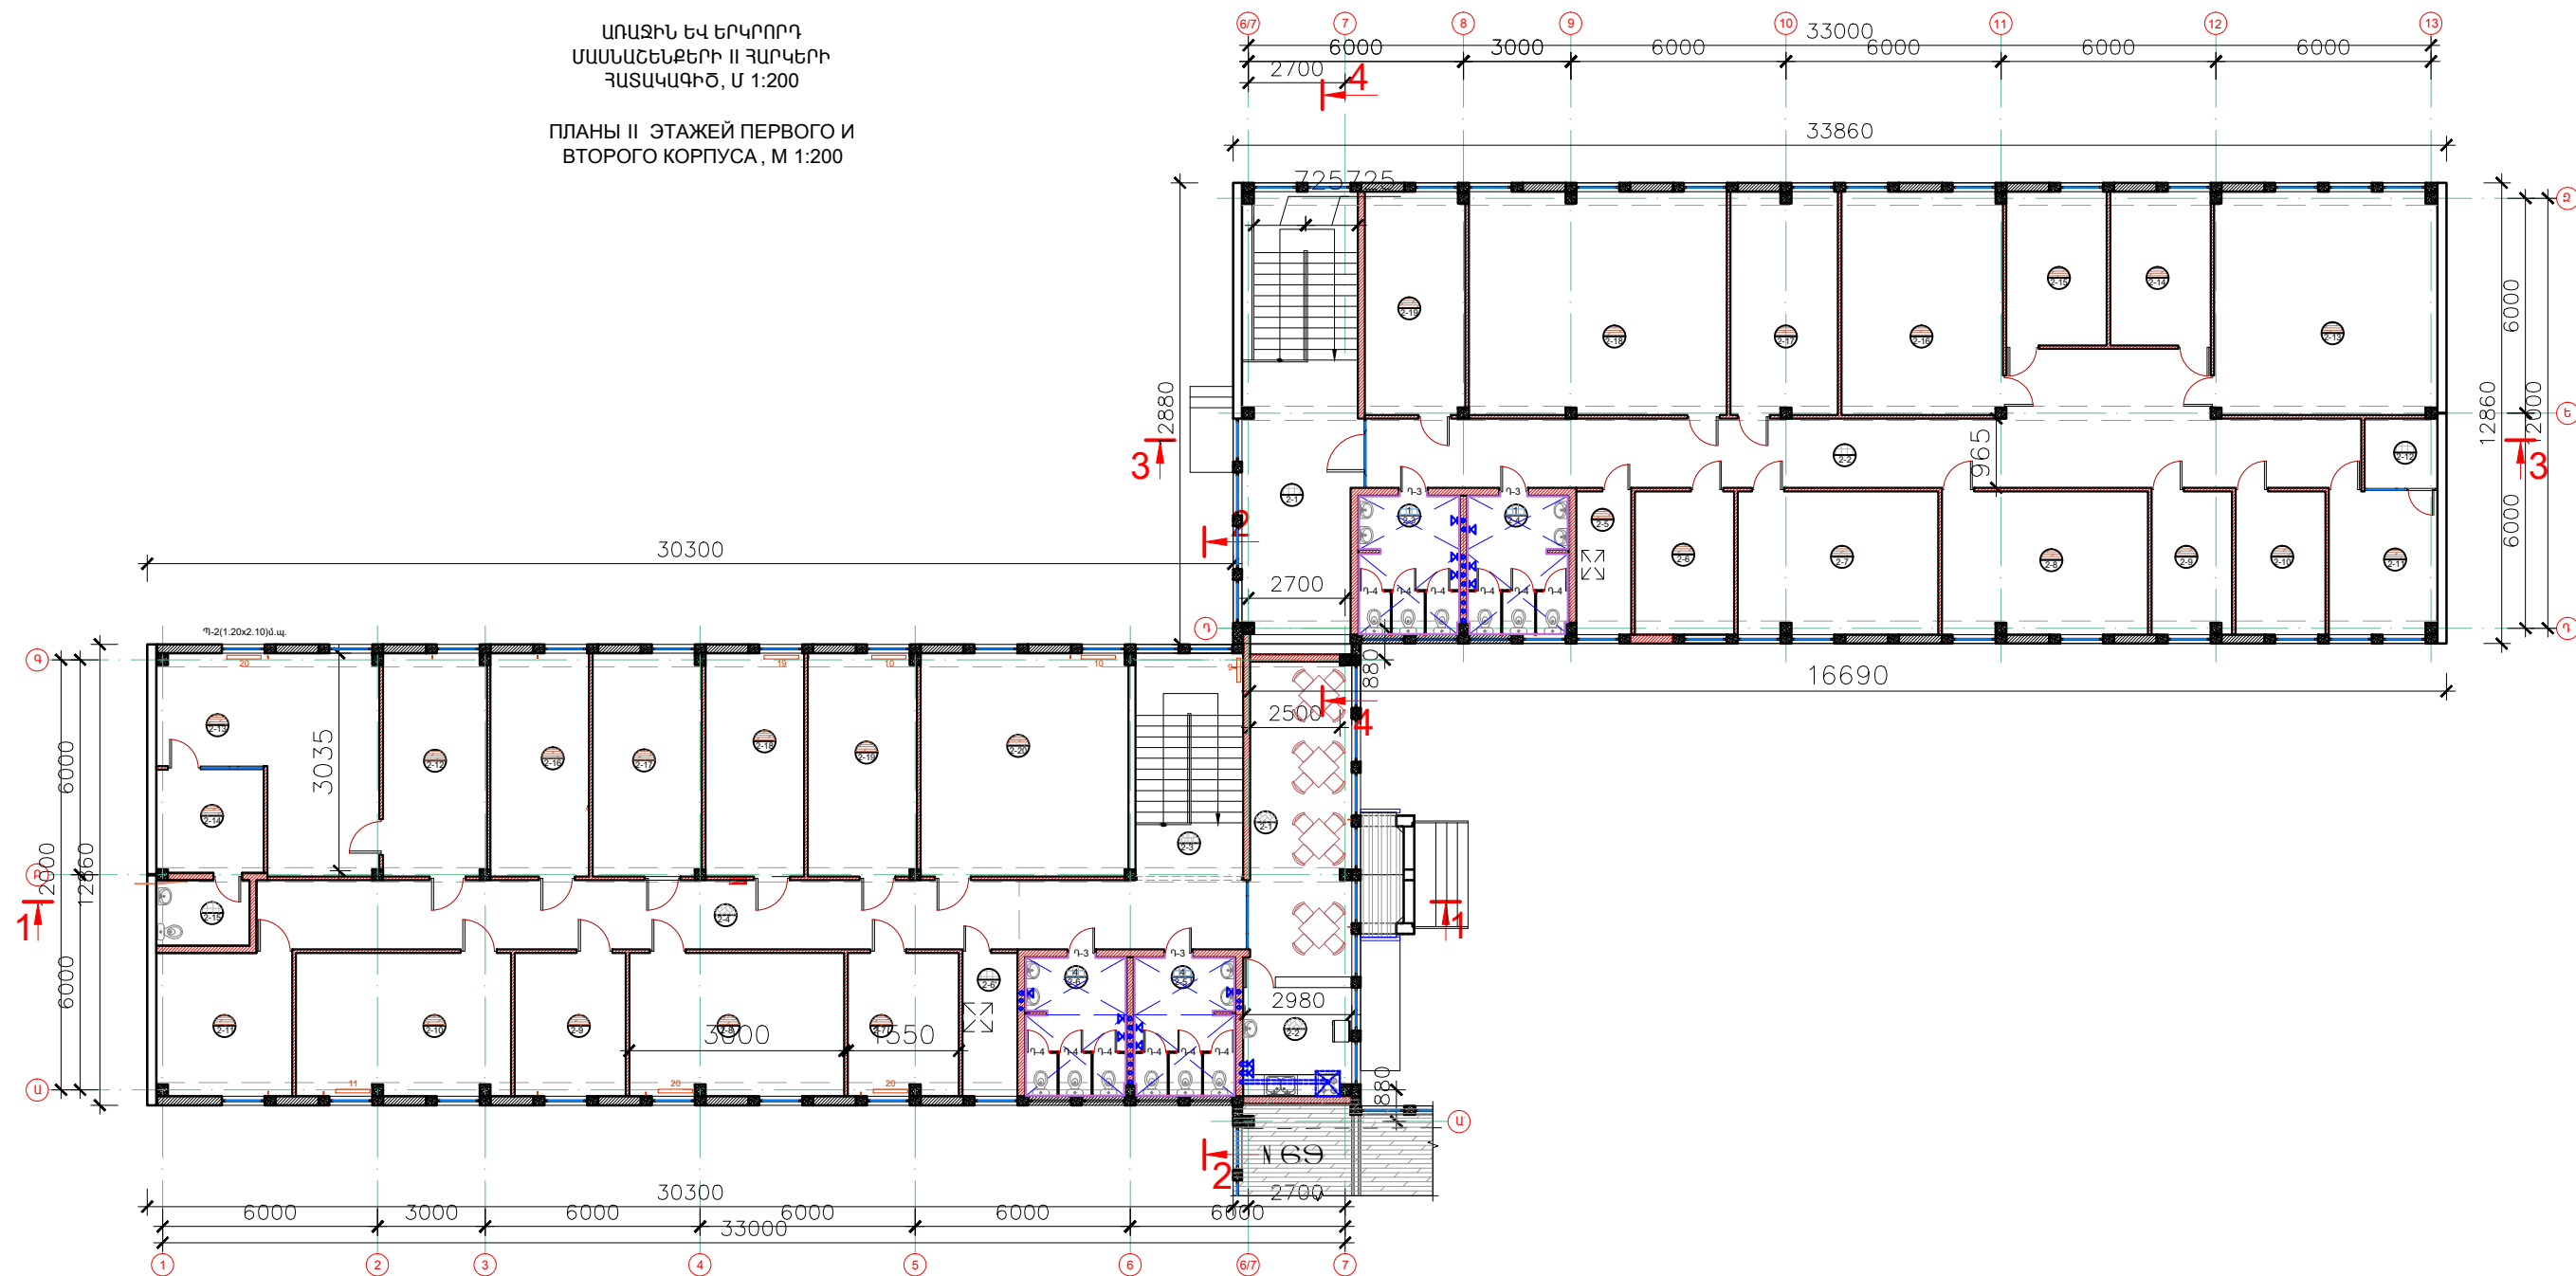

ՍԵՆ. N	ԱՆՎԱՆՈՒՄԸ	ՄԱԿԵՐ. (Մ <sup>2</sup> )
2 - 1	ՃԱՇԱՍՐԱՂ-	25.40
2 - 2	ԲՈՒՖԵՏ	8.45
2 - 3	ԱՍՏԻՃԱՆԱԿԱՆՂԱԿ	19.00
2 - 4	ՄԻՋԱՆՑՔ	54.10
2 - 5	ՍԱՆՅԱՆԳՈՒՅՑ Տ	10.71
2 - 6	ՍԱՆՅԱՆԳՈՒՅՑ Կ	10.71
2 - 6'	ՊԵՅԵՍ	6.16
2 - 7	ԱՇԽ., ՍՈՌՈՂՋ. ՊԱՅՊ. ԵՎ ԱՆՎԱՆԱԳ. ԲԱԺ. ՊԵՏ	12.35
2 - 8	ԱՇԽ., ՍՈՌՈՂՋ. ՊԱՅՊ. ԵՎ ԱՆՎԱՆԱԳՈՒԹՅՈՒՆ ԲԱԺԻՆ	23.94
2 - 9	ԱՇԽԱՍՏԱՆՔԻ ԲԱԺԻՆ	12.45
2 - 10	ԱՇԽԱՍՏ. ՕՐԵՆԱ. ԻՐԱԿ. ԿԵՐԱՅԱԿ. ԲԱԺ.(7 ԱՇԽ.)	23.85
2 - 11	ԱՇԽԱՍՏ. ՕՐԵՆԱ. ԻՐԱԿ. ԿԵՐԱՅԱԿ. ԿԱՐԶ. ՊԵՏ	15.14
2 - 12	ԸՆԴՈՒՆԱՐԱՆ, ՕԳՆԱԿԱՆՆԵՐ.(ԱԱՏՄ)	18.06
2 - 13	ՏԵՆԶԱԿԱՆ ՄԱՐՄԻՆ- ՊԵՏ.(ԱԱՏՄ)	29.15
2 - 14	(ԱԱՏՄ)ՊԵՏԻ ՅԱՆԱՅՏԻ ՍԵՆՅԱԿ	8.75
2 - 15	ՍԱՆՅԱՆԳՈՒՅՑ	4.85
2 - 16	ՏԵՂԱԿԱԼ	17.18
2 - 17	ՏԵՂԱԿԱԼ	18.95
2 - 18	ՏԵՂԱԿԱԼ	17.18
2 - 19	ՀԻԳԻԵՆԻԱՅԻ ՊԵՏ	18.95
2 - 20	ՀԻԳԻԵՆԻԱՅԻ ԿԱՐԶՈՒԹ.	36.02

ՍԵՆ. N	ԱՆՎԱՆՈՒՄԸ	ՄԱԿԵՐ (Մ <sup>2</sup> )
2 - 1	ՍՐԱՀ-ԱՍՏԻՃԱՆԱԿԱՆԴ.	39.55
2 - 2	ՄԻՋԱՆՑՔ-ՌԵԿՐԵԱՑԻԱ	65.90
2 - 3	ՍԱՆՀԱՆԳՈՒՅՑ Տ	10.99
2 - 4	ՍԱՆՀԱՆԳՈՒՅՑ Կ	10.96
2 - 5	ՊԱՀԵՍՏ	6.16
2 - 6	ՂԵՂԵՐԻ ԲԱՃՆԻ ՊԵՏ	11.12
2 - 7	ՂԵՂԵՐԻ ԲԱՃԻՆ	22.35
2 - 8	ԲԺՇԿԱԿԱՆ ՕԳՆՈՒԹՅԱՆ ԲԱՃԻՆ(6 ԱՇԽ.)	22.94
2 - 9	ԲԺՇԿԱԿԱՆ ՕԳՆՈՒԹՅԱՆ ԲԱՃԻՆ ՊԵՏ	8.94
2 - 10	ՏԵՂԱԿԱԼ	10.05
2 - 11	ԿԵՆՏՐՈՆԻ ՊԵՏ	12.12
2 - 12	ՀԱՆԳԱՍՏԻ ՍԵՆՅԱԿ	3.78
2 - 13	ՕՐԵՆԱԴՐՈՒԹՅԱՆ ԲԱՃԻՆ (7 ԱՇԽ.)	38.58
2 - 14	ՕՐԵՆԱԴՐՈՒԹՅԱՆ ԲԱՃԻՆ-ՊԵՏ-ՏԵՍՈՒԶ	12.05
2 - 15	ՍՈՐԴՋՈՒԹՅԱՆ ՊԱՀՊԱՆ ԲԱՃԻՆ ՊԵՏ-ՏԵՍՈՒԶ	12.05
2 - 16	ՍՈՐԴՋՈՒԹՅԱՆ ՊԱՀՊԱՆ ԲԱՃԻՆ(6 ԱՇԽ.)	27.97
2 - 17	ՀԻԳԻԵՆԻԿ ԲԱՃԻՆ ՊԵՏ-ՏԵՍՈՒԶ	18.58
2 - 18	ՀԻԳԻԵՆԻԿ ԲԱՃԻՆ (12 ԱՇԽ.)	44.74
2 - 19	ՕԳՆԱԿԱՆՆԵՐ	17.38

ԼԻՑԵՆԶԻԱ ԲՊԼ N 17181  
ЛИЦЕНЗИЯ 17181

ՊԱՏՎԵՐ  
ՅԱԿԱՅ  
N «RFP 099-21»

«ՀՀ ԱՌՈՂՋԱՊԱՀԱԿԱՆ ԵՎ  
ԱՇԽԱՏԱՆՔԻ ՏԵՍԶԱԿԱՆ  
ՄԱՐՄՆԻ ՇՆՔԻ  
ԷՆԵՐԳԱՐԳՅՈՒՆՆԵՐՈՒԹՅԱՆ  
ԲԱՐՁՐԱՅՄԱՆ ԵՎ  
ՎԵՐԱՆՈՐՈՎՄԱՆ ՆԱԽԱԳԾԱ-  
ՆԱԿԱՆԱԼԵՎԱՅԻՆ  
ՓԱՍՏԱԹՂԹԵՐԻ ՄՇԱԿՈՒՄ»

РЕМОНТ И ПОВЫШЕНИЕ  
ЭНЕРГОЭФФЕКТИВНОСТИ  
ПРОЕКТНО-СМЕТНОЙ  
ДОКУМЕНТАЦИИ  
АДМИНИСТРАТИВНОГО ЗДАНИЯ  
ЗДОРОВОХРАНЕНИЯ И  
ТРУДОВОГО ИНСПЕКЦИОННОГО  
КОРПУСА АР

ԱՌԱՋԻՆ ԵՎ ԵՐԿՐՈՐԴ  
ՄԱՍՆԱՇԵՆՔԵՐԻ ՈՐ ՀԱՐԿԵՐԻ  
ՀԱՏԱԿԱԳԻԾ, Մ 1:200

ПЛАНЫ II ЭТАЖЕЙ ПЕРВОГО И  
ВТОРОГО КОРПУСА, М 1:200

ՆԳՑ	Կ.ԿԱՐԱՊԵՏՅԱՆ	<i>Yeghichev</i>
ՆԾ	Ա.ԿԱՐԱՊԵՏՅԱՆ	<i>Khachatryan</i>


2021

6L  
AP

Фил Этап	Թերթ Лист	Թերթեր Листы
Ա. Ն.	22	47



30300

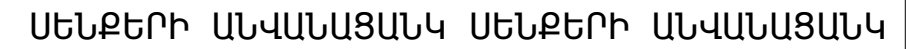


ՍԵՆ. N	ԱՆՎԱՆՈՒՄԸ	ՍԱԿԵՐ. (Մ2)	ՍԵՆ. N	ԱՆՎԱՆՈՒՄԸ	ՍԱԿԵՐ. (Մ2)
1 - 0	ՆԱԽԱՍՐԱԳ	3.60	1 - 0	ТАМБУР	3.60
1 - 1	ՍՐԱԳ-ՀԱՆԴԵՐՁԱՐԱՆՈՎ	36.26	1 - 1	ЗАЛ-ГАРДЕРОБНАЯ	36.26
1 - 2	ՄԻՋԱՆՑՔ	59.50	1 - 2	КОРИДОР	59.50
1 - 3	ԱՍՏԻՃԱՆԱԿԱՆԴԱԿ	18.94	1 - 3	ЛЕСТН. КЛЕТКА	18.94
1 - 4	ՍԱՆՀԱՆԳՈՒՅՑ Տ	9.45	1 - 4	САН.УЗЕЛЬ М	9.45
1 - 5	ՍԱՆՀԱՆԳՈՒՅՑ Կ	9.45	1 - 5	САН. УЗЕЛЬ Ж	9.45
1 - 5'	ՍԱՆՀԱՆԳՈՒՅՑ Հ	2.52	1 - 5	САН. УЗЕЛЬ И	2.52
1 - 6	ՋԵՌՈՒՑՄԱՆ ՍԵՆՅԱԿ	10.00	1 - 6	ТОПОЧНАЯ	10.00
1 - 7	ՌԻՍԿԵՐԻ ՎԱՐՉՈՒԹՅՈՒՆ (7 ԱԵՆ.)	17.95	1 - 7	УПРАВЛЕНИЕ РИСКОВ (7 РАБ.)	17.95
1 - 8	ՌԻՍԿԵՐԻ ՎԱՐՉՈՒԹՅԱՆ ԲԱԺԻՆ ՊԵՏ	11.55	1 - 8	ЗАВ. ОТДЕЛОМ УПРАВЛЕНИЯ РИСКОВ	11.55
1 - 9	ԻՐԱԶԵԿՈՒՄ ԲԱԺԻՆ ՊԵՏ	11.65	1 - 9	ЗАВ. ОТДЕЛЬ СПРАЕКИ	11.65
1 - 10	ԻՐԱԶԵԿՈՒՄ ԲԱԺ (3 ԱԵՆ.)	11.55	1 - 10	ОТДЕЛЬ СПРАЕКИ (3 РАБ.)	11.55
1 - 11	ՂԵՂԵՐԻ ՎԱՐՉՈՒԹՅՈՒՆ (7 ԱԵՆ.)	18.35	1 - 11	УПРАВЛЕНИЕ ЛЕКАРСТВ (7 РАБ.)	18.35
1 - 12	ՂԵՂԵՐԻ ՎԱՐՉՈՒԹՅԱՆ ՊԵՏ	12.06	1 - 12	ЗАВ. ОТДЕЛОМ УПРАВЛЕНИЯ ЛЕКАРСТВ	12.06
1 - 13	ԲՈՒԺ. ՎԱՐՉՈՒԹՅԱՆ ՊԵՏ	18.75	1 - 13	ЗАВ. ОТДЕЛОМ ЛЕЧ. УПРАВЛЕНИЯ	18.75
1 - 14	ԲՈՒԺ. ՎԱՐՉՈՒԹՅՈՒՆ (7 ԱԵՆ.)	37.79	1 - 14	ЛЕЧ. УПРАВЛЕНИЕ (7 РАБ.)	37.79
1 - 15	ԻՐԱՎԱԲԱՆԱԿԱՆ ՎԱՐՉՈՒԹՅԱՆ ՊԵՏ	17.18	1 - 15	ЗАВ. ЮРИДИЧЕСКОГО УПРАВЛЕНИЯ	17.18
1 - 16	ԻՐԱՎԱԿԱՆ ԲԱԺԻՆ ՊԵՏ	18.94	1 - 16	ЗАВ. ОТДЕЛОМ ЮСТИЦИИ	18.94
1 - 17	ԻՐԱՎԱԿԱՆ ՎԱՐՉՈՒԹՅՈՒՆ	22.98	1 - 17	УПРАВЛЕНИЕ ЮСТИЦИИ	22.98
1 - 18	ՓԱՍՏԱՅԻ. ԲԱԺԻՆ ՊԵՏ	16.09	1 - 18	ЗАВ.ОТДЕЛОМ ДОКУМ.	16.09
1 - 19	ՓԱՍՏԱՅԻ. ԲԱԺԻՆ	16.25	1 - 19	ОТДЕЛЬ ДОКУМЕНТ.	16.25
1 - 20	ԶՈՐԱՀԱՎԱՔԱՅԻՆ ԲԱԺԻՆ ՊԵՏ	16.20	1 - 20	ЗАВ. ОТДЕЛОМ МОБИЛИЗАЦИИ	16.20

 ՀԱՆՃԱՍՍԱԼ
  ՆՈՐ ԿԱՌՈՒՅՎՈՂ  
ՊԼՏՆԵՐ ԵՎ  
ՄԻՋՆՈՐՄՆԵՐ

Փուլ Этап	Թերթ Лист	Թերթեր Листы
Ա. Ն.	23	47

ԱՌԱՋԻՆ ՍԱՍՆԱՇԵՆՔԻ II ՀԱՐԿԻ  
ՀԱՏԱԿԱԳԻԾ, Մ 1:100

ПЛАН II ЭТАЖА ПЕРВОГО  
КОРПУСА, М 1:100

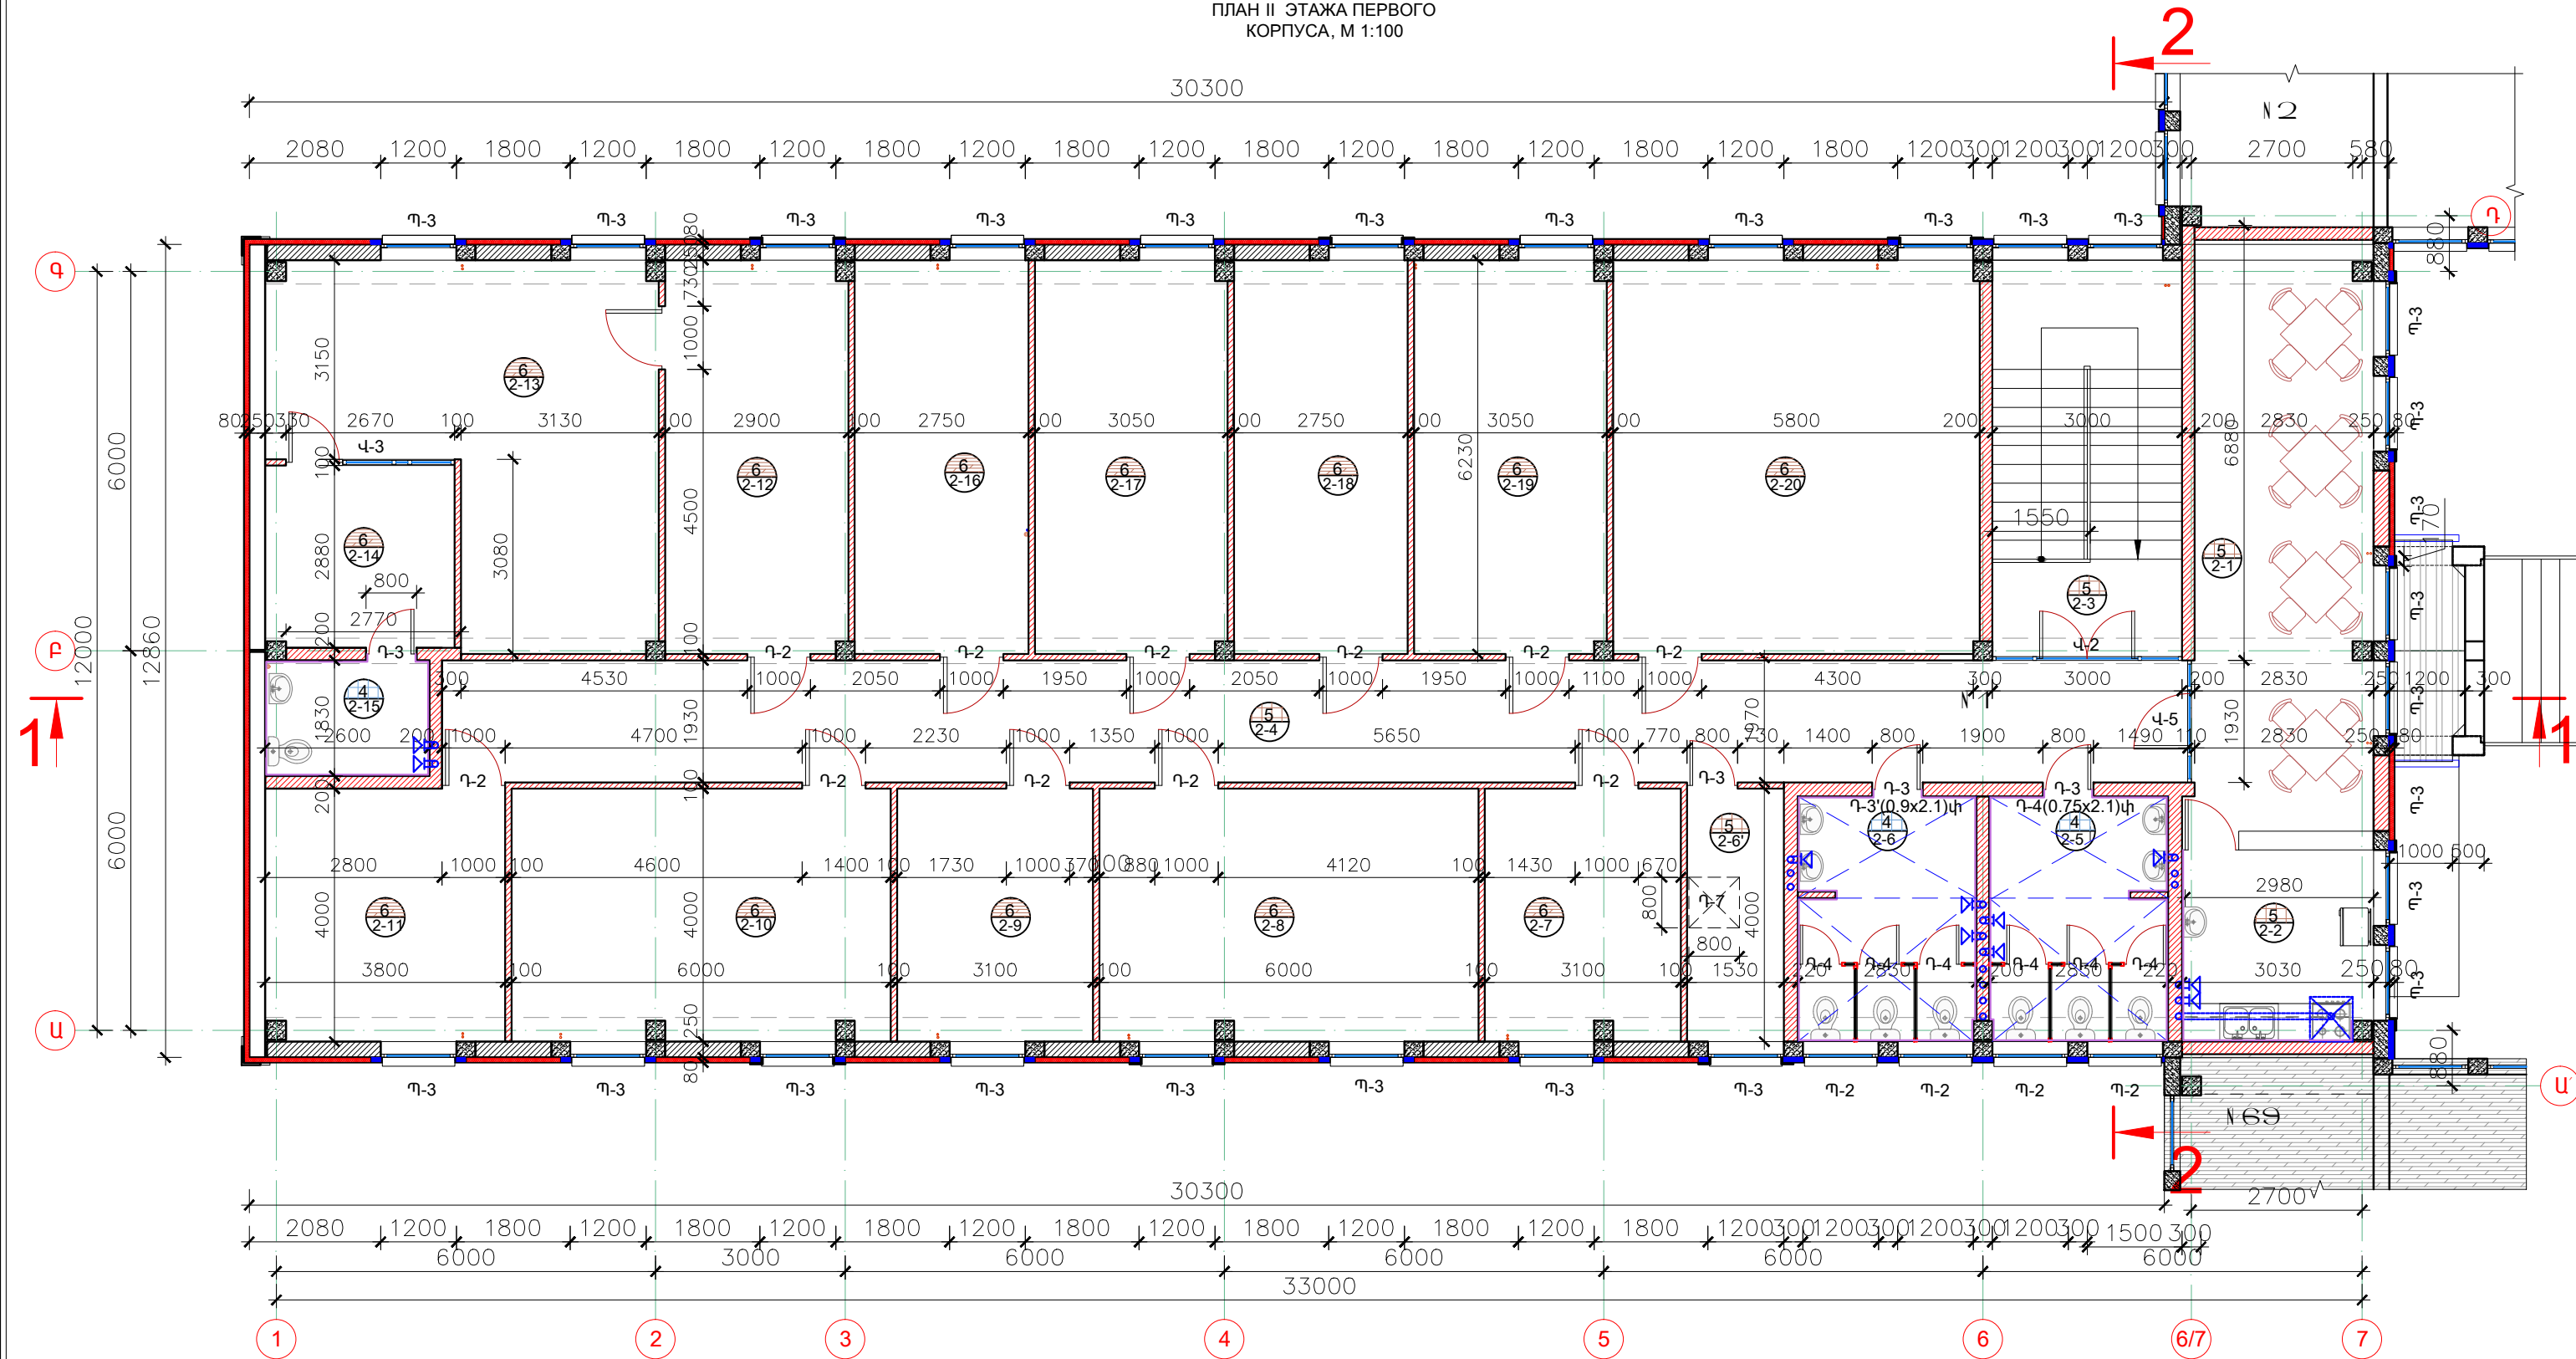


ՍԵՆՔԵՐԻ ԱՆՎԱՆԱՑԱՆԿ ՍԵՆՔԵՐԻ ԱՆՎԱՆԱՑԱՆԿ

ՍԵՆ. N	ԱՆՎԱՆՈՒՄԸ	ՄԱԿԵՐ. (Մ²)	ՍԵՆ. N	ԱՆՎԱՆՈՒՄԸ	ՄԱԿԵՐ. (Մ²)
2 - 1	ՃԱՇԱՍՐԱՐ	25.40	2 - 1	ЗАЛ-СТОЛОВАЯ	25.40
2 - 2	ԲՈՒՖԵՏ	8.45	2 - 2	БУФЕТ	8.45
2 - 3	ԱՍՏԻՃԱՆԱՎԱՆՂԱԿ	19.00	2 - 3	ЛЕСТН. КЛЕТКА	19.00
2 - 4	ՄԻՋԱՆՔ	54.10	2 - 4	КОРИДОР-РЕКРЕАЦИЯ	54.10
2 - 5	ՍԱՆՀԱՆԳՈՒՅՑ Տ	10.71	2 - 5	САН.УЗЕЛЬ М	10.71
2 - 6	ՍԱՆՀԱՆԳՈՒՅՑ Կ	10.71	2 - 6	САН. УЗЕЛЬ Ж	10.71
2 - 6'	ՊԱՐԵՍ	6.16	2 - 6	КЛАДОВАЯ	6.16
2 - 7	ԱՇԽ., ԱՌՈՂՋ. ՊԱՅՊ. ԵՎ ԱՆՎՏԱՆԳ. ԲԱԺ. ՊԵՏ	12.35	2 - 7	ЗАВ.ОТДЕЛА ТРУДА, ОХР. ЗДАР.И БЕЗОП.	12.35
2 - 8	ԱՇԽ., ԱՌՈՂՋ. ՊԱՅՊ. ԵՎ ԱՆՎՏԱՆԳՈՒԹՅԱՆ ԲԱԺԻՆ	23.94	2 - 8	ОТДЕЛ ТРУДА,ОХРНЫ ЗДАР.И БЕЗОП.	23.94
2 - 9	ԱՇԽԱՍԱՆՔԻ ԲԱԺԻՆ	12.45	2 - 9	ОТДЕЛ ТРУДА	12.45
2 - 10	ԱՇԽԱՍ. ՕՐԵՆՍ. ԻՐԱԿ. ՎԵՐԱՅՍԿ. ԲԱԺ.(7 ԱՇԽ.)	23.85	2 - 10	ОТД. КОНТРОЛА ЗАКОНД. ПРАВО(7 РАБ.)	23.85
2 - 11	ԱՇԽԱՍ. ՕՐԵՆՍ. ԻՐԱԿ. ՎԵՐԱՅՍԿ. ՎԱՐՁ. ՊԵՏ	15.14	2 - 11	ЗАВ. ОТД. КОНТРОЛА ЗАКОНД. ПРАВО(7 РАБ.)	15.14
2 - 12	ԲՆՊՈՒՆԱՐԱՆ, ՕԳՆԱԿԱՆՆԵՐ.(ԱԱՍՍ)	18.06	2 - 12	ПРИЕМНАЯ, ПОМОШНИКИ.(ԱԱՍՍ)	18.06
2 - 13	ՏԵՆՉԱԿԱՆ ՄԱՐՍԻՆ- ՊԵՏ.(ԱԱՍՍ)	29.15	2 - 13	КОРПУС ИНСПЕКЦИИ - НАЧАЛ.(ԱԱՍՍ)	29.15
2 - 14	(ԱԱՍՍ)ՊԵՏԻ ՀԱՆԳՍԻ ՍԵՆՅԱԿ	8.75	2 - 14	(ԱԱՍՍ)КОМНАТА ОТД. НАЧАЛЬН.	8.75
2 - 15	ՍԱՆՀԱՆԳՈՒՅՑ	4.85	2 - 15	САН. УЗЕЛЬ	4.85
2 - 16	ՏԵՂԱԿԱԼ	17.18	2 - 16	ЗАМ. НАЧАЛЬН.	17.18
2 - 17	ՏԵՂԱԿԱԼ	18.95	2 - 17	ЗАМ. НАЧАЛЬН.	18.95
2 - 18	ՏԵՂԱԿԱԼ	17.18	2 - 18	ЗАМ. НАЧАЛЬН.	17.18
2 - 19	ՀԻԳԻԵՆԻԱՅԻ ՊԵՏ	18.95	2 - 19	НАЧАЛЬН. ГИГИЕНИ	18.95
2 - 20	ՀԻԳԻԵՆԻԱՅԻ ՎԱՐՉՈՒԹ.	36.02	2 - 20	УПРАВЛЕН. ГИГИЕНЫ	36.02

ՊԱՅՄԱՆԱԿԱՆ ՆՇԱՆՆԵՐ

- ՀԱՄԱՐԻՉ - ՀԱՏԱԿԻ ՏԵՆԱԿ  
ՀԱՏԱՐԱՐ - ՍԵՆՔԻ ՀԱՄԱՐԸ
- ԲԵՏՈՆ
- ԿԵՐԱՊՈԳՐԱՆԻՏԵ  
ՍԱԼԻԿՆԵՐ
- ՀԱՄԱՆԱՍՏ
- ՀԱՄԱՆԱՍԵ  
ՀԱՏԱԿ
- ՆՈՐ ԿԱՌՈՒՑՎՈՂ  
ՊԼԱՆԵՐ ԵՎ  
ՄԻՋՆՈՐՄՆԵՐ

« ԿԱՐՈՇԻՆՆԱԽԱԳԻԾ » ՍՊԸ  
« КАРОШИННАХАГИЦ » ООО

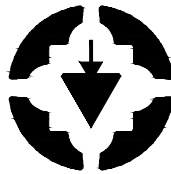

ԼԻՑԵՆԶԻԱ ԹՊԼ N 17181  
ЛИЦЕНЗИЯ 17181

ՊԼԱՆԿԵՐ  
ЗАКАЗ  
N «RFP 099-21»

«ՀՀ ԱՌՈՂՋԱՊԱՀԱԿԱՆ ԵՎ  
ԱՇԽԱՍԱՆՔԻ ՏԵՆՉԱԿԱՆ  
ՄԱՐՍԻՆ ԸՆԹԵՐ  
ԵՆԵՐԳԱՐԴՅՈՒՆԱՎԵՏՈՒԹՅԱՆ  
ԲԱՐՉՐԱՅՄԱՆ ԵՎ  
ՎԵՐԱՆՈՐԴՄԱՆ ՆԱԽԱԳԾԱ-  
ՆԱԽԱՇԱՀԱՅԻՆ  
ՓԼԱՆԱԹՂԹԵՐԻ ՄԵԼԱԿՈՒՄ»

РЕМОНТ И ПОВЫШЕНИЕ  
ЭНЕРГОЭФФЕКТИВНОСТИ  
ПРОЕКТНО-СМЕТНОЙ  
ДОКУМЕНТАЦИИ  
АДМИНИСТРАТИВНОГО ЗДАНИЯ  
ЗДОРОВООХРАНЕНИЯ И  
ТРУДОВОГО ИНСПЕКЦИОННОГО  
КОРПУСА АР

ԱՌԱՋԻՆ ՍԱՍՆԱՇԵՆՔԻ II ՀԱՐԿԻ  
ՀԱՏԱԿԱԳԻԾ, Մ 1:100

ПЛАН II ЭТАЖА ПЕРВОГО  
КОРПУСА, М 1:100

ՆԳԵ Կ.ԿԱՐԱՊԵՏՅԱՆ  
ՆԵ Ա.ԿԱՐԱՊԵՏՅԱՆ

2021

6L  
AP

Փուլ  
Этап


Թերթ  
Лист

Թերթեր  
Листы

Ա.Ն. 24 47





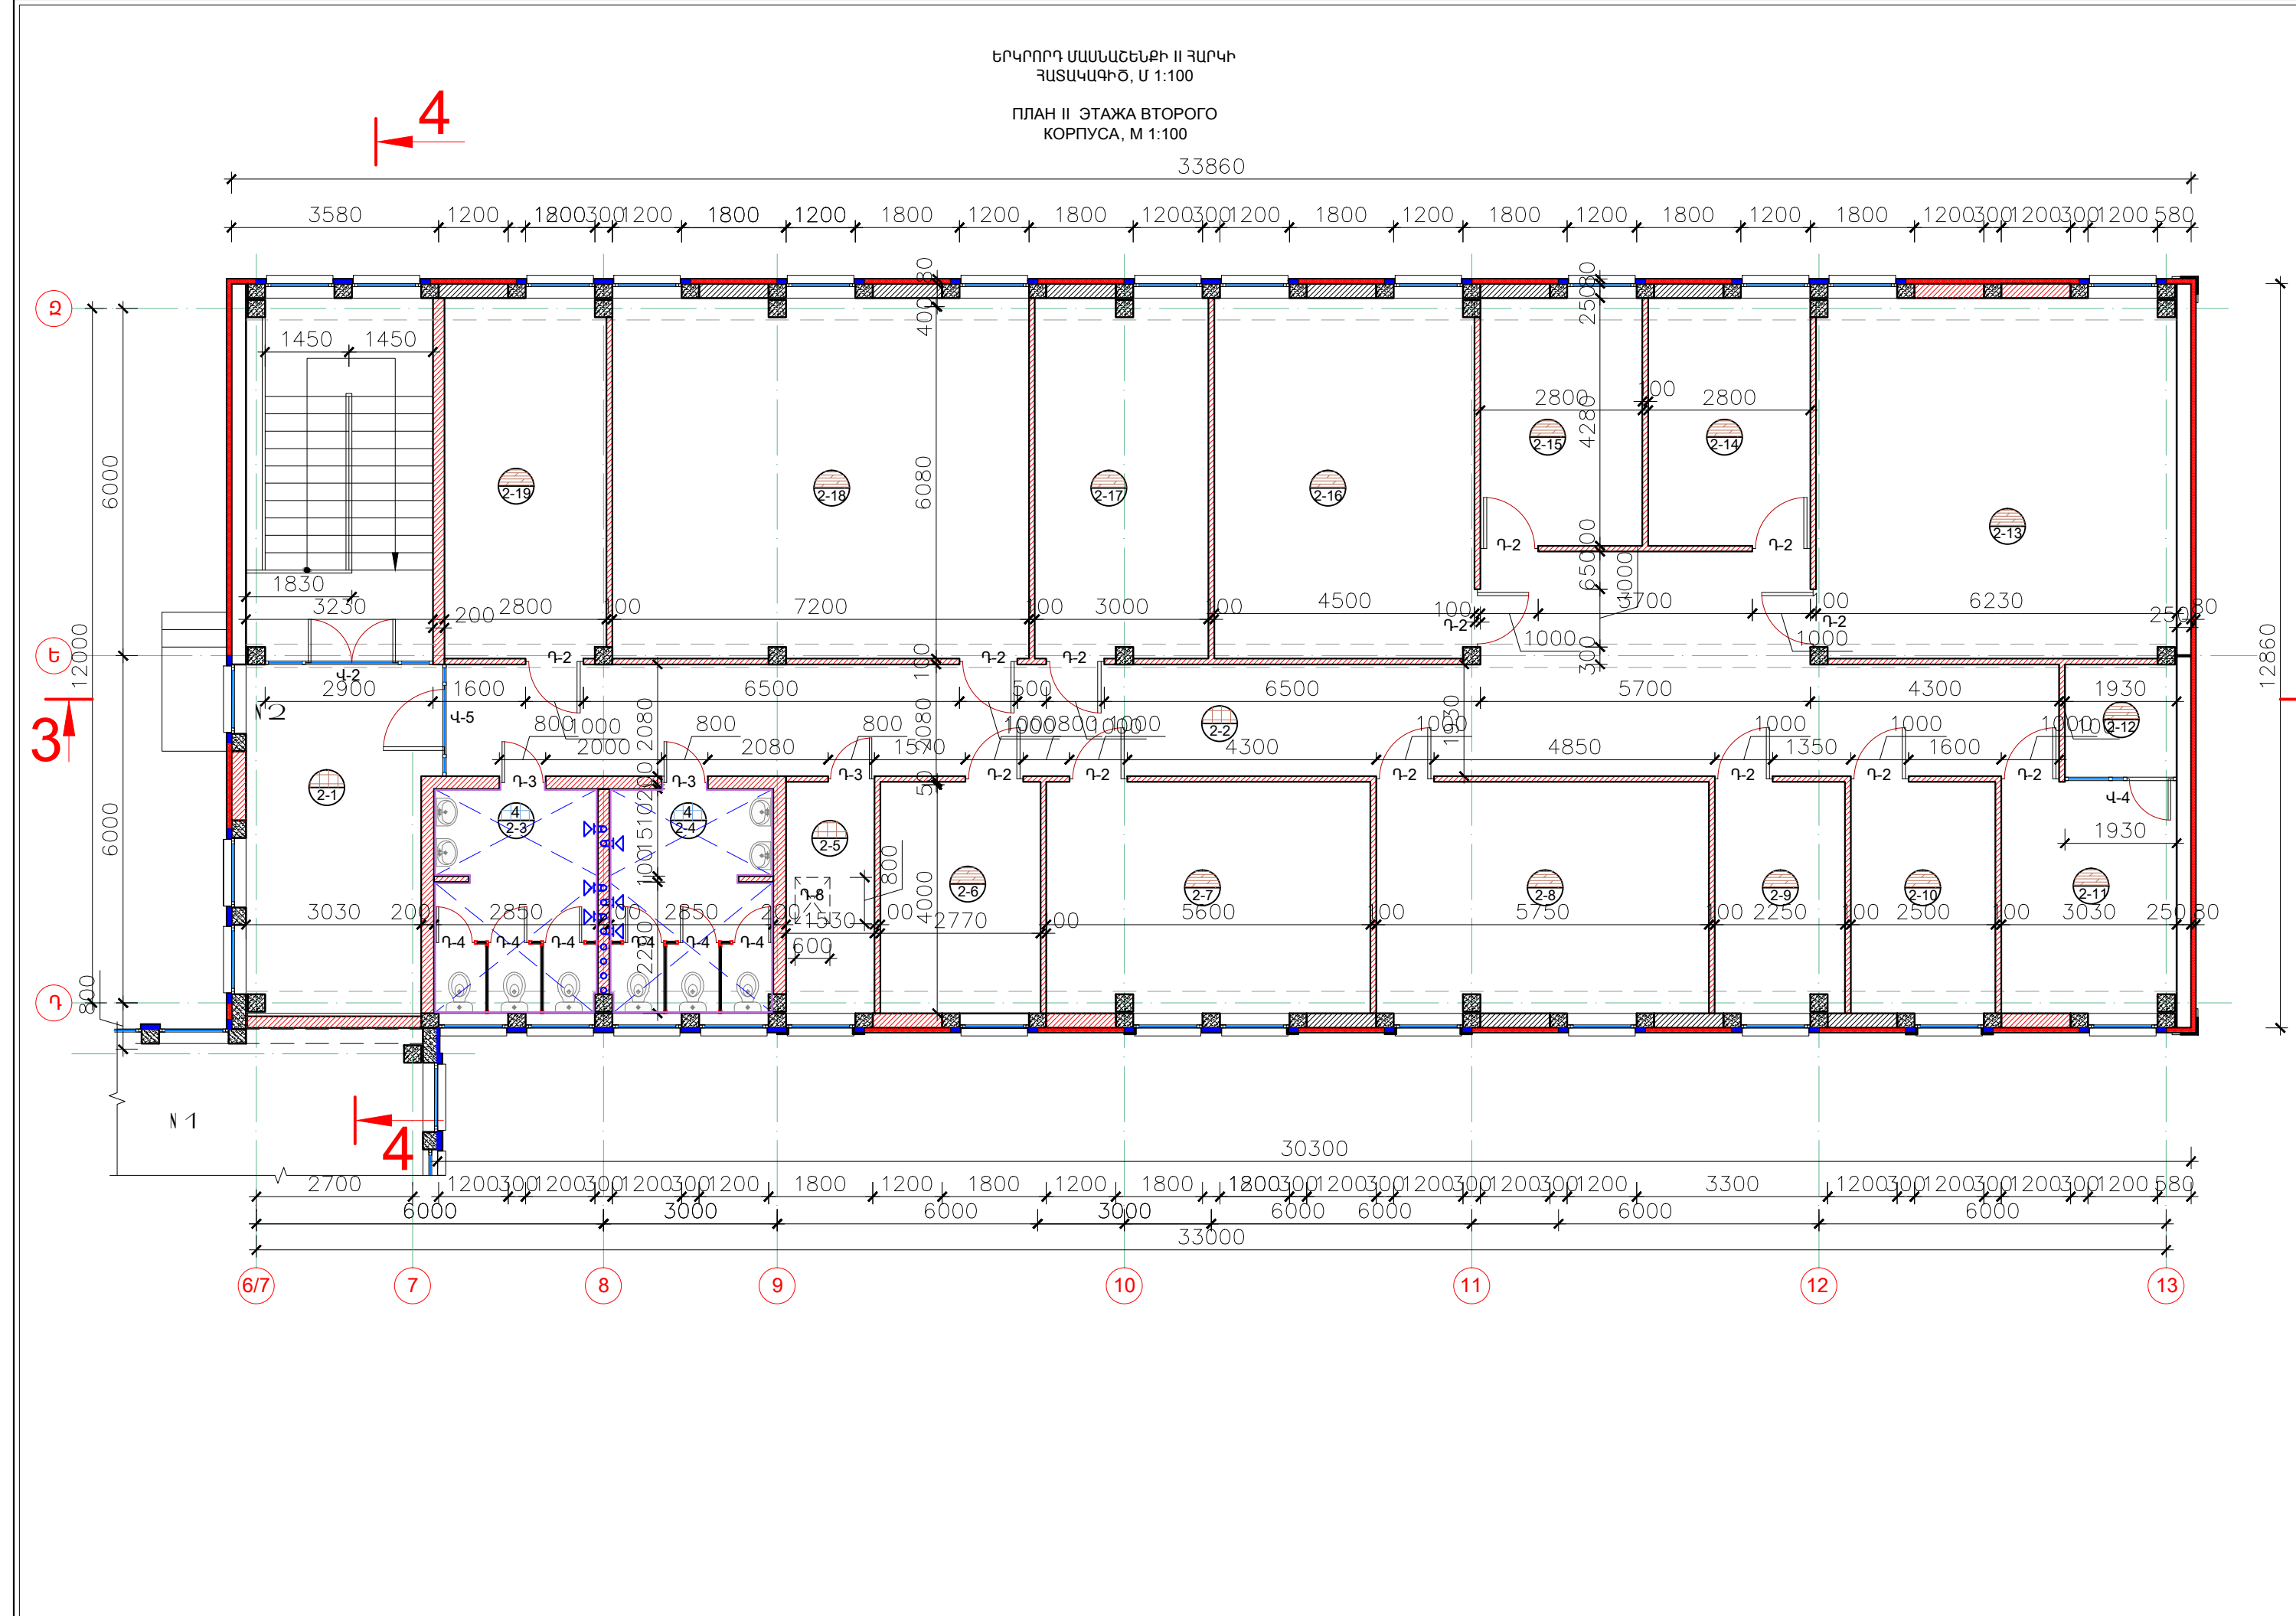

ՍԵՆՔԵՐԻ ԱՆՎԱՆԱՑԱՆԿ ՍԵՆՔԵՐԻ ԱՆՎԱՆԱՑԱՆԿ

ՍԵՆ. N	ԱՆՎԱՆՈՒՄԸ	ՄԱԿԵՐ. (Մ²)	ՍԵՆ. N	ԱՆՎԱՆՈՒՄԸ	ՄԱԿԵՐ. (Մ²)
2 - 1	ՍՐԱՀ-ԱՍՏԻՃԱՆԱԿԱՆՂ.	39.55	2 - 1	ЗАЛ-ЛЕСТНИЧ.КЛЕТКА	39.55
2 - 2	ՄԻՋԱՆՑՔ-ՌԵԿՐԵԱՑԻԱ	65.90	2 - 2	КОРИДОР-РЕКРЕАЦИЯ	65.90
2 - 3	ՍԱՆՀԱՆԳՈՒՅՑ Տ	10.99	2 - 3	САМУЗЕЛЬ М	10.99
2 - 4	ՍԱՆՀԱՆԳՈՒՅՑ Կ	10.96	2 - 4	САМУЗЕЛЬ Ж	10.96
2 - 5	ՊԱՀԵՍ	6.16	2 - 5	КЛАДОВАЯ	6.16
2 - 6	ՂԵՂԵՐԻ ԲԱԺԻՆ ԴԵՏ	11.12	1 - 6	ЗАВ.ОТДЕЛ. ЛЕКАРСТВ	11.12
2 - 7	ՂԵՂԵՐԻ ԲԱԺԻՆ ԲԺՇԿԱԿԱՆ ՕԳՆՈՒԹՅԱՆ ԲԱԺԻՆ (6 ԱՇԽ.)	22.35	2 - 7	ОТДЕЛ ЛЕКАРСТВ	22.35
2 - 8	ԲԺՇԿԱԿԱՆ ՕԳՆՈՒԹՅԱՆ ԲԱԺԻՆ ԴԵՏ	22.94	2 - 8	ОТДЕЛ МЕД. ПОМОЩИ (6 РАБ.)	22.94
2 - 9	ՍԵՂԱԿԱԼ	8.94	2 - 9	ЗАВ. ОТДЕЛОМ МЕД. ПОМОЩИ	8.94
2 - 10	ԿԵՆՏՐՈՆԻ ԴԵՏ	10.05	2 - 10	ЗАМСТИТЕЛЬ	10.05
2 - 11	ՀԱՆՍՏԻՃԱՆԱԿԱՆ ԴԵՏ	12.12	2 - 11	ЗАВЕД. ЦЕНТРА	12.12
2 - 12	ՕՐԵՆԱՐՈՒԹՅԱՆ ԲԱԺԻՆ (7 ԱՇԽ.)	3.78	2 - 12	КОМНАТА ОТДЫХА	3.78
2 - 13	ՕՐԵՆԱՐՈՒԹՅԱՆ ԲԱԺԻՆ-ԴԵՏ-ՏԵՍՈՒՉ ԱՌՈՂՋՈՒԹՅԱՆ ՊԱՀՊԱՆ. ԲԱԺԻՆ ԴԵՏ-ՏԵՍՈՒՉ ԱՌՈՂՋՈՒԹՅԱՆ ՊԱՀՊԱՆ. (6 ԱՇԽ.)	38.58	2 - 13	ОТДЕЛ ЗАКОНАДАТЕЛ. НАЧ. ОТДЕЛА ЗАКОНА-ДАТЕЛЬСТВА-ИНСПЕК. НАЧ. ОТДЕЛА ОХРАНЫ ЗДОРОВЬЯ-ИНСПЕК. (7 РАБ.)	38.58
2 - 14	ՕՐԵՆԱՐՈՒԹՅԱՆ ԲԱԺԻՆ-ԴԵՏ-ՏԵՍՈՒՉ ԱՌՈՂՋՈՒԹՅԱՆ ՊԱՀՊԱՆ. ԲԱԺԻՆ ԴԵՏ-ՏԵՍՈՒՉ ԱՌՈՂՋՈՒԹՅԱՆ ՊԱՀՊԱՆ. (6 ԱՇԽ.)	12.05	2 - 14	ОТДЕЛ ОХРАНЫ ЗДОРОВЬЯ(6 РАБ.)	12.05
2 - 15	ՀԻԳԻԵՆԻԿ ԲԱԺԻՆ (12 ԱՇԽ.)	12.05	2 - 15	НАЧ. ОТДЕЛА ГИГИЕНЫ	12.05
2 - 16	ՀԻԳԻԵՆԻԿ ԲԱԺԻՆ (12 ԱՇԽ.)	27.97	2 - 16	ОТДЕЛ ГИГЕНЫ	27.97
2 - 17	ՀԻԳԻԵՆԻԿ ԲԱԺԻՆ (12 ԱՇԽ.)	18.58	2 - 17	ПОМОШНИКИ	18.58
2 - 18	ՀԻԳԻԵՆԻԿ ԲԱԺԻՆ (12 ԱՇԽ.)	44.74	2 - 18		44.74
2 - 19	ՕԳՆԱԿԱՆՆԵՐ	17.38	2 - 19		17.38

ՊԱՅՄԱՆԱԿԱՆ ՆՇԱՆՆԵՐ

ՀԱՄԱՐԻՉ - ՀԱՏԱԿԻ ՏԵՍԱԿ  
ՀԱՏԱՐԱՐ - ՄԵՆՔԻ ՀԱՄԱՐԸ

ԲԵՏՈՆ

ԿԵՐԱՄՈԳՐԱՆԻՏԵ ՍԱԼԻԿՆԵՐ

ՀԱՆՈՐԱՆԱՅՈՂ ՊԱՏԵՐ ԵՎ ՄԻՋՆՈՐՄՆԵՐ

ՀԱՆՈՐԱՆԱՅՈՂ ՊԱՏԵՐ ԵՎ ՄԻՋՆՈՐՄՆԵՐ

« ԿԱՐՈՇԻՆԱԽԱԳԻՐ » ՍՊԸ  
« КАРОШИННАХГИЦ » ООО

ԼԻՑԵՆԶԻԱ ԶԳՈՒ, N 17181  
ЛИЦЕНЗИЯ 17181

ՊԱՏԱԿԵՐ  
ЗАКАЗ  
N «RFP 099-21»

«ՀՀ ԱՌՈՂՋԱՊԱՀԱԿԱՆ ԵՎ ԱՇԽԱՏԱՆՔԻ ՏԵՍԻՍԱԿԱՆ ՄԱՐՍԻՆ ԸՆԵՐԻ ԵՆԵՐԳԱՐԴՅՈՒՆՈՒՄԻՆԱԿԵՏՈՒԹՅԱՆ ԲԱՐՉՐԱՅՏԱՆ ԵՎ ՎԵՐԱՆՈՐԴՄԱՆ ՆԱԽԱԳԾԱՆԱԿԱՆՎԱՅԻՆ ՓԱՍՏԱԹՂԵՐԻ ՄԵԼԱԿՈՒՄ»

РЕМОНТ И ПОВЫШЕНИЕ ЭНЕРГОЭФФЕКТИВНОСТИ ПРОЕКТНО-СМЕТНОЙ ДОКУМЕНТАЦИИ АДМИНИСТРАТИВНОГО ЗДАНИЯ ЗДОРОВООХРАНЕНИЯ И ТРУДОВОГО ИНСПЕКЦИОННОГО КОРПУСА АР

ԵՐԿՐՈՐԴ ՄԱՍՆԱՇՆԵՐԻ II ՀԱՐԿԻ  
ՀԱՏԱԿԱԳԻՐ, Մ 1:100


План II этажа второго корпуса, М 1:100

ՆԳԵ	Կ.ԿԱՐԱՊԵՏՅԱՆ	
ՆԵ	Ա.ԿԱՐԱՊԵՏՅԱՆ	
2021		
6L AP		
Փուլ Этап	Թերթ Лист	Թերթեր Листы
Ա. Ն.	26	47



ՈՒՇԱԿԱՆ ԶԵՆՈՒՄ	ԿԱՌՈՒՑՄԱՆ ԱՇԽԱՏԱՆՔՆԵՐ																		
	ՍԵՆՅԱԿՆԵՐԻ ԱՆՎԱՆՈՒՄԸ	ՀԱՏԱԿԻ ՏԱԿ ԲԵՏՈՆԻ ՇԵՐՏ Տաճ(Մ²)	ՋՐԱՍԵԿՈՒՄԻՉ ՇԵՐՏ (2 ՇԵՐՏ ԲԻՏՈՒՄԻ ՍԱԾԻԿ)(Մ²)	Ց/ԱՎԱԶԵ ՀԱՐԹԵՑՆՈՂ ՇԵՐՏԻ ԿԱՌՈՒՑՈՒՄ (b = 30 սմ)(Մ²)	ԽԵՑԵՍԱԼԵ ՀԱՏԱԿՆԵՐԻ ԿԱՌՈՒՑՈՒՄ 1սմ(Մ²)	ԿԵՐԱՄՈԳՐԱ- ՆԻՏԵ ՀԱՏԱԿԻ ԿԱՌՈՒՑՈՒՄ 1սմ (Մ²)	ԼԱՄԻՆԱՏԵ ՀԱՏԱԿՆԵՐԻ ԿԱՌՈՒՑՈՒՄ ՊԱՐԱԼՆԻ ՇԵՐՏԵԿ 1սմ (Մ²)	ԽԵՑԵՍԱԼԵ ՇՐԻՇԱԿՆԵՐԻ ԿԱՌՈՒՑՈՒՄ h=10սմ(գծծ)	ԿԵՐԱՄՈԳՐԱՆԻՏԵ ՇՐԻՇԱԿՆԵՐԻ ԿԱՌՈՒՑՈՒՄ h=10սմ(գծծ)	ՊԼԱՍՏԻԿԵ ՇՐԻՇԱԿՆԵՐԻ ԿԱՌՈՒՑՈՒՄ h=7սմ(գծծ)	ՄԻՋՆՈՐՄԻ ԻՐԱԿԱՆԱՑՈՒՄ ԽԱՐԱՄԱԲԼՈԿ- ՆԵՐՈԿ 10սմ(Մ³)	ՄԻՋՆՈՐՄԻ ԿԱՌՈՒՑՈՒՄ ԽԱՐԱՄԱԲԼՈԿ- ՆԵՐՈԿ 20սմ(Մ³)	ՊԼԱՍՏԻԿԵ ԿԱԽՈԿԻ ԱՌԱՍ- ՏԱՂԻ ԿԱՌՈՒՑ. 10սմ , (Մ²)	ԱՌԱՍՏԱՂԻ ՍՎԱ- ՂՈՒՄ ԵՎ ՔՍԱՀԱՐ- ԹՈՒՄ ԳԱՋՈՎ. (Մ²)	ԱՌԱՍՏԱՂԻ ԾԵՓԱՍԱԾԿՈՒՄ ԵՎ ՆԵՐԿՈՒՄ ԵՐԵՍԱՊԱՏՈՒՄ ՀԱԽՃԱՍԱԼՈՎ (ԼԱՎ ՈՐԱԿԻ), (Մ²)	ՊԱՏԵՐԻ ՍՎԱՂՈՒՄ Ց/ԱՎԱԶԵ ՇԱՂԱԽՈՎ. ԵՐԵՍԱՊԱՏՈՒՄ ՍՎԱՂՈՒՄ ԳԱՋԻ ՇԱՂԱԽՈՎ (Մ²)	ՊԱՏԵՐԻ ԵՎ ՄԻՋ- ՆՈՐՄՆԵՐԻ ԾԵՓԱ- ՍԱԾԿՈՒՄ ԵՎ ՆԵՐ- ԿՈՒՄ ԼԱՏԵՔՍԱ- ՅԻՆ / ՎԿՐԻԼԱՅԻՆ ՆԵՐԿՈՎ (Մ²)	ՊԱՏԵՐԻ ԵՎ ՄԻՋ- ՆՈՐՄՆԵՐԻ ԾԵՓԱ- ՍԱԾԿՈՒՄ ԵՎ ՆԵՐ- ԿՈՒՄ ԼԱՏԵՔՍԱ- ՅԻՆ / ՎԿՐԻԼԱՅԻՆ ՆԵՐԿՈՎ (Մ²)	ԲԱՑՎԱԾՔՆԵՐ.ՇԵՊԵ- ՐԻ ԳԻՊԱՌՆԻՏԻ ՍՎԱ- ՂԻ ԻՐԱԿԱՆԱՑՈՒՄ, ԾԵՓԱՍԱԾԿՈՒՄ ԵՎ ՆԵՐԿՈՒՄ ԼԱՏ. / ՎԿՐԻԼ. ՆԵՐԿՈՎ (Մ²)
1	2	3	4	5	6	7	8	9	10	11	12	13	14	15	16	17	18	19	20
									I ՄԱՍՆԱՇԵՆՔ										
	I ՀԱՐԿ																		
1 - 0	ՆԱԽԱՍՐԱՀ		0	3.60	0	3.60	0	0	2.60	0			0	3.60	3.60	0	7.00	7.00	7.80
1 - 1	ՍՐԱՀ-ՀԱՆԴԵՐՉԱՐԱՆՈՎ		0	36.26	0	36.26	0	0	25.50	0			0	36.26	36.26	0	69.50	69.50	13.70
1 - 2	ՄԻՋԱՆՑՔ		0	59.50	0	59.50	0	0	45.25	0			0	59.50	59.50	0	47.50	47.50	4.80
1 - 3	ԱՍՏԻՃԱՆԱՎԱՆԴԱԿ		0	18.95	0	18.95	0	0	28.00	0			0	18.95	18.95	0	150.00	150.00	10.60
1 - 4	ՍԱՆՀԱՆԳՈՒՅՑ Տ		10.84	10.84	10.84	0	0	0	0	0			10.84	10.84	0	48.50	5.30	/5.30	/1.50
1 - 5	ՍԱՆՀԱՆԳՈՒՅՑ Կ		10.84	10.84	10.84	0	0	0	0	0			10.84	10.84	0	48.50	5.30	/5.30	/1.50
1 - 6	ՋԵՌՈՒՑՄԱՆ ՍԵՆՅԱԿ		0	10.00	10.00	0	0	11.50	0	0			0	10.00	10.00	35.00	0	/35.0	/3.50
1 - 7	ՌԻՍԿԵՐԻ ՎԱՐՉՈՒԹՅՈՒՆ (7 ԱՇԽ.)		0	17.95	0	0	17.95	0	0	16.10			0	17.95	17.95	0	44.50	44.50	4.80
1 - 8	ՌԻՍԿԵՐԻ ՎԱՐՉՈՒԹՅԱՆ ԲԱԺՆԻ ՊԵՏ		0	11.55	0	0	11.55	0	0	13.60			0	11.55	11.55	0	40.00	40.00	2.80
1 - 9	ԻՐԱՋԵԿՈՒՄ ԲԱԺՆԻ ՊԵՏ		0	11.65	0	0	11.65	0	0	12.90			0	11.65	11.65	0	38.50	38.50	2.80
1 - 10	ԻՐԱՋԵԿՈՒՄ ԲԱԺ(3 ԱՇԽ.)		0	11.55	0	0	11.55	0	0	13.60			0	11.55	11.55	0	40.00	40.00	2.80
1 - 11	ՂԵՂԵՐԻ ՎԱՐՉՈՒԹՅՈՒՆ (7 ԱՇԽ.)		0	18.35	0	0	18.35	0	0	17.00			0	18.35	18.35	0	49.50	49.50	3.80
1 - 12	ՂԵՂԵՐԻ ՎԱՐՉՈՒԹՅԱՆ ՊԵՏ		0	12.10	0	0	12.10	0	0	13.20			0	12.10	12.10	0	38.00	38.00	2.90
1 - 13	ԲՈՒԺ. ՎԱՐՉՈՒԹՅԱՆ ՊԵՏ		0	12.75	0	0	12.75	0	0	17.10			0	12.75	12.75	0	51.50	51.50	4.70
1 - 14	ԲՈՒԺ. ՎԱՐՉՈՒԹՅՈՒՆ (7 ԱՇԽ.)		0	37.80	0	0	37.80	0	0	24.90			0	37.80	37.80	0	70.50	70.50	9.50
1 - 15	ԻՐԱՎԱԲԱՆԱԿԱՆ ՎԱՐՉՈՒԹՅԱՆ ՊԵՏ		0	17.20	0	0	17.20	0	0	17.10			0	17.20	17.20	0	49.60	49.60	4.50
1 - 16	ԻՐԱՎԱԿԱՆ ԲԱԺՆԻ ՊԵՏ		0	18.95	0	0	18.95	0	0	17.70			0	18.95	18.95	0	51.50	51.50	4.70
1 - 17	ԻՐԱՎԱԿԱՆ ՎԱՐՉՈՒԹՅՈՒՆ		0	23.00	0	0	23.00	0	0	19.00			0	23.00	23.00	0	55.20	55.20	5.50
1 - 18	ՓԱՍՏԱԹՂ. ԲԱԺՆԻ ՊԵՏ		0	16.10	0	0	16.10	0	0	18.00			0	16.10	16.10	0	52.00	52.00	4.20
1 - 19	ՓԱՍՏԱԹՂ. ԲԱԺԻՆ		0	16.25	0	0	16.25	0	0	16.80			0	16.25	16.25	0	48.70	48.70	4.20
1 - 20	ՋՈՐԱՀԱՎԱԲԱՅԻՆ ԲԱԺՆԻ ՊԵՏ		0	16.20	0	0	16.20	0	0	16.80	38.20	25.00	0	16.20	16.20	0	48.70	48.70	4.20

« ԿԱՐՈՇԻՆՆԱԽԱԳԻՇ » ՍՊԸ  
« КАРОШИННАХГИЦ » ООО

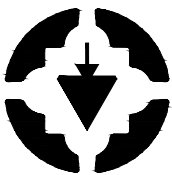

ԼԻՑԵՆԶԻԱ ՔՊԼ N 17181  
ЛИЦЕНЗИЯ 17181

ՊԱՏՎԵՐ  
3AKA3  
N «RFP 099-21»

«ՀՀ ԱՌՈՂՋԱՊԱՀԱԿԱՆ ԵՎ  
ԱՇԽԱՏԱՆՔԻ ՏԵԽՉԱԿԱՆ  
ՄԱՐՄՆԻ ՇԵՆՔԻ  
ԷՆԵՐԳԱԼԱՐԳՅՈՒՆԱՎԵՏՈՒԹՅԱՆ  
ԲԱՐՉՐԱՅՄԱՆ ԵՎ  
ՎԵՐԱՆՈՐԴԱՄԱՆ ՆԱԽԱԳԾԱ-  
ՆԱԽԱՀԱՇՎԱՅԻՆ  
ՓԼԱՏԱԹՂԹԵՐԻ ՄՇԱԿՈՒՄ»

РЕМОНТ И ПОВЫШЕНИЕ  
ЭНЕРГОЭФЕКТИВНОСТИ  
ПРОЕКТНО-СМЕТНОЙ  
ДОКУМЕНТАЦИИ  
АДМИНИСТРАТИВНОГО ЗДАНИЯ  
ЗДОРОВОХРАНЕНИЯ И  
ТРУДОВОГО ИНСПЕКЦИОННОГО  
КОРПУСА АР

ՀԻՍՏՈՐԻԱԿԱՆ ԱՇԽԱՏԱՆՔՆԵՐ  
(ՍԿԻՁՔ)

СТРОИТЕЛЬНЫЕ РАБОТЫ  
(НАЧАЛО)

ՆԳՃ	Կ.ԿԱՐԱՊԵՏՅԱՆ	
ՆՃ	Ա.ԿԱՐԱՊԵՏՅԱՆ	

2021


ՃԼ  
АР

Փուլ Этап	Թերթ Лист	Թերթեր Листы
Ա. Ն.	27	47

ԿԱՌՈՒՑՄԱՆ ԱՇԽԱՏԱՆՔՆԵՐ																			
Ամսաթիվ	ՍԵՆՅԱԿՆԵՐԻ ԱՆՎԱՆՈՒՄԸ ԱՍՏՆԱԳՐԻ ՍՎԱ- ԴԱՍ ԵՎ ՔՍԱՅԱՐ- ԹՈՒՄ ՔԻՊՍՈՆԻ- 1 ՏՈՎ., (Մ <sup>2</sup> )	ՀԱՏԱԿԻ ՏԱԿ ԲԵՏՈՆԻ ՇԵՐՏ 5սմ(Մ <sup>2</sup> )	ՋՐԱՄԵԿՈՒՄԻՉ ՇԵՐՏ (2 ՇԵՐՏ ԲԻՏՈՒՄԻ ՄԱԾԻԿ)(Մ <sup>2</sup> )	Ց/ԱՎԱԶԵ ՀԱՐԹԵՑՆՈՂ ՇԵՐՏԻ ԿԱՌՈՒՑՈՒՄ (b = 30 մմ)(Մ <sup>2</sup> )	ԽԵՑԵՍԱԼԵ ՀԱՏԱԿՆԵՐԻ ԿԱՌՈՒՑՈՒՄ 1սմ(Մ <sup>2</sup> )	ԿԵՐԱՄՈԳՐԱ- ՆԻՏԵ ՀԱՏԱԿԻ ԿԱՌՈՒՑՈՒՄ 1սմ (Մ <sup>2</sup> )	ԼԱՄԻՆԱՏԵ ՀԱՏԱԿՆԵՐԻ ԿԱՌՈՒՑՈՒՄ ՊԱՐԱԼԵՆԻ ՇԵՐՏԵՎ 1սմ (Մ <sup>2</sup> )	ԽԵՑԵՍԱԼԵ ՇՐԻՇԱԿՆԵՐԻ ԿԱՌՈՒՑՈՒՄ h=10սմ(զծմ)	ԿԵՐԱՄՈԳՐԱՆԻՏԵ ՇՐԻՇԱԿՆԵՐԻ ԿԱՌՈՒՑՈՒՄ h=10սմ(զծմ)	ՊԼԱՍՏԻԿԵ ՇՐԻՇԱԿՆԵՐԻ ԿԱՌՈՒՑՈՒՄ h=7սմ(զծմ)	ՄԻՋՆՈՐՄԻ ԻՐԱԿԱՆԱՑՈՒՄ ԽԱՐԱՄԱՔԼՈԿ- ՆԵՐՈՎ410սմ(Մ <sup>3</sup> )	ՄԻՋՆՈՐՄԻ ԿԱՌՈՒՑՈՒՄ ԽԱՐԱՄԱՔԼՈԿ- ՆԵՐՈՎ 20սմ(Մ <sup>3</sup> )	ՊԼԱՍՏԻԿԵ ԿԱՆԽՈՎԻ ԱՌԱՍ- ՏԱՐԻ ԿԱՌՈՒՑ. 10մմ , (Մ <sup>2</sup> )	ԱՌԱՍՏԱՐԻ ՍՎԱ- ՂՈՒՄ ԵՎ ՔՍԱՅԱՐ- ԹՈՒՄ ԳԱՋՈՎ., (Մ <sup>2</sup> )	ԱՌԱՍՏԱՐԻ ԾԵՓԱՄԱՍԾԿՈՒՄ ԵՎ ՆԵՐԿՈՒՄ ԼԱՏԵՔՍԱՅԻՆ ՆԵՐԿՈՎ(Մ <sup>2</sup> )	ՊԼԱՏԵՐԻ ԵՎ ՄԻՋ- ՆՈՐՄԱՆԵՐԻ ՍՎԱՂՈՒՄ ԳԱՋԻ ՇԱՂԱԽՈՎ (Մ <sup>2</sup> )	ՊԼԱՏԵՐԻ ԵՎ ՄԻՋ- ՆՈՐՄԱՆԵՐԻ ԾԵՓԱ- ՄԱՍԾԿՈՒՄ ԵՎ ՆԵՐ- ԿՈՒՄ ԼԱՏԵՔՍԱ- ՅԻՆ / ՍՎՐԻԼԱՅԻՆ ՆԵՐԿՈՎ (Մ <sup>2</sup> )	ԲԱՑԱԿԱՍԵՆԻՇԵՊԵ- ՐԻ ԳԻՊՍՈՆԻՏԻ ՍՎԱ- ՄԱՍԾԿՈՒՄ ԵՎ ՆԵՐ- ԿՈՒՄ ԼԱՏԵՔՍԱՅԻՆ ՆԵՐԿՈՒՄ ԼԱՏ./ ՍՎՐԻԼ. ՆԵՐԿՈՎ (Մ <sup>2</sup> )	
		3	4	5	6	7	8	9	10	11	12	13	14	15	16	17	18	19	20
								I ՄԱՍՆԱՇԵՆՔ											
	II ՀԱՐԿ																		
2 - 1	ՃԱՇԱՍՐԱԴ-		0	26.80	0	26.80	0	0	24.00	0			0	26.80	26.80	0	56.50	56.50	9.00
2 - 2	ԲՈՒՖԵՏ		0	9.10	0	9.10	0	0	11.20	0			0	9.10	9.10	9.60	13.10	/13.10	/4.00
2 - 3	ԱՍՏԻՃԱՆԱՎԱՆՂԱԿ		0	19.00	0	19.00	0	0	12.60	0			0	19.00	19.00	0	42.80	42.80	6.50
2 - 4	ՄԻՋԱՆՑՔ		0	54.10	0	54.10	0	0	42.50	0			0	54.10	54.10	0	139.00	139.00	11.10
2 - 5	ՍԱՆՀԱՆԳՈՒՅՑ Տ		10.84	10.84	10.84	0	0	0	0	0			10.84	10.84	0	48.50	5.30	/5.30	/1.50
2 - 6	ՍԱՆՀԱՆԳՈՒՅՑ Կ		10.84	10.84	10.84	0	0	0	0	0			10.84	10.84	0	48.50	5.30	/5.30	/1.50
2 - 6՝	ՊԱՀԵՍՏ		0	6.20	0	6.20	0	0	10.40	0			0	6.20	6.20	0	29.00	/29.00	/2.00
2 - 7	ԱՇԽ., ԱՌՈՂՋ. ՊԱՀՊ. ԵՎ ԱՆՎՏԱՆԳ. ԲԱԺ. ՊԵՏ		0	12.35	0	0	12.35	0	0	14.70			0	12.35	12.35	0	32.50	32.50	2.90
2 - 8	ԱՇԽ., ԱՌՈՂՋ. ՊԱՀՊ. ԵՎ ԱՆՎՏԱՆԳՈՒԹՅԱՆ ԲԱԺԻՆ		0	20.80	0	0	20.80	0	0	19.80			0	20.80	20.80	0	55.50	55.50	5.70
2 - 9	ԱՇԽԱՏԱՆՔԻ ԲԱԺԻՆ		0	12.45	0	0	12.45	0	0	13.30			0	12.45	12.45	0	16.70	16.70	2.90
2 - 10	ԱՇԽԱՏ. ՕՐԵՆԱ. ԻՐԱՎ. ՎԵՐԱՀԱՎ. ԲԱԺ.(7 ԱՇԽ.)		0	23.85	0	0	23.85	0	0	20.50			0	23.85	23.85	0	57.50	57.50	5.70
2 - 11	ԱՇԽԱՏ. ՕՐԵՆԱ. ԻՐԱՎ. ՎԵՐԱՀԱՎ. ՎԱՐՉ. ՊԵՏ		0	15.15	0	0	15.15	0	0	14.70			0	15.15	15.15	0	42.50	42.50	3.50
2 - 12	ԸՆԴՈՒՆԱՐԱՆ, ՕԳՆԱԿԱՆՆԵՐ.(ԱԱՏՄ)		0	18.10	0	0	18.10	0	0	17.50			0	18.10	18.10	0	50.80	50.80	4.60
2 - 13	ՏԵՍԶԱԿԱՆ ՍԱՐՄԻՆ- ՊԵՏ.(ԱԱՏՄ)		0	29.15	0	0	29.15	0	0	24.10			0	29.15	29.15	0	60.50	60.50	7.80
2 - 14	(ԱԱՏՄ)ՊԵՏԻ ՀԱՆԳՍՏԻ ՍԵՆՅԱԿ		0	8.75	0		8.75	0	0	11.20			0	8.75	8.75	0	26.50	26.50	2.80
2 - 15	ՍԱՆՀԱՆԳՈՒՅՑ		4.85	4.85	4.85	0	0	0	0	0			0	4.85	0	25.50	2.90	/2.90	/1.00
2 - 16	ՏԵՂԱԿԱԼ		0	17.20	0	0	17.20	0	0	17.10			0	17.20	17.20	0	50.00	50.00	4.50
2 - 17	ՏԵՂԱԿԱԼ		0	18.95	0	0	18.95	0	0	17.70			0	18.95	18.95	0	51.50	51.50	4.70
2 - 18	ՏԵՂԱԿԱԼ		0	17.20	0	0	17.20	0	0	17.00			0	17.20	17.20	0	50.00	50.00	4.50
2 - 19	ՀԻԳԻԵՆԻԱՅԻ ՊԵՏ		0	18.95	0	0	18.95	0	0	17.70			0	18.95	18.95	0	51.50	51.50	4.70
2 - 20	ՀԻԳԻԵՆԻԱՅԻ ՎԱՐՉՈՒԹ.	152.00	0	36.05	0	0	36.05	0	0	23.15	30.10	26.50	0	36.05	36.05	0	65.60	65.60	10.10
	ԸՆԴԱՄԵՆԸ I ՄԱՍՆԱՇԵՆՔ	152.00	48.20	800.00	60.10	233.50	490.50	11.50	202.10	463.50	69.30	51.50	43.50	800.00	752.00	264.10	1867.80	1801.60 101.20	282.70 16.50

« ԿԱՐՈՇԻՆՆԱԽԱԳԻՇ » ՍՊԸ

« КАРОШИННАХАГИЦ » ООО

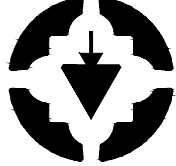

ԼԻՑԵՆԶԻԱ ՔՊԼ N 17181  
ЛИЦЕНЗИЯ 17181

ՊԼՏՎԵՐ  
3AKA3  
N «RFP 099-21»

«ՀՀ ԱՌՈՂՋԱՊԱՀԱՎԱՆ ԵՎ  
ԱՇԽԱՏԱՆՔԻ ՏԵՍԶԱԿԱՆ  
ՍԱՐՄԱՆԻ ՇԵՆՔԻ  
ԷՆԵՐԳԱԱՐԳՅՈՒՆԱՎԵՏՈՒԹՅԱՆ  
ԲԱՐՉՐԱՅՍՆԵՐ ԵՎ  
ՎԵՐԱՆՈՐՈԳՄԱՆ ՆԱԽԱԳԾԱ-  
ՆԱԽԱՀԱՇՎԱՅԻՆ  
ՓԼԱՏԱԹՎԹԵՐԻ ՄՇԱԿՈՒՄ»

РЕМОНТ И ПОВЫШЕНИЕ  
ЭНРГОЭФФЕКТИВНОСТИ  
ПРОЕКТНО-СМЕТНОЙ  
ДОКУМЕНТАЦИИ  
АДМИНИСТРАТИВНОГО ЗДАНИЯ  
ЗДОРОВОХРАНЕНИЯ И  
ТРУДОВОГО ИНСПЕКЦИОННОГО  
КОРПУСА АР

ՇԻԱՐԱՐԱՐԱԿԱՆ ԱՇԽԱՏԱՆՔՆԵՐ  
(ՇԱՐՈՒՆԱԿՈՒԹՅՈՒՆ)

СТРОИТЕЛЬНЫЕ РАБОТЫ  
(ПРОДОЛЖЕНИЕ)

ՆԳՃ	Կ.ԿԱՐԱՊԵՏՅԱՆ	
ՆՃ	Ա.ԿԱՐԱՊԵՏՅԱՆ	

2021

ՃԼ


AP

Փուլ Этап	Թերթ Лист	Թերթեր Листы
Ա. Ն.	28	47

ԿԱՌՈՒՑՄԱՆ ԱՇԽԱՏԱՆՔՆԵՐ																			
ՆՇԱՆԱԿՈՒՄ	ՍԵՆՅԱԿՆԵՐԻ ԱՆՎԱՆՈՒՄԸ	ՀԱՏԱԿԻ ՏԱԿ ԲԵՏՈՆԻ ՇԵՐՏ 5սմ(Մ <sup>2</sup> )	ՋՐԱՄԵԿՈՒՄԻՉ ՇԵՐՏ (2 ՇԵՐՏ ԲԻՏՈՒՄԻ ՄԱԾԻԿ)(Մ <sup>2</sup> )	Ց/ԱՎԱՋԵ ՀԱՐԹԵՑՆՈՂ ՇԵՐՏԻ ԿԱՌՈՒՑՈՒՄ (b = 30 սմ)(Մ <sup>2</sup> )	ԽԵՑԵՍԱԼԵ ՀԱՏԱԿՆԵՐԻ ԿԱՌՈՒՑՈՒՄ 1սմ(Մ <sup>2</sup> )	ԿԵՐԱՄՈԳՐԱՆԻՏԵ ՀԱՏԱԿ ԿԱՌՈՒՑՈՒՄ 1սմ (Մ <sup>2</sup> )	ԼԱՄԻՆԱՏԵ ՀԱՏԱԿՆԵՐԻ ԿԱՌՈՒՑՈՒՄ ՊԱՐԱԼԵԼՆԻ ՇԵՐՏԵՎ 1սմ (Մ <sup>2</sup> )	ԽԵՑԵՍԱԼԵ ՇՐԻՇԱԿՆԵՐԻ ԿԱՌՈՒՑՈՒՄ h=10սմ(զծմ)	ԿԵՐԱՄՈԳՐԱՆԻՏԵ ՇՐԻՇԱԿՆԵՐԻ ԿԱՌՈՒՑՈՒՄ h=10սմ(զծմ)	ՊԼԱՍՏԻԿԵ ՇՐԻՇԱԿՆԵՐԻ ԿԱՌՈՒՑՈՒՄ h=7սմ(զծմ)	ՄԻՋՆՈՐՄԻ ԻՐԱԿԱՆԱՑՈՒՄ ԽԱՐԱՄԱՔԼՈԿՆԵՐՈՎ10սմ(Մ <sup>3</sup> )	ՄԻՋՆՈՐՄԻ ԿԱՌՈՒՑՈՒՄ ԽԱՐԱՄԱՔԼՈԿՆԵՐՈՎ 20սմ(Մ <sup>3</sup> )	ՊԼԱՍՏԻԿԵ ԿԱԽՈՎԻ ԱՌԱՍՏԱՂԻ ԿԱՌՈՒՑ. 10սմ , (Մ <sup>2</sup> )	ԱՌԱՍՏԱՂԻ ՄՎԱՂՈՒՄ ԵՎ ՔՍԱՀԱՐԹՈՒՄ ԳԱՅՈՎ. (Մ <sup>2</sup> )	ԱՌԱՍՏԱՂԻ ԾԵՓԱՄԱԾԿՈՒՄ ԵՎ ՆԵՐԿՈՒՄ ԼԱՏԵՔՍԱՆԵՐԿՈՎ(Մ <sup>2</sup> )	ՊԱՏԵՐԻ ՍՎԱՂՈՒՄ Ց/ԱՎԱՋԵ ՇԱՂԱԽՈՎ. ԵՐԵՍԱՊԱՏՈՒՄ ՀԱԽՃԱՄԱԼՈՎ (ԼԱՎ ՈՐԱԿԻ), (Մ <sup>2</sup> )	ՊԱՏԵՐԻ ԵՎ ՄԻՋՆՈՐՄՆԵՐԻ ԾԵՓԱՄԱԾԿՈՒՄ ԵՎ ՆԵՐԿՈՒՄ ԼԱՏԵՔՍԱՆԵՐԿՈՎ (Մ <sup>2</sup> )	ՊԱՏԵՐԻ ԵՎ ՄԻՋՆՈՐՄՆԵՐԻ ԾԵՓԱՄԱԾԿՈՒՄ ԵՎ ՆԵՐԿՈՒՄ ԼԱՏԵՔՍԱՆԵՐԿՈՎ (Մ <sup>2</sup> )	ԲԱՑՎԱԾՔՆԵՐ.ՇԵՊԵՐԻ ԳԻՊՈՆՈՆԻՏԻ ՍՎԱՂԻ ԻՐԱԿԱՆԱՑՈՒՄ, ԾԵՓԱՄԱԾԿՈՒՄ ԵՎ ՆԵՐԿՈՒՄ ԼԱՏ. / ՍԿՐԻԼ. ՆԵՐԿՈՎ (Մ <sup>2</sup> )
1	2	3	4	5	6	7	8	9	10	11	12	13	14	15	16	17	18	19	20
									II ՍԱՍՆԱՇԵՆՔ										
	I ՀԱՐԿ																		
1 - 1	ՍՐԱՀ-ԱՍՏԻՃԱՆ.		0	20.50	0	20.50	0	0	30.00	0			0	33.50	33.50	0	83.00	83.00	11.00
1 - 2	ԷԼ. ՎԱՀԱՆԱԿԻ ՍԵՆՅԱԿ		0	3.50	0	3.50	0	0	6.50	0			0	3.50	3.50	0	17.50	17.50	0
1 - 3	ՄԻՋԱՆՑՔ		0	58.70	0	58.70	0	0	50.00	0			0	58.70	58.70	0	160.00	160.00	12.00
1 - 4	ՍԱՆՀԱՆԳՈՒՅՑ Տ		10.84	10.84	10.84	0	0	0	0	0			10.84	10.84	0	48.50	5.30	/5.30	/1.50
1 - 5	ՍԱՆՀԱՆԳՈՒՅՑ Կ		10.84	10.84	10.84	0	0	0	0	0			10.84	10.84	0	48.50	5.30	/5.30	/1.50
1 - 6	ՋԵՌՈՒՑՄԱՆ ՍԵՆՅԱԿ		0	10.00	10.00	0	0	11.50	0	0			0	0	10.00	35.00	0	/35.00	/3.50
1 - 7	ՏՆՏԵՍՎԱՐ, ՀԱՎԱՔԱՐԱՐ		0	11.50	0	0	11.50	0	0	12.70			0	11.50	11.50	0	36.50	36.50	2.80
1 - 8	ՎԱՐՈՐԴՆԵՐ		0	9.20	0	0	9.20	0	0	11.70			0	9.20	9.20	0	33.60	33.60	2.50
1 - 9	ԱՇԽԱՏԱՍԵՆՅԱԿ		0	9.60	0	0	9.60	0	0	11.90			0	9.60	9.60	0	34.10	34.10	2.50
1 - 10	ԱՇԽԱՏԱՍԵՆՅԱԿ		0	14.40	0	0	14.40	0	0	15.00			0	14.40	14.40	0	41.00	41.00	4.50
1 - 11	ԱՇԽԱՏԱՍԵՆՅԱԿ		0	14.80	0	0	14.80	0	0	14.50			0	14.80	14.80	0	39.50	39.50	4.50
1 - 12	ԱՇԽԱՏԱՍԵՆՅԱԿ		0	11.50	0	0	11.50	0	0	12.80			0	11.50	11.50	0	36.80	36.80	2.80
1 - 13	ԱՇԽԱՏԱՍԵՆՅԱԿ		0	11.30	0	0	11.30	0	0	14.30			0	11.30	11.30	0	38.50	38.50	2.90
1 - 14	ԿՈՆՖԵՐԵՆՍ ՍՐԱՀ		0	74.70	0	0	74.70	0	0	36.80			0	74.70	74.70	0	99.50	99.50	18.60
1 - 15	ԱՇԽԱՏԱՍԵՆՅԱԿ		0	36.70	0	0	36.70	0	0	23.40			0	36.70	36.70	0	63.80	63.80	10.20
1 - 16	ԱՇԽԱՏԱՍԵՆՅԱԿ		0	18.70	0	0	18.70	0	0	17.60			0	18.70	18.70	0	51.20	51.20	4.70
1 - 17	ԲՅՈՒՋԵՏԱՅԻՆ ՍԵՆՅԱԿ		0	18.20	0	0	18.20	0	0	16.60			0	18.20	18.20	0	49.00	49.00	4.60
1 - 18	ՊԱՀԵՍՏ		0	34.60	0	34.60	0	0	22.80	0	26.20	23.00	0	34.60	34.60	0	64.90	/64.90	/9.20

« ԿԱՐՈՇԻՆՆԱԽԱԳԻԾ » ՍՊԸ

« КАРОШИННАХГИЦ » ООО

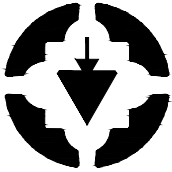

ԼԻՑԵՆԶԻԱ ՔՊԼ N 17181  
ЛИЦЕНЗИЯ 17181

ՊԼՏՎԵՐ  
ЗАКАЗ  
N «RFP 099-21»

«ՀՀ ԱՌՈՂՋԱՊԱՀԱՎԱՆ ԵՎ ԱՇԽԱՏԱՆՔԻ ՏԵՍԶԱԿԱՆ ՄԱՐՄԵՆԻ ՇԵՆՔԻ ԷՆԵՐԳԱՐԳՅՈՒՆԱՎԵՏՈՒԹՅԱՆ ԲԱՐՉՐԱՅՄԱՆ ԵՎ ՎԵՐԱՆՈՐԴՄԱՆ ՆԱԽԱԳԾԱՆԱՀԱՇՎԱՅԻՆ ՓԼԱՏԱԹՎԹԵՐԻ ՄՇԱԿՈՒՄ»

РЕМОНТ И ПОВЫШЕНИЕ  
ЭНЕРГОЭФФЕКТИВНОСТИ  
ПРОЕКТНО-СМЕТНОЙ  
ДОКУМЕНТАЦИИ  
АДМИНИСТРАТИВНОГО ЗДАНИЯ  
ЗДОРОВОХРАНЕНИЯ И  
ТРУДОВОГО ИНСПЕКЦИОННОГО  
КОРПУСА АР

ՇԻՆԱՐԱՐԱԿԱՆ ԱՇԽԱՏԱՆՔՆԵՐ  
(ՇԱՐՈՒՆԱԿՈՒԹՅՈՒՆ)

СТРОИТЕЛЬНЫЕ РАБОТЫ  
(ПРОДОЛЖЕНИЕ)

ՆԳՃ	Կ.ԿԱՐԱՊԵՏՅԱՆ	
ՆՃ	Ա.ԿԱՐԱՊԵՏՅԱՆ	

2021

ՃԼ


АР

Փուլ Этап	Թերթ Лист	Թերթեր Листы
Ա. Ն.	29	47

ԿԱՌՈՒՑՄԱՆ ԱՇԽԱՏԱՆՔՆԵՐ																			
ՆՇԱՆԱԿԻՄ	ՍԵՆՅԱԿՆԵՐԻ ԱՆՎԱՆՈՒՄԸ	ՀԱՏԱԿԻ ՏԱԿ ԲԵՏՈՆԻ ՀԵՐՏ 5սմ(Մ²)	ՋՐԱՄԵԿՈՒՄԻՉ ՀԵՐՏ (2 ՀԵՐՏ ԲԻՏՈՒՄԻ ՄԱԾԻԿ)(Մ²)	Ց/ԱՎԱՋԵ ՀԱՐԹԵՑՆՈՂ ՀԵՐՏԻ ԿԱՌՈՒՑՈՒՄ (b = 30 ձմ)(Մ²)	ԽԵՑԵՍԱԼԵ ՀԱՏԱԿՆԵՐԻ ԿԱՌՈՒՑՈՒՄ 1սմ(Մ²)	ԿԵՐԱՄՈԳՐԱՆԻՏԵ ՀԱՏԱԿ ԿԱՌՈՒՑՈՒՄ 1սմ (Մ²)	ԼԱՄԻՆԱՏԵ ՀԱՏԱԿՆԵՐԻ ԿԱՌՈՒՑՈՒՄ ՊԱՐԱԼՈՆԻ ՀԵՐՏԵՎ 1սմ (Մ²)	ԽԵՑԵՍԱԼԵ ՀՐԻՇԱԿՆԵՐԻ ԿԱՌՈՒՑՈՒՄ h=10սմ(զծմ)	ԿԵՐԱՄՈԳՐԱՆԻՏԵ ՀՐԻՇԱԿՆԵՐԻ ԿԱՌՈՒՑՈՒՄ h=10սմ(զծմ)	ՊԼԱՍՏԻԿԵ ՀՐԻՇԱԿՆԵՐԻ ԿԱՌՈՒՑՈՒՄ h=7սմ(զծմ)	ՄԻՋՆՈՐՄԻ ԻՐԱԿԱՆԱՑՈՒՄ ԽԱՐԱՄԱԲԼՈԿՆԵՐՈՎ10սմ(Մ³)	ՄԻՋՆՈՐՄԻ ԿԱՌՈՒՑՈՒՄ ԽԱՐԱՄԱԲԼՈԿՆԵՐՈՎ 20սմ(Մ³)	ՊԼԱՍՏԻԿԵ ԿԱՆԽՈՎԻ ԱՌԱՍՏԱՐԻ ԿԱՌՈՒՑ. 10սմ , (Մ²)	ԱՌԱՍՏԱՐԻ ՍՎԱՂՈՒՄ ԵՎ ՔՍԱՀՈՒԹՈՒՄ ԳԱՅՈՎ. (Մ²)	ԱՌԱՍՏԱՐԻ ԾԵՓԱՄԱԾԿՈՒՄ ԵՎ ՆԵՐԿՈՒՄ ԵՎ ՆԵՐԿՈՒՄ ՍՎԱՂՈՒՄ ԳԱՅՈՒ ՀԱՂԱՍՈՎ (Մ²)	ՊԱՏԵՐԻ ԵՎ ՄԻՋՆՈՐՄՆԵՐԻ ԾԵՓԱՄԱԾԿՈՒՄ ԵՎ ՆԵՐԿՈՒՄ ՍՎԱՂՈՒՄ ԳԱՅՈՒ ՀԱՂԱՍՈՎ (Մ²)	ՊԱՏԵՐԻ ԵՎ ՄԻՋՆՈՐՄՆԵՐԻ ԾԵՓԱՄԱԾԿՈՒՄ ԵՎ ՆԵՐԿՈՒՄ ՍՎԱՂՈՒՄ ԳԱՅՈՒ ՀԱՂԱՍՈՎ (Մ²)	ԲԱՑՎԱԾՔՆԵՐ.ՇԵՊԵՐԻ ԳԻՊԱՆՈՒՏԻ ՍՎԱՂՈՒՄ ԻՐԱԿԱՆԱՑՈՒՄ, ԾԵՓԱՄԱԾԿՈՒՄ ԵՎ ՆԵՐԿՈՒՄ ԼԱՍ. / ՍԿՐԻԼԱՅԻՆ ՆԵՐԿՈՎ (Մ²)	
1	2	3	4	5	6	7	8	9	10	11	12	13	14	15	16	17	18	19	20
									II ՄԱՍՆԱՇԵՆՔ										
	II ՀԱՐԿ																		
2 - 1	ՍՐԱՀ-ԱՍՏԻՃԱՆԱՎԱՆՂ.		0	39.60	0	39.60	0	0	28.50	0			0	39.60	39.60	0	73.50	73.50	13.40
2 - 2	ՄԻՋԱՆՑՔ-ՈՒԿՐԵԱՑԻԱ		0	66.00	0	66.00	0	0	48.27	0			0	66.00	66.00	0	157.50	157.50	11.20
2 - 3	ՍԱՆՀԱՆԳՈՒՅՑ Տ		10.84	10.84	10.84	0	0	0	0	0			10.84	10.84	0	48.50	5.30	/5.30	/1.50
2 - 4	ՍԱՆՀԱՆԳՈՒՅՑ Կ		10.84	10.84	10.84	0	0	0	0	0			10.84	10.84	0	48.50	5.30	/5.30	/1.50
2 - 5	ՊԱՀԵՍՏ		0	6.20	0	6.20	0	0	10.40	0			0	6.20	6.20	0	26.00	/26.00	/2.00
2 - 6	ՂԵՂԵՐԻ ԲԱԺՆԻ ՊԵՏ		0	11.30	0	0	11.30	0	0	12.80			0	11.30	11.30	0	36.80	36.80	2.70
2 - 7	ՂԵՂԵՐԻ ԲԱԺԻՆ		0	22.30	0	0	22.30	0	0	19.00			0	22.30	22.30	0	53.00	53.00	5.50
2 - 8	ԲԺՇԿԱԿԱՆ ՕԳՆՈՒԹՅԱՆ ԲԱԺԻՆ(6 ԱՇԽ.)		0	23.00	0	0	23.00	0	0	19.30			0	23.00	23.00	0	54.00	54.00	5.60
2 - 9	ԲԺՇԿԱԿԱՆ ՕԳՆՈՒԹՅԱՆ ԲԱԺՆԻ ՊԵՏ		0	9.00	0	0	9.00	0	0	12.50			0	9.00	9.00	0	35.90	35.90	2.50
2 - 10	ՏԵՂԱԿԱԼ		0	10.10	0	0	10.10	0	0	12.10			0	10.10	10.10	0	34.70	34.70	2.60
2 - 11	ԿԵՆՏՐՈՆԻ ՊԵՏ		0	12.20	0	0	12.20	0	0	13.50			0	12.20	12.20	0	38.90	38.90	2.90
2 - 12	ՀԱՆԳՍՏԻ ՍԵՆՅԱԿ		0	4.00	0	0	4.00	0	0	7.50			0	4.00	4.00	0	19.40	19.40	0.00
2 - 13	ՕՐԵՆՍՂՐՈՒԹՅԱՆ ԲԱԺԻՆ (7 ԱՇԽ.)		0	38.60	0	0	38.60	0	0	24.00			0	38.60	38.60	0	68.00	68.00	9.70
2 - 14	ՕՐԵՆՍՂՐՈՒԹՅԱՆ ԲԱԺԻՆ-ՊԵՏ-ՏԵՍՈՒՉ		0	12.10	0	0	12.10	0	0	13.50			0	12.10	12.10	0	38.90	38.90	2.80
2 - 15	ԱՌՈՂՋՈՒԹՅԱՆ ՊԱՀՊԱՆ. ԲԱԺԻՆ-ՊԵՏ-ՏԵՍՈՒՉ		0	12.10	0	0	12.10	0	0	13.50			0	12.10	12.10	0	38.90	38.90	2.80
2 - 16	ԱՌՈՂՋՈՒԹՅԱՆ ՊԱՀՊԱՆ. ԲԱԺԻՆ(6 ԱՇԽ.)		0	28.00	0	0	28.00	0	0	20.70			0	28.00	28.00	0	58.10	58.10	7.50
2 - 17	ՀԻԳԻԵՆԻԿ ԲԱԺԻՆ-ՊԵՏ-ՏԵՍՈՒՉ		0	18.70	0	0	18.70	0	0	18.80			0	18.70	18.70	0	54.80	54.80	4.70
2 - 18	ՀԻԳԻԵՆԻԿ ԲԱԺԻՆ (12 ԱՇԽ.)		0	44.80	0	0	44.80	0	0	27.10			0	44.80	44.80	0	75.00	75.00	11.80
2 - 19	ՕԳՆԱԿԱՆՆԵՐ		0	17.50	0	0	17.50	0	0	17.30	32.50	15.00	0	17.50	17.50	0	50.30	50.30	4.40
	ԸՆԴԱՄԵՆԸ II ՄԱՍՆԱՇԵՆՔ	155.00	43.40	751.80	118.00	229.10	494.30	11.50	196.50	418.90	58.70	38.00	43.50	751.80	683.40	229.00	1783.20	1671.70 147.10	173.70 20.70
	ԱՍԲՈՂՋԸ	307.00	91.60	1551.80	287.00	462.60	984.80	23.00	398.60	882.40	128.00	89.50	87.00	1551.80	1435.40	493.10	3651.00	3473.30 248.30	456.40 37.20

« ԿԱՐՈՇԻՆՆԱԽԱԳԻԾ » ՍՊԸ

« КАРОШИННАХГИЦ » ООО

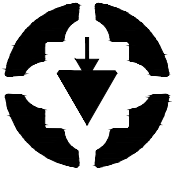

ԼԻՑԵՆԶԻԱ ՔՊԼ N 17181  
ЛИЦЕНЗИЯ 17181

ՊԼՏՎԵՐ  
ЗАКАЗ  
N «RFP 099-21»

«ՀՀ ԱՌՈՂՋԱՊԱՀԱԿԱՆ ԵՎ  
ԱՇԽԱՏԱՆՔԻ ՏԵՍԶԱԿԱՆ  
ՄԱՐՄԵՆԻ ՇԵՆՔԻ  
ԷՆԵՐԳԱԱՐԴՅՈՒՆԱՎԵՏՈՒԹՅԱՆ  
ԲԱՐՉՐԱՅՄԱՆ ԵՎ  
ՎԵՐԱՆՈՐՈԳՄԱՆ ՆԱԽԱԳԾԱ-  
ՆԱԽԱՀԱՇՎԱՅԻՆ  
ՓԼԱՏԱԹՎԹԵՐԻ ՄՇԱԿՈՒՄ»

РЕМОНТ И ПОВЫШЕНИЕ  
ЭНЕРГОЭФФЕКТИВНОСТИ  
ПРОЕКТНО-СМЕТНОЙ  
ДОКУМЕНТАЦИИ  
АДМИНИСТРАТИВНОГО ЗДАНИЯ  
ЗДОРОВОХРАНЕНИЯ И  
ТРУДОВОГО ИНСПЕКЦИОННОГО  
КОРПУСА АР

ՇԻԱՐԱՐԱԿԱՆ ԱՇԽԱՏԱՆՔՆԵՐ  
(ՀԱՌՈՒՆԱԿՈՒԹՅՈՒՆ)

СТРОИТЕЛЬНЫЕ РАБОТЫ  
(ПРОДОЛЖЕНИЕ)

ՆԳՃ	Կ.ԿԱՐԱՊԵՏՅԱՆ	
ՆՃ	Ա.ԿԱՐԱՊԵՏՅԱՆ	


2021

ՃԼ

AP


Փուլ Этап	Թերթ Лист	Թերթեր Листы
Ա. Ն.	30	47

	ՇՆՆԱՐԱՐԱԿԱՆ ԱՇԽԱՏԱՆՔՆԵՐԻ ԾԱՎԱԼՆԵՐԸ	
1.	Խարամաբլոկներով բացվածքների շարում արտաքին պատերում, b = 250 մմ 150+100	- 10.00 մ <sup>3</sup>
2.	Պատի պանելների քայքայված հատվածների սվաղում ց/ավազային շաղախ	- 1.00 մ <sup>2</sup>
3.	Պատուհանագոգին դրսի կողմից տեղադրել բազալտի սալիկներից պատուհանագոգեր b=15սմ,h=30սմ	- 20.00 մ <sup>2</sup>
4.	Աստիճանների երեսապատում կերամոզրանիտե սալիկներով	- 30.00 մ <sup>2</sup>
5.	Ներքին աստիճաններին տեղադրել ալյումինե ճաղաշար	- 20.50 գծմ
6.	Աստիճանների անկյունային հատվածում տեղադրել ալյումինից անկյունակներ	- 66.00գծմ
7.	Աստիճանների վրա տեղադրել կերամո գրանիտե շրիշակներ (h=100սմ)	- 38.20 գծմ
8.	Գլխավոր մուտքերի աստիճանները և թեքահարթակները երեսապատել բազալտե սալիկներով, b = 30 մմ	- 15.50 մ <sup>2</sup>
9.	Գլխավոր մուտքերի շրջանակի գետնախարիսը երեսապատել բազալտե սալիկներով, b = 30 մմ	- 1.50 մ <sup>2</sup>
10.	Գլխավոր մուտքի շրջանակը և որոշ պատուհանների ու դռների շրջանակները, մասնաշենքերի քիվերը սվաղել նախատեսված սոսնձով(b=>3 մմ), ապակե ցանցի(5x5սմ, քաշը 1մ <sup>2</sup> - 160գ) տեղադրում սոսնձի մեջ, ծեփամածկել և ներկել սև երանգի ճակատային ներկով	- 110.00 մ <sup>2</sup>
11.	Գլխավոր մուտքի շրջանակի վրա տեղադրել բազալտե սալիկներից գլխադիր b=35սմ, h=50սմ հաստությամբ	- 3.80 գծմ
12.	Երկրորդական մուտքերի աստիճանները և հարթակները երեսապատել բազալտե սալիկներով, b = 30 մմ	- 19.00 մ <sup>2</sup>
13.	Արտաքին պատերի բացվածքներում պատուհաններ և դռներ տեղադրելուց հետո ճեղքերը խծուծել	- 754.00 գծմ կամ - 1.30 մ <sup>3</sup>
14.	Արտաքին աստիճանների, հարթակների և թեքահարթակների վրա տեղադրել ալյումինե ճաղաշար	- 23.50 գծմ
15.	Յուրաքանչյուր պատուհանի վրա նախատեսել մեկ բարդ փական	- 91.00 հատ
16.	Պատուհանի բարդ փականով հատվածում տեղադրել ցանց միջատներից պաշտպանվելու համար 0.6x1.4x91	- 76.50 մ <sup>2</sup>
17.	Պլաստիկ կախովի առաստաղը նախատեսել հատակից 2.7 մ բարձրության վրա, 64.0 գծմ չորսու(30x50), պլաստիկից անկյունակ - 152.0 գծմ	
18.	Առաջին հարկի սանհանգույցում հաշմանդամների համար տեղադրել միկելապատ բռնածողեր d=38սմ	- 10.0 գծմ

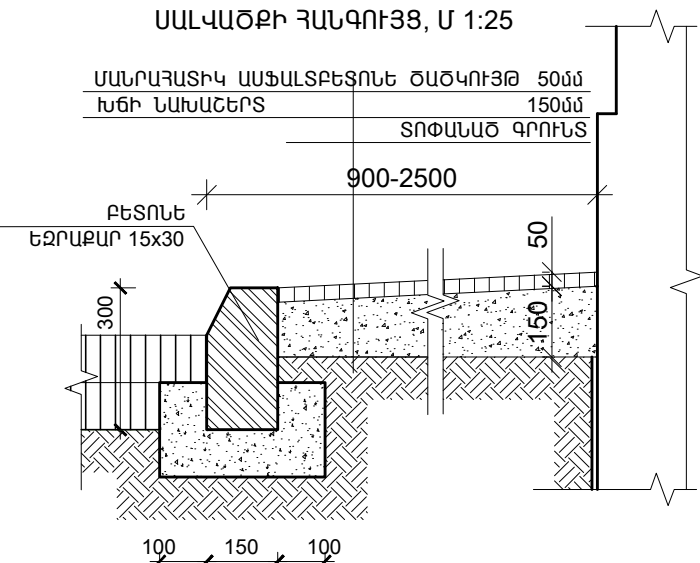

Ծ Ա Ն Ո Ռ Թ Յ ՈՒ Ն


1. Ներքին հարդարումը նախատեսել լավորակ:  
2. Բոլոր մետաղական էլեմենտները ներկել յուղամեղմով երկտակ:

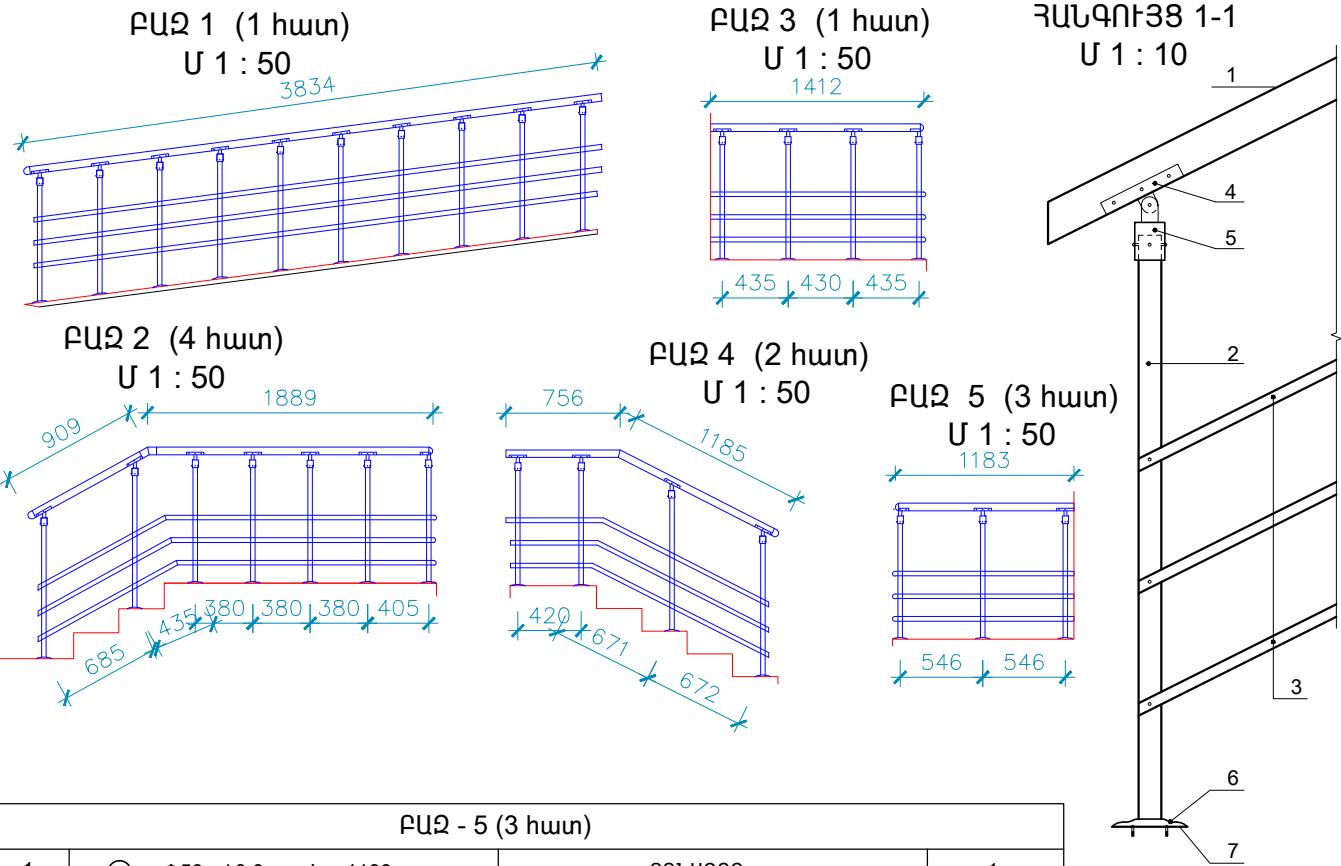

ԲԱԶ - 5 (3 հատ)			
1	○ Φ50 Δ3.0, L = 1180	ԲՈՆԱԶՈՂ	1
2	○ Φ30 Δ3.0, h = 850	ԿԱՆԳՆԱԿ	3
3	○ Φ15 Δ3.0, L = 1180	ԵՐԿՐՈՐԴԱՅԻՆ ՁՈՂԵՐ	3
4	⌒ Φ60 Δ3.0, L = 100	ՀԵՆԱԿ	3
5	○ Φ40 Δ3.0, h = 100	ՇԱՐՆԻՐ	3
6	— 120x5.0 h=10	ՀԵՆԱԿԱՅԻՆ ԷԼԵՄԵՆՏ	3
7	● Φ100 h = 10	ՏԱԿԴԻՐ	3
ԲԱԶՐԻՔՆԵՐԻ ԸՆԴՀԱՆՈՒՐ ԵՐԿԱՐՈՒԹՅՈՒՆԸ			23.50 գծմ

NN	ՆՇԱՆԱԿՈՒՄ	ԱՆՎԱՆՈՒՄ	ՔԱՆԱԿ (հատ)
ԲԱԶ - 1 (1 հատ)			
1	○ Φ50 Δ3.0, L = 3850	ԲՈՆԱԶՈՂ	1
2	○ Φ30 Δ3.0, h = 850	ԿԱՆԳՆԱԿ	10
3	○ Φ15 Δ3.0, L = 3850	ԵՐԿՐՈՐԴԱՅԻՆ ՁՈՂԵՐ	3
4	⌒ Φ60 Δ3.0, L = 100	ՀԵՆԱԿ	10
5	○ Φ40 Δ3.0, h = 100	ՇԱՐՆԻՐ	10
6	— 120x3.0 h = 10	ՀԵՆԱԿԱՅԻՆ ԷԼԵՄԵՆՏ	10
7	● Φ100 h = 10	ՏԱԿԴԻՐ	10
ԲԱԶ - 2; 4 (4; 2 հատ)			
1	○ Φ50 Δ3.0, L = 2800/1950	ԲՈՆԱԶՈՂ	1
2	○ Φ30 Δ3.0, h = 850	ԿԱՆԳՆԱԿ	7/4
3	○ Φ15 Δ3.0, L = 2800/1950	ԵՐԿՐՈՐԴԱՅԻՆ ՁՈՂԵՐ	3
4	⌒ Φ60 Δ3.0, L = 100	ՀԵՆԱԿ	7/4
5	○ Φ40 Δ3.0, h = 100	ՇԱՐՆԻՐ	7/4
6	— 120x5.0 h = 10	ՀԵՆԱԿԱՅԻՆ ԷԼԵՄԵՆՏ	7/4
7	● Φ100 h = 10	ՏԱԿԴԻՐ	7/4
ԲԱԶ - 3 (1 հատ)			
1	○ Φ50 Δ3.0, L = 1410	ԲՈՆԱԶՈՂ	1
2	○ Φ30 Δ3.0, h = 850	ԿԱՆԳՆԱԿ	4
3	○ Φ15 Δ3.0, L = 1410	ԵՐԿՐՈՐԴԱՅԻՆ ՁՈՂԵՐ	3
4	⌒ Φ60 Δ3.0, L = 100	ՀԵՆԱԿ	4
5	○ Φ40 Δ3.0, h = 100	ՇԱՐՆԻՐ	4
6	— 120x5.0 h=10	ՀԵՆԱԿԱՅԻՆ ԷԼԵՄԵՆՏ	4
7	● Φ100 h = 10	ՏԱԿԴԻՐ	4

« ԿԱՐՈՇԻՆՆԱԽԱԳԻԾ » ՍՊԸ  
« КАРОШИННАХАГИЦ » ООО

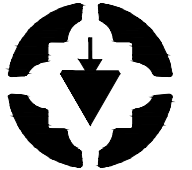

ԼԻՑԵՆԶԻԱ ՔՊԼ N 17181  
ЛИЦЕНЗИЯ 17181



ՊԱՏՎԵՐ  
ЗАКАЗ  
N «RFP 099-21»

«ՀՀ ԱՌՈՂՋԱՊԱՀԱԿԱՆ ԵՎ  
ԱՇԽԱՏԱՆՔԻ ՏԵԽՉԱԿԱՆ  
ՄԱՐՄԵՐԻ ՇԵՆՔԻ  
ԷՆԵՐԳԱԼՈՂՅՈՒՆԱՎԵՏՈՒԹՅԱՆ  
ԲԱՐՁՐԱՅՄԱՆ ԵՎ  
ՎԵՐԱՆՈՐՈԳՄԱՆ ՆԱԽԱԳԾԱ-  
ՆԱԽԱՇԽՈՒՄԻ ՄՇԱԿՈՒՄ»

РЕМОНТ И ПОВЫШЕНИЕ  
ЭНЕРГОЭФЕКТИВНОСТИ  
ПРОЕКТНО-СМЕТНОЙ  
ДОКУМЕНТАЦИИ  
АДМИНИСТРАТИВНОГО ЗДАНИЯ  
ЗДОРОВОХРАНЕНИЯ И  
ТРУДОВОГО ИНСПЕКЦИОННОГО  
КОРПУСА АР


ՇՆՆԱՐԱՐԱԿԱՆ ԱՇԽԱՏԱՆՔՆԵՐ  
(ՎԵՐՁ)

СТРОИТЕЛЬНЫЕ РАБОТЫ  
(КОНЕЦ)

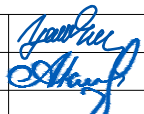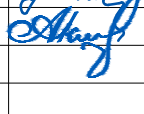
ՆԳԶ	Կ.ԿԱՐԱՊԵՏՅԱՆ	
ՆԶ	Ա.ԿԱՐԱՊԵՏՅԱՆ	
2021		
ԾԼ АР		
Փուլ Этап	Թերթ Лист	Թերթեր Листы
Ա. Ն.	31	47




ՃԱՎԱՏ 1-7, Գ-Ա, Մ 1:100  
 ФАСАД 1-7, М 1:100

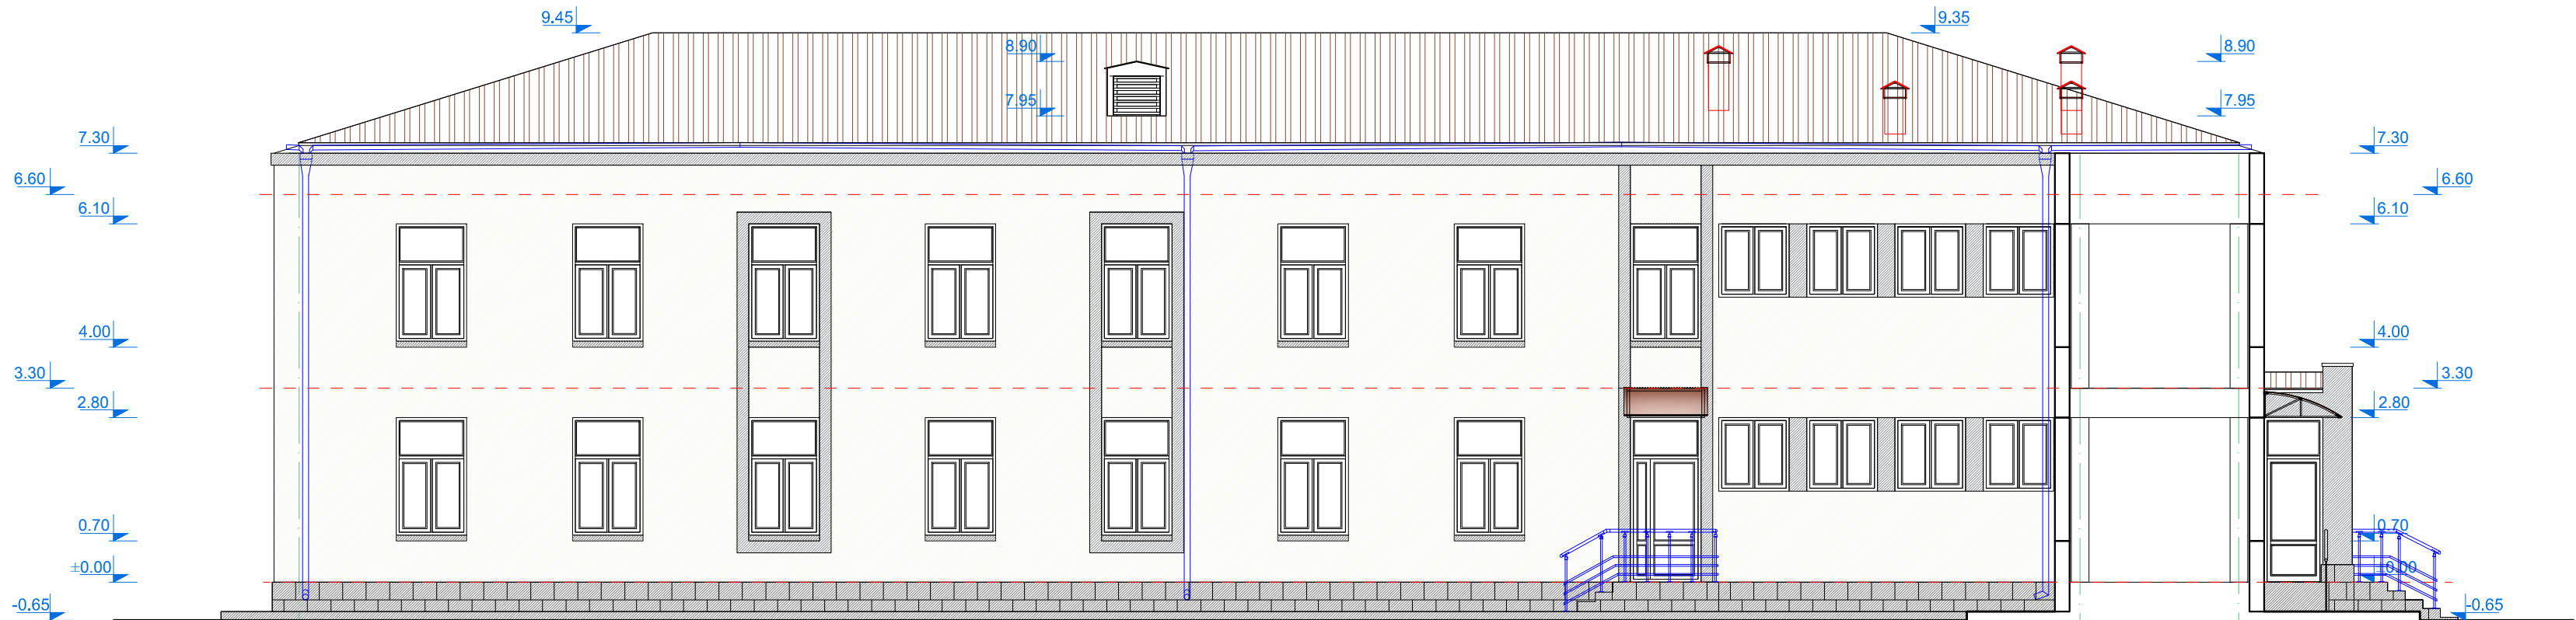

ՃԱՎԱՏՆԵՐ Գ-Ա, Մ 1:100  
 ФАСАД Г-А, М 1:100

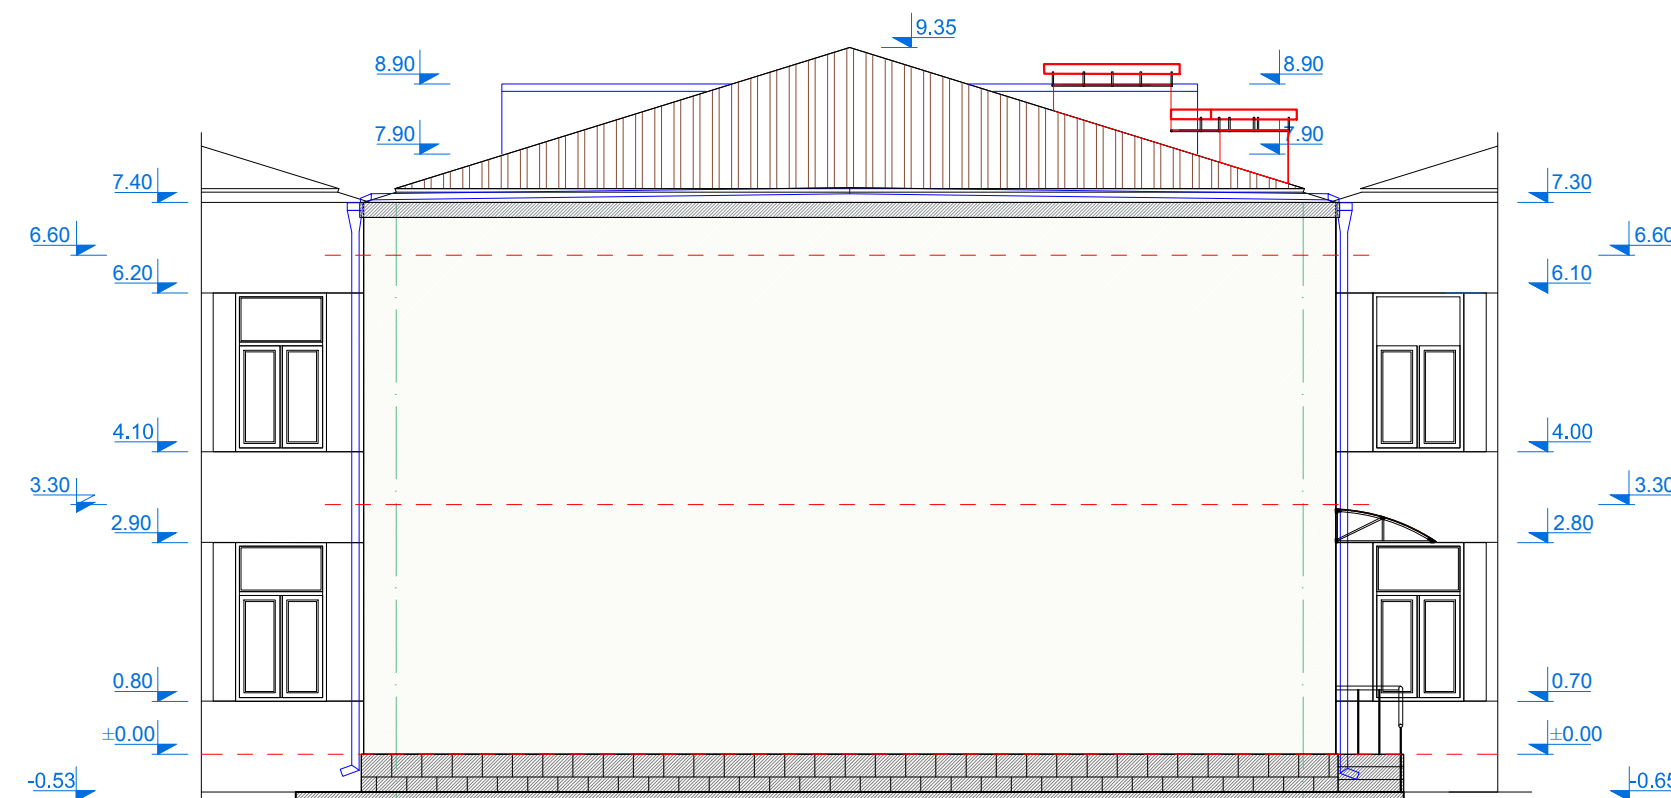

« ԿԱՐՈՇԻՆՆԱԽԱԳԻՉ » ՍՊԸ  
 « КАРОШИННАХГИЦ » ООО

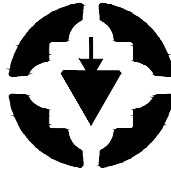

ԼԻՑԵՆԶԻԱ ԹՊԼ N 17181  
 ЛИЦЕНЗИЯ 17181

ՊԼՏՎԵՐ  
 ЗАКАЗ  
 N «RFP 099-21»

«ՀՀ ԱՌՈՂՋԱՊԱՀԱՎԱՆ ԵՎ  
 ԱՇԽԱՏԱՆՔԻ ՏԵՍԶԱՎԱՆ  
 ՄԱՐՄՆԻ ՇՆՆՔԻ  
 ԷՆԵՐԳԱԱՐԴՅՈՒՆԱՎԵՏՈՒԹՅԱՆ  
 ԲԱՐՋՐԱՅՍՄԱՆ ԵՎ  
 ՎԵՐԱՆՈՐՈՂՄԱՆ ՆԱԽԱԳԾԱ-  
 ՆԱԽԱՀԱՇՎԱՅԻՆ  
 ՓԼԱՏԱԹՂԹԵՐԻ ՄՇԱԿՈՒՄ»

РЕМОНТ И ПОВЫШЕНИЕ  
 ЭНЕРГОЭФФЕКТИВНОСТИ  
 ПРОЕКТНО-СМЕТНОЙ  
 ДОКУМЕНТАЦИИ  
 АДМИНИСТРАТИВНОГО ЗДАНИЯ  
 ЗДОРОВОХРАНЕНИЯ И  
 ТРУДОВОГО ИНСПЕКЦИОННОГО  
 КОРПУСА АР

ԱՌԱՋԻՆ ՄԱՍՆԱՇՆՔԻ ՃԱՎԱՏՆԵՐ  
 1-7, Գ-Ա, Մ 1:100

ФАСАДЫ 1-7, Г-А ПЕРВОГО  
 КОРПУСА, М 1:100

ՆԳԵ	Կ.ԿԱՐԱՊԵՏՅԱՆ	
ՆԾ	Ա.ԿԱՐԱՊԵՏՅԱՆ	


2021

ՃԼ  
 АР

Փուլ Этап	Թերթ Лист	Թերթեր Листы
Ա. Ն.	32	47

ՃԱԿԱՏ 7-1, Մ 1:100

ՓԱՏԱԺ 7-1, Մ 1:100

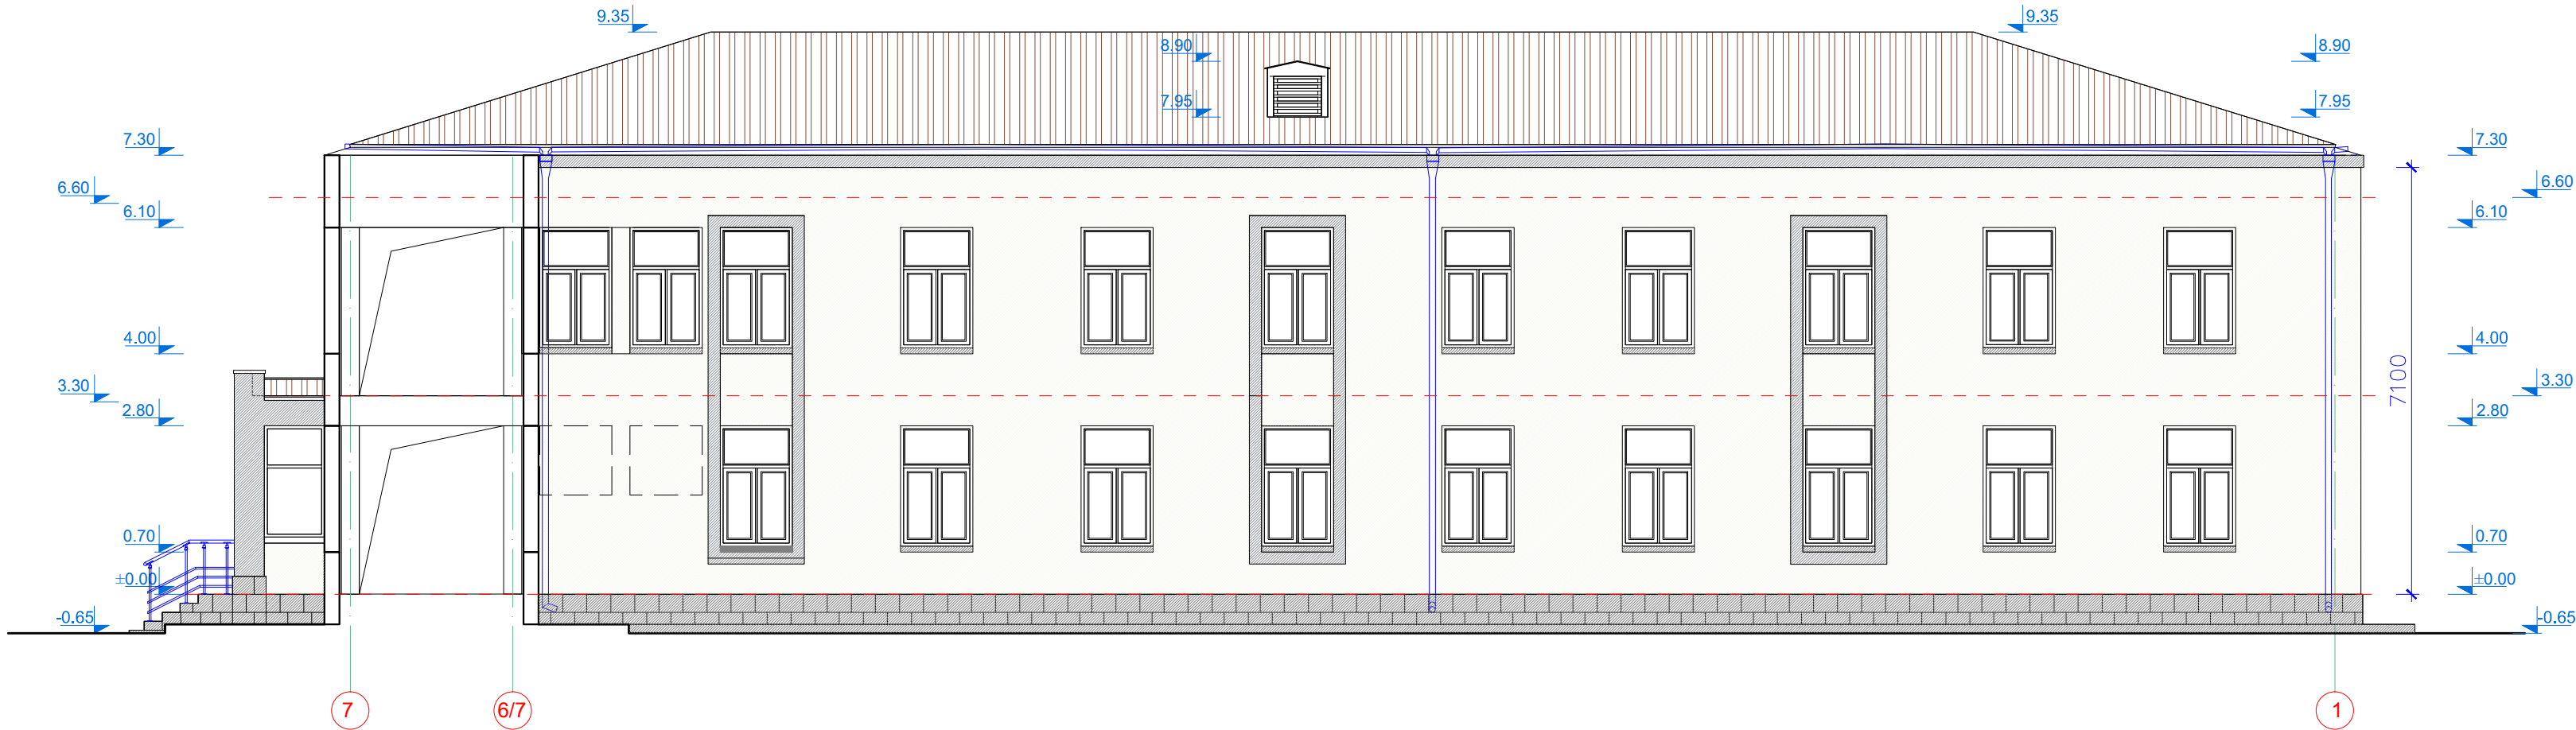


ՃԱԿԱՏ Ա-Գ, Մ 1:100

ՓԱՏԱԺ Ա-Գ, Մ 1:100



« ԿԱՐՈՇԻՆՆԱԽԱԳԻՇ » ՍՊԸ  
« КАРОШИННАХГИЦ » ООО

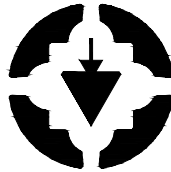

ԼԻՑԵՆԶԻԱ ԶԳՈՒՆ N 17181  
ЛИЦЕНЗИЯ 17181

ՊԼՏՎԵՐ  
ՅԱԿԱՅ  
N «RFP 099-21»

«ՀՀ ԱՌՈՂՋԱՊԱՀԱՎԱՆ ԵՎ  
ԱՇԽԱՏԱՆՔԻ ՏԵՍՉԱՎԱՆ  
ՄԱՐՄՆԻ ՇՆՆՔԻ  
ԷՆԵՐԳԱԿԱՐԳՅՈՒՆԱՎԵՏՈՒԹՅԱՆ  
ԲԱՐՉՐԱՅՍՄԱՆ ԵՎ  
ՎԵՐԱՆՈՐՈՂՄԱՆ ՆԱԽԱԳԾԱ-  
ՆԱԽԱՀԱՇՎԱՅԻՆ  
ՓԼԱՏԱԹՂԹԵՐԻ ՄՇԱԿՈՒՄ»

РЕМОНТ И ПОВЫШЕНИЕ  
ЭНЕРГОЭФФЕКТИВНОСТИ  
ПРОЕКТНО-СМЕТНОЙ  
ДОКУМЕНТАЦИИ  
АДМИНИСТРАТИВНОГО ЗДАНИЯ  
ЗДОРОВОХРАНЕНИЯ И  
ТРУДОВОГО ИНСПЕКЦИОННОГО  
КОРПУСА АР

ԱՐԱՋԻՆ ՄԱՍՆԱՇԵՆՔԻ ՃԱԿԱՏՆԵՐ  
7-1, Ա-Գ, Մ 1:100

ФАСАДЫ 7-1, А-Г ПЕРВОГО  
КОРПУСА, М 1:100



ՆԳՅ	Կ.ԿԱՐԱՊԵՏՅԱՆ	
ՆԾ	Ա.ԿԱՐԱՊԵՏՅԱՆ	

2021

ՃԼ

ԱՐ

Փուլ Этап	Թերթ Лист	Թերթեր Листы
Ա. Ն.	33	47

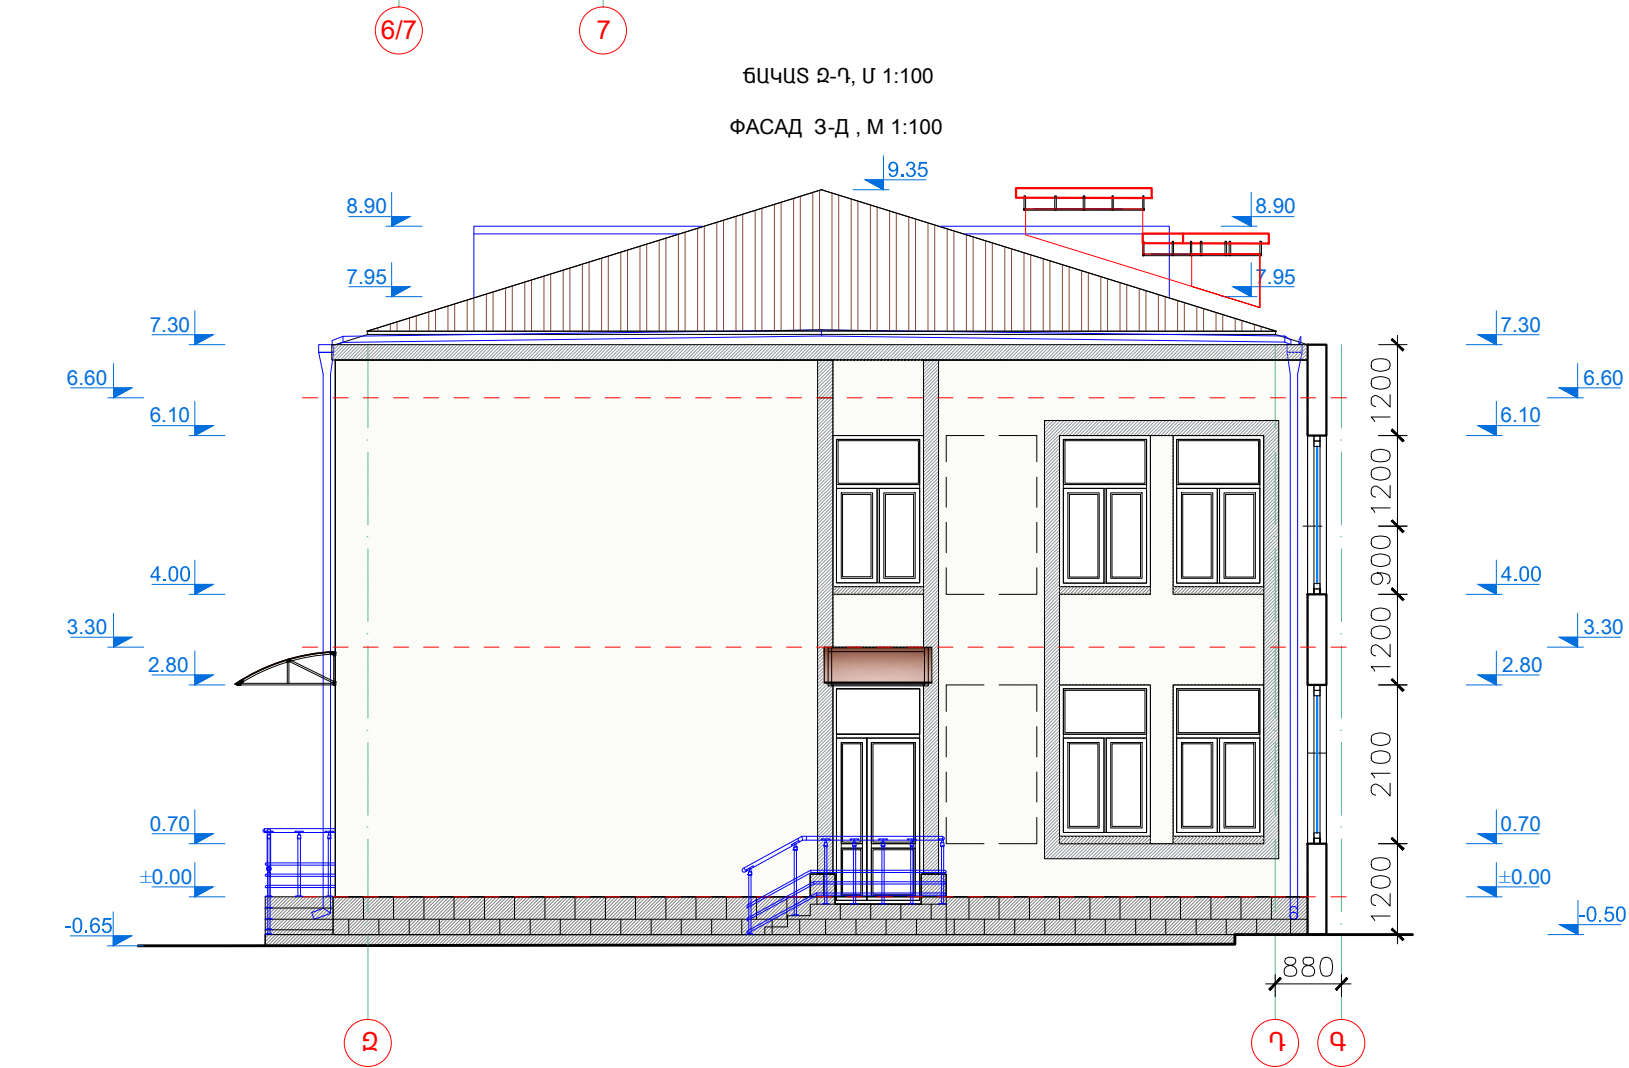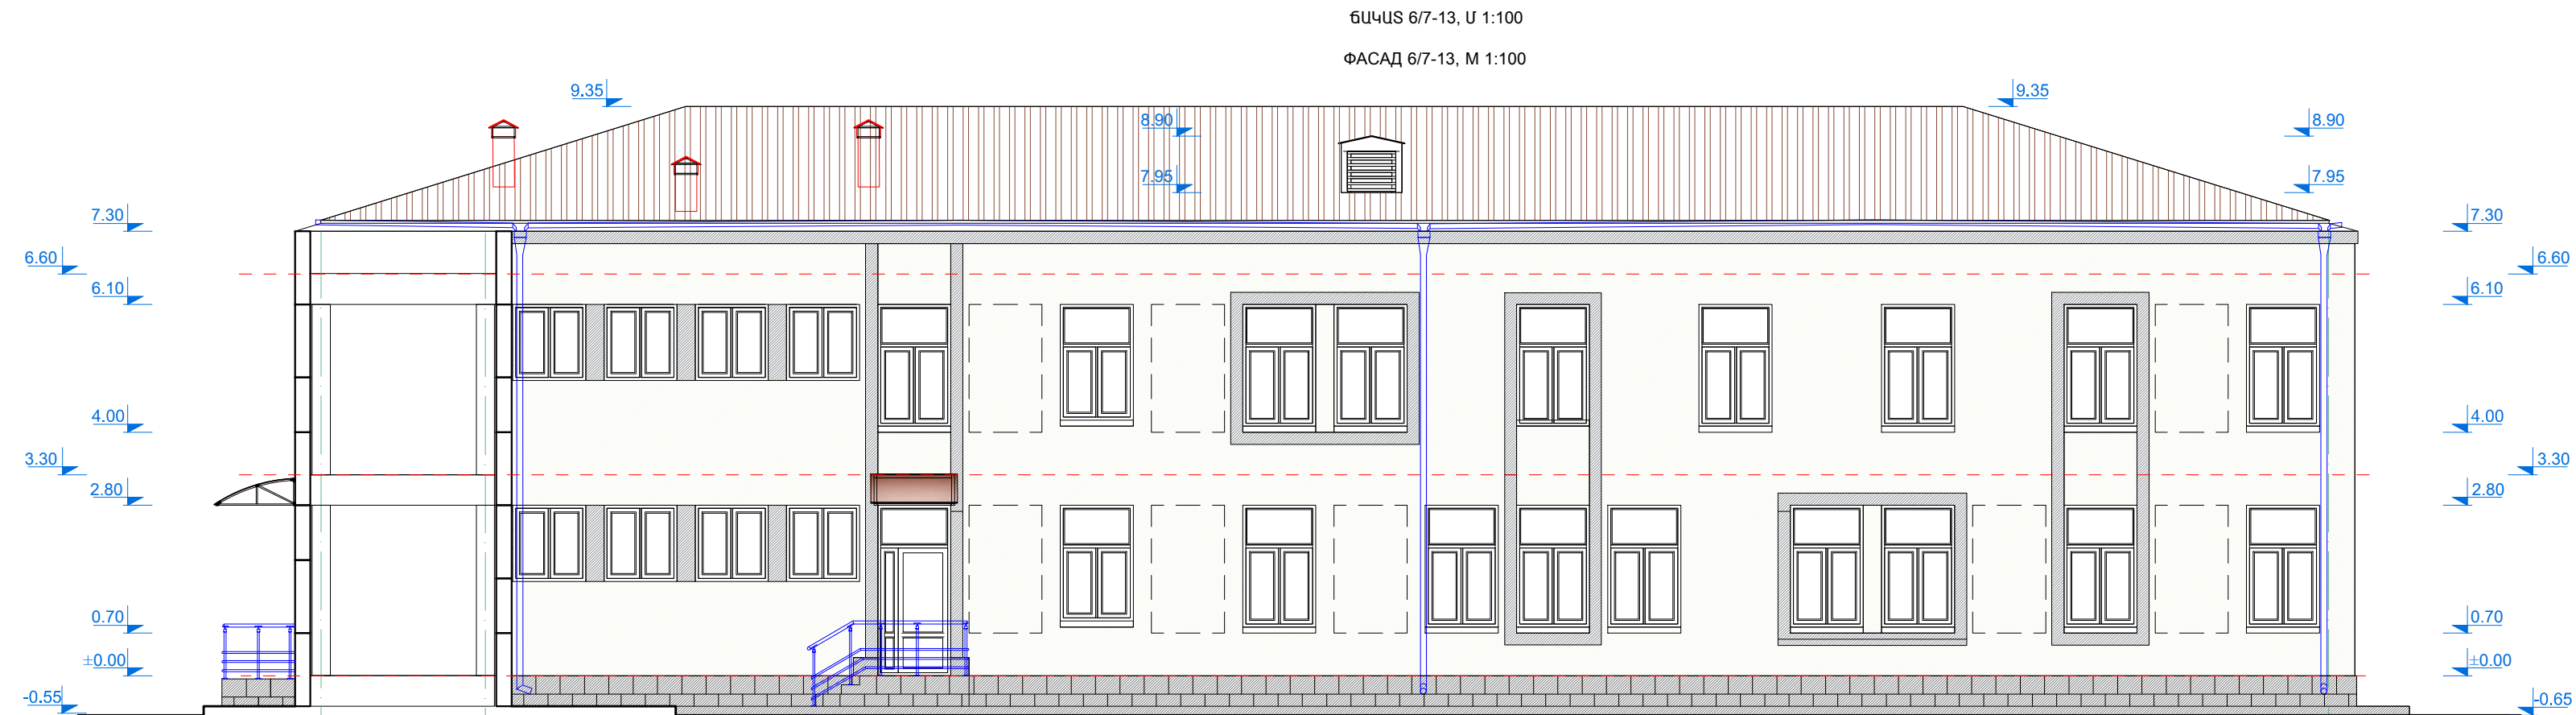

« ԿԱՐՈՇԻՆՆԱԽԱԳԻՇ » ՍՊԸ  
« КАРОШИННАХГИЦ » ООО

ԼԻՑԵՆԶԻԱ ԹՊԼ N 17181  
ЛИЦЕНЗИЯ 17181

ՊԼՏՎԵՐ  
ЗАКАЗ  
N «RFP 099-21»

«ՀՀ ԱՌՈՂՋԱՊԱՀԱԿԱՆ ԵՎ  
ԱՇԽԱՏԱՆՔԻ ՏԵՍԶԱԿԱՆ  
ՄԱՐՄՆԻ ՇՆՆՔԻ  
ԷՆԵՐԳԱԱՐԴՅՈՒՆԱՎԵՏՈՒԹՅԱՆ  
ԲԱՐՋՐԱՅՍՄԱՆ ԵՎ  
ՎԵՐԱՆՈՐՈԳՄԱՆ ՆԱԽԱԳԾԱ-  
ՆԱԽԱՀԱՇՎԱՅԻՆ  
ՓԼԱՏԱԹՎԹԵՐԻ ՄՇԱԿՈՒՄ»

РЕМОНТ И ПОВЫШЕНИЕ  
ЭНЕРГОЭФФЕКТИВНОСТИ  
ПРОЕКТНО-СМЕТНОЙ  
ДОКУМЕНТАЦИИ  
АДМИНИСТРАТИВНОГО ЗДАНИЯ  
ЗДОРОВОХРАНЕНИЯ И  
ТРУДОВОГО ИНСПЕКЦИОННОГО  
КОРПУСА АР

ԵՐԿՐՈՐԴ ՄԱՍՆԱՇՆՔԻ  
ՃԱԿԱՏՆԵՐ 6/7-13, 2-7,  
U 1:100

ФАСАДЫ 6/7-13, 3-Д ВТОРОГО  
КОРПУСА, М 1:100

ՆԳԾ	Կ.ԿԱՐԱՊԵՏՅԱՆ	
ՆԾ	Ա.ԿԱՐԱՊԵՏՅԱՆ	

2021

ՃԼ  
АР


Փուլ Этап	Թերթ Лист	Թերթեր Листы
Ա. Ն.	34	47




ՃԱԿԱՏ 13-6/7, Մ 1:100  
ФАСАД 13-6/7, М 1:100



ՃԱԿԱՏ Դ-2, Մ 1:100  
ФАСАД Д-3, М 1:100

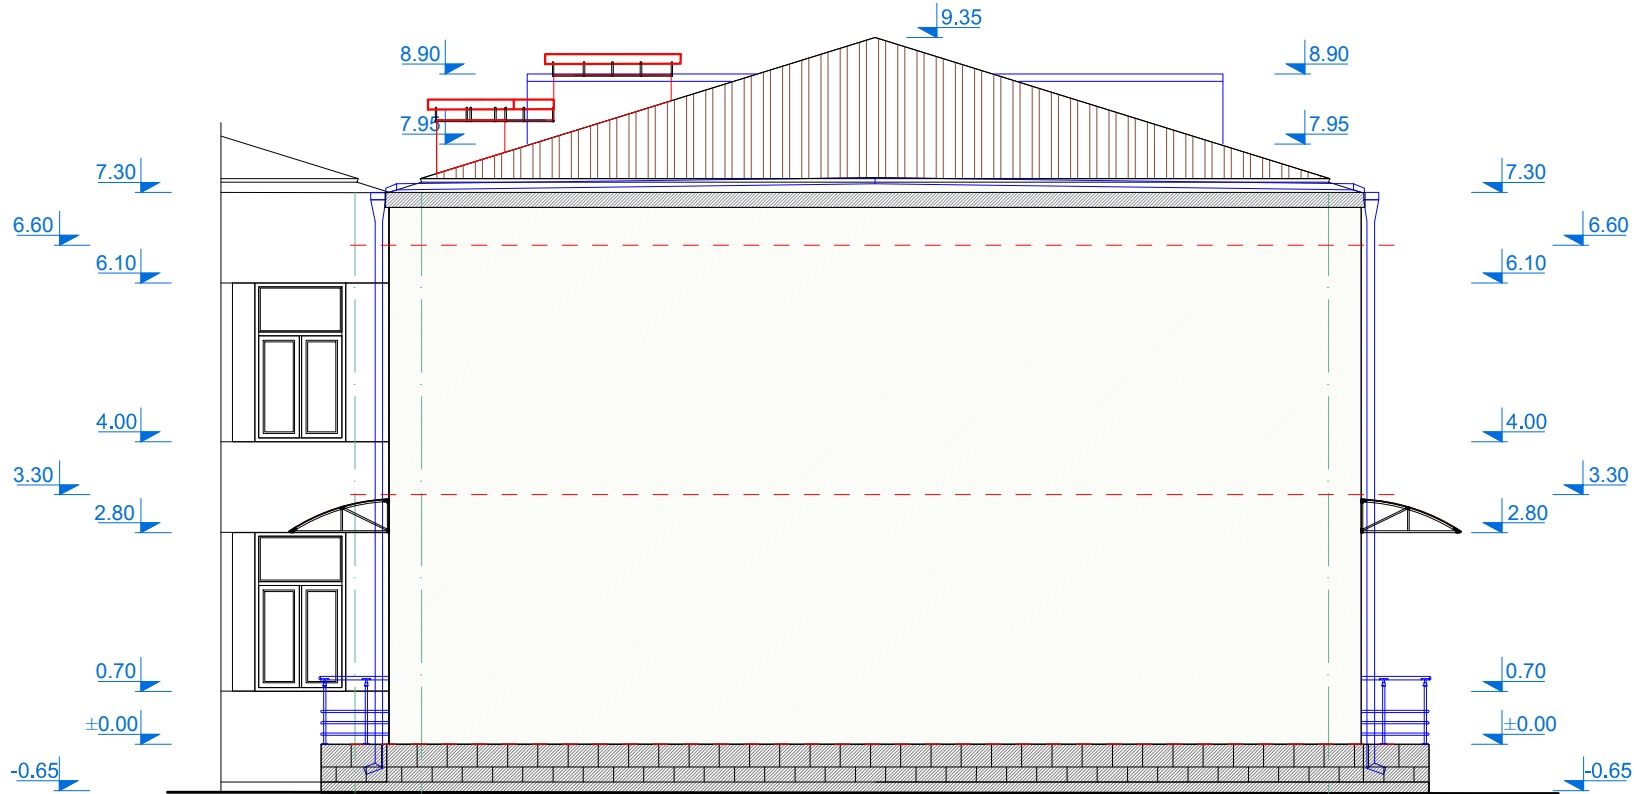

« ԿԱՐՈՇԻՆՆԱԽԱԳԻՇ » ՍՊԸ  
« КАРОШИННАХГИЦ » ООО

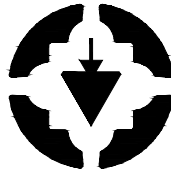

ԼԻՑԵՆԶԻԱ ԹՊԼ N 17181  
ЛИЦЕНЗИЯ 17181

ՊԼՏՎԵՐ  
ЗАКАЗ  
N «RFP 099-21»

«ՀՀ ԱՌՈՂՋԱՊԱՀԱԿԱՆ ԵՎ  
ԱՇԽԱՏԱՆՔԻ ՏԵՍԶԱԿԱՆ  
ՄԱՐՄՆԻ ՇՆՆՔԻ  
ԷՆԵՐԳԱԱՐԴՅՈՒՆԱՎԵՏՈՒԹՅԱՆ  
ԲԱՐՉՐԱՅՍՄԱՆ ԵՎ  
ՎԵՐԱՆՈՐՈԳՄԱՆ ՆԱԽԱԳԵՍ-  
ՆԱԽԱՀԱՇՎԱՅԻՆ  
ՓԼԱՍՏԹՎԹԵՐԻ ՄՇԱԿՈՒՄ»

РЕМОНТ И ПОВЫШЕНИЕ  
ЭНЕРГОЭФФЕКТИВНОСТИ  
ПРОЕКТНО-СМЕТНОЙ  
ДОКУМЕНТАЦИИ  
АДМИНИСТРАТИВНОГО ЗДАНИЯ  
ЗДОРОВОХРАНЕНИЯ И  
ТРУДОВОГО ИНСПЕКЦИОННОГО  
КОРПУСА АР

ԵՐԿՐՈՐԴ ՄԱՍՆԱՇՇԵՆՔԻ ՃԱԿԱՏԵՐ  
13-6/7, Դ-2, Մ 1:100

ФАСАДЫ 13-6/7, Д-3 ВТОРОГО  
КОРПУСА, М 1:100

ՆԳԾ	Կ.ԿԱՐԱՊԵՏՅԱՆ	
ՆԾ	Ա.ԿԱՐԱՊԵՏՅԱՆ	

2021


ՃԼ  
АР

Փուլ Этап	Թերթ Лист	Թերթեր Листы
Ա. Ն.	35	47




ՃԱԿԱՏ 1-7, Գ-Ա , Մ 1:100

ФАСАД 1-7, М 1:100

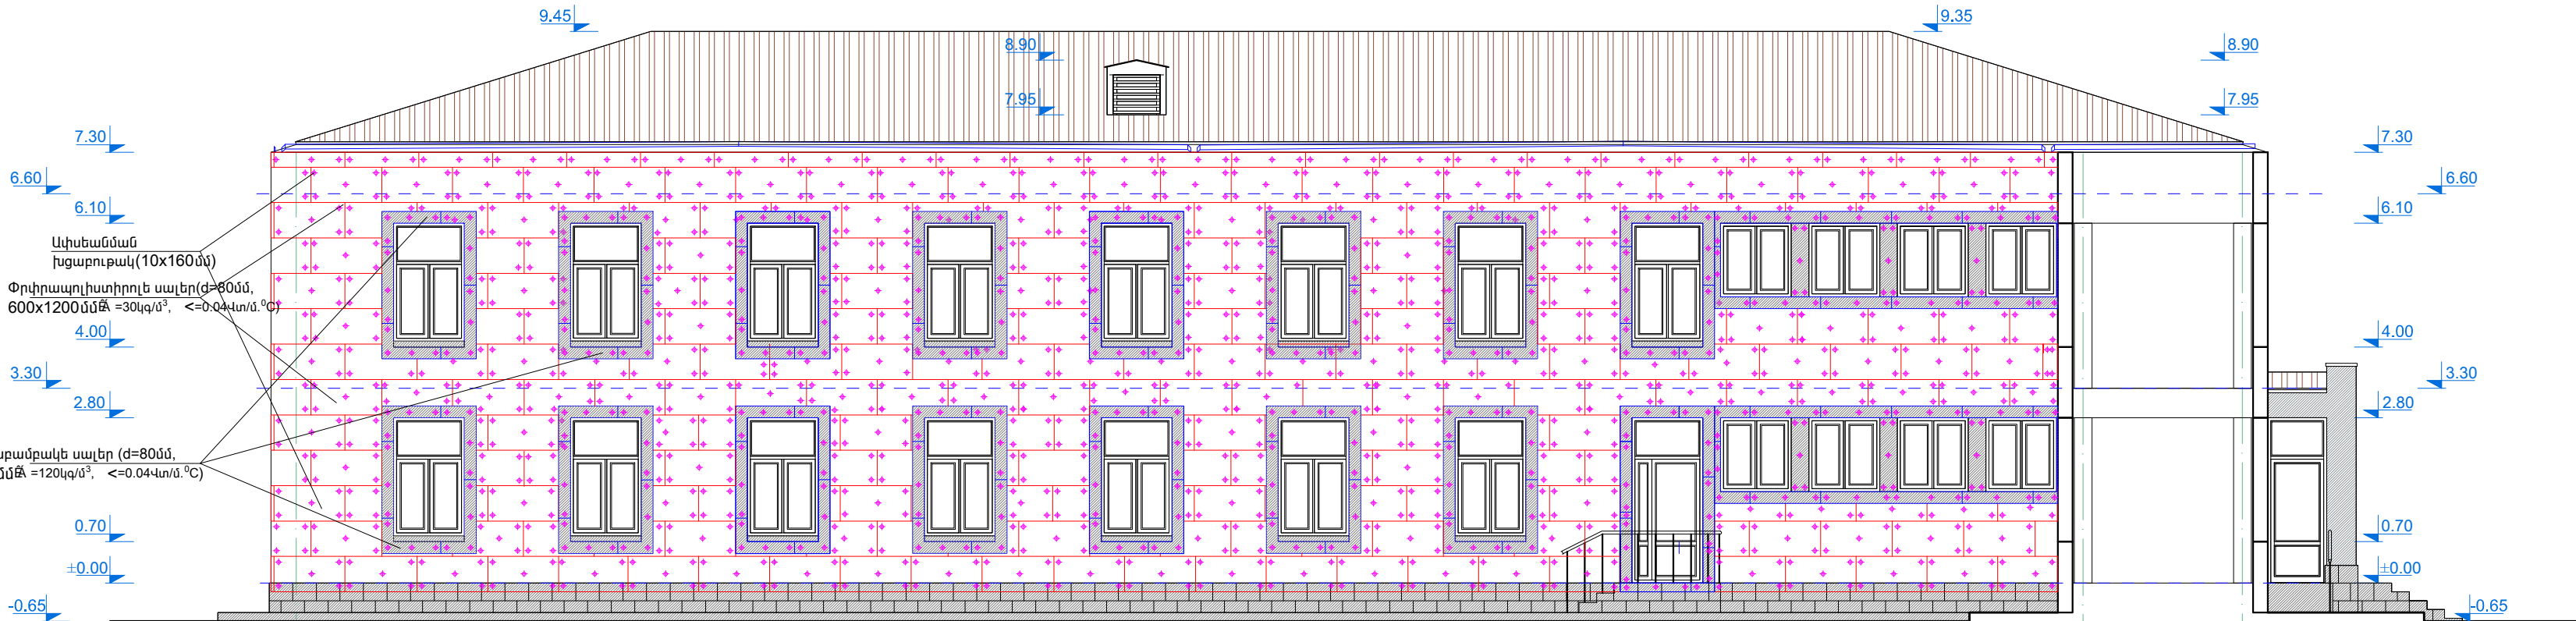


ՃԱԿԱՏՆԵՐ Գ-Ա , Մ 1:100

ФАСАД Г-А, М 1:100

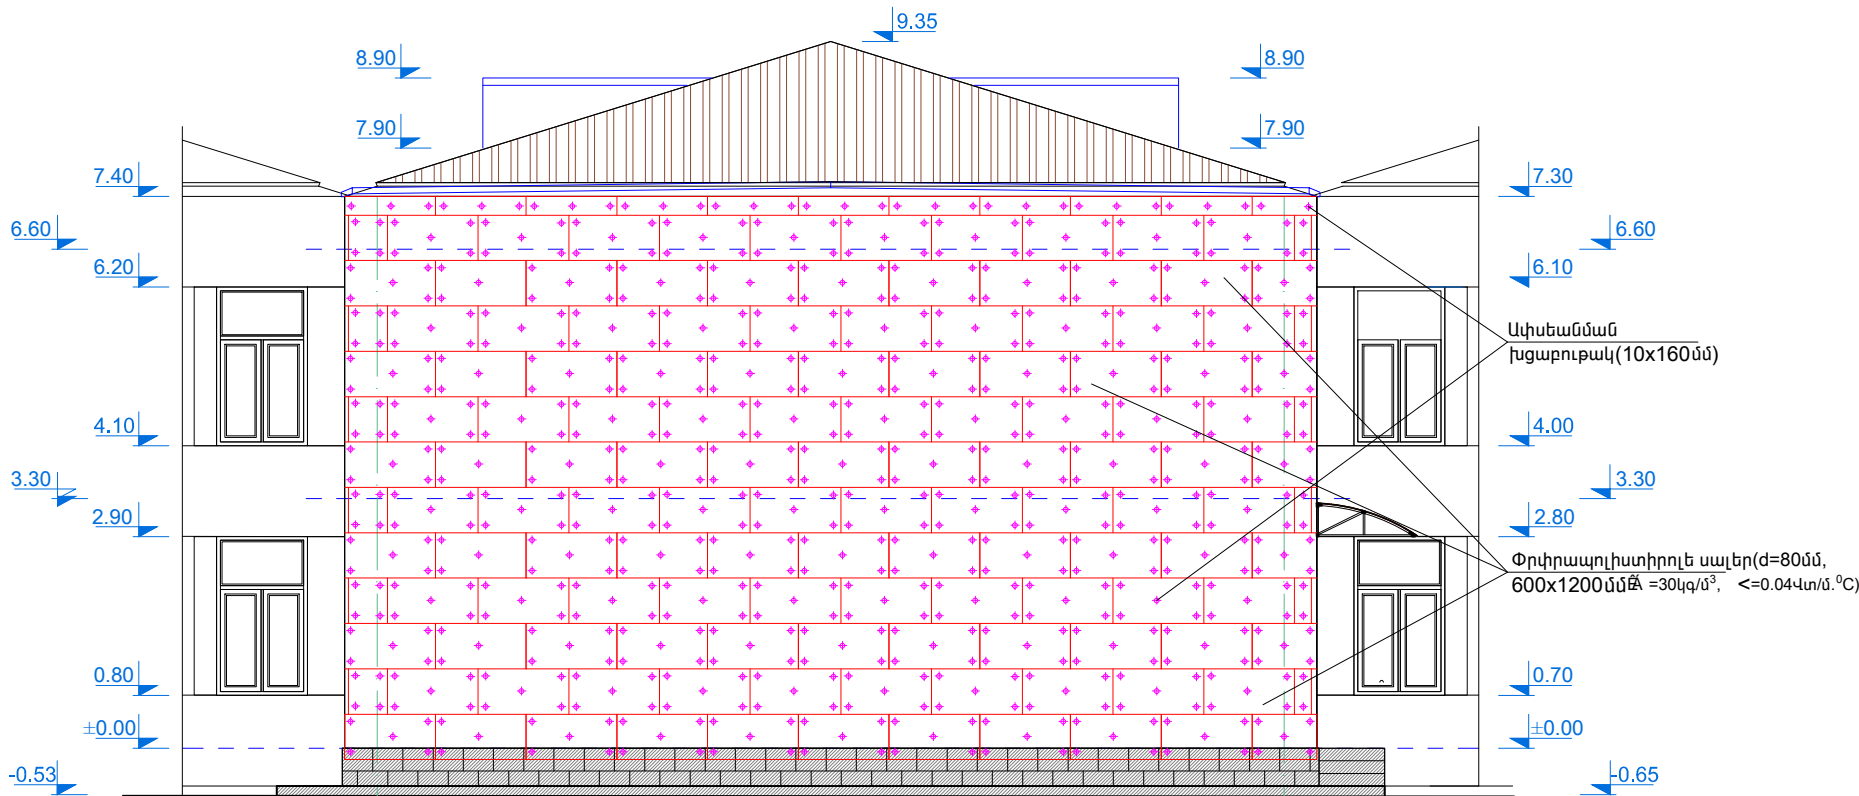

« ԿԱՐՈՇԻՆՆԱԽԱԳԻՐ » ՍՊԸ  
« КАРОШИННАХГИЦ » ООО

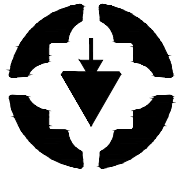

ԼԻՑԵՆԶԻԱ ԶԳՈՒՆ N 17181  
ЛИЦЕНЗИЯ 17181

ՊԼՏՎԵՐ  
ЗАКАЗ  
N «RFP 099-21»

«ՀՀ ԱՌՈՂՋԱՊԱՀԱՎԱՆ ԵՎ  
ԱՇԽԱՏԱՆՔԻ ՏԵՍԶԱՎԱՆ  
ՄԱՐՄՆԻ ՇՆՆՔԻ  
ԷՆԵՐԳԱԿԱՐԳՅՈՒՆԱՎԵՏՈՒԹՅԱՆ  
ԲԱՐՋՐԱՅՍՄԱՆ ԵՎ  
ՎԵՐԱՆՈՐՈԳՄԱՆ ՆԱԽԱԳԸ-  
ՆԱԽԱՀԱՇՎԱՅԻՆ  
ՓԼԱՏԱԹՎԹԵՐԻ ՄՇԱԿՈՒՄ»

РЕМОНТ И ПОВЫШЕНИЕ  
ЭНЕРГОЭФФЕКТИВНОСТИ  
ПРОЕКТНО-СМЕТНОЙ  
ДОКУМЕНТАЦИИ  
АДМИНИСТРАТИВНОГО ЗДАНИЯ  
ЗДОРОВОХРАНЕНИЯ И  
ТРУДОВОГО ИНСПЕКЦИОННОГО  
КОРПУСА АР

ԱՌԱՋԻՆ ՄԱՍՆԱԾԵՆՔԻ ՃԱԿԱՏՆԵՐ  
1-7, Գ-Ա ՄՇԱԿՈՒՄ,  
Մ 1:100

РАЗРАБОТКА ФАСАДЫ 1-7, Г-А  
ПЕРВОГО КОРПУСА , М 1:100

ՆԳԾ	Կ.ԿԱՐԱՊԵՏՅԱՆ	
ՆԾ	Ա.ԿԱՐԱՊԵՏՅԱՆ	

2021

ՃԼ  
АР

Փուլ Этап	Թերթ Лист	Թերթեր Листы
Ա. Ն.	36	47

ՊԱՏՎԵՐ  
ՅԱԿԱՅ  
N «RFP 099-21»

РЕМОНТ И ПОВЫШЕНИЕ  
ЭНЕРГОЭФФЕКТИВНОСТИ  
ПРОЕКТНО-СМЕТНОЙ  
ДОКУМЕНТАЦИИ  
АДМИНИСТРАТИВНОГО ЗДАНИЯ  
ЗДОРОВОХРАНЕНИЯ И  
ТРУДОВОГО ИНСПЕКЦИОННОГО  
КОРПУСА АР


РАЗРАБОТКА ФАСАДЫ 7-1, А-Г  
ПЕРВОГО КОРПУСА , М 1:100

ՆԳՃ	Կ.ԿԱՐԱՊԵՏՅԱՆ	<i>Կարապետ</i>
ՆՃ	Ա.ԿԱՐԱՊԵՏՅԱՆ	<i>Անյա</i>


6L  
AP

Փուլ Этап	Թերթ Лист	Թերթեր Листы
Ա. Ն.	37	47

ФАСАД 7-1, М 1:100

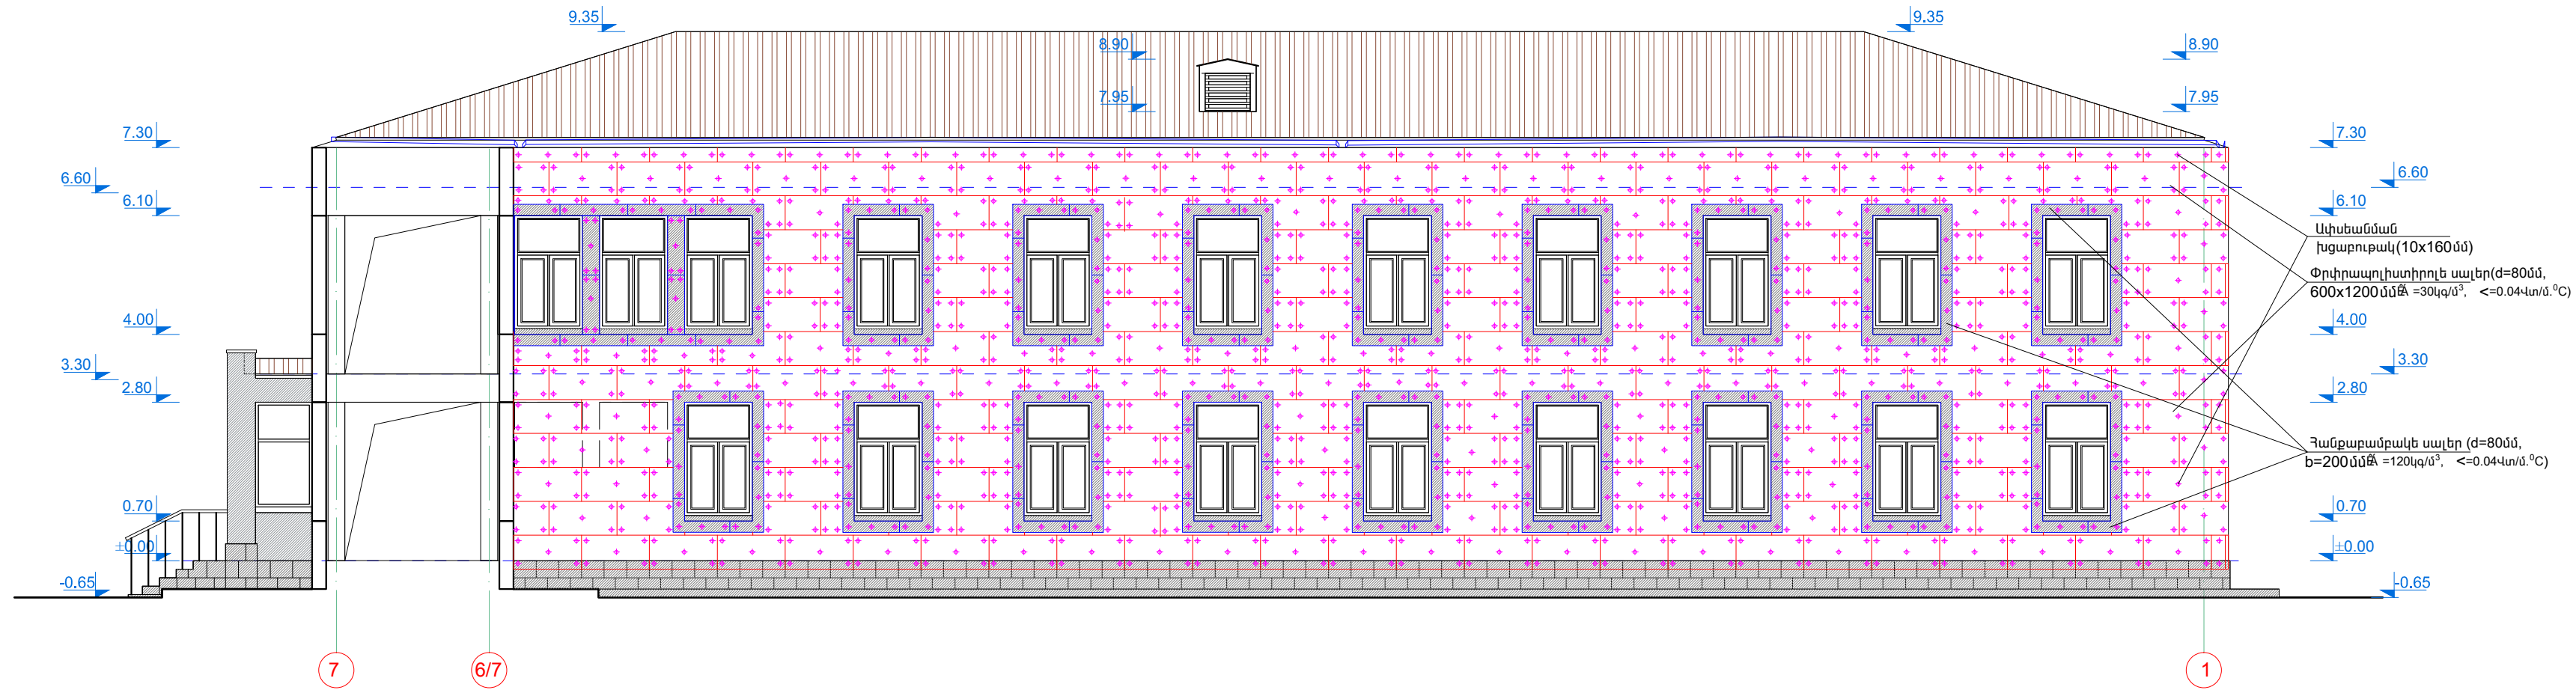

ФАСАД А-Г, М 1:100

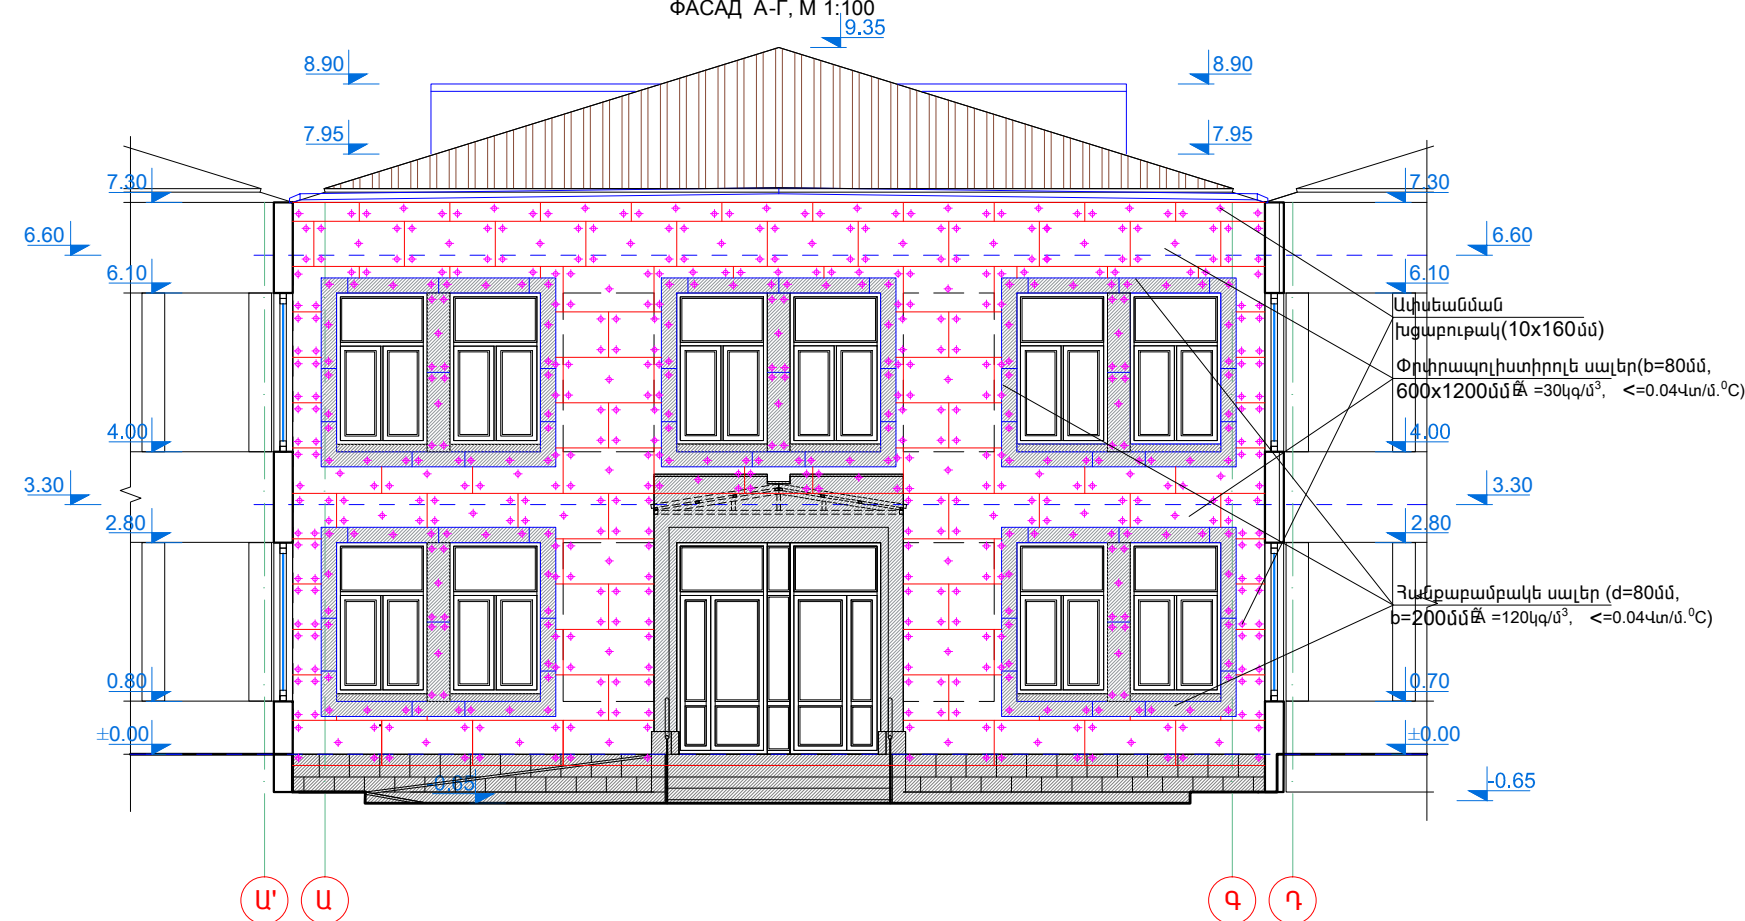






ՃԱԿԱՏ 13-6/7, Մ 1:100

ФАСАД 13-6/7, М 1:100

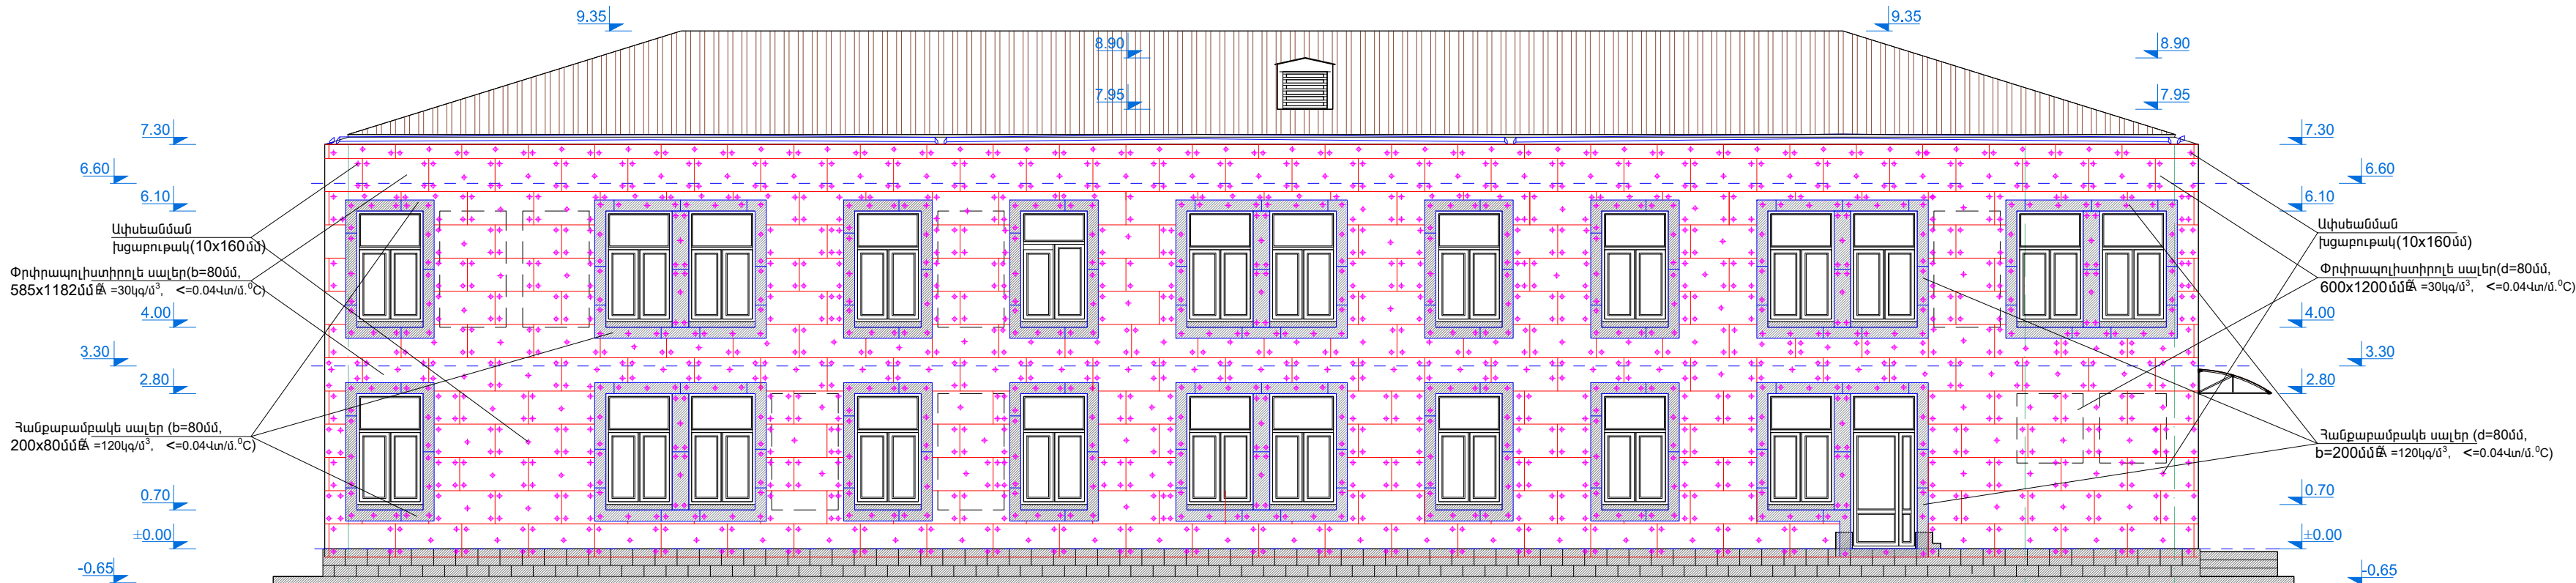


13

7

6/7

ՃԱԿԱՏ Դ-2, Մ 1:100

ФАСАД Д-3, М 1:100

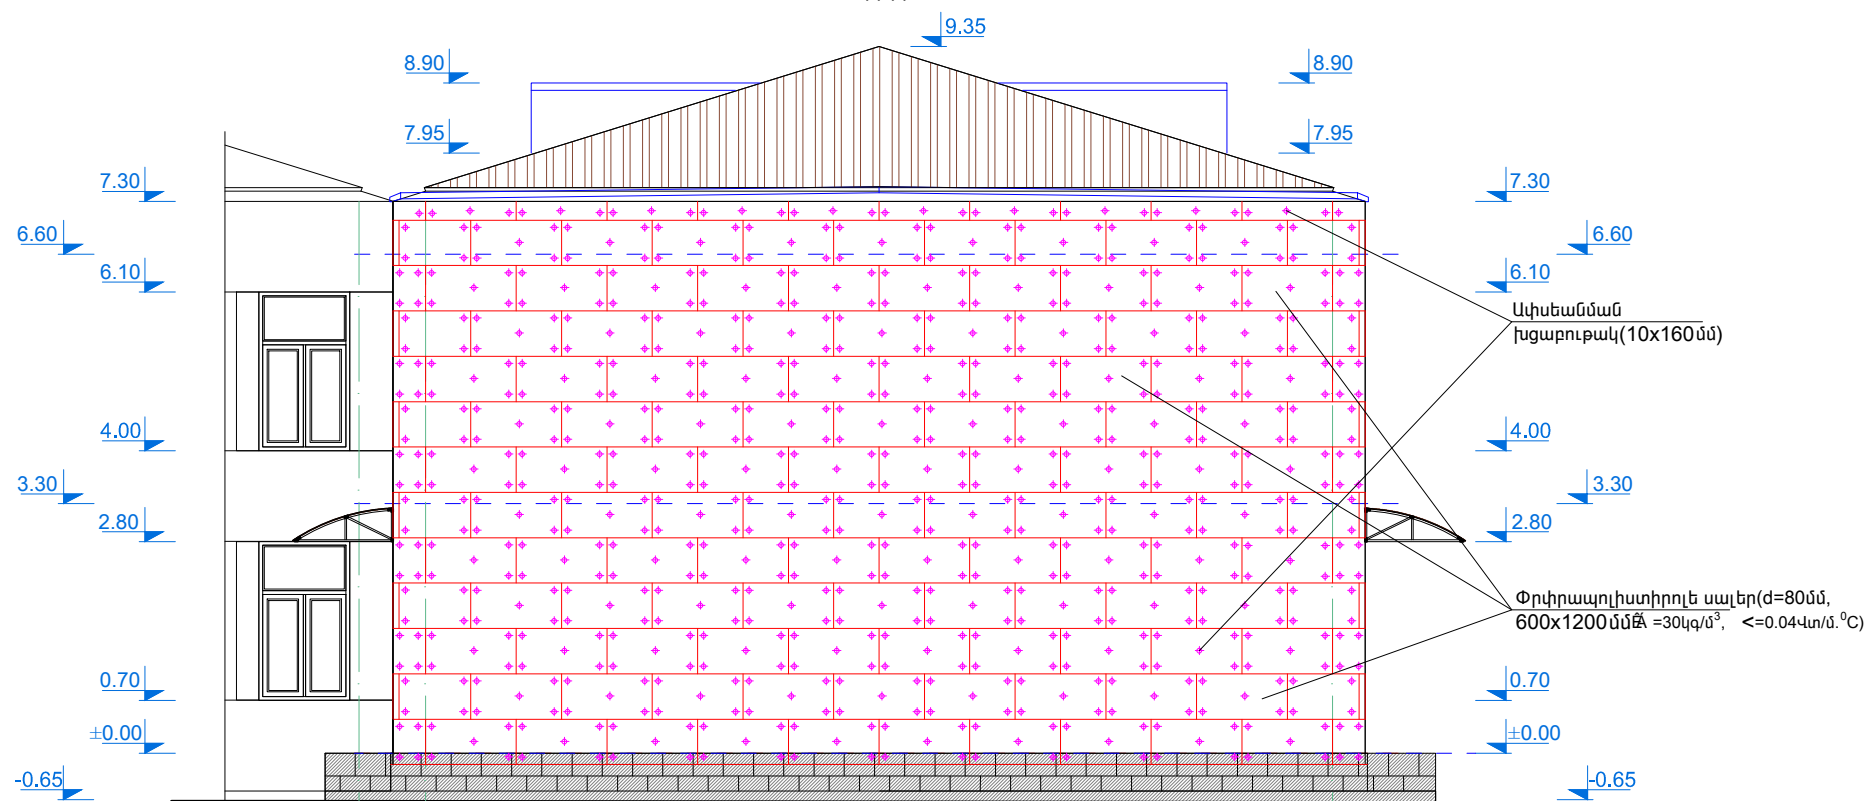


Գ

Դ

2

«ԿԱՐՈՇԻՆԱՅԻՆԱԳԻԾ» ՍՊԸ  
«КАРОШИННАХИЦ» ООО

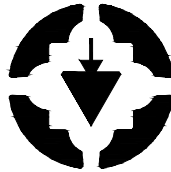

ԼԻՑԵՆԶԻԱ ԶԳՆ N 17181  
ЛИЦЕНЗИЯ 17181

ՊԱՏՎԵՐ  
ЗАКАЗ  
N «RFP 099-21»

«ՀՀ ԱՌՈՂՋԱՊԱՀԱԿԱՆ ԵՎ  
ԱՇԽԱՏԱՆՔԻ ՏԵՍԶԱԿԱՆ  
ՍԱՐՄՆԻ ՇԵՆՔԻ  
ԷՆԵՐԳԱԿԱՐԳՅՈՒՆԱՎԵՏՈՒԹՅԱՆ  
ԲԱՐՋՐԱՅՍՄԱՆ ԵՎ  
ՎԵՐԱՆՈՐՈԳՄԱՆ ՆԱԽԱԳԾԱ-  
ՆԱԽԱՀԱՇՎԱՅԻՆ  
ՓԱՍՏԱԹՎԹԵՐԻ ՄՇԱԿՈՒՄ»

РЕМОНТ И ПОВЫШЕНИЕ  
ЭНЕРГОЭФФЕКТИВНОСТИ  
ПРОЕКТНО-СМЕТНОЙ  
ДОКУМЕНТАЦИИ  
АДМИНИСТРАТИВНОГО ЗДАНИЯ  
ЗДОРОВОХРАНЕНИЯ И  
ТРУДОВОГО ИНСПЕКЦИОННОГО  
КОРПУСА АР

ԵՐԿՐՈՐԴ ՄԱՍՆԱՇՇԵՆՔԻ ՃԱԿԱՏՆԵՐ  
13-6/7, Դ-2 ՄՇԱԿՈՒՄ, Մ 1:100

РАЗРАБОТКА ФАСАДЫ 13-6/7, Д-3  
ВТОРОГО КОРПУСА, М 1:100

ՆԳԵ	Կ.ԿԱՐԱՊԵՏՅԱՆ	Ս.Ս.Ս.
ՆԵ	Ա.ԿԱՐԱՊԵՏՅԱՆ	Ս.Ս.Ս.

2021

ՃԼ

ԱՐ

Փուլ Этап	Թերթ Лист	Թերթեր Листы
Ա. Ն.	39	47




ԿՏՐՎԱԾՔ 1-1  
(ՀԱՓԱԳՐՈՒԹՅՈՒՆ), Մ 1:100

ՔԱՅՔԵՅ 1-1,  
(ՕԲՄԵՐԵՆ), Մ 1:100



ԿՏՐՎԱԾՔ 2-2  
(ՀԱՓԱԳՐՈՒԹՅՈՒՆ), Մ 1:100

ՔԱՅՔԵՅ 2-2,  
(ՕԲՄԵՐԵՆ), Մ 1:100

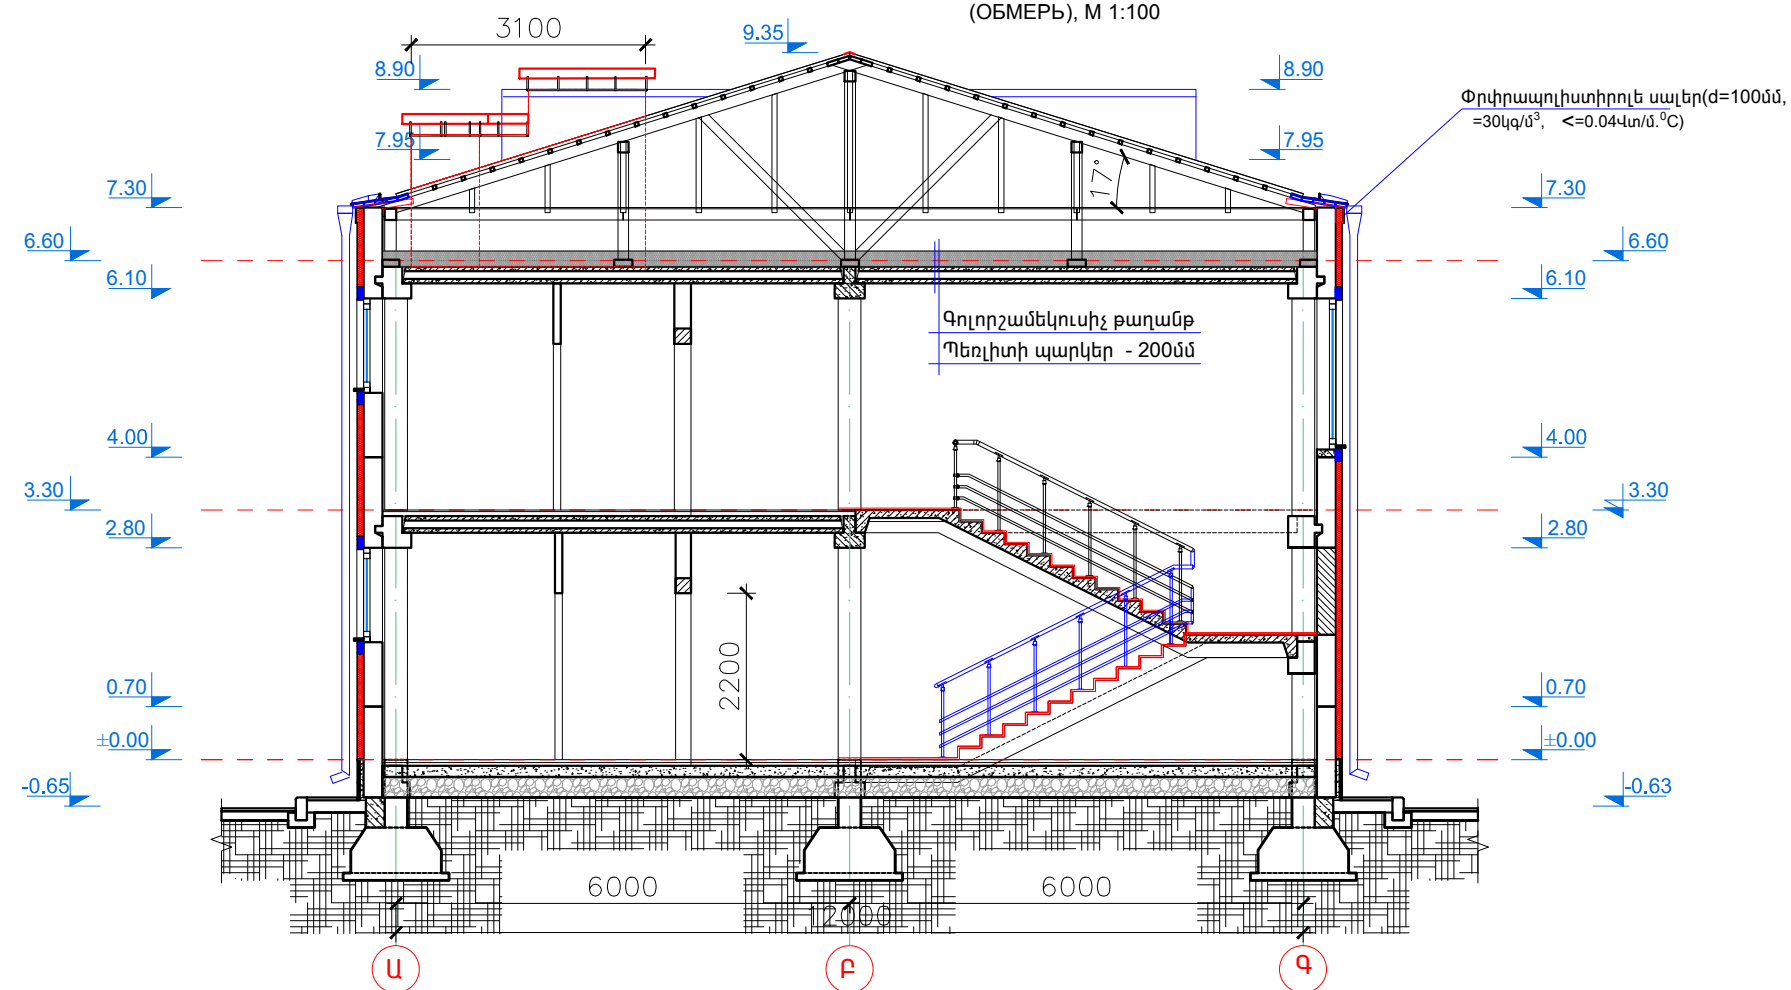

Ի ՄԱՍՆԱՇՆԵՔԻ ՏԱՆԻՔԻ ԾԱԾԿԻ ԵՎ  
ՏԱՐԵՐԻ ԿԱՌՈՒՑՄԱՆ ՄԱՍՆԱԳԻՐ

ԴԻՐԹ N	ԱՆՎԱՆՈՒՄԸ	ՀԱՓՄԱՆ ՄԻԱՎՈՐ	ՔԱՆԱԿԸ	ԾԱՆՈԹՈՒ- ԹՅՈՒՆ
1	ՏԱՆԻՔԻ ՏՐԱՄԱՏԱԿՈՐ ԹԻԹԵՂ $\delta = 0.5$ ՄՄ, ԳՈՐԾԱՐԱՆԱՅԻՆ ՆԵՐԿԱԾ ՋՐԹՈՓ ՎԵՐԻՆ, $b = 800$ ՄՄ, ՀԱՐԹ ԹԻԹԵՂԻՑ, ԳՈՐԾԱՐԱՆԱՅԻՆ ՆԵՐԿԱԾ	Մ²	430.00	
2	ՔԻՎԱԹԻԹԵՂ (ՑՎԻԳ), $b = 800$ ՄՄ, ՀԱՐԹ ԹԻԹԵՂԻՑ, ԳՈՐԾԱՐԱՆԱՅԻՆ ՆԵՐԿԱԾ	Մ²	74.00	
3	ՊԻՊԱԹԻԹԵՂ, $b = 600$ ՄՄ, ՀԱՐԹ ԹԻԹԵՂԻՑ, ԳՈՐԾԱՐԱՆԱՅԻՆ ՆԵՐԿԱԾ	Մ²	87.00	
4	ՀԱՐԹ ԹԻԹԵՂԻՑ ԳՈՐԾԱՐԱՆԱՅԻՆ ՆԵՐԿԱԾ ՀԱՐԹ ԹԻԹԵՂԻՑ ԳՈՐԾԱՐԱՆԱՅԻՆ ՆԵՐԿԱԾ	Մ²	38.80	
5	ՋՐԹՈՓ ՋԱԳԱՐ $100 \times 120$ ՄՄ, ՀԱՐԹ ԹԻԹԵՂԻՑ, ԳՈՐԾԱՐԱՆԱՅԻՆ ՆԵՐԿԱԾ	Մ²	8.20	
6	ԾՈՒԿ $100 \times 120$ ՄՄ, ՀԱՐԹ ԹԻԹԵՂԻՑ, ԳՈՐԾԱՐԱՆԱՅԻՆ ՆԵՐԿԱԾ	ՀԱՏ	8.00	
7	ՋՐԹՈՓ ԽՈՂՈՎԱԿ $100 \times 120$ ՄՄ, ՀԱՐԹ ԹԻԹԵՂԻՑ, ԳՈՐԾԱՐԱՆԱՅԻՆ ՆԵՐԿԱԾ	ՀԱՏ	8.00	
8	ՏԱՆԻՔԻ ՃԱՂԱՇԱՐ ( $h=70$ սմ)	ԳԾՄ	60.80	
9		ԳԾՄ	90.00	

Ծ Ա Ն Ո Ր Թ Յ ՈՒ Ն

1. Առկա ծալեղնավորությունների վրա նոր ծայրակցորդների տեղադրում ( $l=800$  մմ,  $50 \times 70$ ) - 0.30 մ³

2. Նոր տեղադրվող ծայրակցորդների վրա կառուցել նոր քիվավահան ( $50 \times 150 \times 6 \times 94$ ) - 3.40 մ³

«ԿԱՐՈՇԻՆԱԽԱՆԱԳԻՐ» ՍՊԸ  
«КАРОШИННАХАГИЦ» ООО

ԼԻՑԵՆԶԻԱ ԹՊԼ N 17181  
ЛИЦЕНЗИЯ 17181

ՊԼԱՏՎԵՐ  
3AKA3  
N «RFP 099-21»

«ՀՀ ԱՌՈՂՋԱՊԱՀԱՎԱՆ ԵՎ  
ԱՇԽԱՏԱՆՔԻ ՏԵՄՀԱՎԱՆ  
ՄԱՐՄՆԻ ՇՆՆՔԻ  
ԷՆԵՐԳԱԱՐԳՅՈՒՆԱՎԵՏՈՒԹՅԱՆ  
ԲԱՐՉՐԱՅՄԱՆ ԵՎ  
ՎԵՐԱՆՈՐՈԳՄԱՆ ՆԱԽԱԳԾ-  
ՆԱԽԱՆԸՎԱՅԻՆ  
ՓԼԱՏԱԹԵՐԻ ՄՇԱԿՈՒՄ»

РЕМОНТ И ПОВЫШЕНИЕ  
ЭНЕРГОЭФФЕКТИВНОСТИ  
ПРОЕКТНО-СМЕТНОЙ  
ДОКУМЕНТАЦИИ  
АДМИНИСТРАТИВНОГО ЗДАНИЯ  
ЗДОРОВОХРАНЕНИЯ И  
ТРУДОВОГО ИНСПЕКЦИОННОГО  
КОРПУСА АР

ԱՌԱՋԻՆ ՄԱՍՆԱՇՆԵՔԻ  
ԿՏՐՎԱԾՔՆԵՐ 1-1, 2-2, Մ 1:100

ՔԱՅՔԵՅԻ 1-1, 2-2 ПЕРВОГО  
КОРПУСА, М 1:100


ՆԳԵ	Կ.ԿԱՐԱՊԵՏՅԱՆ	
ՆԵ	Ա.ԿԱՐԱՊԵՏՅԱՆ	

2021

ՃԼ  
АР

Փուլ Этап	Թերթ Лист	Թերթեր Листы
Ա. Ն.	40	47



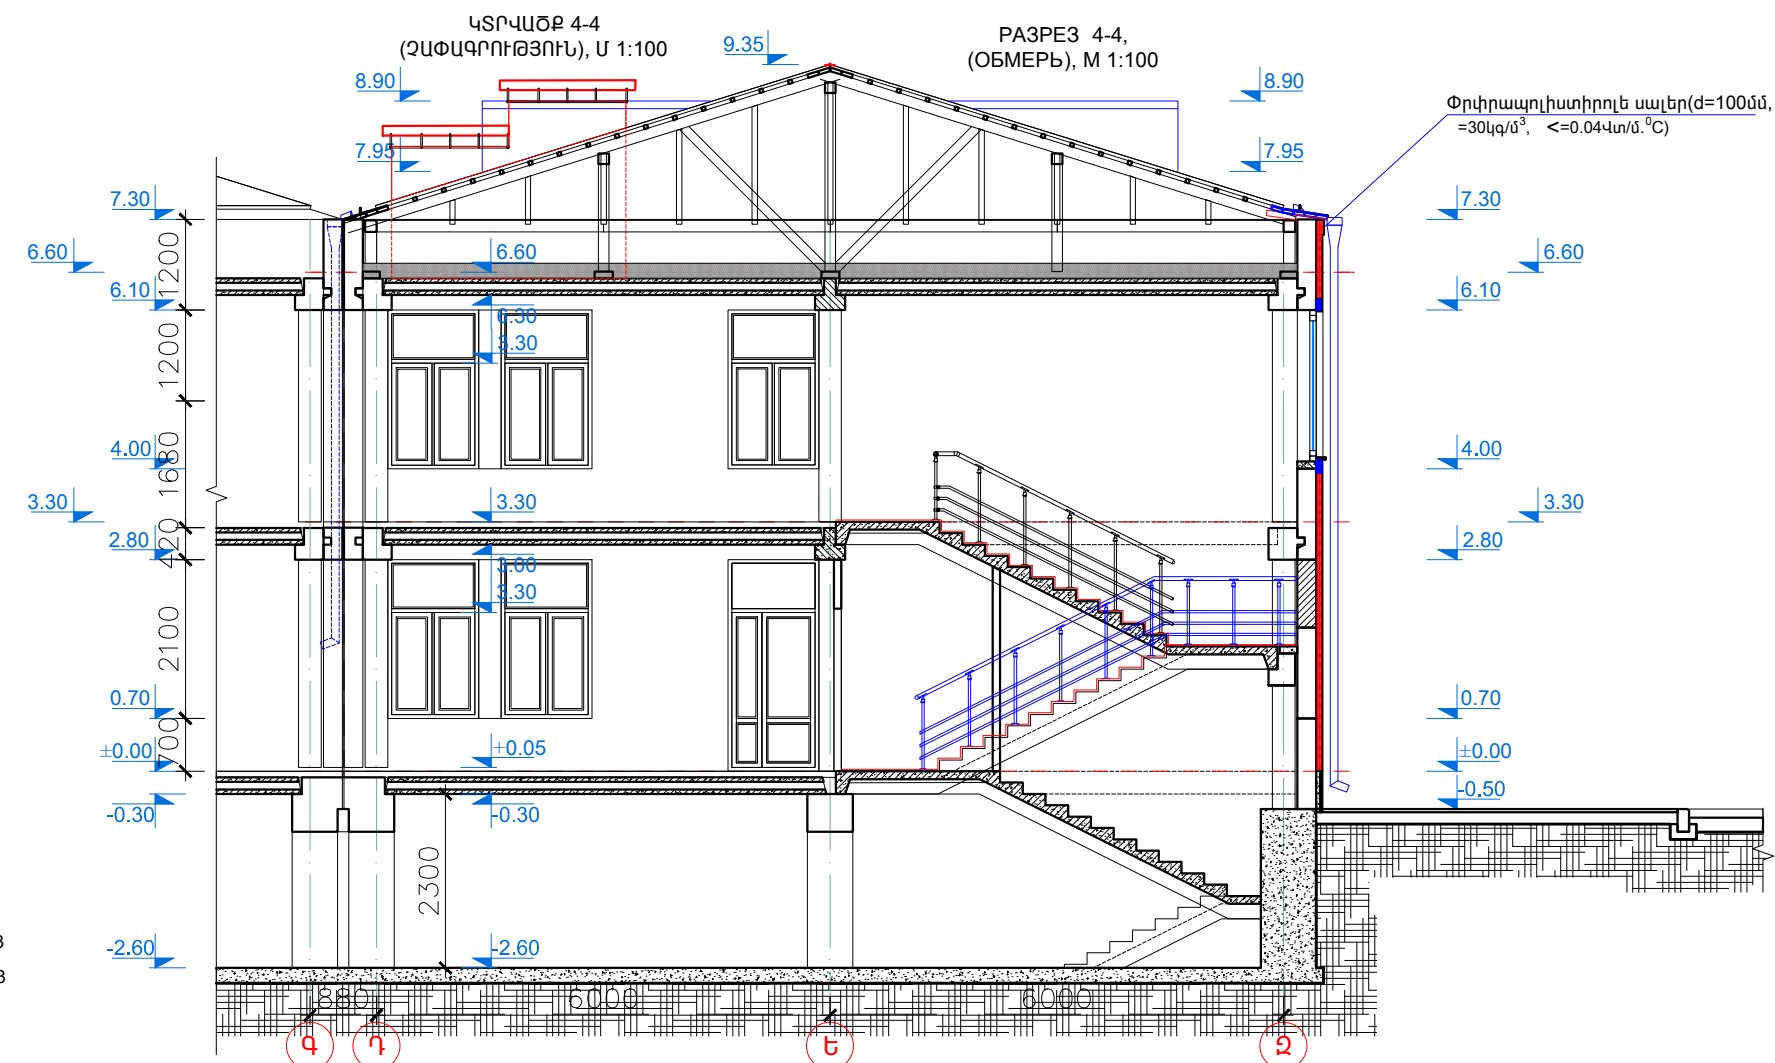


ԴԻՐՔ N	ԱՆՎԱՆՈՒՄԸ	ՀԱՓՄԱՆ ՄԻԱՎՈՐ	ՔԱՆԱԿԸ	ԾԱՆՈԹՈՒ- ԹՅՈՒՆ
1	ՏԱՆԻՔԻ ՏՐԱՄԱՏԱԿՈՐ ԹԻԹԵՂ $\delta = 0.5$ ՄՄ, ԳՈՐԾԱՐԱՆԱՅԻՆ ՆԵՐԿԱԾ	Մ <sup>2</sup>	430.00	
2	ՋՐԹԱՓ ՎԵՐԻՆ, b = 800 ՄՄ, ՀԱՐԹ ԹԻԹԵՂԻՑ, ԳՈՐԾԱՐԱՆԱՅԻՆ ՆԵՐԿԱԾ	Մ <sup>2</sup>	74.00	
3	ՔԻՎԱԹԻԹԵՂ (ՑՎԻԳ), b = 800 ՄՄ, ՀԱՐԹ ԹԻԹԵՂԻՑ, ԳՈՐԾԱՐԱՆԱՅԻՆ ՆԵՐԿԱԾ	Մ <sup>2</sup>	87.00	
4	ՊԻՂՈՒԹԻԹԵՂ, b = 600 ՄՄ, ՀԱՐԹ ԹԻԹԵՂԻՑ, ԳՈՐԾԱՐԱՆԱՅԻՆ ՆԵՐԿԱԾ	Մ <sup>2</sup>	38.80	
5	ՀԱՐԹ ԹԻԹԵՂԻՑ ԳՈԳՆՈՑ՝ (ЕНДОВА), b = 800 ՄՄ, ԳՈՐԾԱՐԱՆԱՅԻՆ ՆԵՐԿԱԾ	Մ <sup>2</sup>	6.00	
6	ՋՐՀՈՍ ՋԱԳԱՐ 100x120 ՄՄ, ՀԱՐԹ ԹԻԹԵՂԻՑ, ԳՈՐԾԱՐԱՆԱՅԻՆ ՆԵՐԿԱԾ	ՀԱՏ	6.00	
7	ԾՈՒՆԿ 100x120 ՄՄ, ՀԱՐԹ ԹԻԹԵՂԻՑ, ԳՈՐԾԱՐԱՆԱՅԻՆ ՆԵՐԿԱԾ	ՀԱՏ	6.00	
8	ՋՐՀՈՍ ԽՈՂՈՎԱԿ 100x120 ՄՄ, ՀԱՐԹ ԹԻԹԵՂԻՑ, ԳՈՐԾԱՐԱՆԱՅԻՆ ՆԵՐԿԱԾ	ԳԾՄ.	45.00	
9	ՏԱՆԻՔԻ ՃԱՂԱՇԱՐ (h=70սմ)	ԳԾՄ	90.00	

1. Առկա ծաղեղնավուռերի վրա նոր ծայրակցորդների տեղադրում(1=800մմ, 50x70)
2. Նոր տեղադրվող ծայրակցորդների վրա կառուցել նոր քիվավահան(50x150x6x94)


$$\begin{aligned} & - 0.30 \text{ u}^3 \\ & - 3.40 \text{ u}^3 \end{aligned}$$





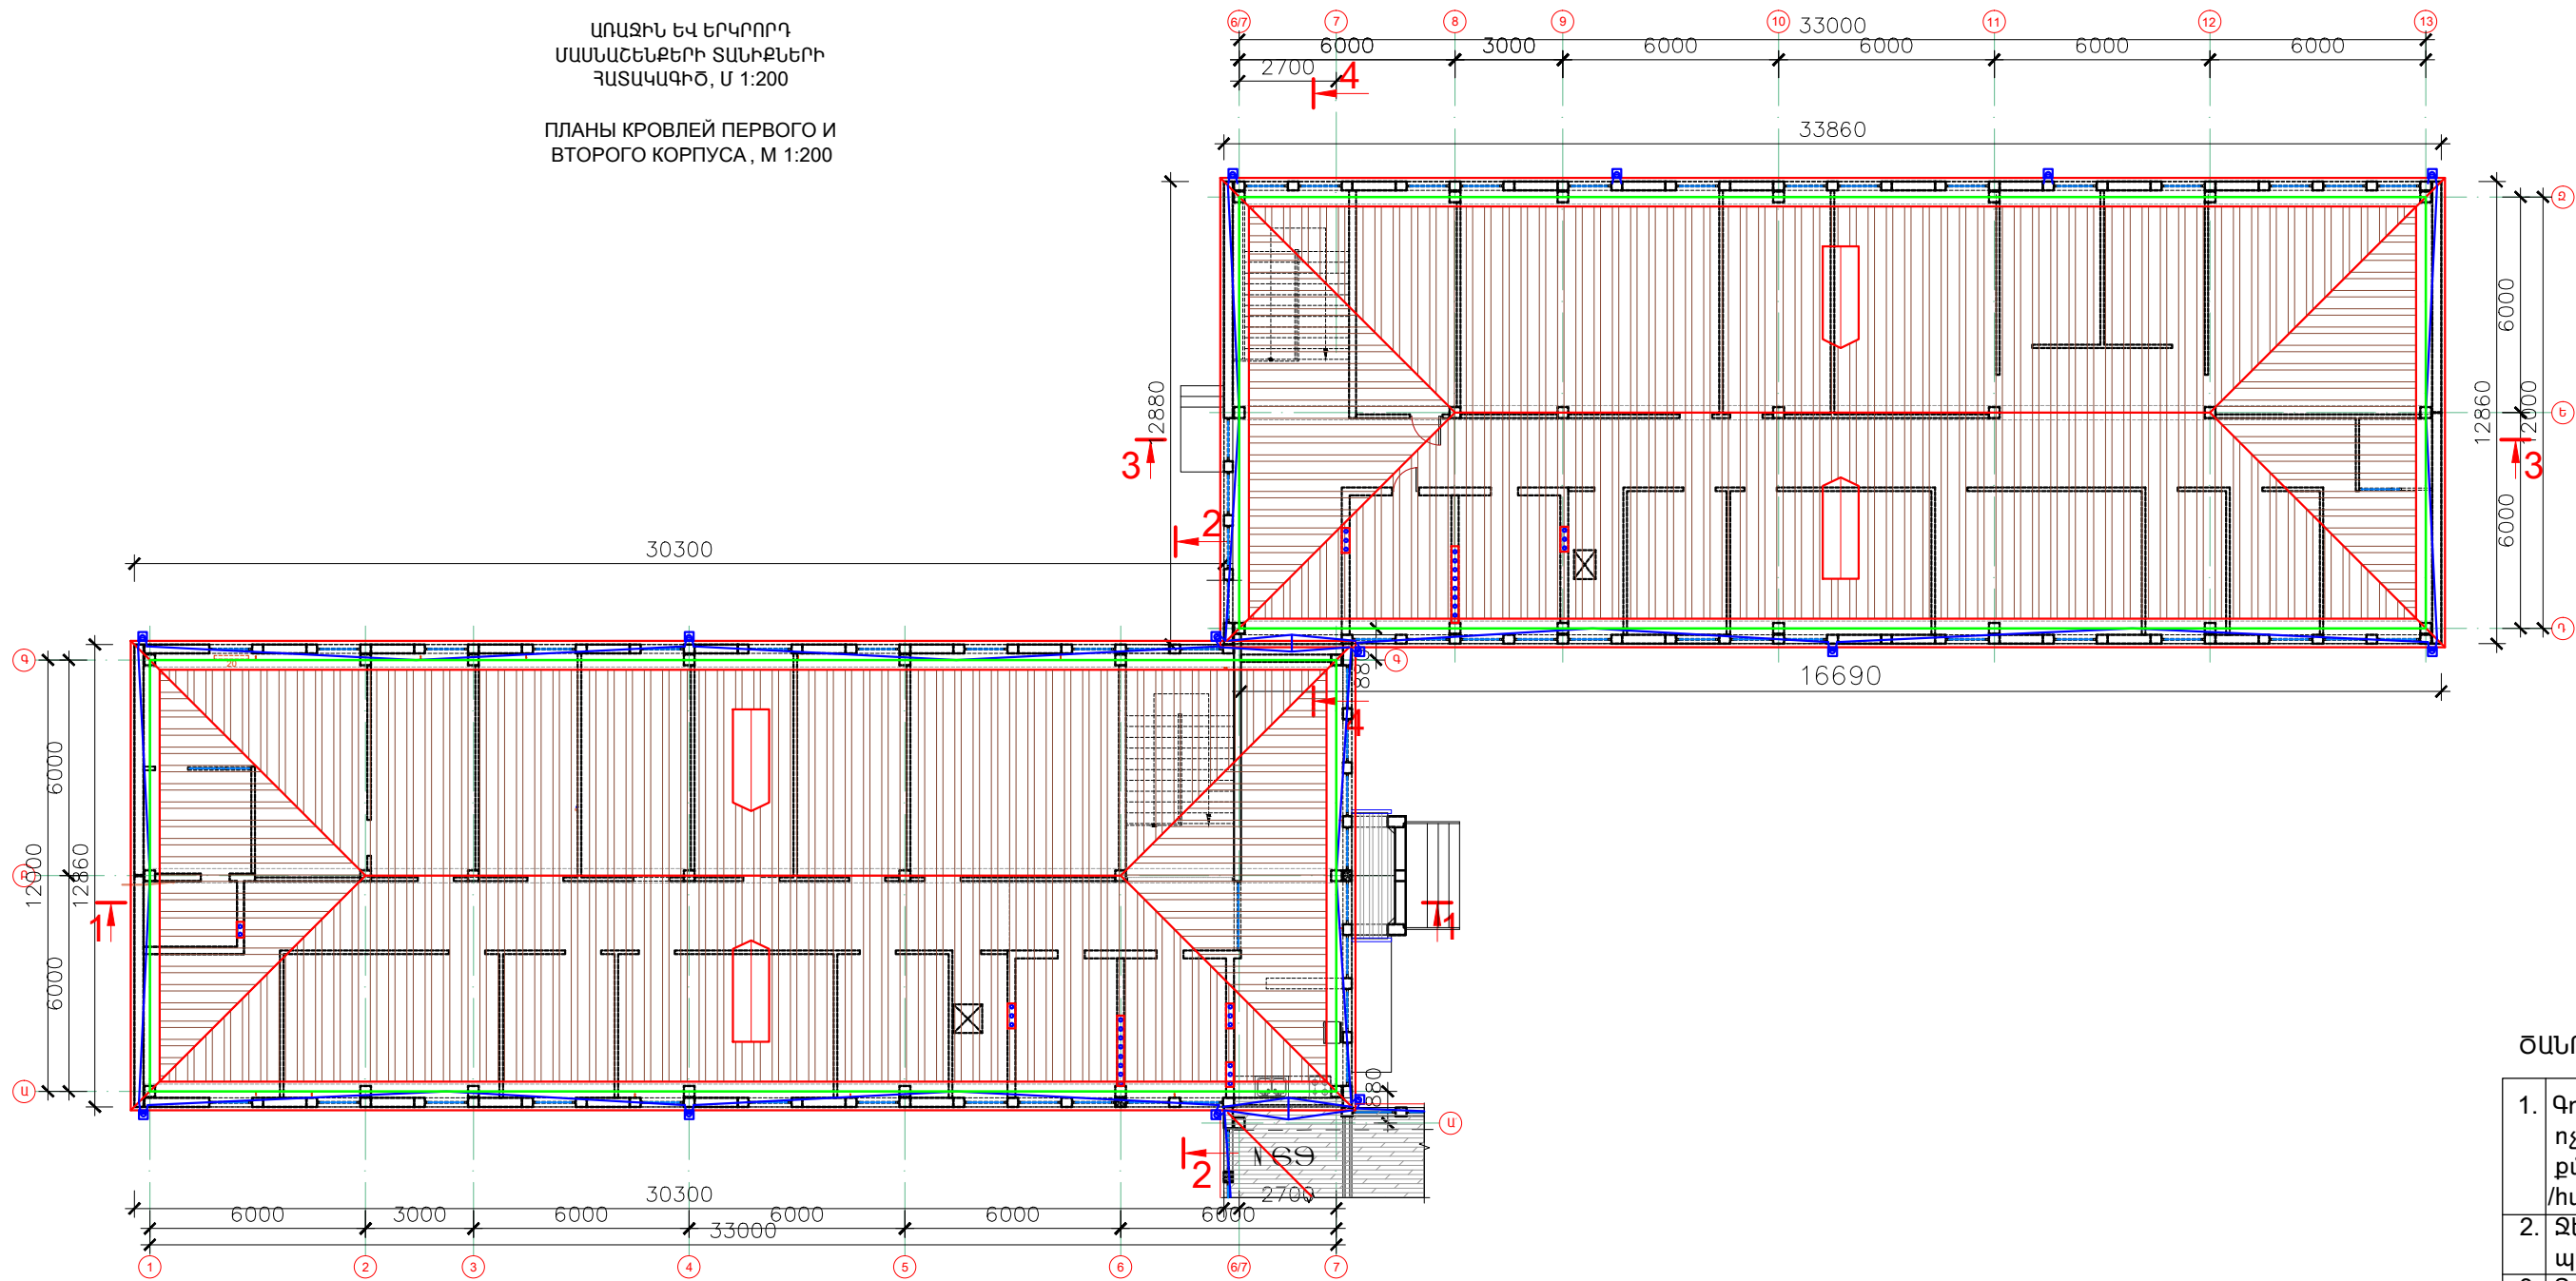

ՍԱՆՀԱՆԳՈՒՅՑԻ ՄԵՏԱՂԱԿԱՆ ԲՈՆԱԶՈՂԵՐ, Մ1:10

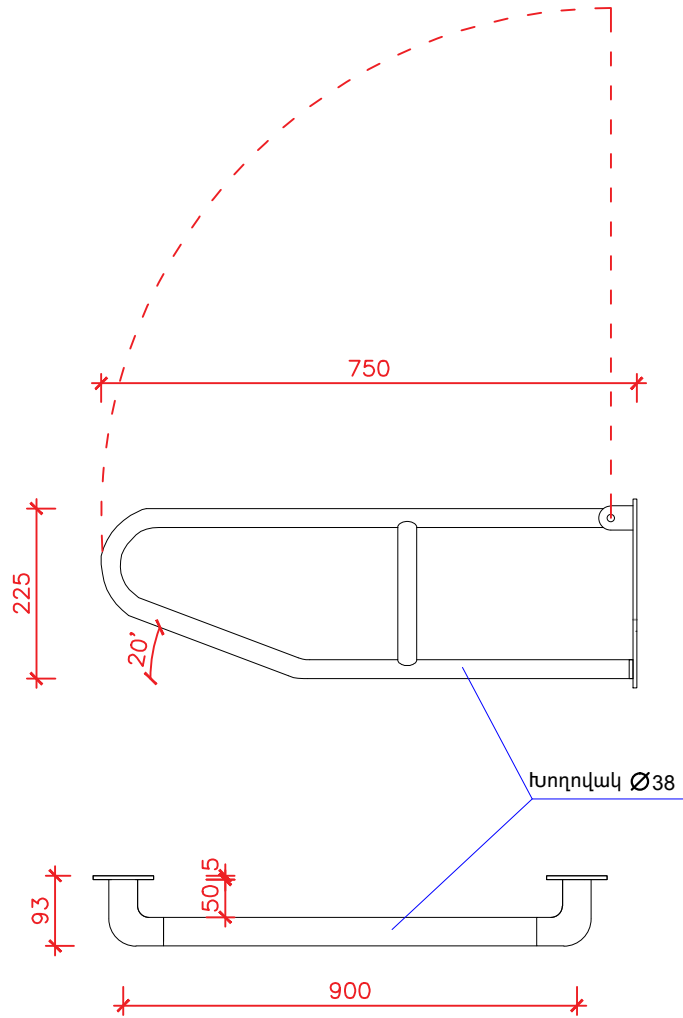


ԾԱՆՈԹՈՒԹՅՈՒՆ

1. Գոլորշամեկուսիչ շերտ՝պոլիպրոպիլենից,խզման բեռնվածքը ոչ պակաս 1068/890 Ն/5սմ,գոլորշաթափանցման դիմադրությունը քմժ, ոչ պակաս Պա/մգ, ջրակայունությունը ոչ պակաս 1000մմ ջր /համարժեք/	- 830.00մ <sup>2</sup>
2. Ջերմամեկուսիչ շերտ պատրաստում 200մմ հաստությամբ պեռլիտով լցրած պարկերով՝	- 830.00մ <sup>2</sup>
3. Տանիքում օդափոխության խողովակները պատել b=100մմ հաստությամբ խարամաբլոկներով	- 3.30 մ <sup>3</sup>
4. Կառուցել մետաղական կմաղք ուղղանկյուն խողովակներից (15x15x1,5 մմ) օդափոխության խողովակների երեսապատման համար - 95 գծմ,	- 57.50 կգ
5. Մետաղական կմաղքները ներկել յուղաներկով՝ երկտակ	- 5.70 մ <sup>2</sup>
6. Տանիք բարձրացող օդափոխության խողովակները երեսապատել հարթ ցինկապատ փթեղով և տեղադրել ներկած քլփեղլից զոնդ-10.00 մ <sup>2</sup> ,4.50 մ <sup>2</sup>	

« ԿԱՐՈՇԻՆՆԱԽԱԳԻԾ » ՍՊԸ

« КАРОШИННАХИЦ » ООО

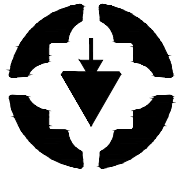

ԼԻՑԵՆԶԻԱ ԹՊԼ N 17181  
ЛИЦЕНЗИЯ 17181

ՊԼՏՎԵՐ  
ЗАКАЗ  
N «RFP 099-21»

«ՀՀ ԱՌՈՂՋԱՊԱՀԱԿԱՆ ԵՎ  
ԱՇԽԱՏԱՆՔԻ ՏԵՍՉԱԿԱՆ  
ՄԱՐՄՆԻ ՇՆՆՔԻ  
ԷՆԵՐԳԱՐԳՅՈՒՆԱՎԵՏՈՒԹՅԱՆ  
ԲԱՐՋՐԱՅՄԱՆ ԵՎ  
ՎԵՐԱՆՈՐՈԳՄԱՆ ՆԱԽԱԳԾԱ-  
ՆԱԽԱՀԱՇՎԱՅԻՆ  
ՓԼԱՏԱԹՎԹԵՐԻ ՄՇԱԿՈՒՄ»

РЕМОНТ И ПОВЫШЕНИЕ  
ЭНЕРГОЭФФЕКТИВНОСТИ  
ПРОЕКТНО-СМЕТНОЙ  
ДОКУМЕНТАЦИИ  
АДМИНИСТРАТИВНОГО ЗДАНИЯ  
ЗДОРОВОХРАНЕНИЯ И  
ТРУДОВОГО ИНСПЕКЦИОННОГО  
КОРПУСА АР

ՍՈՒՑԻՆ ԵՎ ԵՐԿՐՈՐԴ  
ՍԱՍՆԱՇԵՆՔԵՐԻ ՏԱՆԻՔՆԵՐԻ  
ՀԱՏԱԿԱԳԻԾ, Մ 1:200







ПЛАНЫ КРОВЛЕЙ ПЕРВОГО И  
ВТОРОГО КОРПУСА, М 1:200

ՆԳԾ	Կ.ԿԱՐԱՊԵՏՅԱՆ	Ստորագրություն
ՆԾ	Ա.ԿԱՐԱՊԵՏՅԱՆ	Ստորագրություն


2021

ՃԼ  
АР

Փուլ Этап	Թերթ Лист	Թերթեր Листы
Ա. Ն.	44	47

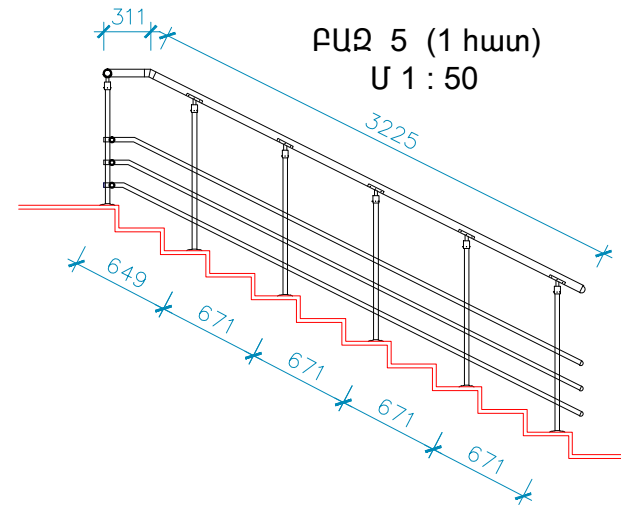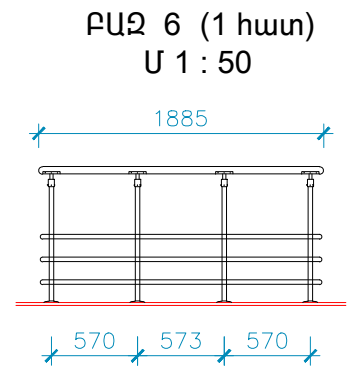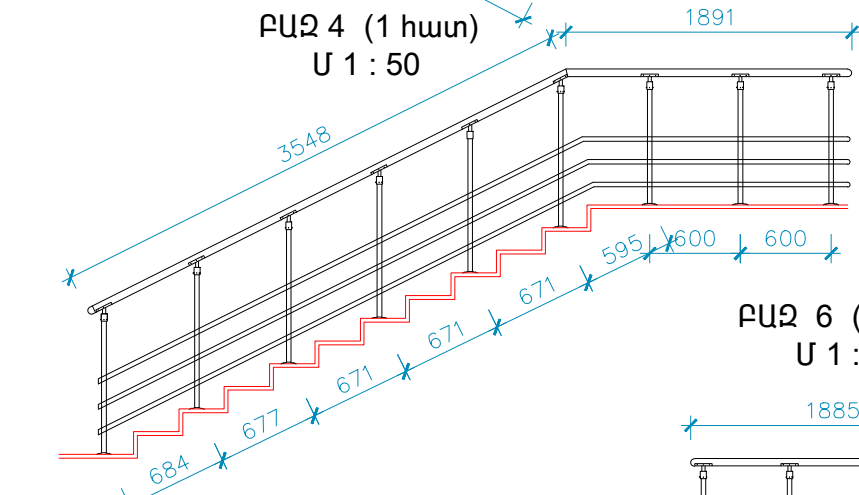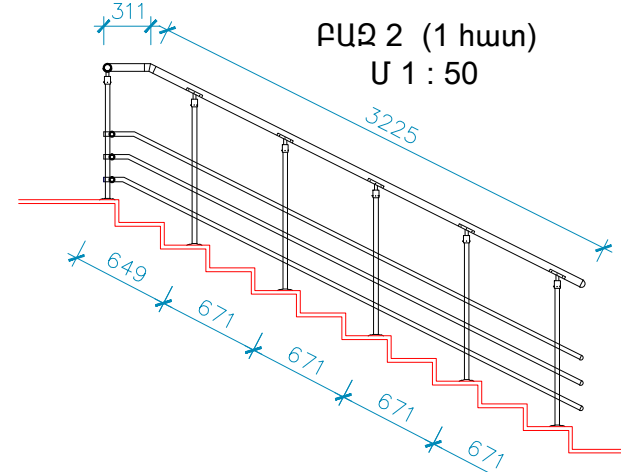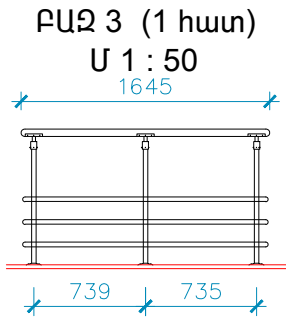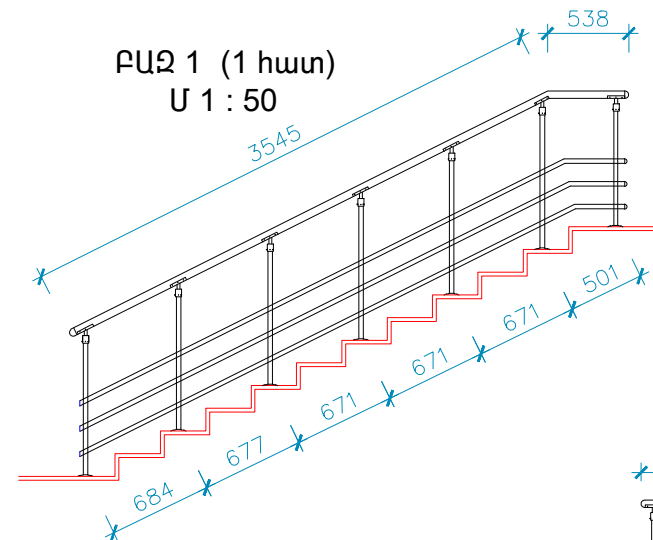


ՀԱՆԳՈՒՅՑ 1-1  
U 1 : 10

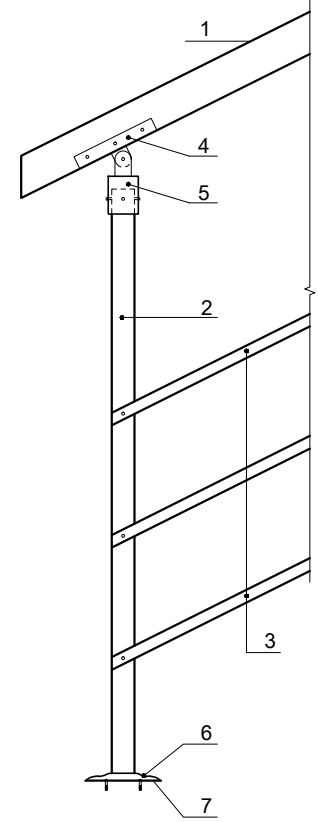

ԱՆՅՈՒՄԻՆԵ ԲԱԶՐԻՔՆԵՐԻ ՄԱՍՆԱԳԻՐ

NN	ՆՇԱՆԱԿՈՒՄ	ԱՆՎԱՆՈՒՄ	ՔԱՆԱԿ (հատ)
ԲԱԶ - 1 (4 հատ)			
1	○ Φ50 Δ3.0, L = 4100	ԲՈՆԱԶՈՂ	1
2	○ Φ30 Δ3.0, h = 850	ԿԱՆԳՆԱԿ	7
3	○ Φ15 Δ3.0, L = 4100	ԵՐԿՐՈՐԴԱՅԻՆ ՁՈՂԵՐ	3
4	⌒ Φ60 Δ3.0, L = 100	ՀԵՆԱԿ	7
5	○ Φ40 Δ3.0, h = 100	ՇԱՐՆԻՐ	7
6	— 120x3.0 h=10	ՀԵՆԱԿԱՅԻՆ ԷԼԵՄԵՆՏ	7
7	● Φ100 h=10	ՏԱԿԴԻՐ	7
ԲԱԶ - 2; 5 (2 հատ)			
1	○ Φ50 Δ3.0, L = 3540	ԲՈՆԱԶՈՂ	1
2	○ Φ30 Δ3.0, h = 850	ԿԱՆԳՆԱԿ	6
3	○ Φ15 Δ3.0, L = 3540	ԵՐԿՐՈՐԴԱՅԻՆ ՁՈՂԵՐ	3
4	⌒ Φ60 Δ3.0, L = 100	ՀԵՆԱԿ	6
5	○ Φ40 Δ3.0, h = 100	ՇԱՐՆԻՐ	6
6	— 120x5.0 h=10	ՀԵՆԱԿԱՅԻՆ ԷԼԵՄԵՆՏ	6
7	● Φ100 h=10	ՏԱԿԴԻՐ	6
ԲԱԶ - 3 (1 հատ)			
1	○ Φ50 Δ3.0, L = 1650	ԲՈՆԱԶՈՂ	1
2	○ Φ30 Δ3.0, h = 850	ԿԱՆԳՆԱԿ	3
3	○ Φ15 Δ3.0, L = 1650	ԵՐԿՐՈՐԴԱՅԻՆ ՁՈՂԵՐ	3
4	⌒ Φ60 Δ3.0, L = 100	ՀԵՆԱԿ	3
5	○ Φ40 Δ3.0, h = 100	ՇԱՐՆԻՐ	3
6	— 120x5.0 h=10	ՀԵՆԱԿԱՅԻՆ ԷԼԵՄԵՆՏ	3
7	● Φ100 h=10	ՏԱԿԴԻՐ	3
ԲԱԶ - 4 (1 հատ)			
1	○ Φ50 Δ3.0, L = 5440	ԲՈՆԱԶՈՂ	1
2	○ Φ30 Δ3.0, h = 850	ԿԱՆԳՆԱԿ	9
3	○ Φ15 Δ3.0, L = 5440	ԵՐԿՐՈՐԴԱՅԻՆ ՁՈՂԵՐ	3
4	⌒ Φ60 Δ3.0, L = 100	ՀԵՆԱԿ	9
5	○ Φ40 Δ3.0, h = 100	ՇԱՐՆԻՐ	9
6	— 120x5.0 h=10	ՀԵՆԱԿԱՅԻՆ ԷԼԵՄԵՆՏ	9
7	● Φ100 h=10	ՏԱԿԴԻՐ	9
ԲԱԶ - 6 (1 հատ)			
1	○ Φ50 Δ3.0, L = 1890	ԲՈՆԱԶՈՂ	1
2	○ Φ30 Δ3.0, h = 850	ԿԱՆԳՆԱԿ	4
3	○ Φ15 Δ3.0, L = 1890	ԵՐԿՐՈՐԴԱՅԻՆ ՁՈՂԵՐ	3
4	⌒ Φ60 Δ3.0, L = 100	ՀԵՆԱԿ	4
5	○ Φ40 Δ3.0, h = 100	ՇԱՐՆԻՐ	4
6	— 120x5.0 h=10	ՀԵՆԱԿԱՅԻՆ ԷԼԵՄԵՆՏ	4
7	● Φ100 h=10	ՏԱԿԴԻՐ	4
ԲԱԶՐԻՔՆԵՐԻ ԸՆԴՀԱՆՈՒՐ ԵՐԿԱՐՈՒԹՅՈՒՆԸ			20.50 ԳՓԱ

«ԿԱՐՈՇԻՆՆԱԽԱԳԻԾ» ՍՊԸ  
«КАРОШИННАХАГИЦ» ООО

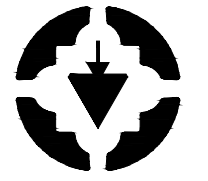

ԼԻՑԵՆԶԻԱ ՔՊԼ N 17181  
ЛИЦЕНЗИЯ 17181  
ՊԱՏՎԵՐ  
ЗАКАЗ  
N «RFP 099-21»

«ՀՀ ԱՌՈՂՋԱՊԱՀԱԿԱՆ ԵՎ  
ԱՇԽԱՏԱՆՔԻ ՏԵՍԶԱԿԱՆ  
ՄԱՐՄՆԻ ՇԵՆՔԻ  
ԷՆԵՐԳԱՐԴՅՈՒՆԱՎԵՏՈՒԹՅԱՆ  
ԲԱԶՐԱՅՄԱՆ ԵՎ  
ՎԵՐԱՆՈՐԴՄԱՆ ՆԱԽԱԳԾԱ-  
ՆԱԽԱՀԱՇՎԱՅԻՆ  
ՓԱՍՏԱԹՎԵՐԻ ՄՇԱԿՈՒՄ»

РЕМОНТ И ПОВЫШЕНИЕ  
ЭНЕРГОЭФФЕКТИВНОСТИ  
ПРОЕКТНО-СМЕТНОЙ  
ДОКУМЕНТАЦИИ  
АДМИНИСТРАТИВНОГО ЗДАНИЯ  
ЗДОРОВОХРАНЕНИЯ И  
ТРУДОВОГО ИНСПЕКЦИОННОГО  
КОРПУСА АР


ԱՍՏԻՃԱՆՆԵՐԻ ԱՆՅՈՒՄԻՆԵ  
ԲԱԶՐԻՔՆԵՐ, U 1:50,  
ՏԵՍՔԵՐԸ ԵՎ ՄԱՍՆԱԳԻՐԸ

ВИД И СПЕЦИФИКАЦИИ  
ВОРОТ, ДВЕРЕЙ И ОКОН

ՆԳԵ ԴԻՍ	Կ.ԿԱՐԱՊԵՏՅԱՆ K.KARAPETIAN	
ՆԵ ԻՍ	Ա.ԿԱՐԱՊԵՏՅԱՆ A.KARAPETIAN	

2021

6L AP		
Փուլ Этап	Թերթ Лист	Թերթեր Листы
Ա. Ն./Р. П.	45	47

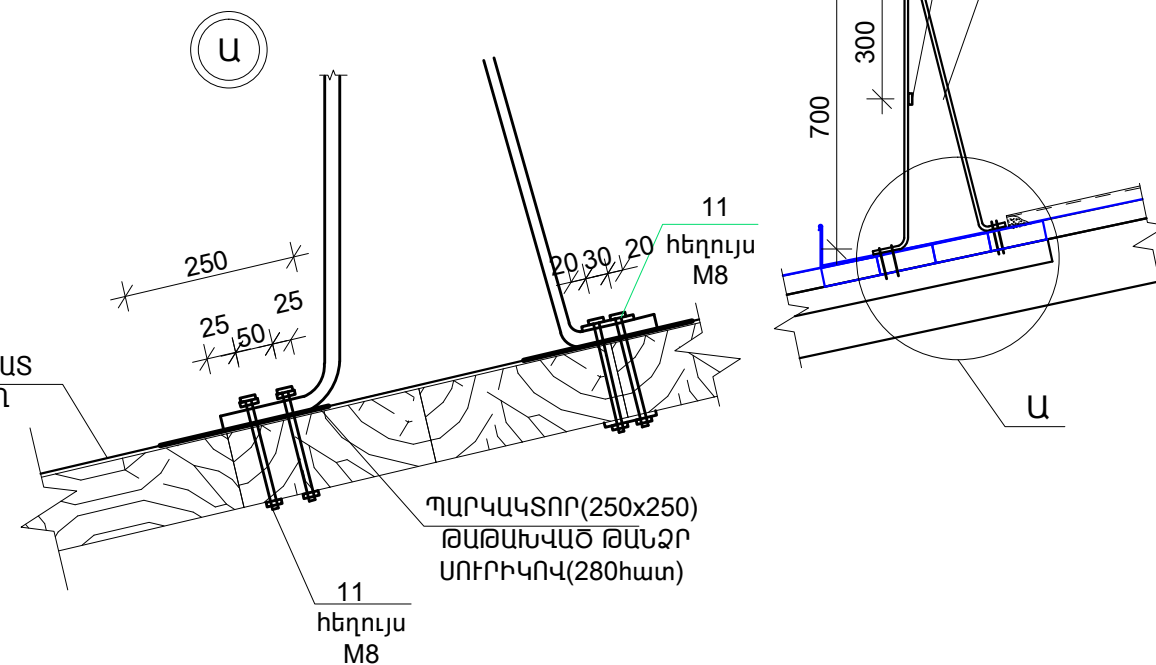


ԳԼԽԱՎՈՐ ՄՈՒՏՔԻ ԾԱԾԿՈՒՅԹԻ ՄԵՏԱՂԱԿԱՆ ԿԱՐԿԱՍԻ ՏԱՐԻԵՐԻ  
ՄԱՍՆԱԳԻՐ(1 հատ)

ԴԻՐՔ	ՆՇԱՆԱԿՈՒՄ	ԱՆՎԱՆՈՒՄ	ՔԱՆ. ՀԱՏ	ՁԱՆԳԿ. 1 ՏԱՐՐԻ ՀԱՄԱՐ ԿԳ	ԱՄԲՈՂՁ ՁԱՆԳԱԿԱԾ ԿԳ
		Ֆերմա, Կապեր			
1	ԳՈՍՏ 30245-2003	□ 50x30x2 ՏԼ=21600	-	2.32	50.10
		Կալվարամած			
2	ԳՈՍՏ 30245-2003	□ 50x30x2 ՏԼ=9600	-	2.32	22.30

ԳԼԽԱՎՈՐ ՄՈՒՏՔԻ ՏԱՆԻՔԱԾԱԾԿԻ ՄԱՍՆԱԳԻՐ(1 հատ)

1.	Ցինկապատ թիթեղից ծածկույթ $\delta = 0.5$ մմ, գործարանային ներկած(Դարչնագույն)	- 4.10 մ <sup>2</sup>
2.	Ցինկապատ հարթ թիթեղից զոզնից $b=400$ մմ, գործարանային ներկած(Դարչնագույն)	- 2.75 մ <sup>2</sup>
3.	Ցինկապատ հարթ թիթեղից կախովի ճոռի կառուցում, գործարանային ներկած (Դարչնագույն) $l=1.2$	- 2 հատ
4.	Ջրիս ձագար 80x100 մմ, հարթ թիթեղից, գործարանային ներկած(Դարչնագույն)	- 2 հատ
5.	Ծունկ 80x100 մմ, հարթ թիթեղից, գործարանային ներկած(Դարչնագույն)	- 4 հատ
6.	Ջրիս խողովակ 80x100 մմ, հարթ թիթեղից, գործարանային ներկած(Դարչնագույն)	- 7.0 գծմ

ՆԵՐՔԻՆ ՀԱՐԴԱՐՄԱՆ ՀԱՄԱՐ ՕԳՏԱԳՈՐԾՎՈՂ ԳՈՒՅՆԵՐ



Three colored boxes are shown side-by-side. The first box is orange and contains the number 31. The second box is yellow and contains the number 41. The third box is light green and contains the number 61.


፬ ሲገቡ ጸገታቸውን ይናገሩ

1. Նոր տեղադրվող դռները, վիտրաժներն ու պատուհանները պատվիրելուց առաջ՝ չափերը ճշտել ըստ ապամոնտաժված բացվածքների:
2. Բոլոր դռների ապակիները նախատեսել փայլատ:
3. Ներքին հարդարումը նախատեսել լավորակ:
4. Միջանցքների և սրահների պատերը ներկել N41 գույնով, աշխատասեյակներում՝ N 31, դահլիճներում՝ N61  
(երեք գույներն էլ օգտագործել սպիտակ պիգմենտի հետ բաց երանգներ ստանալով):

ՏԱՆԻՔԻ ԸԱՂԱՇԱՐԻ ՏԱՐԻԵՐԻ ՄԱՍՆԱԳԻՐ

N N	Նշանակում	Անվանումը	Քա- նակը	Զանգվ. 1 միավ. համար	Ծանո- թություն
		L = 180.00գծ.մ			
9	ԳՈՍ 103-76	— 30X6 L=1600	120	2.26	271.20կգ
10	-//-	— 30X6 L=360.0գմ	-	1.413	508.70կգ
11	ԳՈՍ 5781-82	ՀԵՂՈՒՅՍ Փ8 AI L=150	480	0.06	28.80կգ
	ընդամենը				808.70կգ

« ԿԱՐՈՇԻՆՆԱԽԱԳԻՇ » ՍՊԸ  
« КАРОШИННАХАГИЦ » ООО

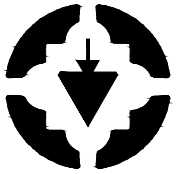


ԼԻՑԵՆԶԻԱ ԲՊԼ N 17181  
ЛИЦЕНЗИЯ 17181

ՊԱՏՎԵՐ  
ՅԱԿԱՅ  
N «RFP 099-21»

«ՀՀ ԱՌՈՂՋԱՊՊԱՀԱԿԱՆ ԵՎ  
ԱՇԽԱՏԱՆՔԻ ՏԵՍՉԱԿԱՆ  
ՄԱՐՄԵՆ ԾԵՆՔԻ  
ԷՆԵՐԳԱԿԱՐԳՈՒՆԱՎԵՏՈՒԹՅԱՆ  
ԲԱՐՁՐԱՅՄԱՆ ԵՎ  
ՎԵՐԱՆՈՐԴՈՒՄԱՆ ՆԱԽԱԳԾԱ-  
ՆԱԿԱՀԱՇՎԱԾՅՈՒՆ  
ՓԱՍՏԱԳԹԵՐԻ ՄՆԱԿՈՒՄ»

РЕМОНТ И ПОВЫШЕНИЕ  
ЭНЕРГОЭФФЕКТИВНОСТИ  
ПРОЕКТНО-СМЕТНОЙ  
ДОКУМЕНТАЦИИ  
АДМИНИСТРАТИВНОГО ЗДАНИЯ  
ЗДОРОВОХРАНЕНИЯ И  
ТРУДОВОГО ИНСПЕКЦИОННОГО  
КОРПУСА АР

ՍՈՒՏՔԻ ՏԵՍՔԸ Մ 1:50,  
ԳԼԽԱՎՈՐ ՍՈՒՏՔԻ ԾԱԾԿՈՒՅԹԻ.  
ՄԵՏԱՂԱՎԱՆ ԿԱՐԿԱՍԻ ԵՎ  
ՏԱՆՔԱԾԱԾԿԻ ՄԱՍՆԱԳՐԵՐԸ,  
ՏԱՆՔԻ ԳՂԱՇԱՐ

ԵԳԵ ԳԻՍ	Կ.ԿԱՐԱՊԵՏՅԱՆ Կ.ԿԱՐԱՊԵՏՅԱՆ	
ԵԶ ԻՍ	Կ.ԿԱՐԱՊԵՏՅԱՆ Ա.ԿԱՐԱՊԵՏՅԱՆ	


2021

6L


AP

Фон Этап	Թերթ Лист	Թերթեր Листы
Ա. Կ./Ք. Ս.	46	47


ՊԱՏԻ ԵՎ ՊԱՏՈՒՀԱՆԻ ՀԱՆԳՈՒՅՑ  
(ՏԱՐԲԵՐԱԿ 1), Մ 1:10

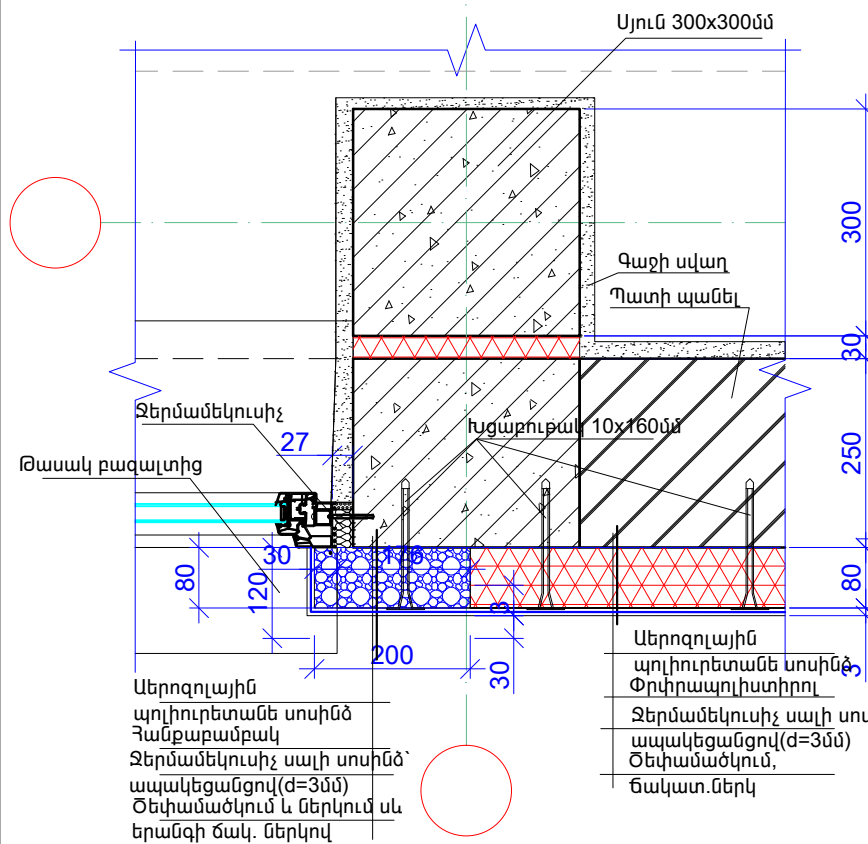


ՊԱՏԻ ԵՎ ՊԱՏՈՒՀԱՆԻ ՀԱՆԳՈՒՅՑ  
(ՏԱՐԲԵՐԱԿ 2), Մ 1:10

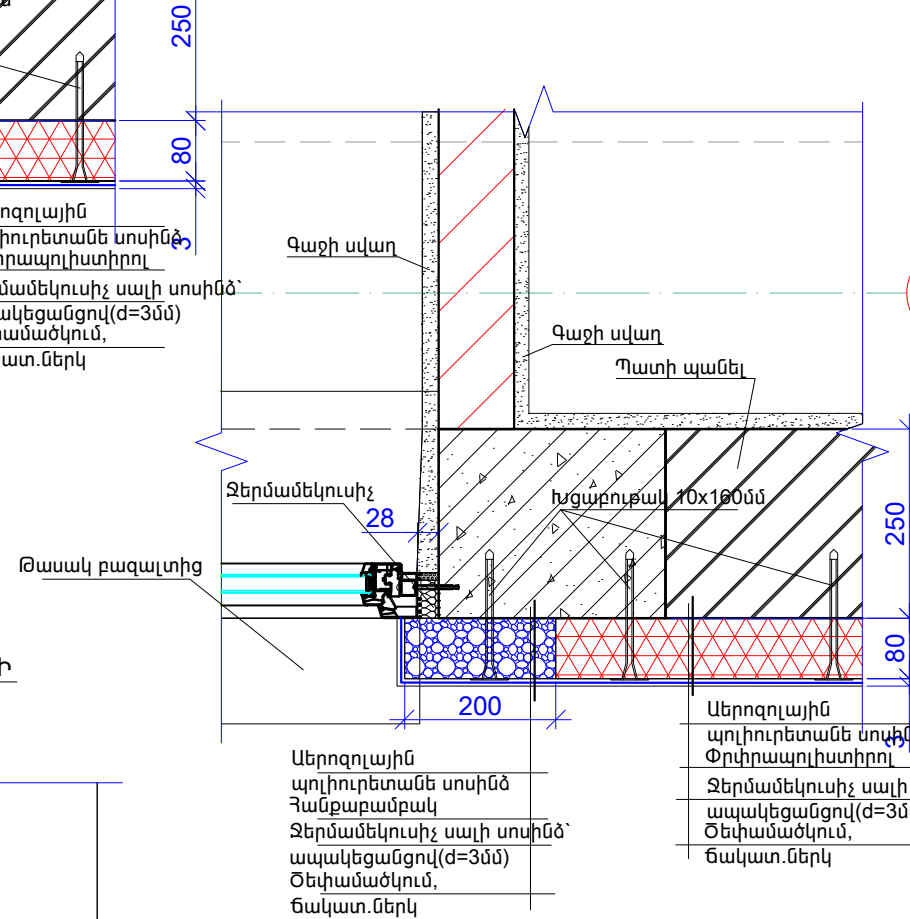


ՊԱՏԻ ԵՎ ՊԱՏՈՒՀԱՆԱԳՈՒԳԻ  
ՀԱՆԳՈՒՅՑ, Մ 1:10

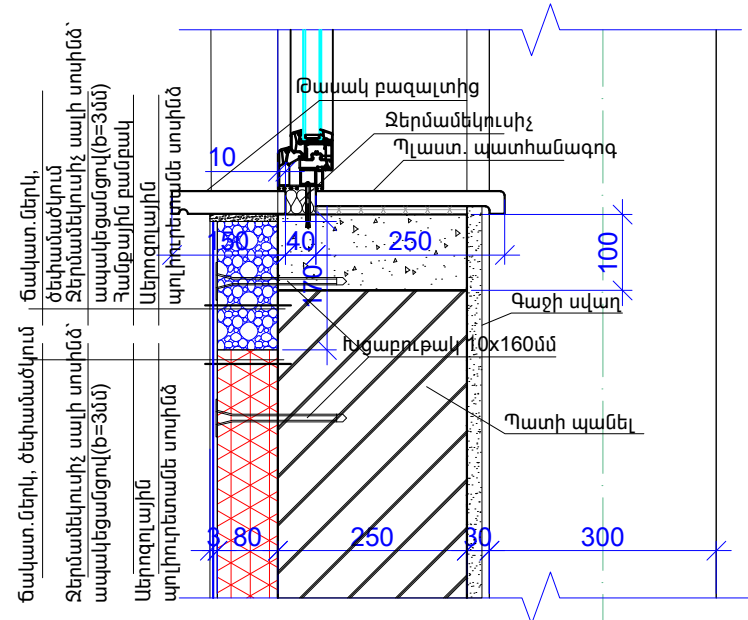


ՊԱՏԻ ԵՎ ՔԻՎԻ ՀԱՆԳՈՒՅՑ, Մ 1:10

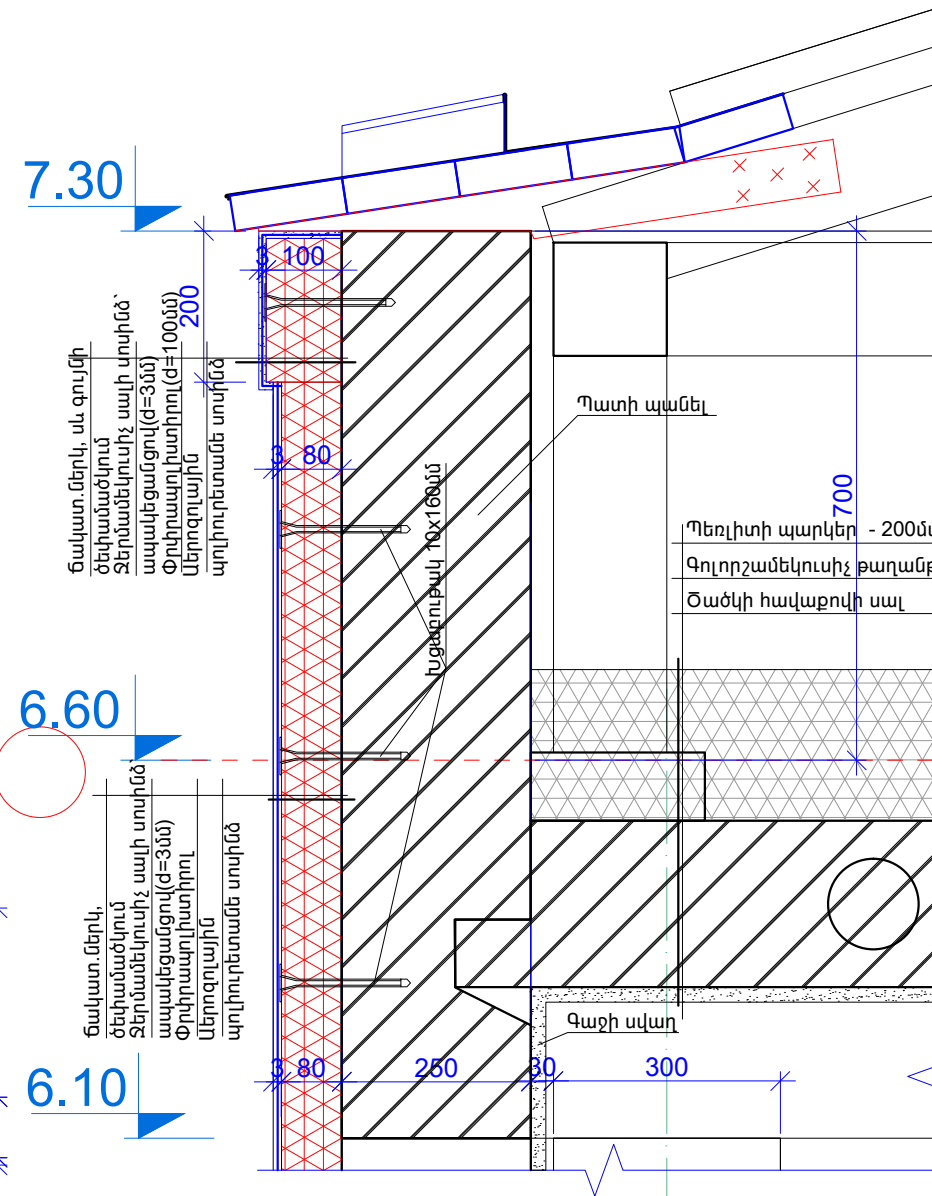

ԲԱՐԱՎՈՐԻ ՀԱՆԳՈՒՅՑ, Մ 1:10

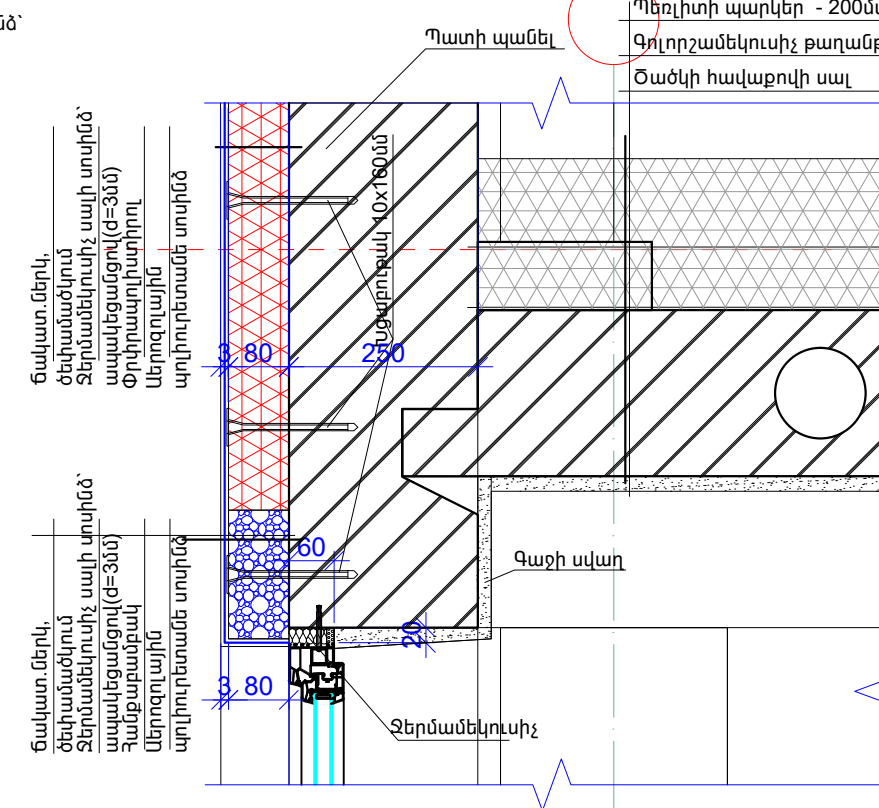

«ԿԱՐՈՇԻՆՆԱԽԱԳԻԾ» ՍՊԸ  
«КАРОШИННАХАГИЦ» ООО

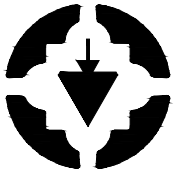

ԼԻՑԵՆԶԻԱ ՔՊԼ N 17181  
ЛИЦЕНЗИЯ 17181

ՊԱՏՎԵՐ  
ЗАКАЗ  
N «RFP 099-21»

«ՀՀ ԱՌՈՂՋԱՊԱՀԱԿԱՆ ԵՎ  
ԱՇԽԱՏԱՆՔԻ ՏԵՍՉԱԿԱՆ  
ՄԱՐՄԻ ՇԵՆՔԻ  
ԷՆԵՐԳԱՐԴՅՈՒՆԱՎԵՏՈՒԹՅԱՆ  
ԲԱՐՉՐԱՅՄԱՆ ԵՎ  
ՎԵՐԱՆՈՐՈԳՄԱՆ ՆԱԽԱԳԾԱ-  
ՆԱԽԱՎՈՐՈՒՄԻ ՓԱՍՏԱԹՎԹԵՐԻ ՄՇԱԿՈՒՄ»

РЕМОНТ И ПОВЫШЕНИЕ  
ЭНЕРГОЭФФЕКТИВНОСТИ  
ПРОЕКТНО-СМЕТНОЙ  
ДОКУМЕНТАЦИИ  
АДМИНИСТРАТИВНОГО ЗДАНИЯ  
ЗДОРОВОХРАНЕНИЯ И  
ТРУДОВОГО ИНСПЕКЦИОННОГО  
КОРПУСА АР

ՀԱՆԳՈՒՅՑՆԵՐ, ՂԵՏԱԼՆԵՐ,  
Մ 1:10

УЗЛЫ, ДЕТАЛЫ,  
М 1:10

ՆԳԵ ГП	Կ.ԿԱՐՈՇԻՆ K.KARAPETIAN	
ՆԵ ИП	Ա.ԿԱՐՈՇԻՆ A.KARAPETIAN	

2021

ՃԼ  
АР

Փուլ Этап	Թերթ Лист	Թերթեր Листы
Ա. Ն./Р. П.	47	47