



ՀԱՏԱԿԱԳԻԾ

ԱՐԱՐԱՏԻ ՄԱՐԶ ԿԵՐԻ ՀԱՄԱՅՆՔ ՓՈՔՐ ԿԵՐԻ ԲՆԱԿԱԿԱՅՐԻ ՄԵԿ ՀԱՏԱԿԱԳԻԾ

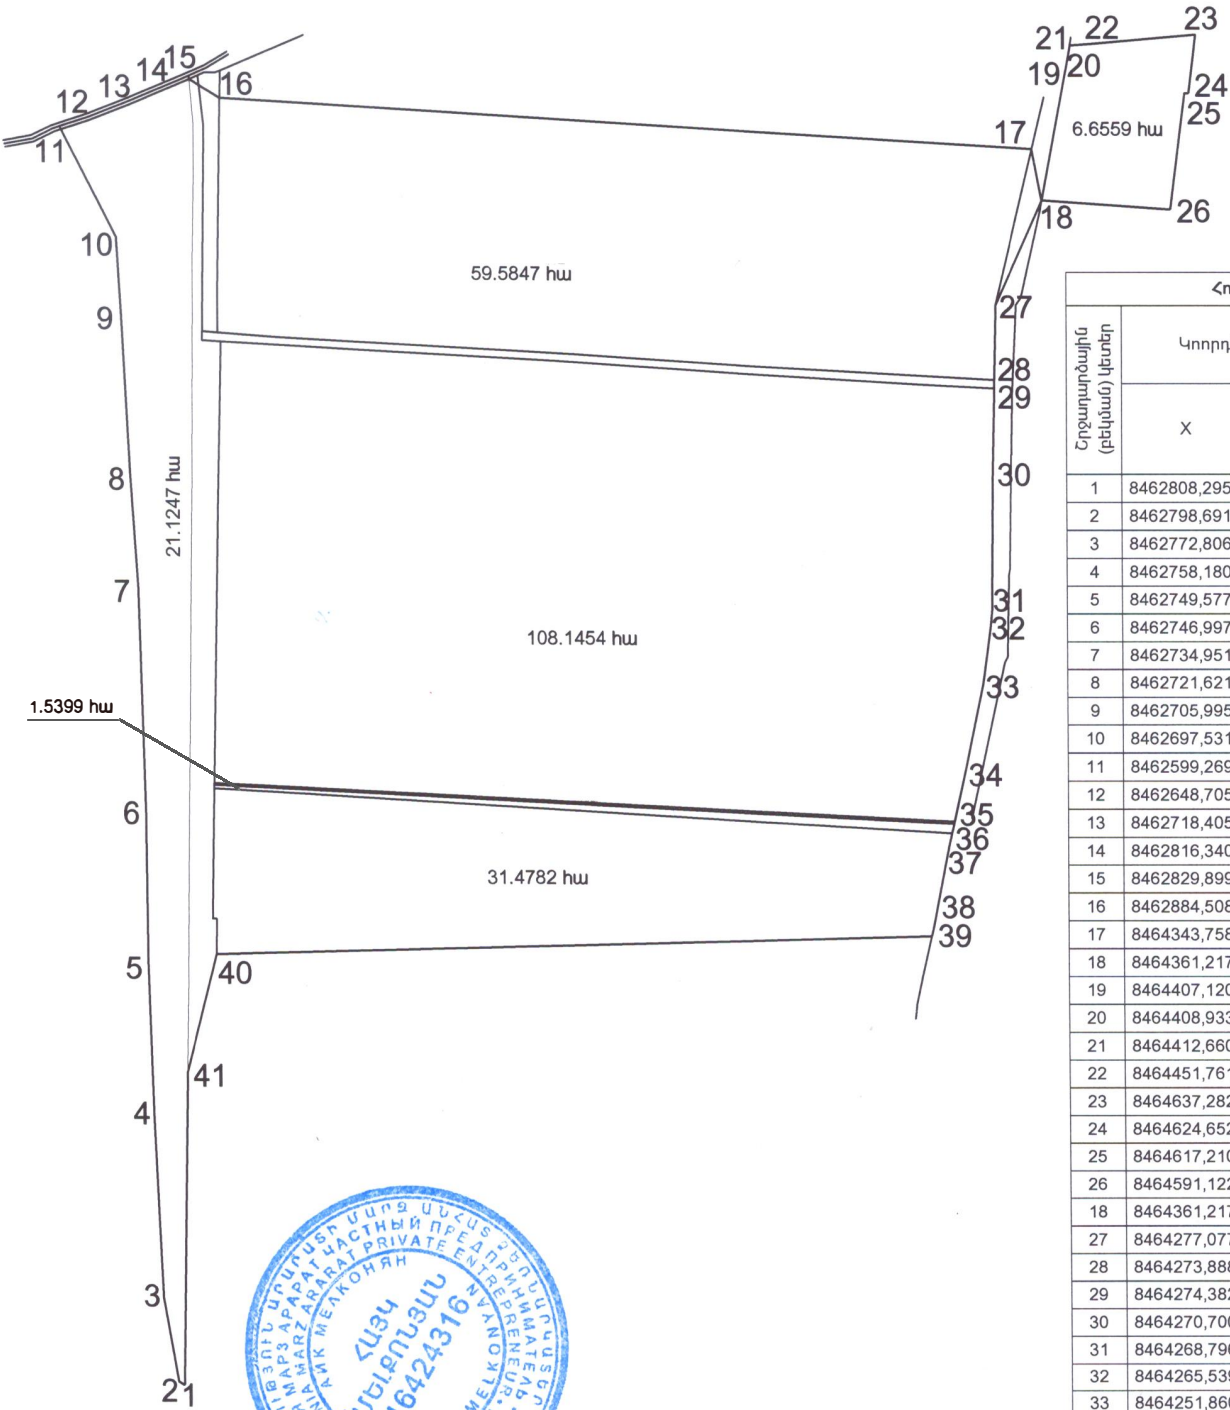

Շրջադասված (բեկված) կետեր	Հողամասի		Գծային չափեր
	Կոորդինատները		
	X	Y	
1	8462808,2952	4416587,6208	11,22
2	8462798,6911	4416593,4249	153,14
3	8462772,8067	4416744,3621	328,45
4	8462758,1805	4417072,4838	272,21
5	8462749,5773	4417344,5577	272,17
6	8462746,9972	4417616,7167	405,07
7	8462734,9510	4418021,6035	202,32
8	8462721,6218	4418223,4824	285,12
9	8462705,9955	4418508,1785	139,09
10	8462697,5314	4418647,0125	215,74
11	8462599,2694	4418839,0722	51,95
12	8462648,7052	4418855,0234	74,82
13	8462718,4059	4418882,2130	106,09
14	8462816,3406	4418923,0159	14,77
15	8462829,8999	4418928,8821	63,93
16	8462884,5081	4418895,6394	1461,97
17	8464343,7589	4418806,4668	93,86
18	8464361,2174	4418714,2427	249,95
19	8464407,1200	4418959,9402	9,51
20	8464408,9331	4418969,2804	22,81
21	8464412,6601	4418991,7797	39,18
22	8464451,7617	4418994,2497	186,26
23	8464637,2822	4419010,8140	105,04
24	8464624,6521	4418906,5335	7,50
25	8464617,2100	4418905,5925	209,39
26	8464591,1226	4418697,8325	230,49
18	8464361,2174	4418714,2427	205,72
27	8464277,0773	4418526,5200	134,66
28	8464273,8883	4418391,9020	15,21
29	8464274,3823	4418376,6998	155,75
30	8464270,7002	4418220,9936	241,60
31	8464268,7962	4417979,4011	28,82
32	8464265,5392	4417950,7627	102,46
33	8464251,8600	4417849,2242	159,89
34	8464219,2886	4417692,6860	96,38
35	8464198,1451	4417598,6511	17,62
36	8464194,2800	4417581,4612	25,56
37	8464188,6722	4417556,5210	142,06
38	8464161,7698	4417417,0360	20,15
39	8464157,2813	4417397,3920	1285,98
40	8462871,7492	4417363,5108	218,80
41	8462818,0533	4417151,3990	563,86
1	8462808,2952	4416587,6208	

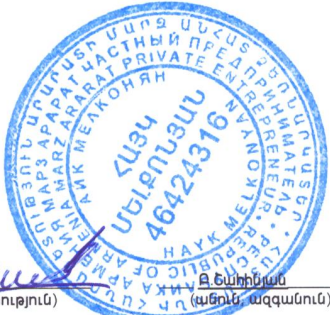

Կատարող _____ 20.04.2023թ.
(ստորագրություն) (ամիս, ամսաթիվ)

Որակավորման վկայականի _____ 0402 _____ 01.09.2020թ.
(համարը) (տրման ամիս, ամսաթիվ)

Իրավաբանական անձի _____ 46424316 _____ ԱԶ<ՀԱՅԿ ՄԵԼՈՆՆԱՅՆ ՀԵՆՐԻԿ>
(պետական գրանցման համարը) (անվանումը) (ստորագրություն) Կ.Տ