

Ց Ա Ն Կ

ԵՐԵՎԱՆ ՔԱՂԱՔԻ ԵՎ ՀԱՅԱՍՏԱՆԻ ՀԱՆՐԱՊԵՏՈՒԹՅԱՆ ԱՐԱՐԱՏԻ
 ՄԱՐԶԻ ԱՐԳԱՎԱՆԴԻ ԳՑՈՒՂԱԿԱՆ ՀԱՄԱՅՆՔԻ ՎԱՐՉԱԿԱՆ ՍԱՀՄԱՆ-
 ՆԵՐՈՒՄ ԳՏՆՎՈՂ ՈՐՈՇ ՏԱՐԱԾՔՆԵՐՈՒՄ ԲԱՑԱՌԻԿ ԳԵՐԱԿԱ
 ՀԱՆՐԱՅԻՆ ՇԱՀ ՃԱՆԱԶՎՈՂ ՏԱՐԱԾՔՆԵՐԻ


NN ը/կ	Գտնվելու վայրը/նկարագիրը	Նկարագրության արձանագրության կազմման ժամկետը
1	2	3
1.	<p>Արշակունյաց պողոտա 74, Արշակունյաց պողոտա 75ա, Արշակունյաց պողոտա ՀՀ պաշտպանության նախարարության ռազմաավիացիոն ինստիտուտ, Արշակունյաց պողոտա 119/1, Արշակունյաց պողոտա 127/21, Արշակունյաց պողոտա 127/3, Արշակունյաց պողոտա 127/4, Արշակունյաց պողոտա 127/6, Արշակունյաց պողոտա 131, Արշակունյաց պողոտա 133, Արշակունյաց 135ա բազմաբնակարան շենք, Արշակունյաց 135/2 բազմաբնակարան շենք, Արշակունյաց 135/2, Արշակունյաց պողոտա 135/3, Արշակունյաց 135/5, Արշակունյաց 292ա բազմաբնակարան շենք, Արշակունյաց պողոտա 266, Արշակունյաց պողոտա 268 հ. 20 խանութ, Արշակունյաց պողոտա 286, Արշակունյաց պողոտա 288, Արշակունյաց պողոտա 288/3, Արշակունյաց պողոտա 288ա, Արշակունյաց պողոտա 292ա բն. 6, Արշակունյաց պողոտա 300, Արշակունյաց պողոտա 318/2, Արշակունյաց պողոտա 322/3, Արշակունյաց պողոտա 324/4, Կոտաշատի խճուղի 5/6, Կոտաշատի խճուղի 5/7, Կոտաշատի խճուղում գտնվող հողամաս, Կոտաշատի խճուղի 14/4, Կոտաշատի խճուղի 15/1, Կոտաշատի խճուղի 100, Կոտաշատի խճուղի 100/1, Կոտաշատի խճուղի 33/13, Կոտաշատի խճուղի 98, Նոբազավիթ 1-ին փողոց 1, Նոբազավիթ 1-ին փողոց 1 տար, Նոբազավիթ 1-ին փողոց 1-ին կրանժ6, Նոբազավիթ 1-ին փողոց 1 կրանժ6/2, Նոբազավիթ 1-ին փողոց 2-րդ կր. 3, Նոբազավիթ 1-ին փողոց 1փակ. 10, Նոբազավիթ 1-ին փողոց 1փակ. 14, Նոբազավիթ 1-ին փողոց 1փակ. 2, Նոբազավիթ 1-ին փողոց 2փակ. 1, Նոբազավիթ 1-ին փողոց 2 փակ. 3, Նոբազավիթ 1-ին փակուղի 4, Նոբազավիթ 1-ին փակ. 8, Նոբազավիթ 1-ին փակ. 8ա, Նոբազավիթ 12 փողոց 1-ին կր. 24, Նեփին Շենգավիթ 12փող 1-ին կր. 22 տուն, 1 միավոր, Նեփին Շենգավիթ 12փող. 1-ին կր. 24, Աշտարակի խճուղի («Նախիտ գործարան» ՓԲԸ-ի պրոտարական կեղտաջրի մաքման կայան):</p>	4 ամիս
2.	<p>Շիրակի փող. 1901 «Երևանի էլեկտրական ցանցեր» ՓԲԸ, Շիրակի փող. 72 շենքին հարակից տարածքում ավտոտնակներ, Շիրակի փող. 72/8, Շիրակի փող. 74 շենքի մոտ գտնվող ավտոտնակ, Շիրակի փող. 74 հասցեում</p>	4 ամիս

1	2	3
	<p>վուկանացման կետ, Շիրակի վոյ. 74, Շիրակի վոյ. 74/4, Շիրակի վոյ. 74/5, Շիրակի վոյ. 74/6, Շիրակի վոյ. 74/7, Շիրակի վոյ. 74/8, Շիրակի վոյ. 74/9, Ծովակալ Իսակովի պող. հարող տարածքում հողամաս, Ծովակալ Իսակովի վոյ. գտնվող խանութ, Ծովակալ Իսակովի վոյ. գտնվող հողամաս, Ծովակալ Իսակովի վոյ. գտնվող խանութ նկողով, Ծովակալ Իսակովի վոյ. գտնվող բնակելի տուն, Ծովակալ Իսակովի վոյ. գտնվող խանութ նկողով, Ծովակալ Իսակովի վոյ. գտնվող հողամաս, Ծովակալ Իսակովի վոյ. գտնվող խանութ, Ծովակալ Իսակովի վոյ. 1, Ծովակալ Իսակովի վոյ. 1/1, Ծովակալ Իսակովի վոյ. 1/3, Ծովակալ Իսակովի վոյ. 7, Ծովակալ Իսակովի պող. 29/1 և 29/3, Կենսորոնական 1-ին վոյ. 4, Կենսորոնական 1-ին վոյ. 4/1, Կենսորոնական վոյ. 1, Կենսորոնական վոյ. 4/2, Սարալանջի վոյ. 1, Սարալանջի վոյ. 1/1, Սարալանջի վոյ. 1/2, Սարալանջի վոյ. 1/3, Սարալանջի վոյ. 2, Սարալանջի վոյ. 3, Սարալանջի վոյ. 4, Սարալանջի վոյ. 23/1, Սարալանջի վոյ. 27, Սարալանջի վոյ. 29, Սարալանջի վոյ. 31, Սարալանջի վոյ. 33, Սարալանջի վոյ. 35, Սարալանջի վոյ. 37, Սարալանջի վոյ. 39:</p>	

ՀԱՅԱՍՏԱՆԻ ՀԱՆՐԱՊԵՏՈՒԹՅԱՆ
ԿԱՌԱՎԱՐՈՒԹՅԱՆ ԱՇԽԱՏԱԿԱԶՄԻ
ՂԵԿԱՎԱՐ


Դ. ՍԱՐԳՍՅԱՆ

Հավելված N 2
ՀՀ կառավարության 2011 թվականի
մայիսի 26-ի N 990 - Ն որոշման

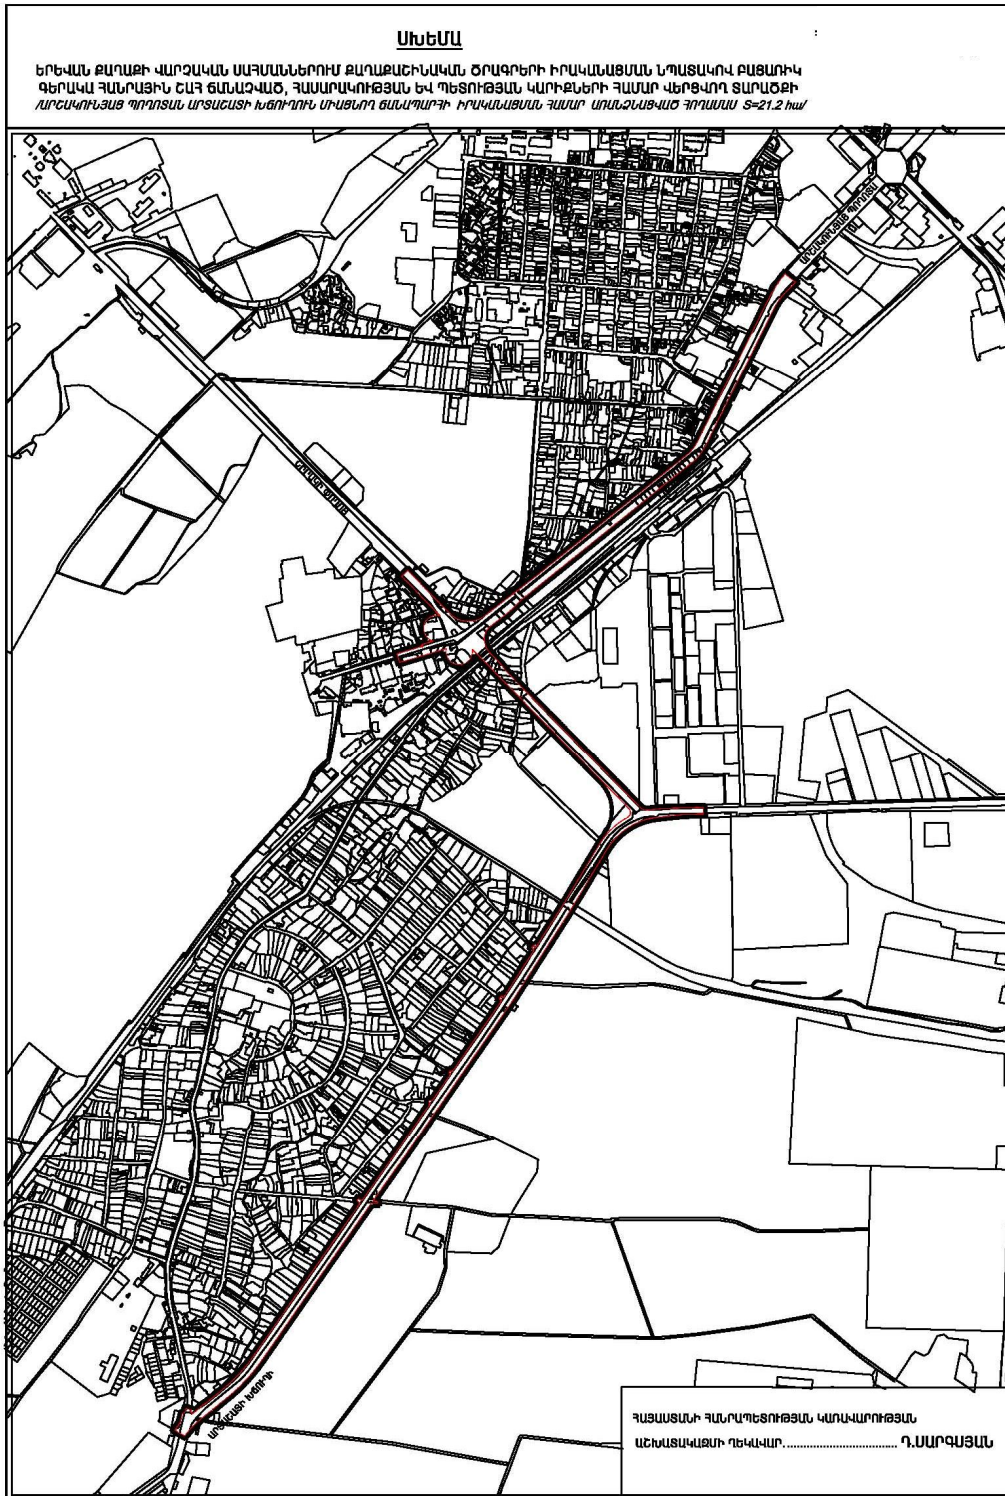

ՀԱՅԱՍՏԱՆԻ ՀԱՆՐԱՊԵՏՈՒԹՅԱՆ
ԿԱՌԱՎԱՐՈՒԹՅԱՆ ԱՇԽԱՏԱԿԱԾՄԻ
ՂԵԿԱՎԱՐ

Դ. ՍԱՐԳՍՅԱՆ

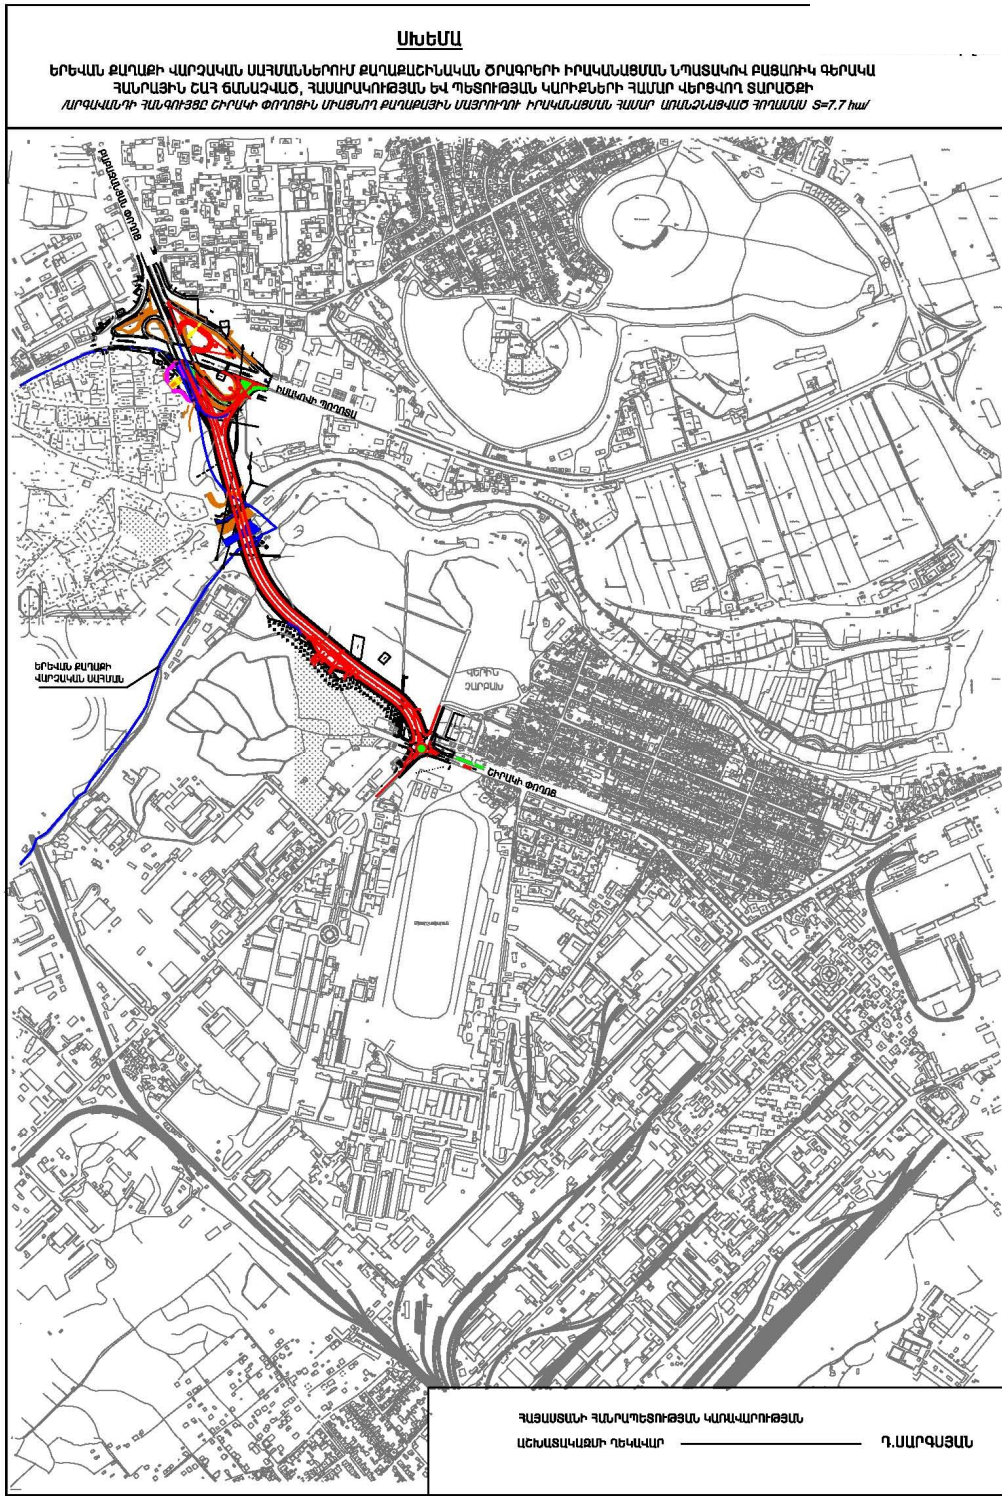

ՀԱՅԱՍՏԱՆԻ ՀԱՆՐԱՊԵՏՈՒԹՅԱՆ
 ԿԱՌԱՎԱՐՈՒԹՅԱՆ ԱՇԽԱՏԱԿԱՑՄԱՆ
 ԴԵԿԱՎԱՐ

Դ. ՍԱՐԳՍՅԱՆ