


ԺԱՄԱՆԱԿԱՎՈՐ ՍԽԵՄԱ

Հավելված

ՀՀ կառավարության 2011 թվականի
սեպտեմբերի 10-ի N 1597 - Ն որոշման

ՀԱՅԱՍՏԱՆԻ ՀԱՆՐԱՊԵՏՈՒԹՅԱՆ ՎԱՅՈՑ ՁՈՐԻ
ՄԱՐԶԻ ՄԱՐՏԻՐՈՍԻ ԳՅՈՒՂԱԿԱՆ ՀԱՄԱՅՔՆԻ ՀՈՂԵՐԻ
ՆՊԱՏԱԿԱՑԻՆ ՆՇԱՆԱԿՈՒԹՅԱՆ ՓՈՓՈՒՄՄԱՆ

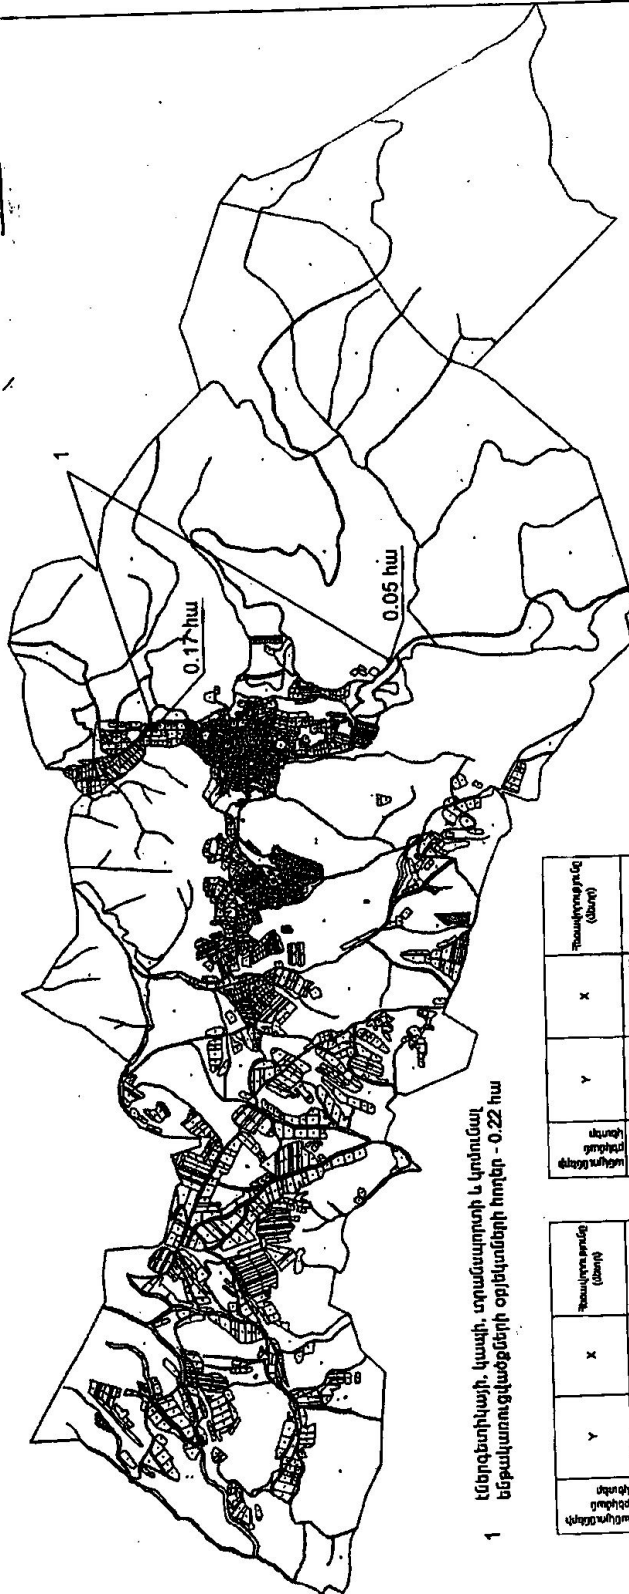

1 էնթրեռիտիայի, կապի, տրանսպորտի և կոմունալ
ենթապարտազնվածքների օբյեկտների հոլեր - 0.22 հա

Անկյունային կետեր	Y	X	Պատկերային (մետր)
13	8544671.5730	4383908.8192	20.00
14	8544680.8500	4383902.4195	20.00
15	8544677.6800	4383977.1852	25.00
16	8544658.5501	4383850.3890	20.00
13	8544671.5730	4383908.8192	20.00

Անկյունային կետեր	Y	X	Պատկերային (մետր)
1	8544642.1404	4386051.8693	65.02
2	8544077.0541	4386009.3433	9.17
3	8544081.9603	4386001.6986	7.89
4	8544074.3032	4386002.8972	15.05
5	8544099.4087	4386004.2168	12.54
6	8544084.6842	4386004.2168	12.29
7	8544024.6950	4386007.3918	9.97
8	8544025.7989	4386011.0281	9.58
9	8544020.9774	4386017.8585	14.30
10	8544029.3505	4386032.1986	6.19
11	8544029.3021	4386037.5741	8.75
12	8544027.8437	4386042.8669	17.06
1	8544042.1404	4386051.8693	17.06

ՀԱՅԱՍՏԱՆԻ ՀԱՆՐԱՊԵՏՈՒԹՅԱՆ
ԿԱՌԱՎԱՐՈՒԹՅԱՆ ԱՇԽԱՏԱԿԱԶՄԻ
ՂԵԿԱՎԱՐ

Դ. ՄԱՐԳԱՅԱՆ