


Հավելված
 ՀՀ կառավարության 2011 թվականի
 նոյեմբերի 24-ի N 1668 - Ն որոշման

ԺԱՄԱՆԱԿԱՎՈՐ ՍԽԵՄԱ
 ՀԱՅԱՍՏԱՆԻ ՀԱՆՐԱՊԵՏՈՒԹՅԱՆ ԼՈՒՈՒՄԱՐՔԻ ՄԱՐԶԻ ԱՏԵՓՆԱՎԱՆԻ
 ՔԱՂԱՔԱՅԻՆ ՀԱՄԱՑՆՔԻ ՀՈՂԵՐԻ ՕԳՏԱԳՈՐԾՄԱՆ

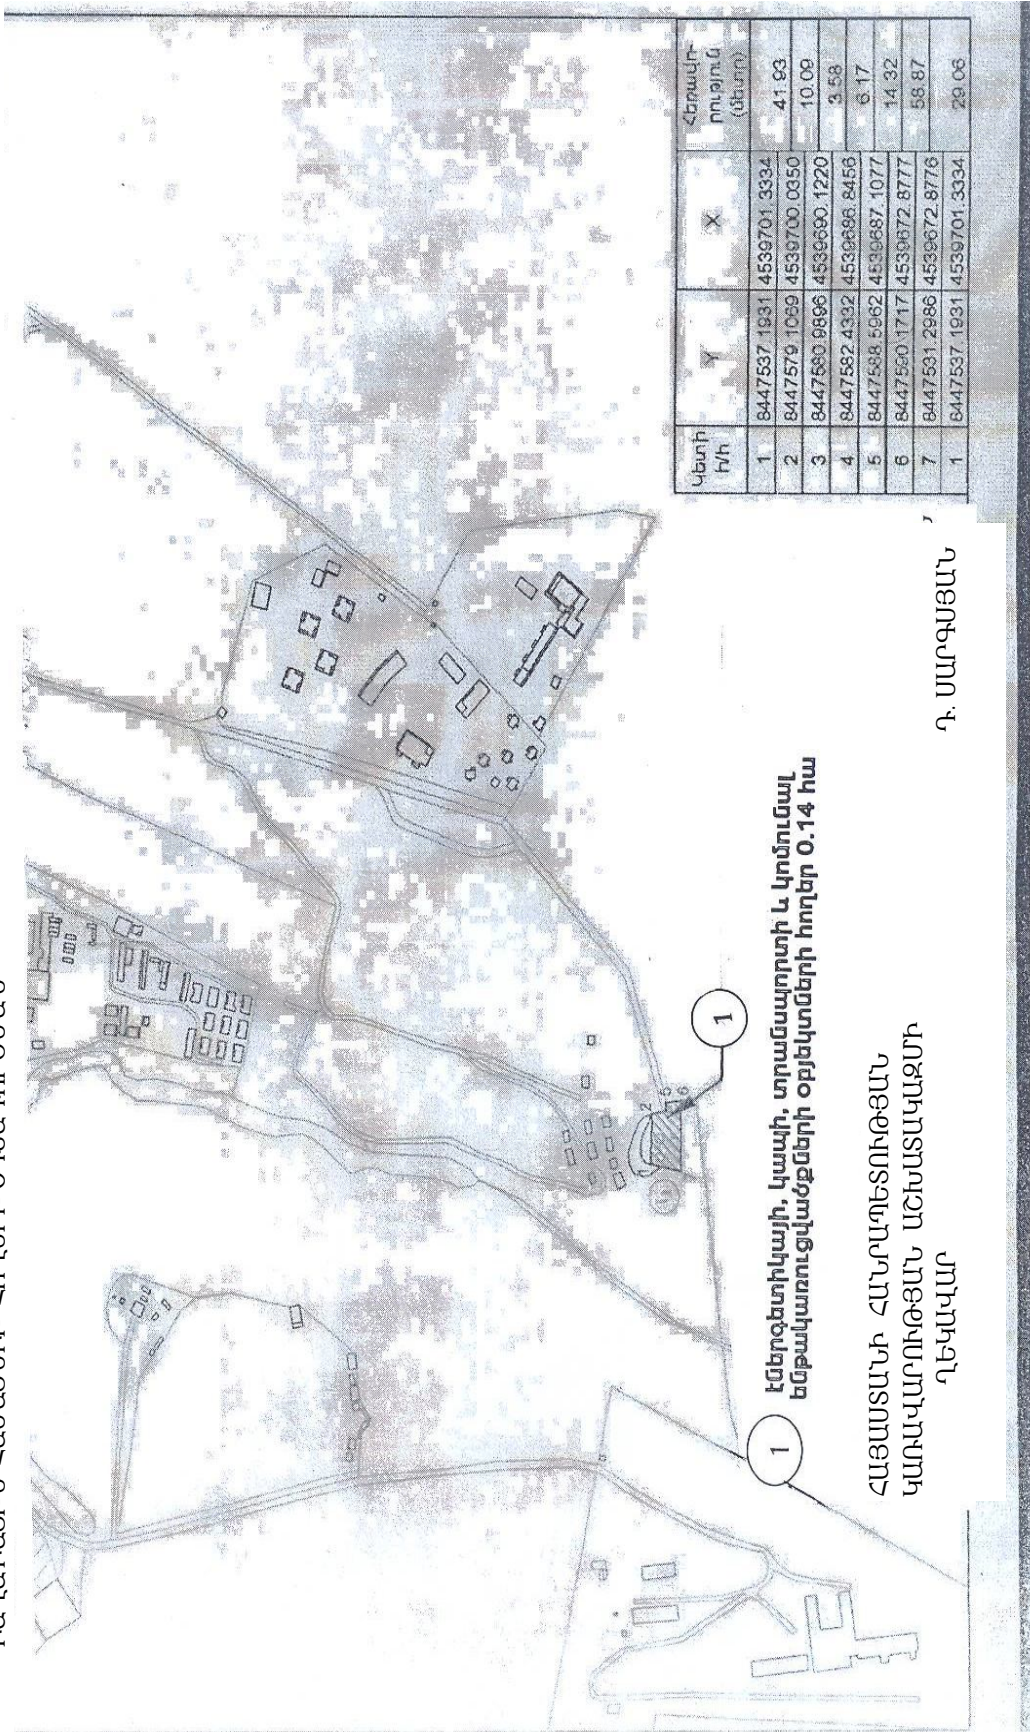

1 Էներգետիկայի, կապի, տրանսպորտի և կոմունալ
 ենթակառուցվածքների օբյեկտների հողեր 0.14 հա

ՀԱՅԱՍՏԱՆԻ ՀԱՆՐԱՊԵՏՈՒԹՅԱՆ
 ԿԱՌԱՎԱՐՈՒԹՅԱՆ ԱՇԽԱՏԱԿԱԶՄԻ
 ՂԵԿԱՎԱՐ

Դ. ՄԱՐԳՍՅԱՆ

Կետի Խ/Խ	Գ	Ք	Հերթա- բաժնի (մետր)
1	8447537 1931	4539701 3334	41.93
2	8447576 1089	4539700 0350	10.09
3	8447580 9896	4539690 1220	3.58
4	8447582 4332	4539696 8456	6.17
5	8447588 5962	4539687 1077	14.32
6	8447590 1717	4539672 8777	58.87
7	8447531 2986	4539672 8776	29.06
1	8447537 1931	4539701 3334	