


ՀԱՅԱՍՏԱՆԻ ՀԱՆՐԱՊԵՏՈՒԹՅԱՆ ԿԱԶՄԻ ՁՈՐԻ ՄԱՐՔԻ ՄԱԼԻԾԿԱԿ ԳՅՈՒՂԱԿԱՆ ՀԱՄԱՅՆՔԻ ՀՈՂԵՐԻ ՆՊԱՏԱԿԱՆԻՆ ՆՇԱՆԱԿՈՒԹՅԱՆ ՓՈՓՈԽՄԱՆ

Հավելված

ՀՀ կառավարության 2011 թվականի դեկտեմբերի 22-ի N 1849 - Ն որոշման

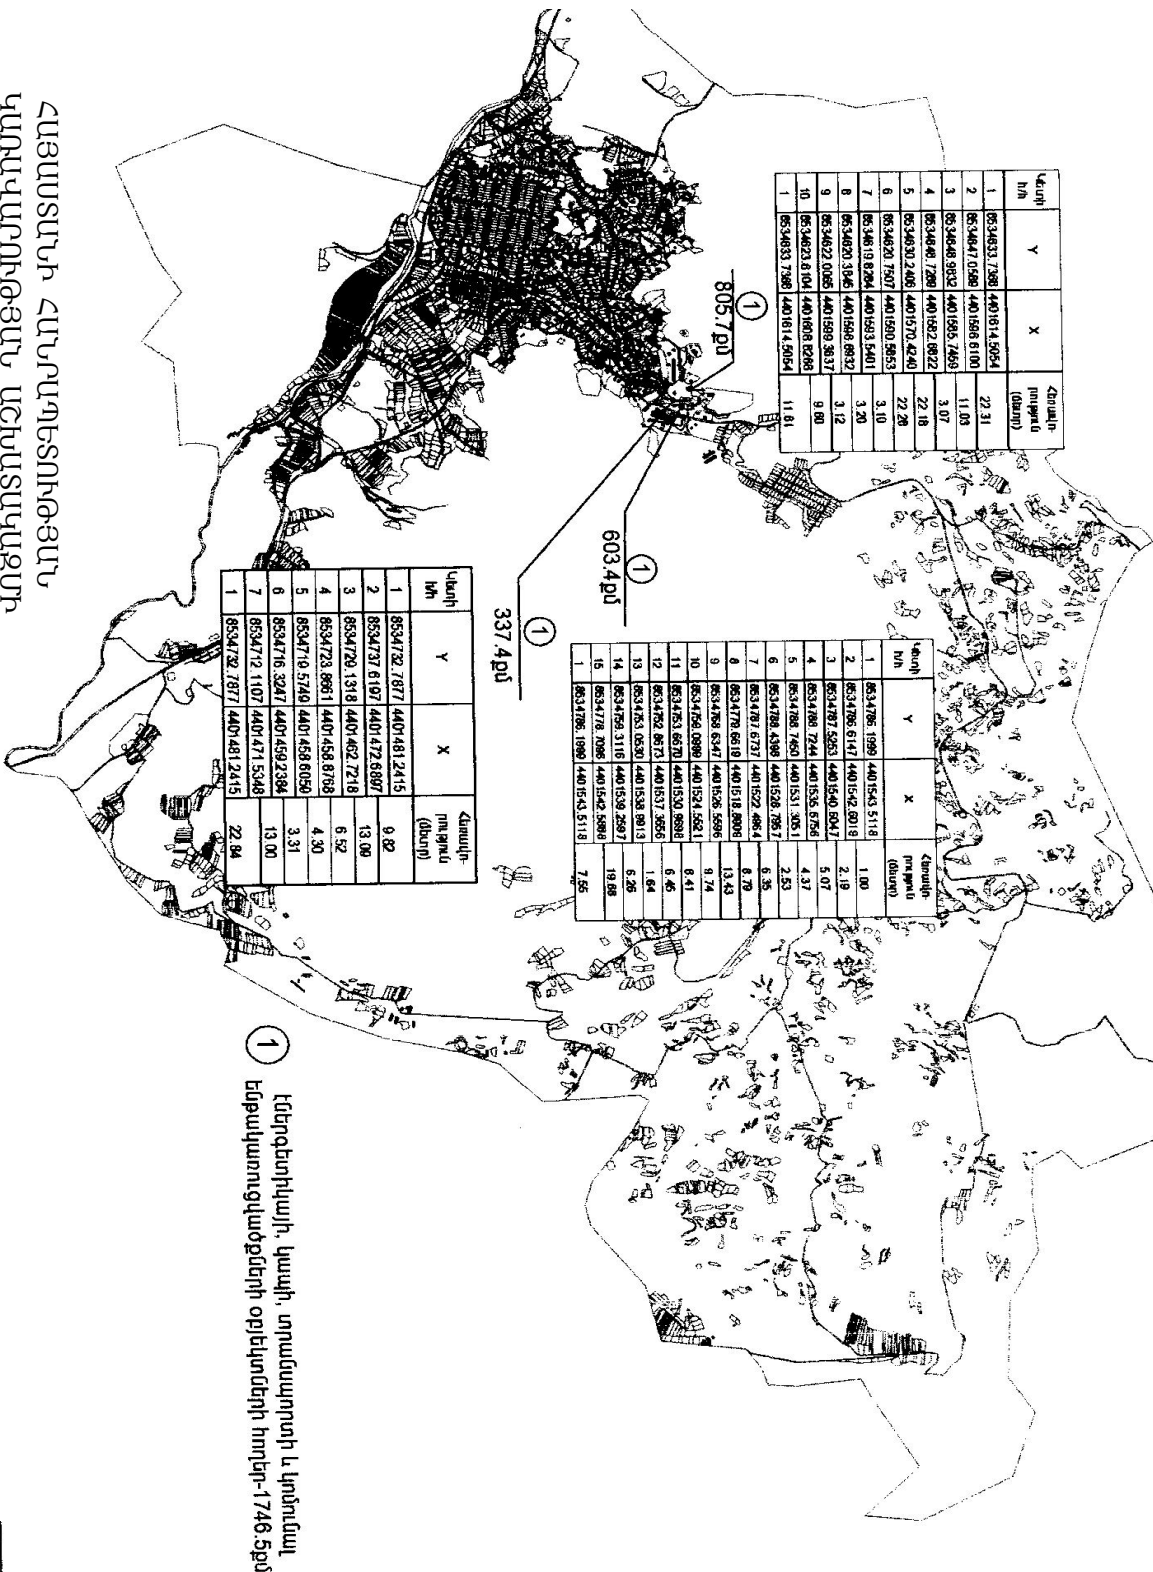

Վտրի հ/հ	Y	X	Հնարված ուղղանկյուն (մետր)
1	8534633.7388	4401814.5054	22.31
2	8534647.0589	4401586.6100	11.03
3	8534640.9152	4401985.7459	3.07
4	8534640.7299	4401682.8022	22.18
5	8534630.2405	4401570.4240	22.29
6	8534620.7907	4401580.8953	3.10
7	8534619.8294	4401593.5401	3.20
8	8534620.3186	4401588.8832	3.12
9	8534622.0085	4401589.3837	9.80
10	8534623.6104	4401618.8288	9.80
1	8534633.7388	4401814.5054	11.81

Վտրի հ/հ	Y	X	Հնարված ուղղանկյուն (մետր)
1	8534706.1989	4401543.5118	1.00
2	8534706.6147	4401542.8018	2.19
3	8534707.5853	4401540.8047	5.07
4	8534708.7244	4401538.6786	4.37
5	8534708.7850	4401531.3051	2.53
6	8534708.4389	4401528.7857	6.35
7	8534707.6737	4401522.4864	8.79
8	8534708.6618	4401518.8098	13.43
9	8534708.6347	4401526.5866	9.74
10	8534708.0889	4401524.5821	8.41
11	8534703.6670	4401520.9888	6.46
12	8534702.8873	4401517.3956	1.84
13	8534703.0520	4401528.8913	6.26
14	8534702.3118	4401528.2897	19.88
15	8534708.7086	4401542.8680	19.88
1	8534706.1989	4401543.5118	7.85

Վտրի հ/հ	Y	X	Հնարված ուղղանկյուն (մետր)
1	8534732.7877	4401481.2415	9.82
2	8534737.6197	4401472.8397	13.08
3	8534729.1318	4401462.7218	6.92
4	8534723.8961	4401458.8789	4.30
5	8534716.5740	4401458.8059	3.31
6	8534716.3247	4401459.2384	13.00
7	8534712.1107	4401471.5348	13.00
1	8534732.7877	4401481.2415	22.84

1 Ընդգծելով, կապի, տրանսպորտի և կոմունալ ենթակառուցվածքների օբյեկտների ուղղեր-1746.5քմ

ՀԱՅԱՍՏԱՆԻ ՀԱՆՐԱՊԵՏՈՒԹՅԱՆ ԿԱՌԱՎԱՐՈՒԹՅԱՆ ԱՇԽԱՏԱԿԱԾՄԱՆ ՂԵԿԱԿԱՐ

Գ. ՍԱՐԳՅԱՆ