


**Ժ Ա Մ Ա Ն Ա Կ Ա Վ Ո Ր Ս Խ Ե Մ Ա**

**ՀԱՅԱՍՏԱՆԻ ՀԱՆՐԱՊԵՏՈՒԹՅԱՆ ԱՐԱՐԱՏԻ ՄԱՐԶԻ ՄԻՍԱՎԱՆԻ  
ԳՅՈՒՂԱԿԱՆ ՀԱՄԱՅՆՔԻ ՀՈՂԵՐԻ ՆՊԱՏԱԿԱՅԻՆ  
ՆՃԱՆԱԿՈՒԹՅԱՆ ՓՈՓՈԽՄԱՆ**

Հավելված  
ՀՀ կառավարության 2012 թվական  
հունվարի 19-ի N 41 - Ն որոշման

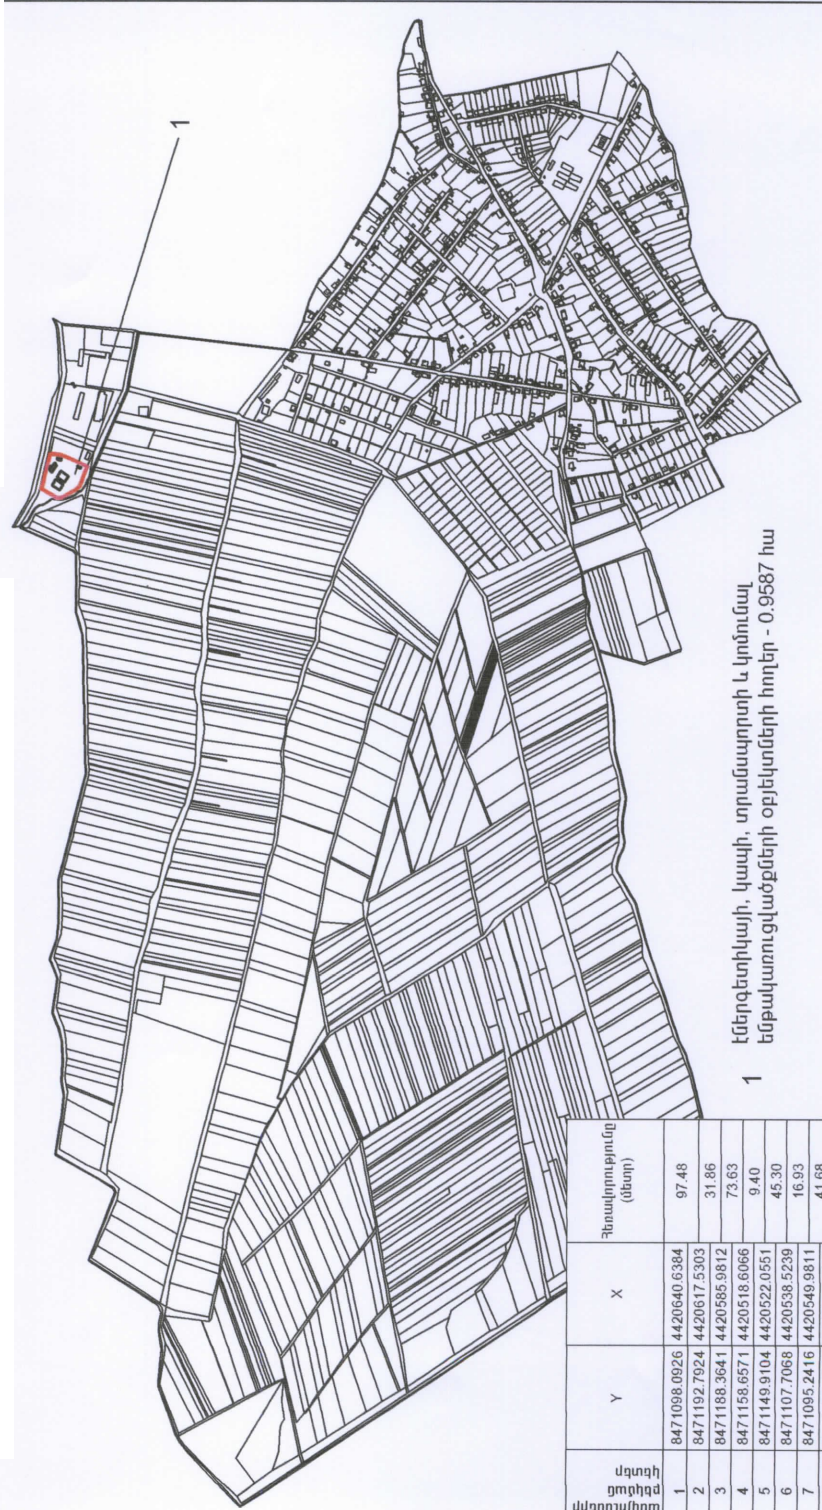

**1** Էներգետիկայի, կապի, տրանսպորտի և կոմունալ ենթակառուցվածքների օբյեկտների հողեր - 0.9587 հա

**ՀԱՅԱՍՏԱՆԻ ՀԱՆՐԱՊԵՏՈՒԹՅԱՆ  
ԿԱՌԱՎԱՐՈՒԹՅԱՆ ԱՇԽԱՏԱԿԱԶՄԻ  
ՂԵԿԱՎԱՐ**

**Դ. ՍԱՐԳՅԱՆ**

Սցառի ցուցիչ վճարահիմ	Y	X	Չնափուրջունը (մետր)
1	8471098.0926	4420640.6384	97.48
2	8471192.7924	4420617.5303	31.86
3	8471188.3641	4420585.9812	73.63
4	8471158.6571	4420518.6066	9.40
5	8471149.9104	4420522.0551	45.30
6	8471107.7068	4420538.5239	16.93
7	8471095.2416	4420549.9811	41.68
8	8471075.7993	4420586.8456	5.58
9	8471075.1173	4420592.3817	6.90
10	8471075.1173	4420599.2908	4.44
11	8471076.8873	4420603.3499	42.90
1	8471098.0926	4420640.6384	