


ՀԱՅԱՍՏԱՆԻ ՀԱՆՐԱՊԵՏՈՒԹՅԱՆ ԿՈՏԱՅՔԻ ՄԱՐԶԻ  
ՊՏՆԻԻ ԳՅՈՒՂԱԿԱՆ ՀԱՄԱՅՆՔԻ ՀՊԼԵՐԻ  
ՆՊԱՏԱԿԱՅԻՆ ՆՇԱՆԱԿՈՒԹՅԱՆ ՓՈՓՈԽՄԱՆ

Հավելված  
ՀՀ կառավարության 2012 թվականի  
մայրի 1-ի N 239 - Ն որոշման

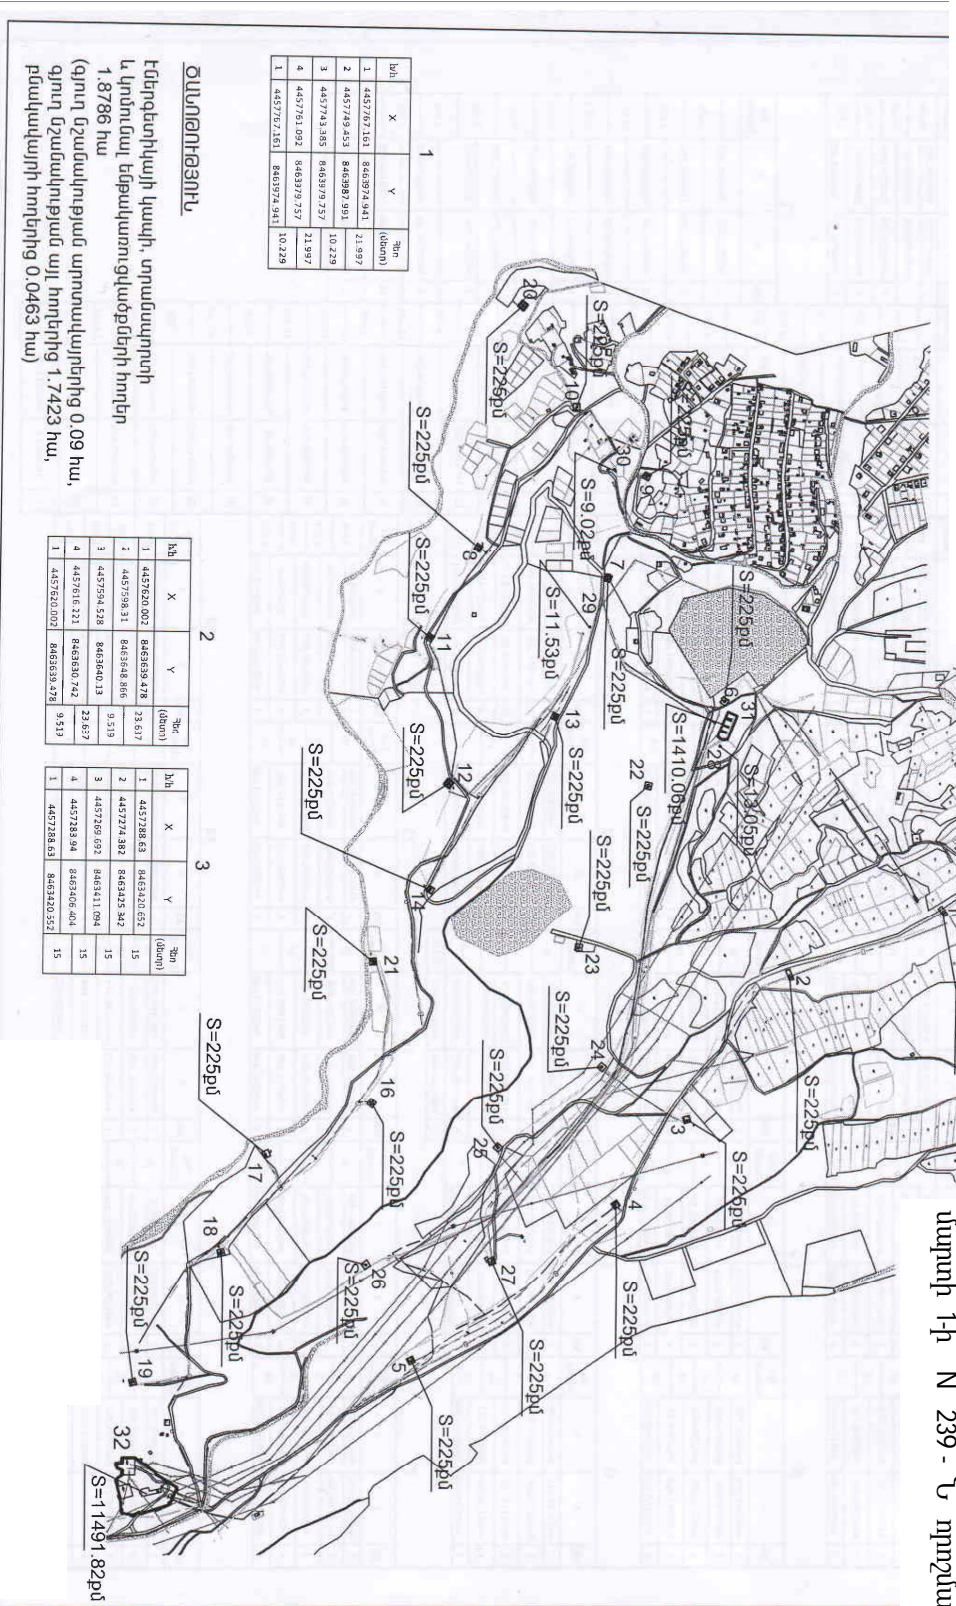

Խ/Կ	Մ	Յու (մետր)	
1	4457707.151	846074.941	21.997
2	4457749.553	846087.991	10.238
3	4457743.985	846097.957	21.997
4	4457761.092	846097.957	10.239
1	4457767.161	846097.941	

**ՃԱՆՈՒԹՅՈՒՆ**  
Էներգետիկայի կապի, տրամադրոյի  
և կոնդուկտ, ենթակառուցվածքների հոլեր  
1,8786 հա  
(ցուրդ նշանակությամբ ստորադասիորդից 0,09 հա,  
ցուրդ նշանակությամբ այլ հոլերից 1,7423 հա,  
քմակալայրի հոլերից 0,0463 հա)

Խ/Կ	Մ	Յու (մետր)	
1	4457620.002	846069.478	23.637
2	4457596.31	846068.866	9.519
3	4457594.528	846060.13	23.637
4	4457616.222	846060.742	9.519
1	4457620.002	846069.478	

Խ/Կ	Մ	Յու (մետր)	
1	4457288.63	846320.652	15
2	4457274.882	846325.842	15
3	4457269.692	846341.084	15
4	4457289.94	8463406.404	15
1	4457288.63	8463420.552	15

ՀԱՅԱՍՏԱՆԻ ՀԱՆՐԱՊԵՏՈՒԹՅԱՆ  
ԿԱՌԱՎԱՐՈՒԹՅԱՆ ԱՇԽԱՏԱԿԱԸՐԻ  
ՂԵԿԱԿԱՐ

Գ. ՄԱՐԳՐՅԱՆ