


Հավելված N 2
ՀՀ կառավարության 2015 թվականի
հուլիսի 2-ի N 836 - Ն որոշման

«Հավելված N 9
ՀՀ կառավարության 2006 թվականի
ապրիլի 27-ի N 729 - Ն որոշման

ԶԲՈՍԱՅԳԻ ԴԻՄԵՆՏՈՒ ՆՊԱՏԱԿՈՎ ԱՌԱՋԱՐԿՎՈՂ ՏԱՐԱԾՔ

Մ 1:5000

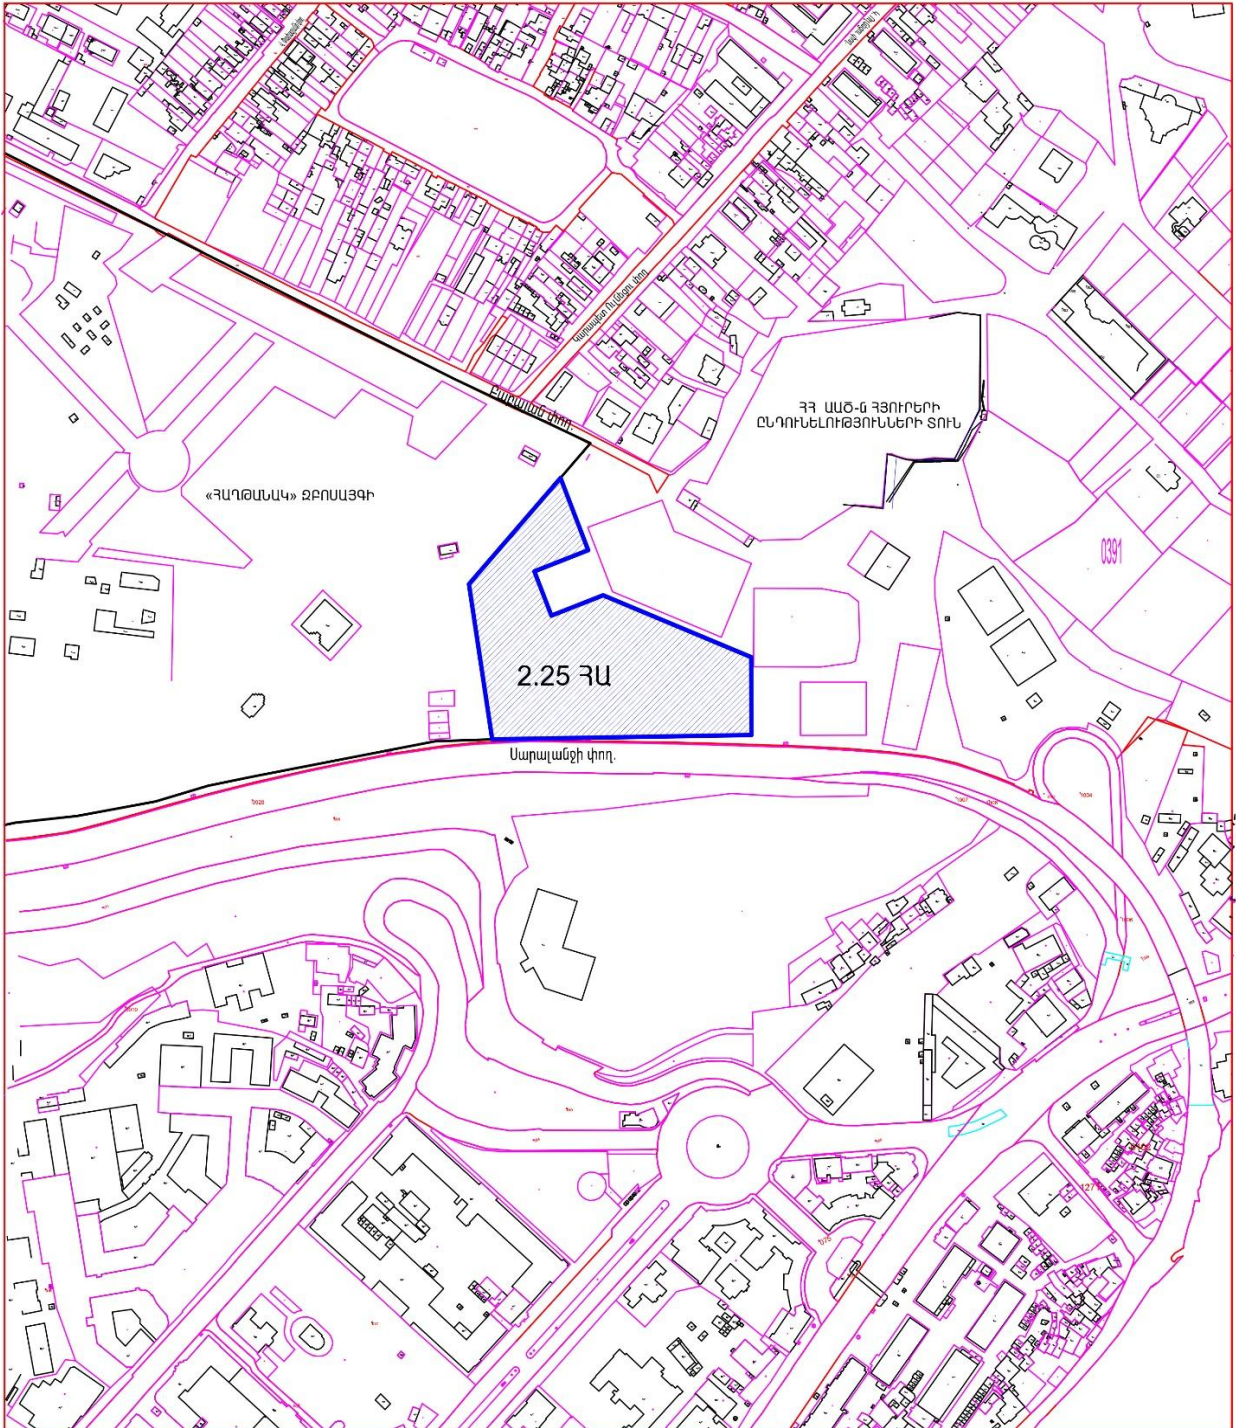

ՀԱՅԱՍՏԱՆԻ ՀԱՆՐԱՊԵՏՈՒԹՅԱՆ
ԿԱՌԱՎԱՐՈՒԹՅԱՆ ԱՇԽԱՏԱԿԱԶՄԻ
ՂԵԿԱՎԱՐ-ՆԱԽԱՐԱՐ

Դ. ՀԱՐՈՒԹՅՈՒՆՅԱՆ