


Հավելված
 ՀՀ կառավարության 2016 թվականի
 դեկտեմբերի 29-ի N 1388 - Ա որոշման

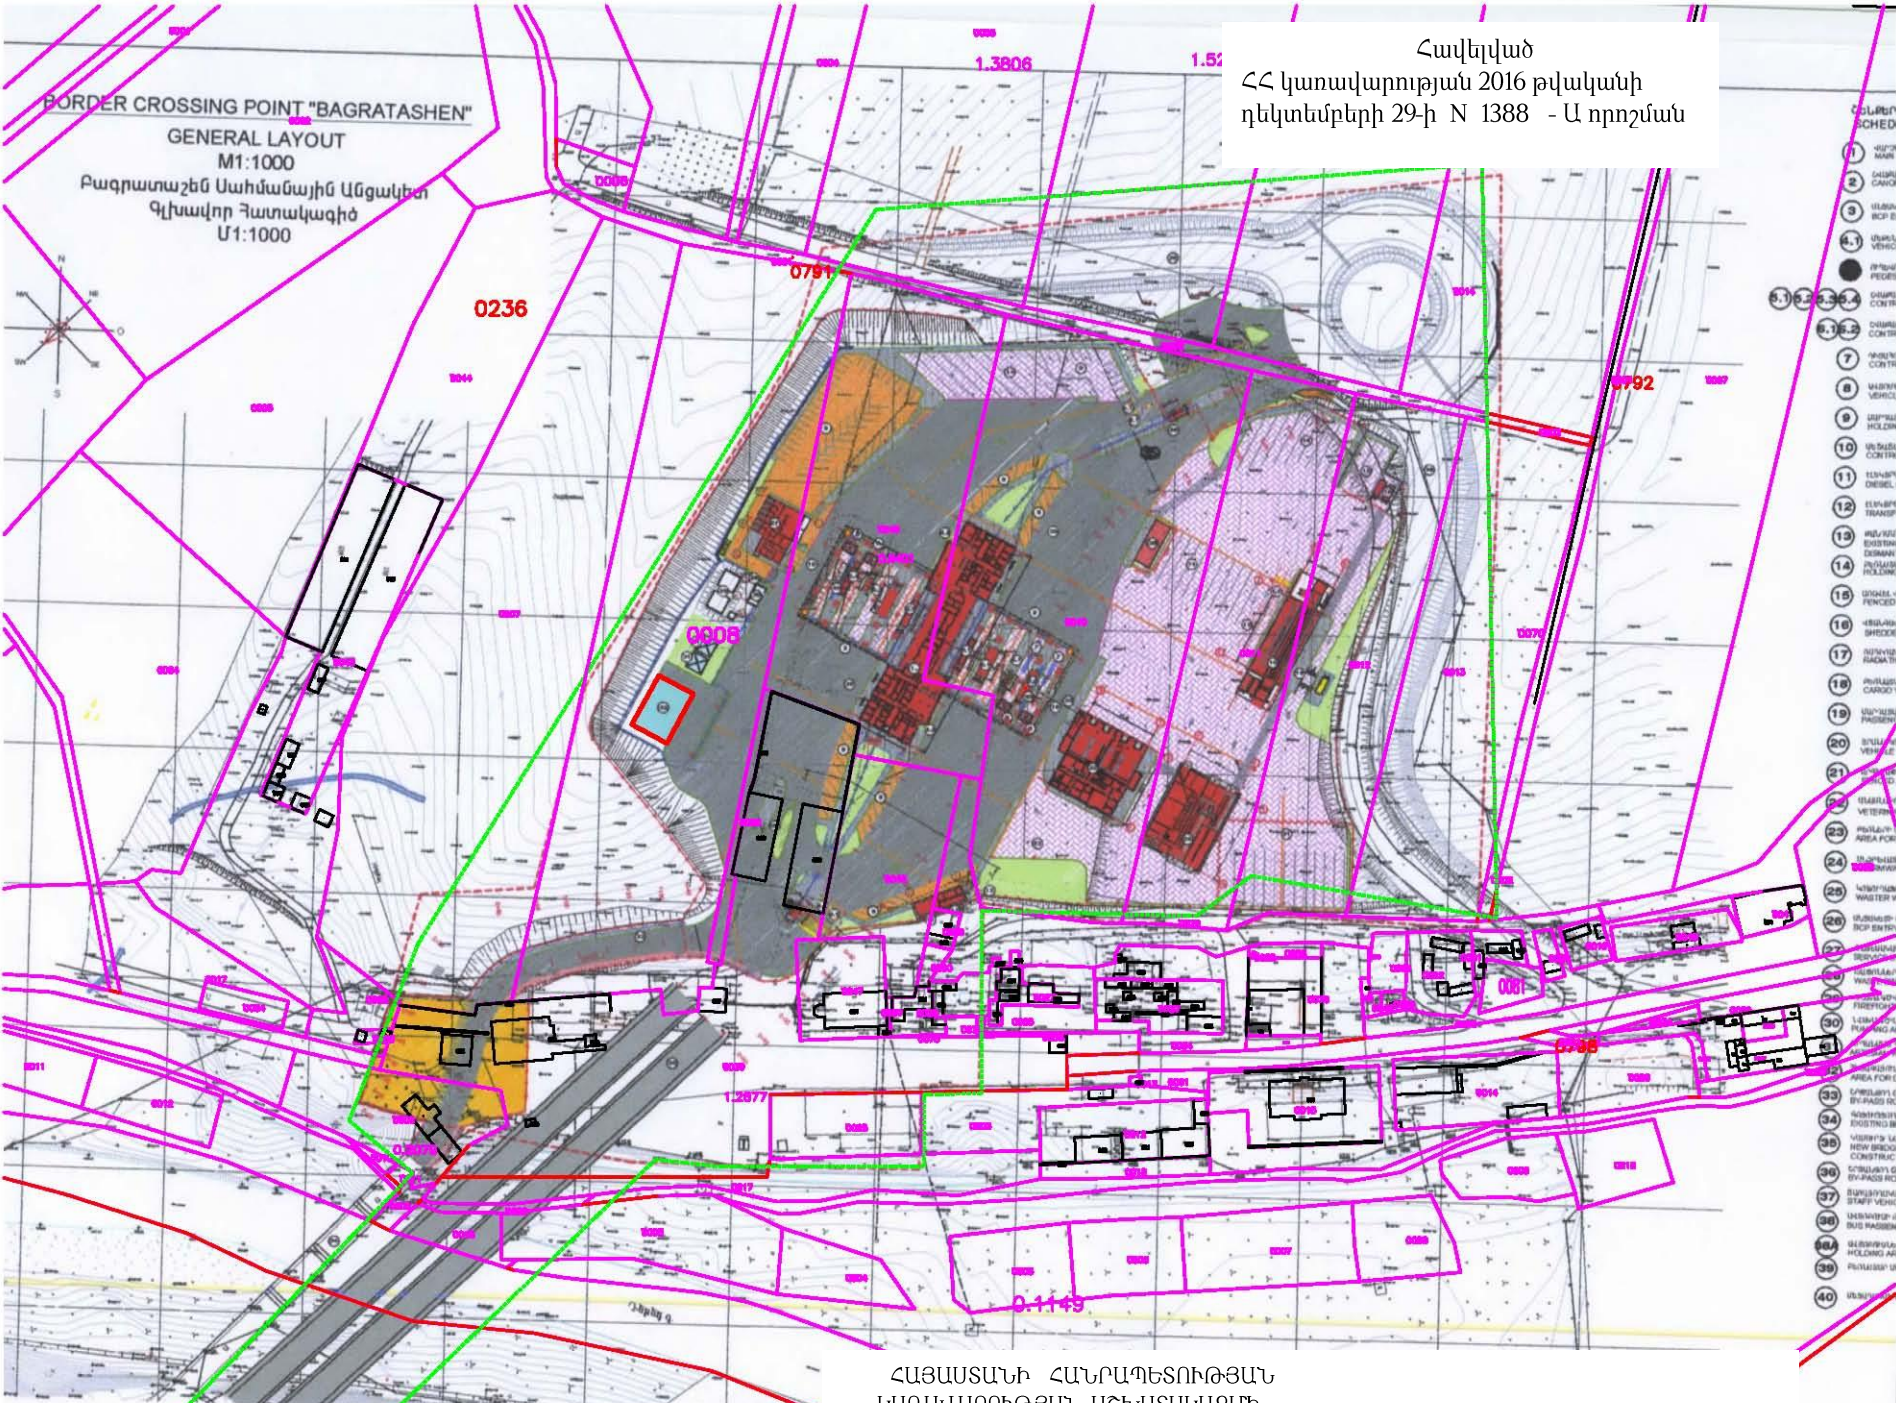

- 1. ԿՈՒՆՔ
- 2. ԿՈՒՆՔ
ՀԱՅԱՍՏԱՆԻ ՀԱՆՐԱՊԵՏՈՒԹՅԱՆ
 ԿԱՌԱՎԱՐՈՒԹՅԱՆ ԱՇԽԱՏԱԿԱԶՄԻ
 ՂԵԿԱՎԱՐ-ՆԱԽԱՐԱՐ

Դ. ՀԱՐՈՒԹՅՈՒՆՅԱՆ

Pavement		Ճանապարհածածկ		Պարկինգի տարածք	
Pavement type	Area, length	No.	Օճանկողի տիպը	Մակեր. երկ.	Մակեր. երկ.
asphalt carriageway	17300.0 m ²	1.	Ասֆալտ	17300.0 մ ²	154
cobblestone carriage way	3219.0 m	2.	Ճանապարհի բետոնե եզրաքար	3219.0 մ	154
cobblestone walkway	680.0 m	3.	Մայրի բետոնե եզրաքար	680.0 մ	3