


Հավելված
ՀՀ կառավարության 2019 թվականի
հուլիսի 4-ի N 830 - Ն որոշման


«Հավելված N 2
ՀՀ կառավարության 2017 թվականի
նոյեմբերի 9-ի N 1412-Ն որոշման

**ՕՏԱՐՄԱՆ ԳՈՏԻ
ԲԱՑԱՌԻԿ՝ ԳԵՐԱԿԱ ՀԱՆՐԱՅԻՆ ՇԱՀ ՃԱՆԱԶՎԱԾ ՏԱՐԱԾՔՆԵՐԻ**

**Մ6, Վանաձոր-Ալավերդի-Վրաստանի սահման միջպետական նշանակության ճանապարհի
կմ0+00-կմ38+450 հատված**

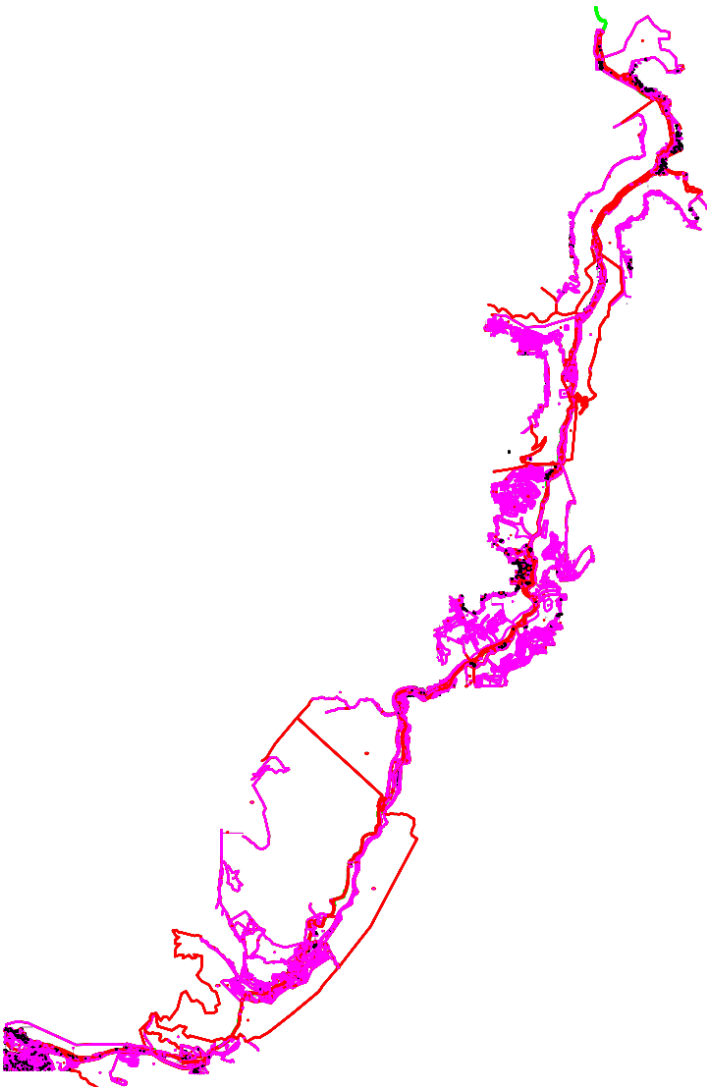

Մ6, Վանաձոր-Ալավերդի-Վրաստանի սահման միջպետական նշանակության ճանապարհի
կմ38+450-կմ90+191 հատված

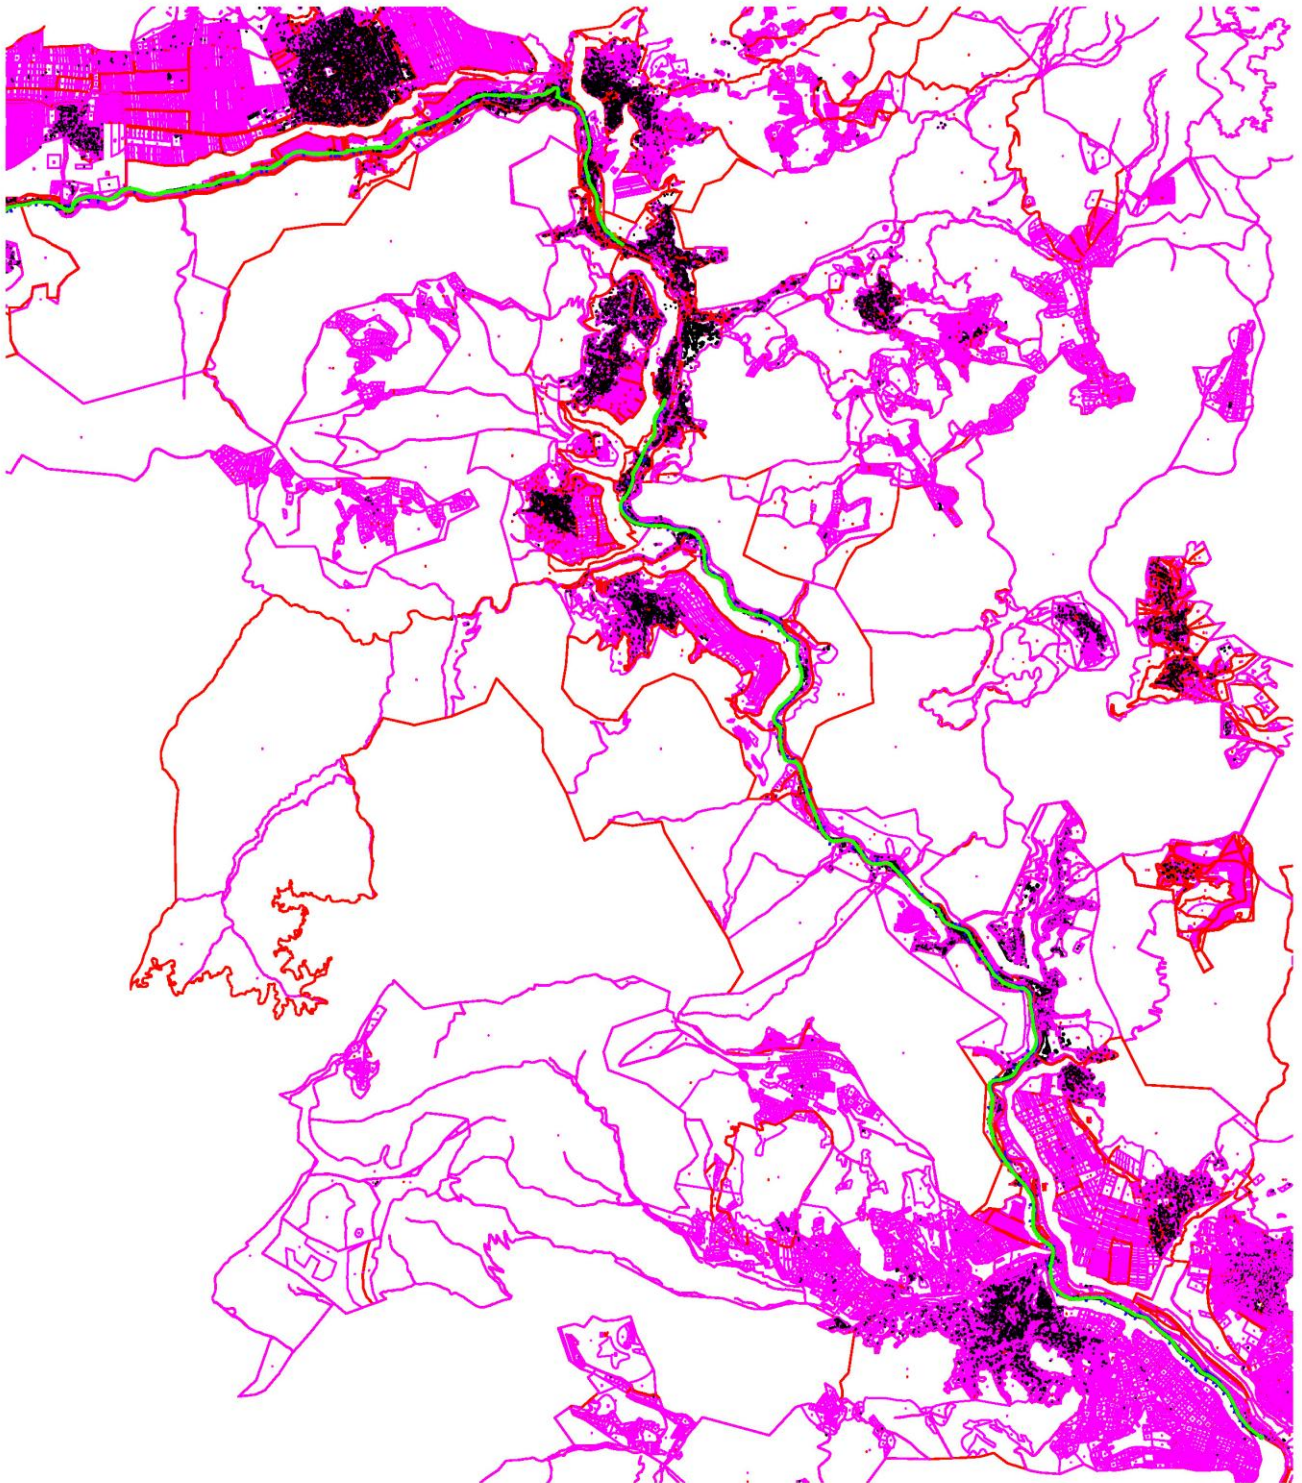

»:

ՀԱՅԱՍՏԱՆԻ ՀԱՆՐԱՊԵՏՈՒԹՅԱՆ
ՎԱՐՉԱՊԵՏԻ ԱՇԽԱՏԱԿԱԶՄԻ
ՂԵԿԱՎԱՐ

Է. ԱՂԱԶԱՆՅԱՆ