


Հավելված N 3
ՀՀ կառավարության 2026 թվականի
օգոստոսի 6-ի N 1157-Ն որոշման

Ս Խ Ե Մ Ա

ԵՐԵՎԱՆ ՔԱՂԱՔԻ ՎԱՐԴԱՇԵՆ 6-ՐԴ ՓՈՂՈՑԻ Հ. 66/1 ԵՎ ՎԱՐԴԱՇԵՆ 6-ՐԴ ՓՈՂՈՑԻ Հ. 68Ա ՀԱՍՑԵՆԵՐՈՒՄ
ԳՏՆՎՈՂ ՇԵՆՔԵՐԻ ՆԿԱՏՄԱՄԲ ԳԵՐԱԿԱ ՇԱՀ ՃԱՆԱԶՎՈՂ ՏԱՐԱԾՔԻ
(933.81 քառ. մ և 901.23 քառ. մ)

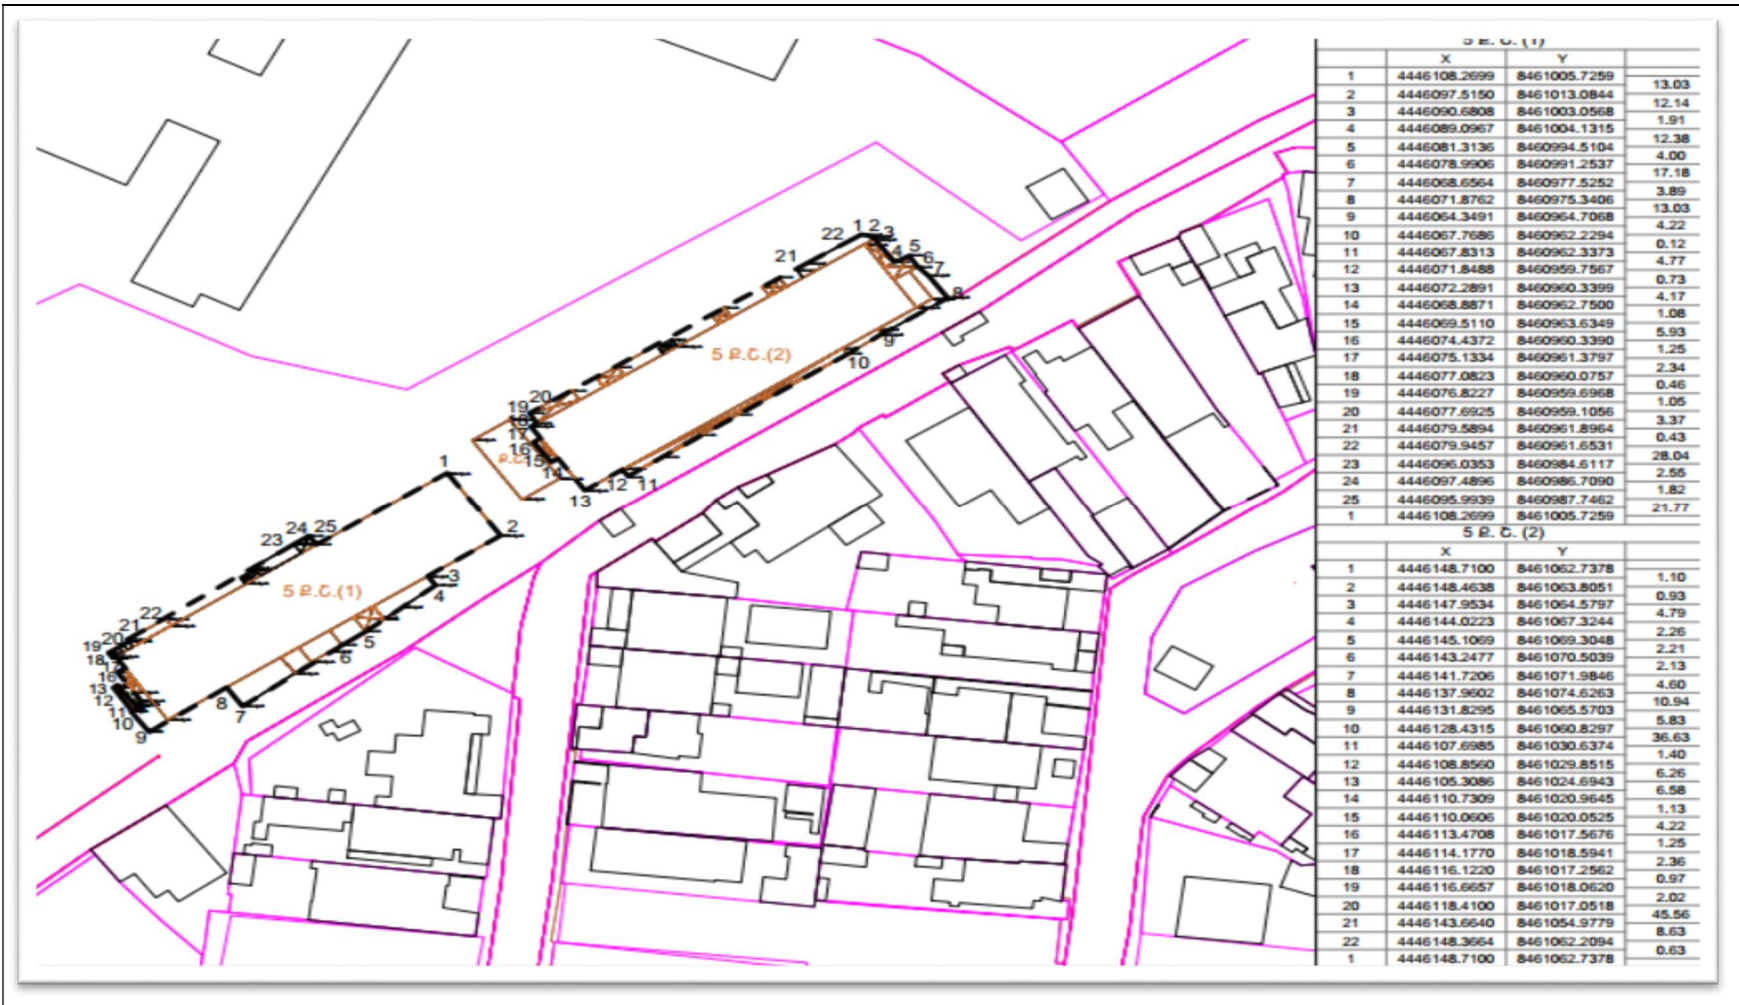

ՀԱՅԱՍՏԱՆԻ ՀԱՆՐԱՊԵՏՈՒԹՅԱՆ
ՎԱՐՉԱՊԵՏԻ ԱՇԽԱՏԱԿԱԶՄԻ
ՂԵԿԱՎԱՐ

Լ. ՄԱԿՈՒՆՑ