ՀԱՎԵԼՎԱԾ N 2
ՀՀ կառավարության 2017 թվականի
_____ N ____ Ն որոշման

ՍԽԵՄԱ 1

ԲԱՑԱՌԻԿ ԳԵՐԱԿԱ ՀԱՆՐԱՅԻՆ ՇԱՀ ՃԱՆԱՉՎԱԾ ՔԱՂԱՔԱՇԻՆԱԿԱՆ ԾՐԱԳՐԵՐԻ ԻՐԱԿԱՆԱՑՄԱՆ ՆՊԱՏԱԿՈՎ ՀԱՍԱՐԱԿՈՒԹՅԱՆ ԵՎ ՊԵՏՈՒԹՅԱՆ ԿԱՐԻՔՆԵՐԻ ՀԱՄԱՐ ՎԵՐՑՎՈՂ ՏԱՐԱԾՔԻ

/ԿԵՆՏՐՈՆ ՎԱՐՉԱԿԱՆ ՇՐՋԱՆԻ ՍԱՀՄԱՆՆԵՐՈՒՄ՝

ՓԱՎՍՏՈՍ ԲՈՒԶԱՆԴԻ,ԵՋՆԻԿ ԿՈՂԲԱՑՈՒ ԵՎ ԱՐԱՄԻ ՓՈՂՈՑՆԵՐՈՎ ՊԱՐՓԱԿՎԱԾ ՏԱՐԱԾՔ /S=13148.81 ՔՄ/

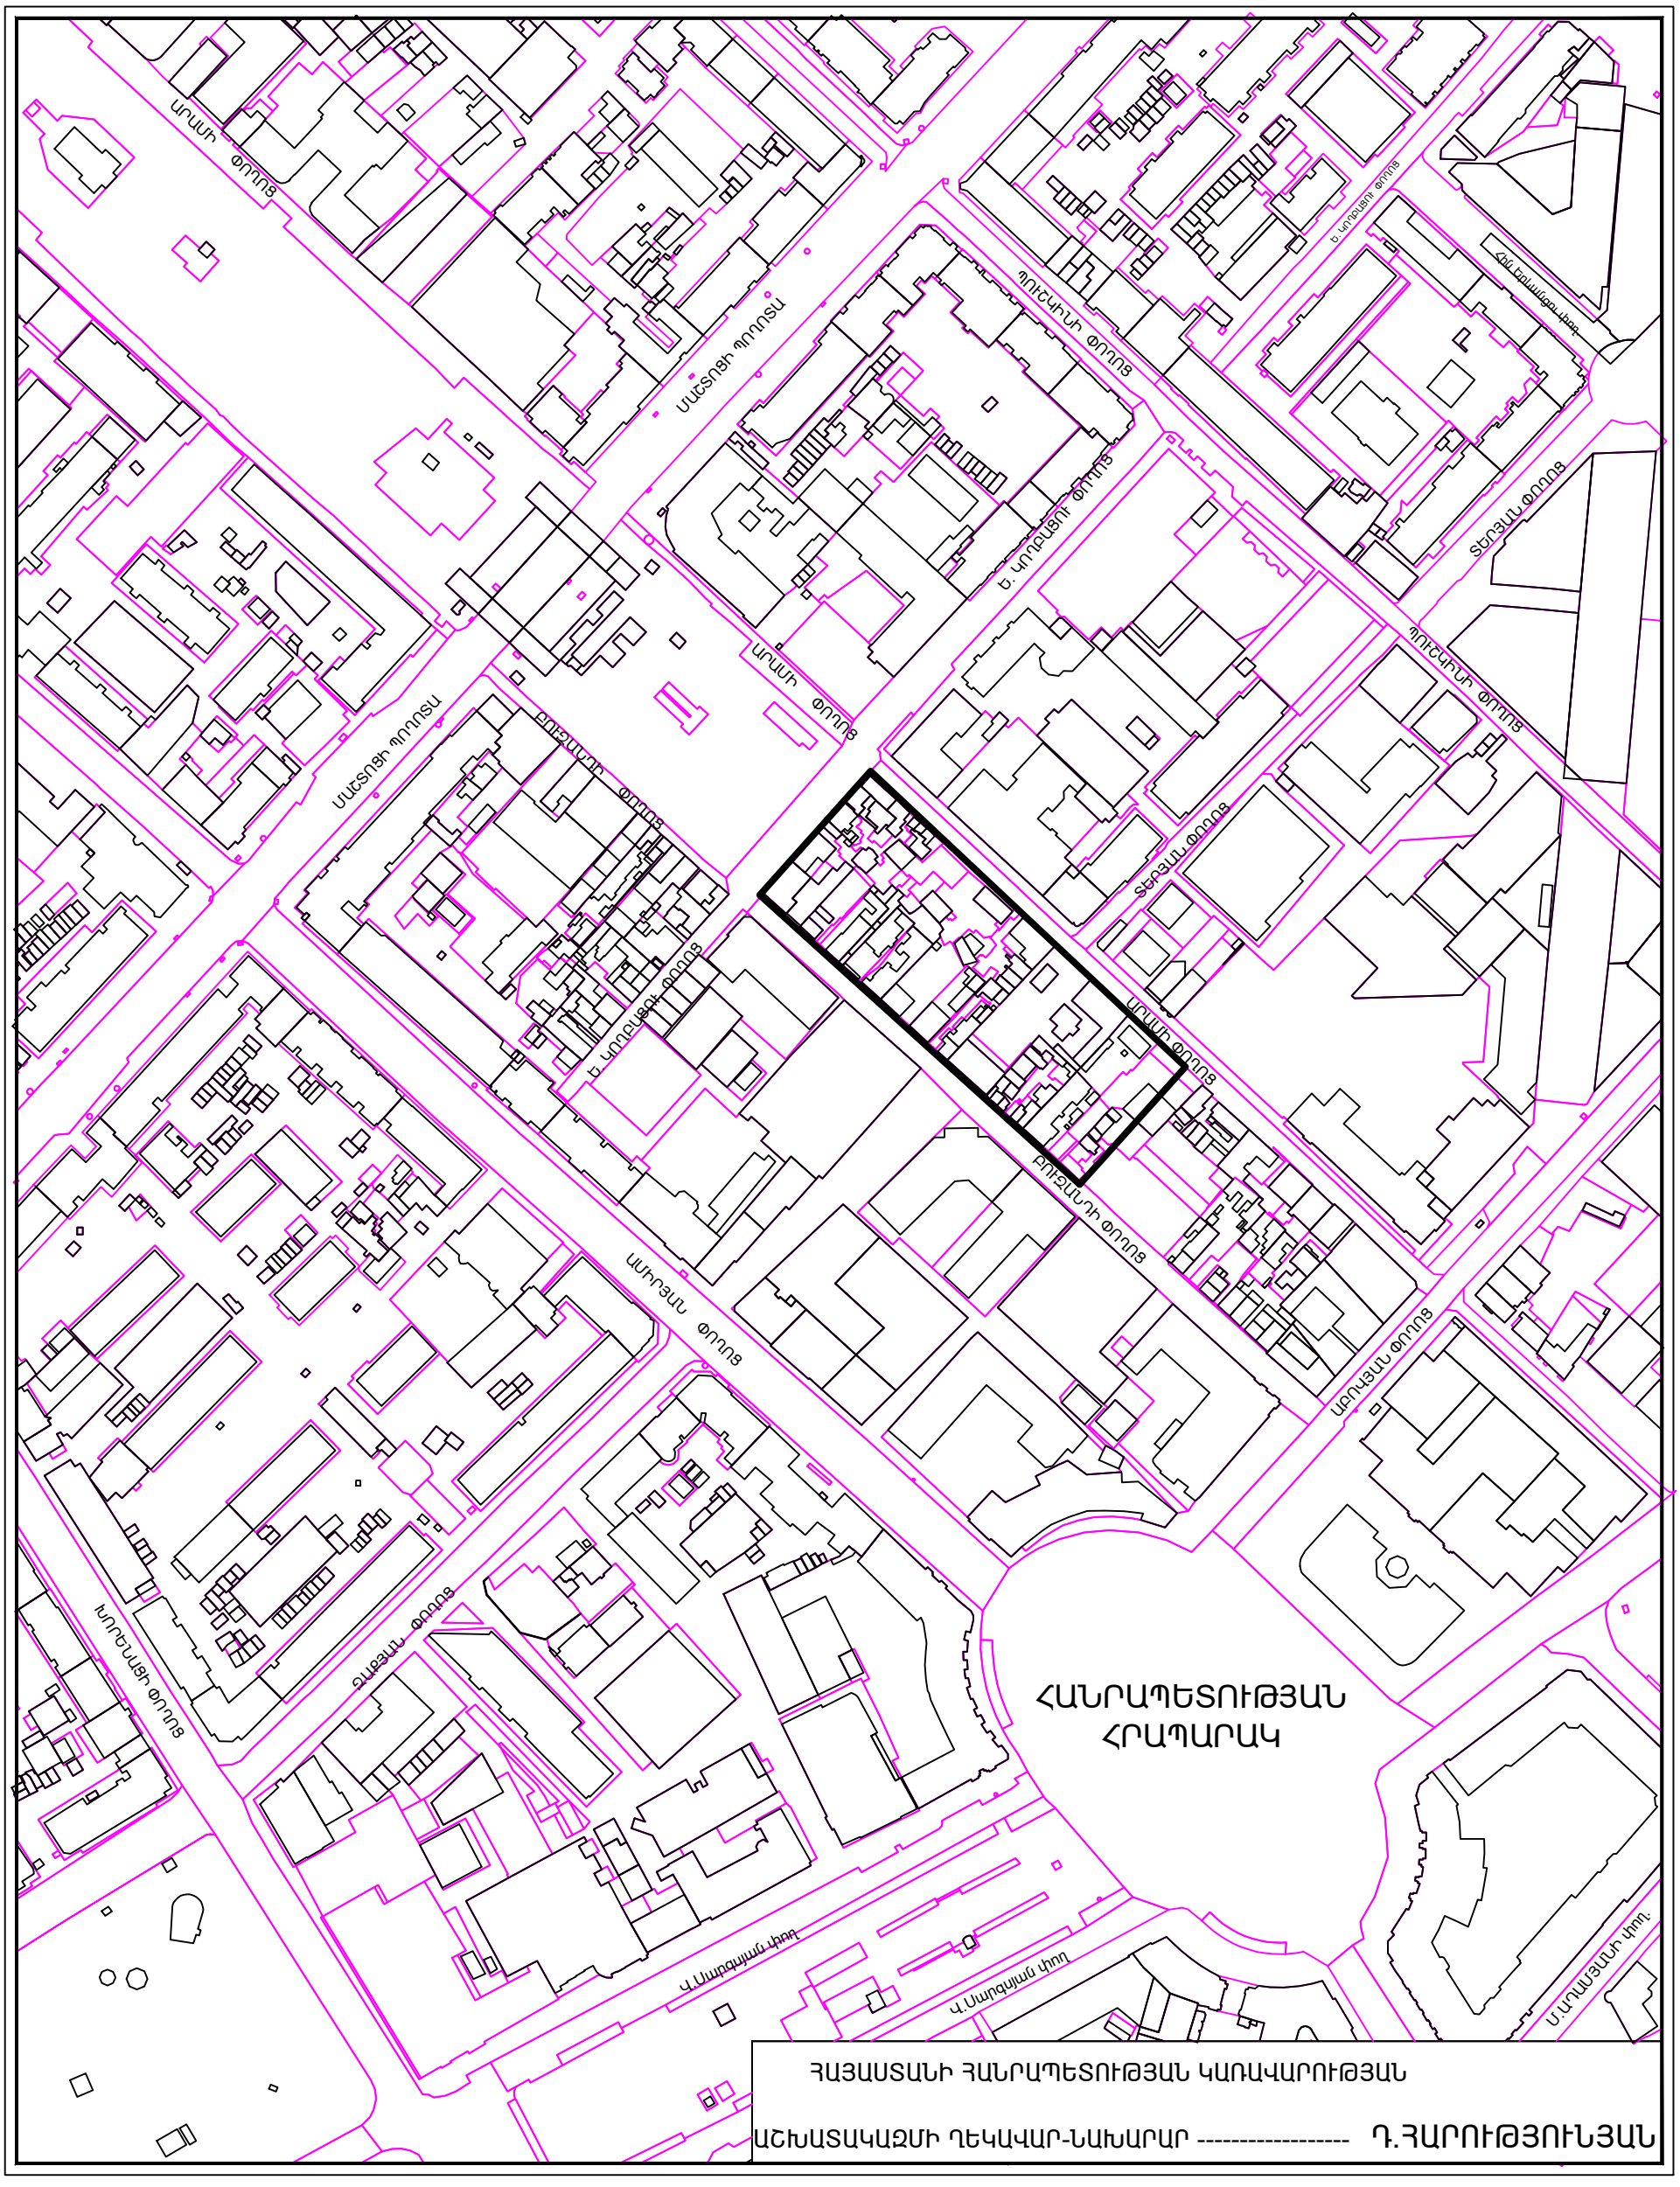

ՀԱՅԱՍՏԱՆԻ ՀԱՆՐԱՊԵՏՈՒԹՅԱՆ ԿԱՌԱՎԱՐՈՒԹՅԱՆ

ԱՇԽԱՏԱԿԱԶՄԻ ՂԵԿԱՎԱՐ-ՆԱԽԱՐԱՐ ---------- Դ.ՀԱՐՈՒԹՅՈՒՆՅԱՆ