

ՇԻՆՈՒԹՅՈՒՆՆԵՐԻ ՀԱՏԱԿԱԳԻԾ

«Պրոֆեսիոնալ և սիրողական ֆիթ-բոլքինգի ազգային ֆեդերացիա» հասարակական կազմակերպություն
 Սևուն, ազգանուն


Երևան
 Սարգ

Ղալթաշեն վարչական շրջան
 Համայնք

Ղալթաշեն 2 թաղ հ. 192 դպրոց
 Հասցե

1 հարկ

Մասշտաբ_1:200

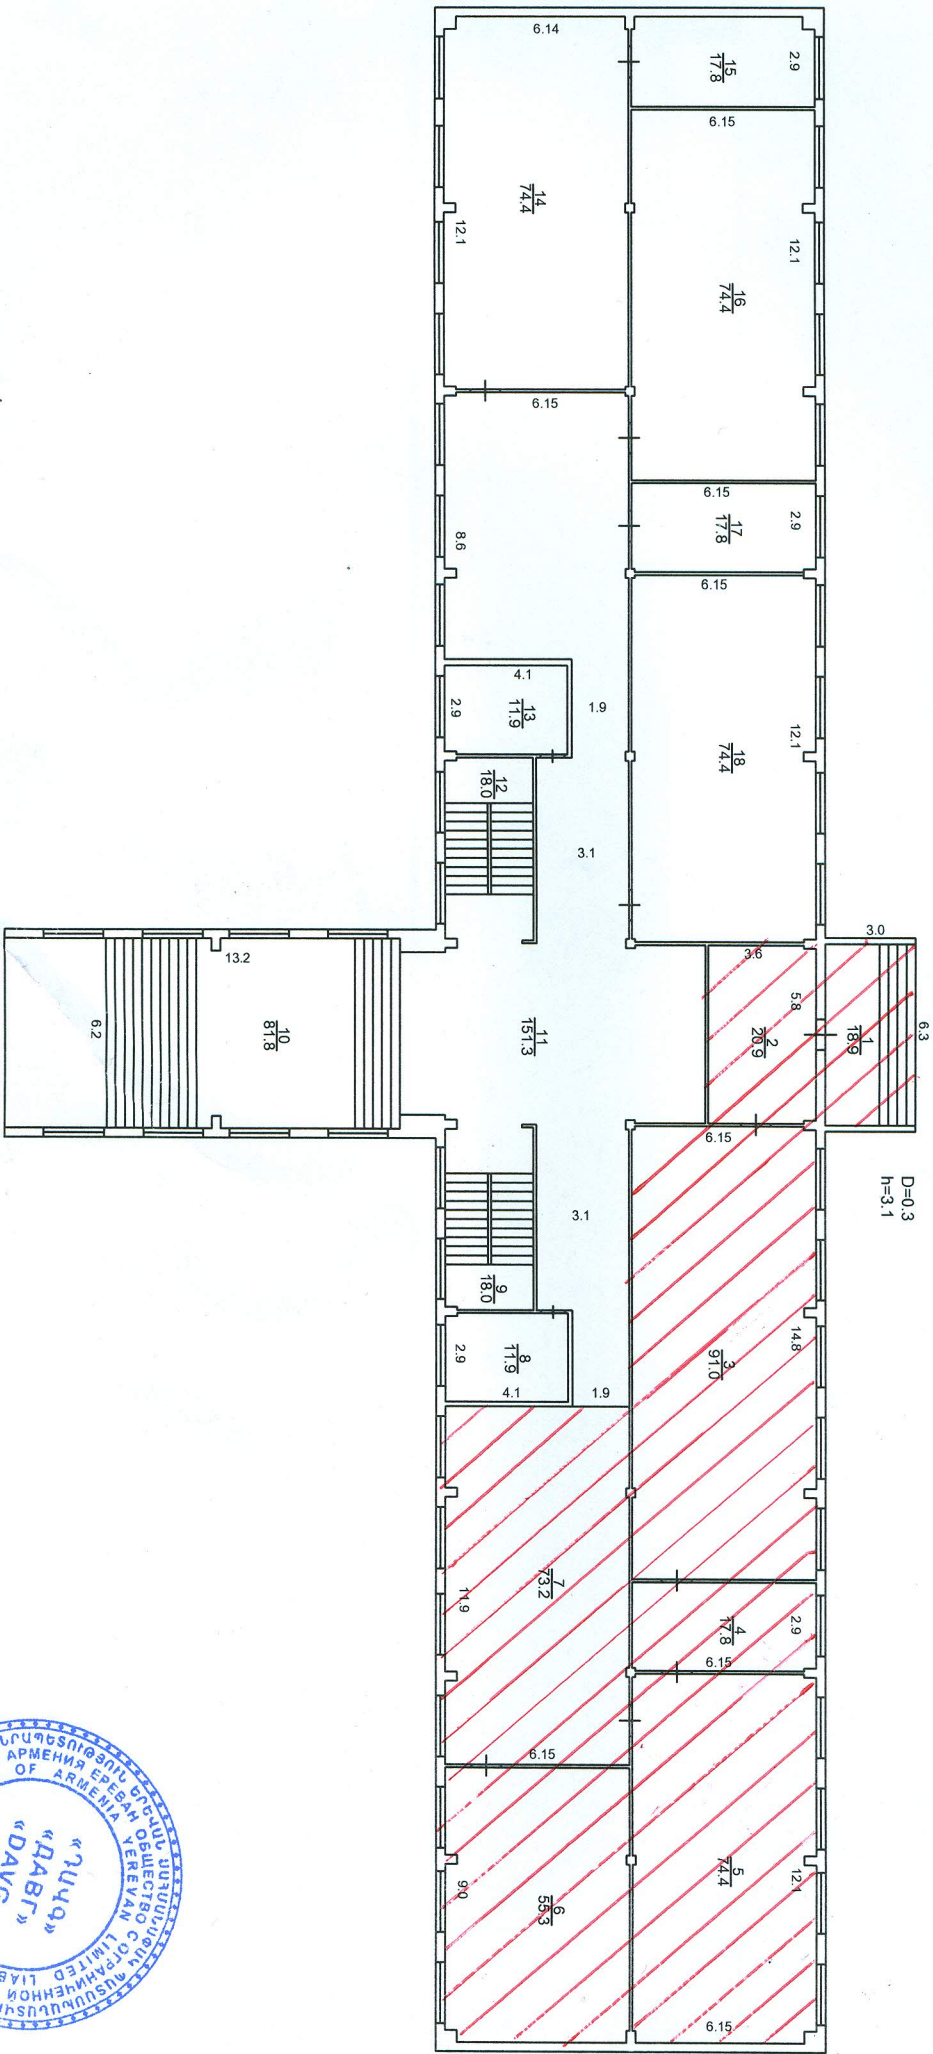


Հավելված N 3
 Հայաստանի Հանրապետության կառավարությանն առընթեր
 անշարժ գույքի կարգավոր պետական կոմիտեի նախագահի
 2011թ. հոկտեմբերի 20-ի N 284-Ն հրամանի

Կատարող
 (ստորագրություն)

Վավերի ղեկավար
 (Անուն, ազգանուն)

23.12.2013թ.
 Ամիս, ամսաթիվ

տրոնան ամիս, ամսաթիվ
 15.12.2011թ.

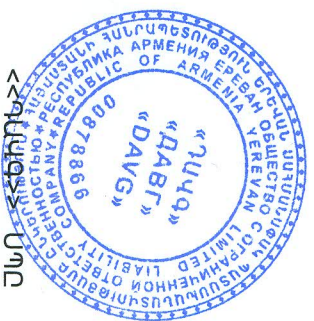

Հայաստանի Հանրապետության կառավարությանն առընթեր
անշարժ գույքի կադաստրի պետական կոմիտե

Վ Կ Ա Յ Ա Կ Ա Ն N 059

ՎԱԼԵՐԻ ՆԱՊՈԼԵՈՆԻ ՊԵՏՐՈՍՅԱՆԻՆ

քարտեզագրության, գեոդեզիայի, չափագրման (հաշվառման) և հողաշինարարության
գործունեության մասնագիտական որակավորման հանձնաժողովի
14 դեկտեմբերի 2011թ. եզրակացությամբ՝ արձանագրություն N 2
տրվել է

ՔԱՐՏԵԶԱԳՐՈՂԻ, ԳԵՈԴԵԶԻՍՏԻ, ՉԱՓԱԳՐՈՂԻ
(ՀԱՇՎԱՌՈՂԻ), ՀՈՂԱՇԻՆԱՐԱՐԻ
ՈՐԱԿԱՎՈՐՈՒՄ

ՀՀ կառավարությանն առընթեր
անշարժ գույքի կադաստրի
պետական կոմիտեի նախագահ



Ե.ԶԱԽԱՐՅԱՆ



<<15>> դեկտեմբերի 2011թ.