


Ժ Ա Մ Ա Ն Ա Կ Ա Վ Ո Ր Ս Խ Ե Մ Ա
ՀԱՅԱՍՏԱՆԻ ՀԱՆՐԱՊԵՏՈՒԹՅԱՆ ԱՐԱՐԱՏԻ ՄԱՐԶԻ ԳՈՌԱՎԱՆԻ ԳՅՈՒՂԱԿԱՆ ՀԱՄԱՅՆՔԻ ՀՈՂԵՐԻ ՆՊԱՏԱԿԱՅԻՆ ՆՇԱՆԱԿՈՒԹՅԱՆ ՓՈՓՈԽՄԱՆ

Հավելված
 ՀՀ կառավարության 2011 թվականի նոյեմբերի 24-ի N 1673 - Ն որոշման

Ազտի ցուցիչի վավերացում	Y	X	Չեռավորություն (մետր)
1	8477911.0515	4418892.5650	62.31
2	8477956.5872	4418850.0333	39.42
3	8477927.6678	4418823.2470	61.01
4	8477883.7141	4418865.5636	38.42
1	8477911.0515	4418892.5650	

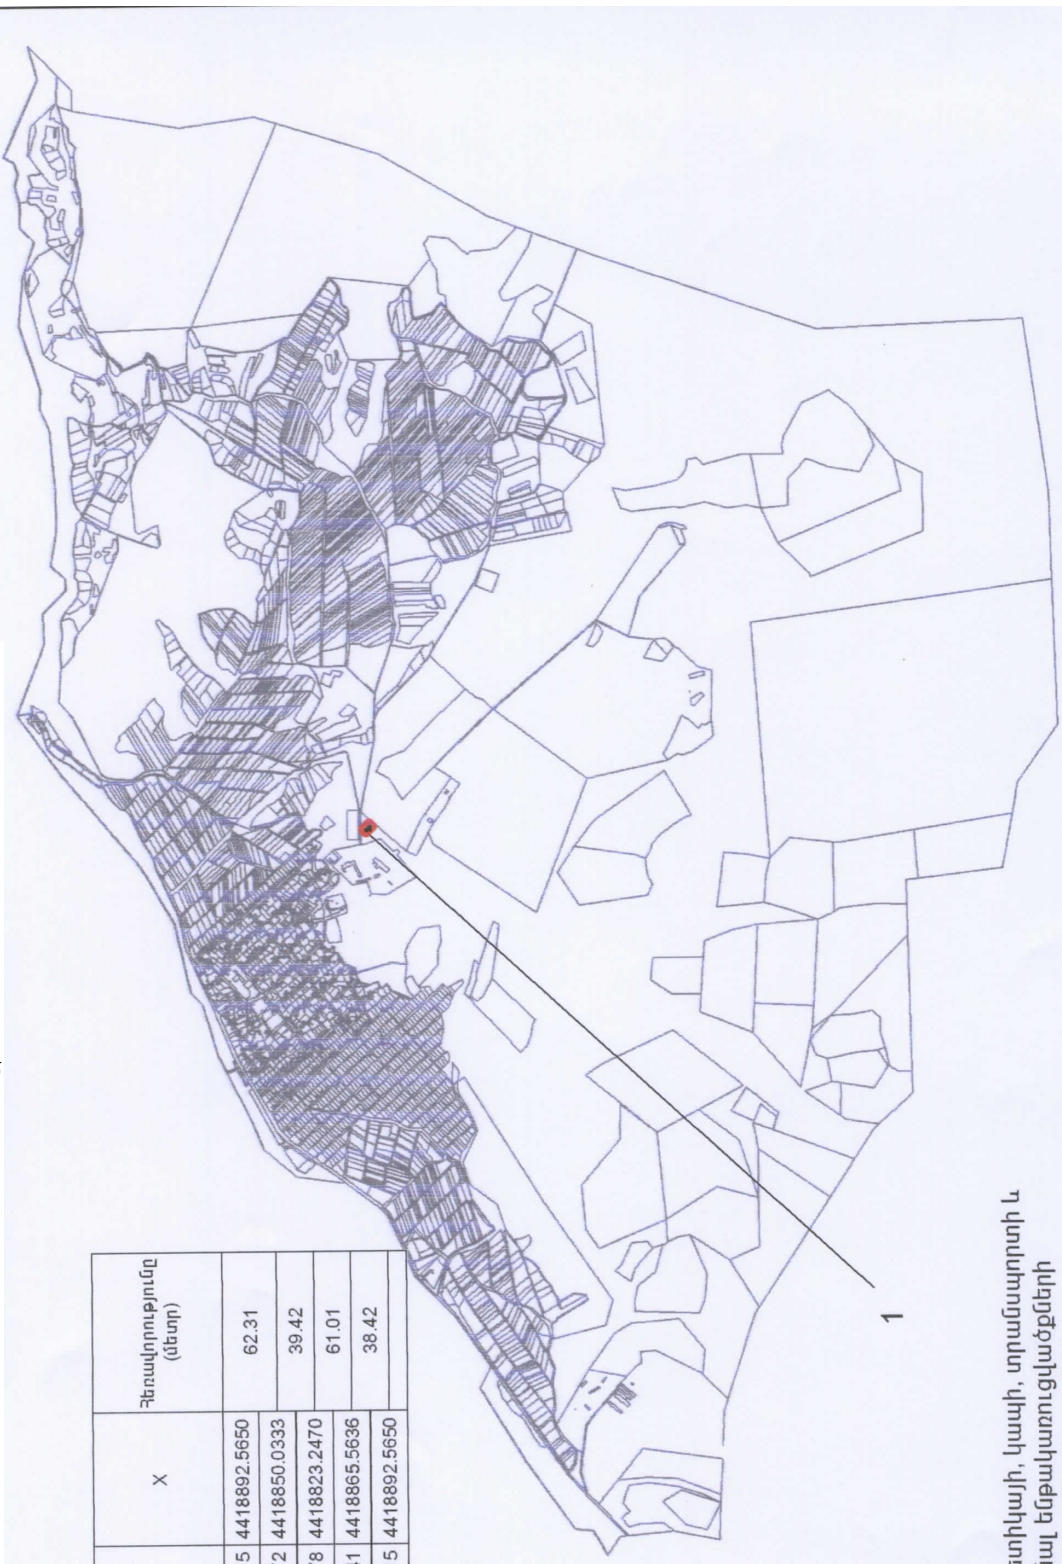

1 Էներգետիկայի, կապի, տրանսպորտի և կոմունալ ենթակառուցվածքների օբյեկտների հողեր - 0.24 հա

ՀԱՅԱՍՏԱՆԻ ՀԱՆՐԱՊԵՏՈՒԹՅԱՆ ԿԱՌԱՎԱՐՈՒԹՅԱՆ ԱՇԽԱՏԱԿԱԶՄԻ ԴԵԿԱՎԱՐ

Գ. ՍԱՐԳՍՅԱՆ