Հավելված
ՀՀ կառավարության 2012 թվականի
հունվարի 19-ի N 39 - Ն որոշման

Ժ Ա Մ Ա Ն Ա Կ Ա Վ Ո Ր Ս Խ Ե Մ Ա

ՀԱՅԱՍՏԱՆԻ ՀԱՆՐԱՊԵՏՈՒԹՅԱՆ ԱՐԱԳԱԾՈՏՆԻ ՄԱՐԶԻ ԲԱԶՄԱՂԲՅՈՒՐԻ ԳՅՈՒՂԱԿԱՆ ՀԱՄԱՅՆՔԻ ՀՈՂԵՐԻ ՆՊԱՏԱԿԱՅԻՆ ՆՇԱՆԱԿՈՒԹՅԱՆ ՓՈՓՈԽՄԱՆ

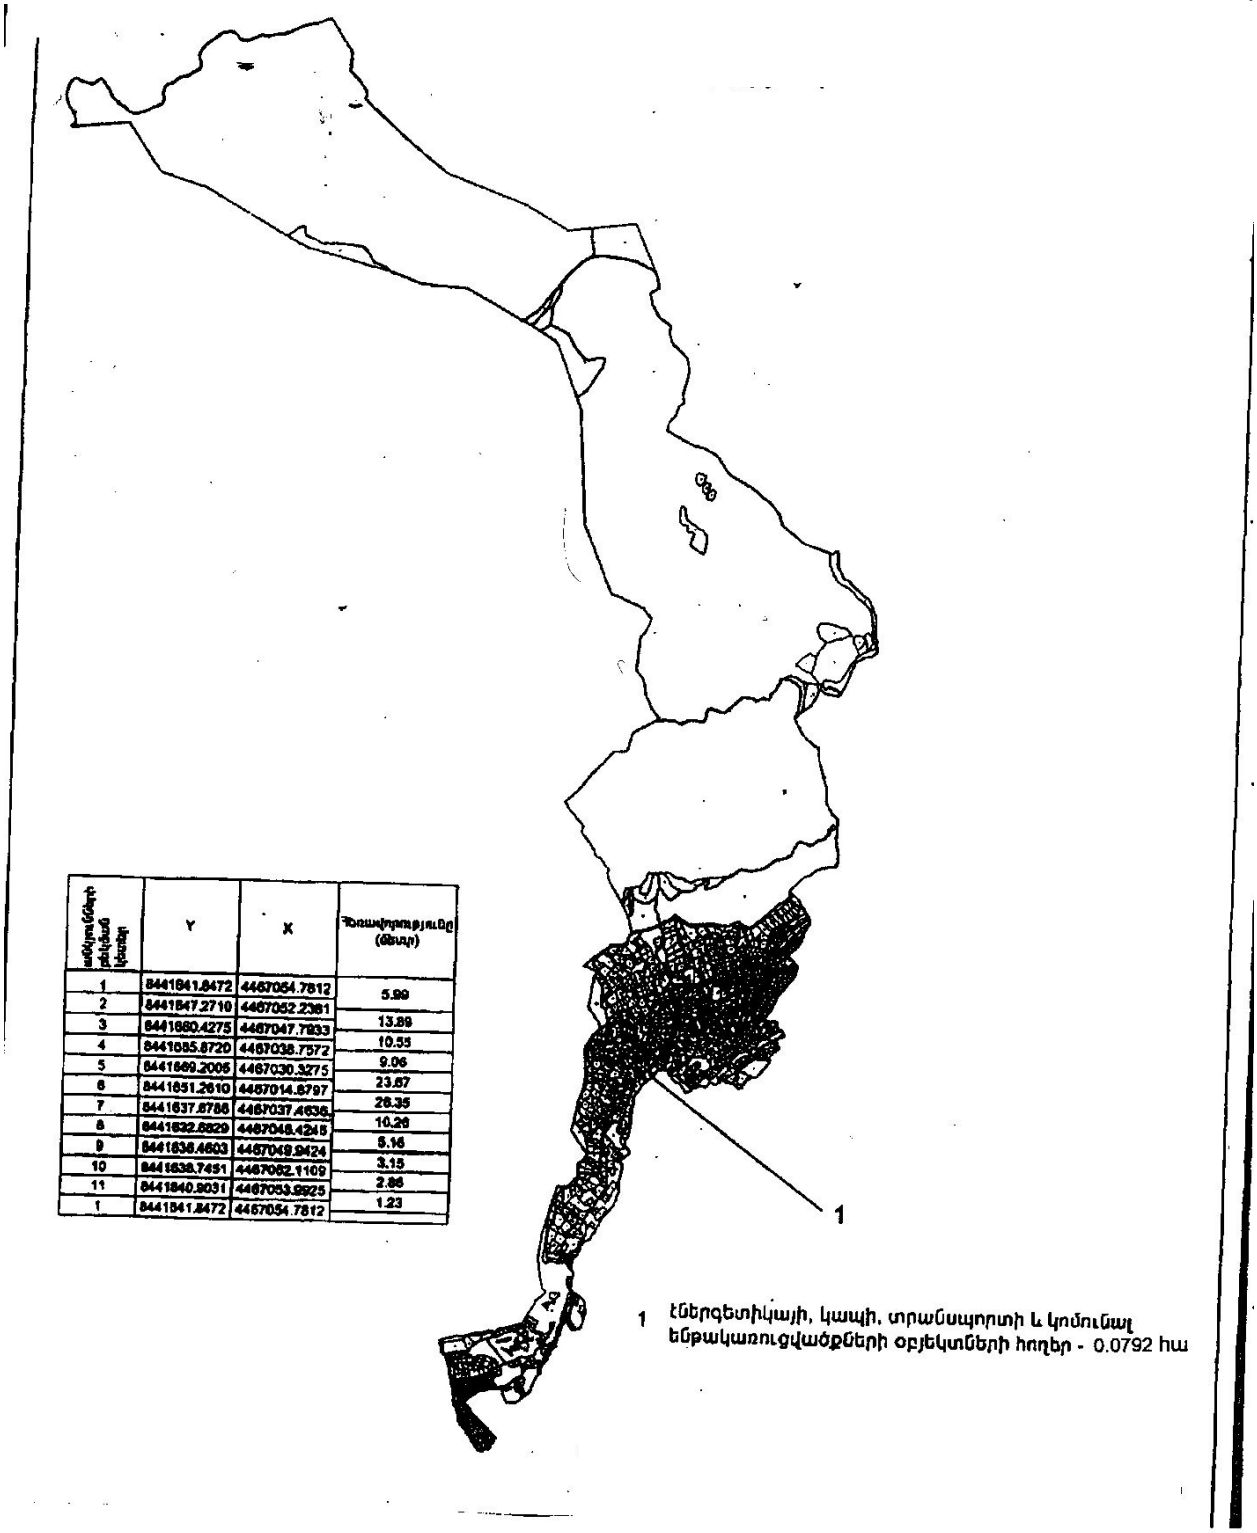

Անկյունային կետերի համարները	Y	X	Հեռավորությունը (մետր)
1	8441841.8472	4467054.7812	5.99
2	8441847.2710	4467052.2381	13.89
3	8441860.4275	4467047.7933	10.55
4	8441865.8720	4467038.7572	9.06
5	8441869.2006	4467030.3275	23.67
6	8441851.2610	4467014.8797	26.35
7	8441837.8786	4467037.4636	10.26
8	8441832.6829	4467048.4245	5.16
9	8441838.4603	4467049.9424	3.15
10	8441838.7451	4467052.1109	2.86
11	8441840.9031	4467053.9925	1.23
1	8441841.8472	4467054.7812	

1 Էներգետիկայի, կապի, տրանսպորտի և կոմունալ ենթակառուցվածքների օբյեկտների հողեր - 0.0792 հա

ՀԱՅԱՍՏԱՆԻ ՀԱՆՐԱՊԵՏՈՒԹՅԱՆ
ԿԱՌԱՎԱՐՈՒԹՅԱՆ ԱՇԽԱՏԱԿԱԶՄԻ
ՂԵԿԱՎԱՐ Դ. ՍԱՐԳՍՅԱՆ