


Մ Խ Ե Մ Ա

ՀԱՅԱՍՏԱՆԻ ՀԱՆՐԱՊԵՏՈՒԹՅԱՆ ԱՅՈՒՆԻՔԻ ՄԱՐԶԻ
 ԲՈՆԱԿՈՒԹԻ ԳՅՈՒՂԱԿԱՆ ՀԱՄԱՅՆՔԻ ՀՈՂԵՐԻ
 ՆՊԱՏԱԿԱՅԻՆ ՆՇԱՆԱԿՈՒԹՅԱՆ ՓՈՓՈԽՄԱՆ

Հավելված
 ՀՀ կառավարության 2012 թվականի
 հունվարի 19-ի N 40 -Ն որոշման

	X	Y
1	8574901.690	4373634.090
2	8574881.372	4373668.545
3	8574903.345	4373680.469
4	8574923.701	4373646.036

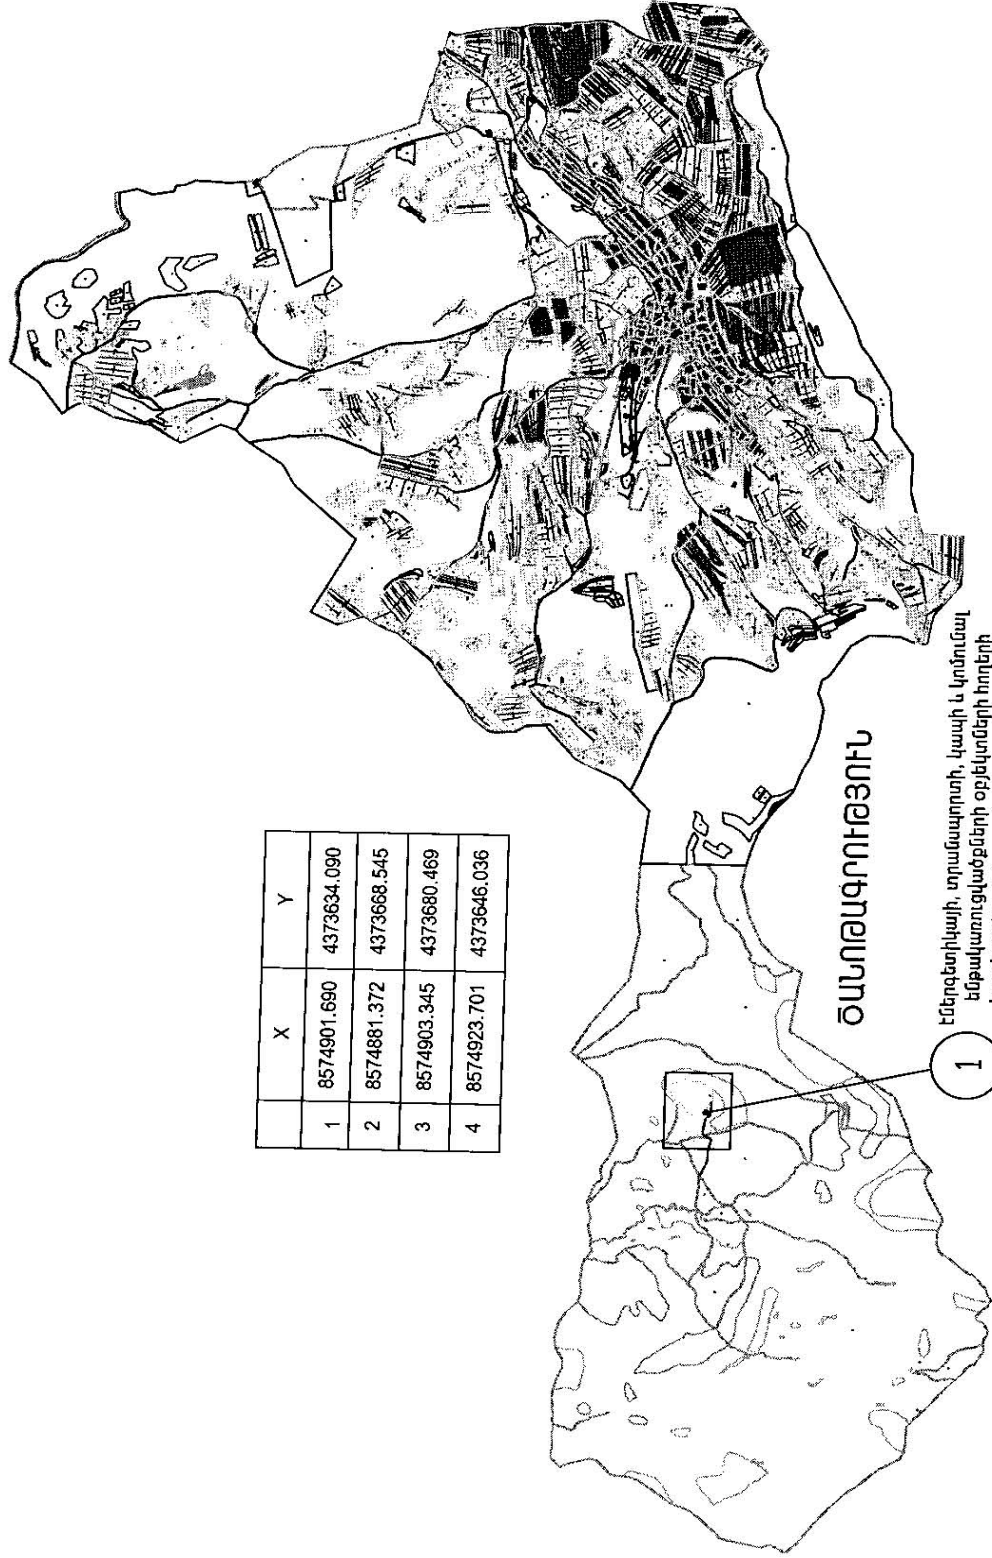

ՀԱՅԱՍՏԱՆԻ ՀԱՆՐԱՊԵՏՈՒԹՅԱՆ
 ԿԱՌԱՎԱՐՈՒԹՅԱՆ ԱՇԽԱՏԱԿԱԶՄԻ
 ԴԵԿԱՎԱՐ

Գ. ՄԱՐԳԱՅԱՆ