


**Օ Տ Ա Ր Մ Ա Ն Գ Ո Տ Ի**  
ՀԱՅԱՍՏԱՆԻ ՀԱՆՐԱՊԵՏՈՒԹՅԱՆ ԵՎ ՎՐԱՍՏԱՆԻ ՊԵՏԱԿԱՆ ՍԱՀՄԱՆԻ «ՍԱԴԱԽԼՈՒՔԱԳՐԱՏԱՇԵՆ» ԱՆՑՄԱՆ ԿԵՏԻ  
ՏԱՐԱԾՔՈՒՄ՝ ԴԵԲԵԴ ԳԵՏԻ ՎՐԱ ՆՈՐ ԿԱՄՐՋԻ ԿԱՌՈՒՑՄԱՆ ՆՊԱՏԱԿՈՎ ՀԱՆՐՈՒԹՅԱՆ ԳԵՐԱԿԱ ՇԱՀ ՃԱՆԱԶՎԱԾ  
ՏԱՐԱԾՔՆԵՐԻ

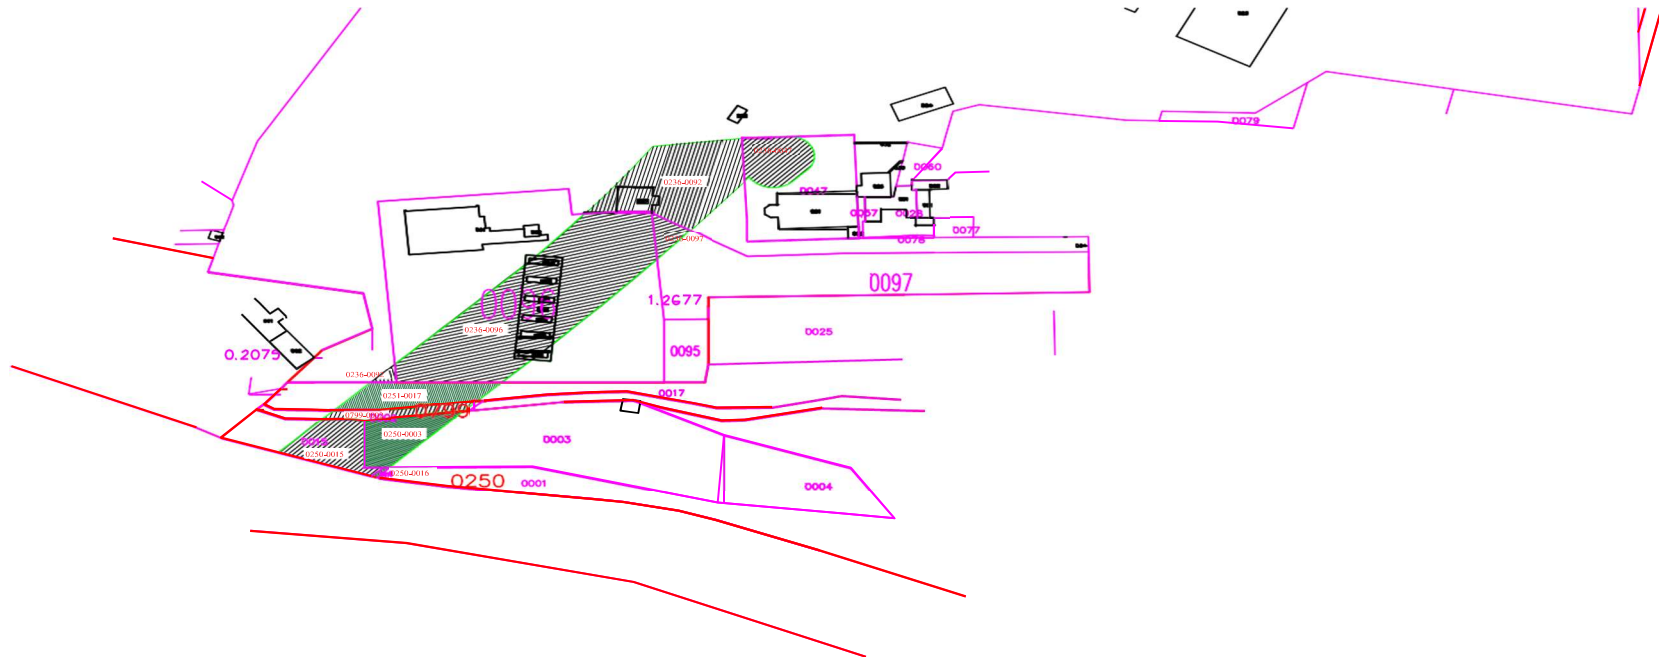

ՀԱՅԱՍՏԱՆԻ ՀԱՆՐԱՊԵՏՈՒԹՅԱՆ  
ՎԱՐՉԱՊԵՏԻ ԱՇԽԱՏԱԿԱԶՄԻ  
ՂԵԿԱՎԱՐ

Է. ԱՂԱԶԱՆՅԱՆ