


«ՀԱՅԿ-88» ՍԱՀՄԱՆԱՓԱԿ ՊԱՏԱՄԽԱՆԱՏՎՈՒԹՅԱՄԲ ԸՆԿԵՐՈՒԹՅԱՆԸ ԿԱՌՈՒՑԱՊԱՏՄԱՆ ԻՐԱՎՈՒՆՔՈՎ
ՏՐԱՄԱԴՐՎՈՂ ՀՈՂԱՄԱՍԵՐԻ

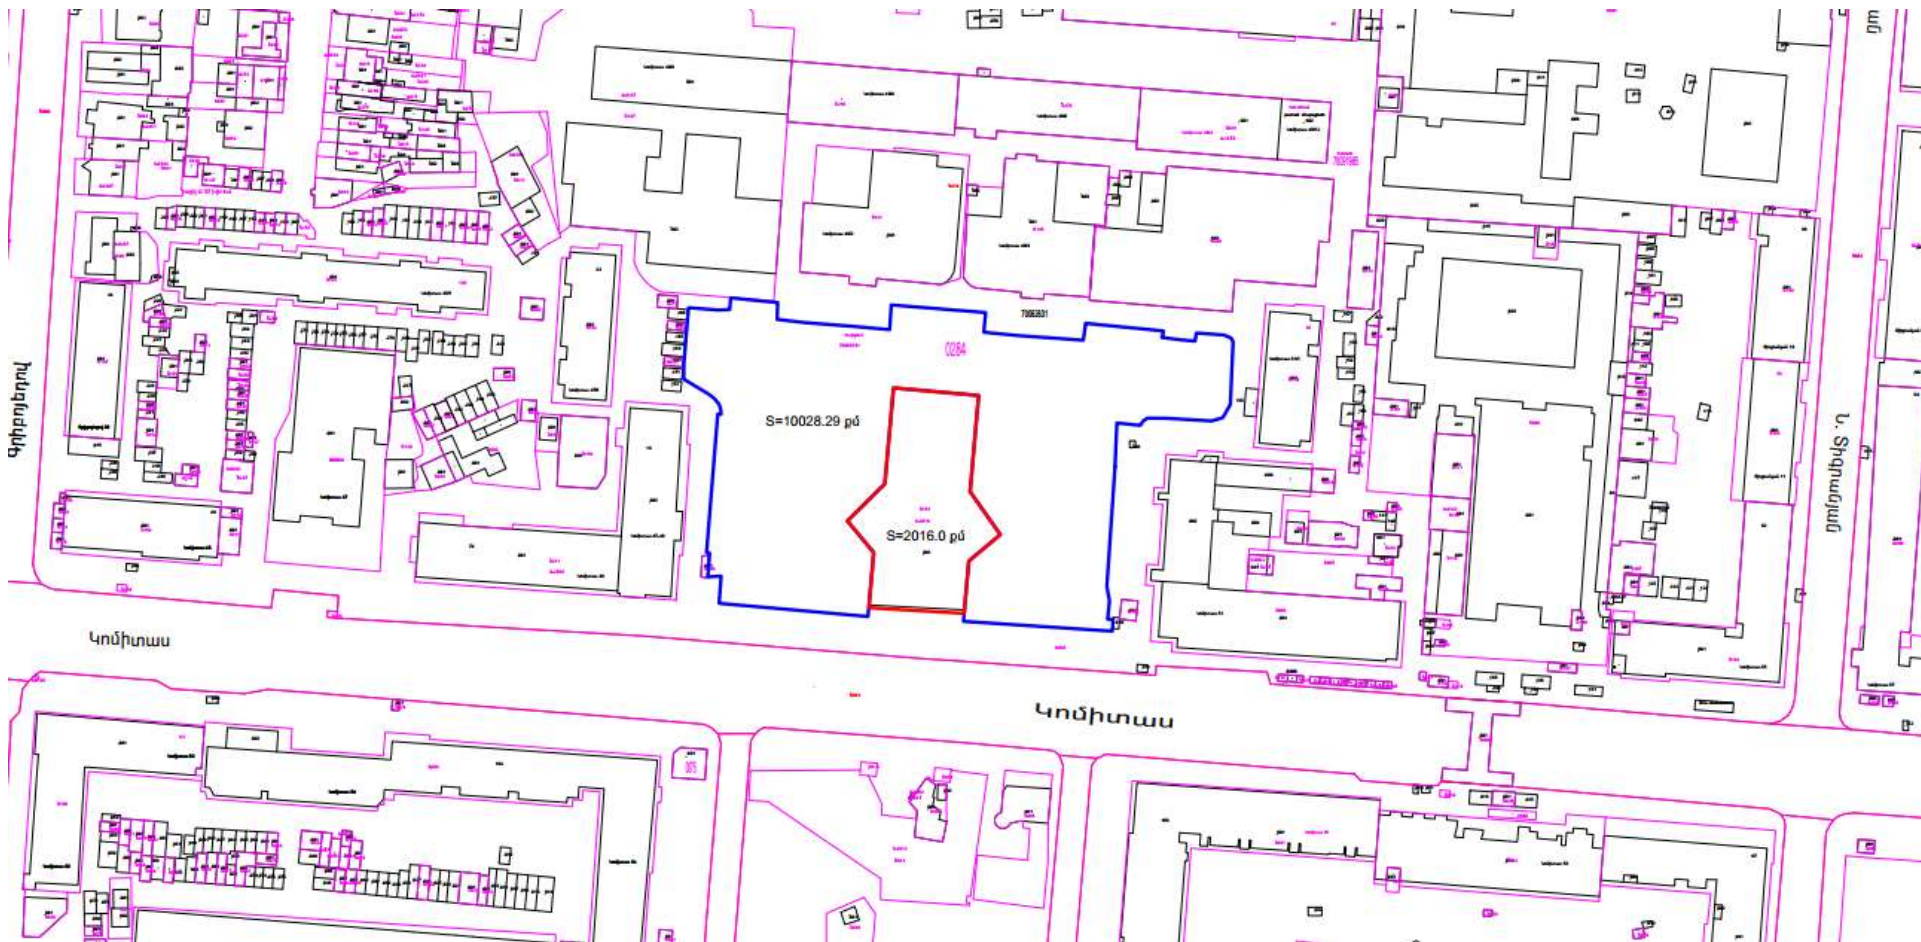

ՀԱՅԱՍՏԱՆԻ ՀԱՆՐԱՊԵՏՈՒԹՅԱՆ
ՎԱՐՉԱՊԵՏԻ ԱՇԽԱՏԱԿԱԶՄԻ ԴԵԿԱՎԱՐ

Է. ԱՂԱԶԱՆՅԱՆ