



Հավելված N 2
 ՀՀ կառավարության 2026 թվականի
 օգոստոսի 6-ի N 1170-Ա որոշման

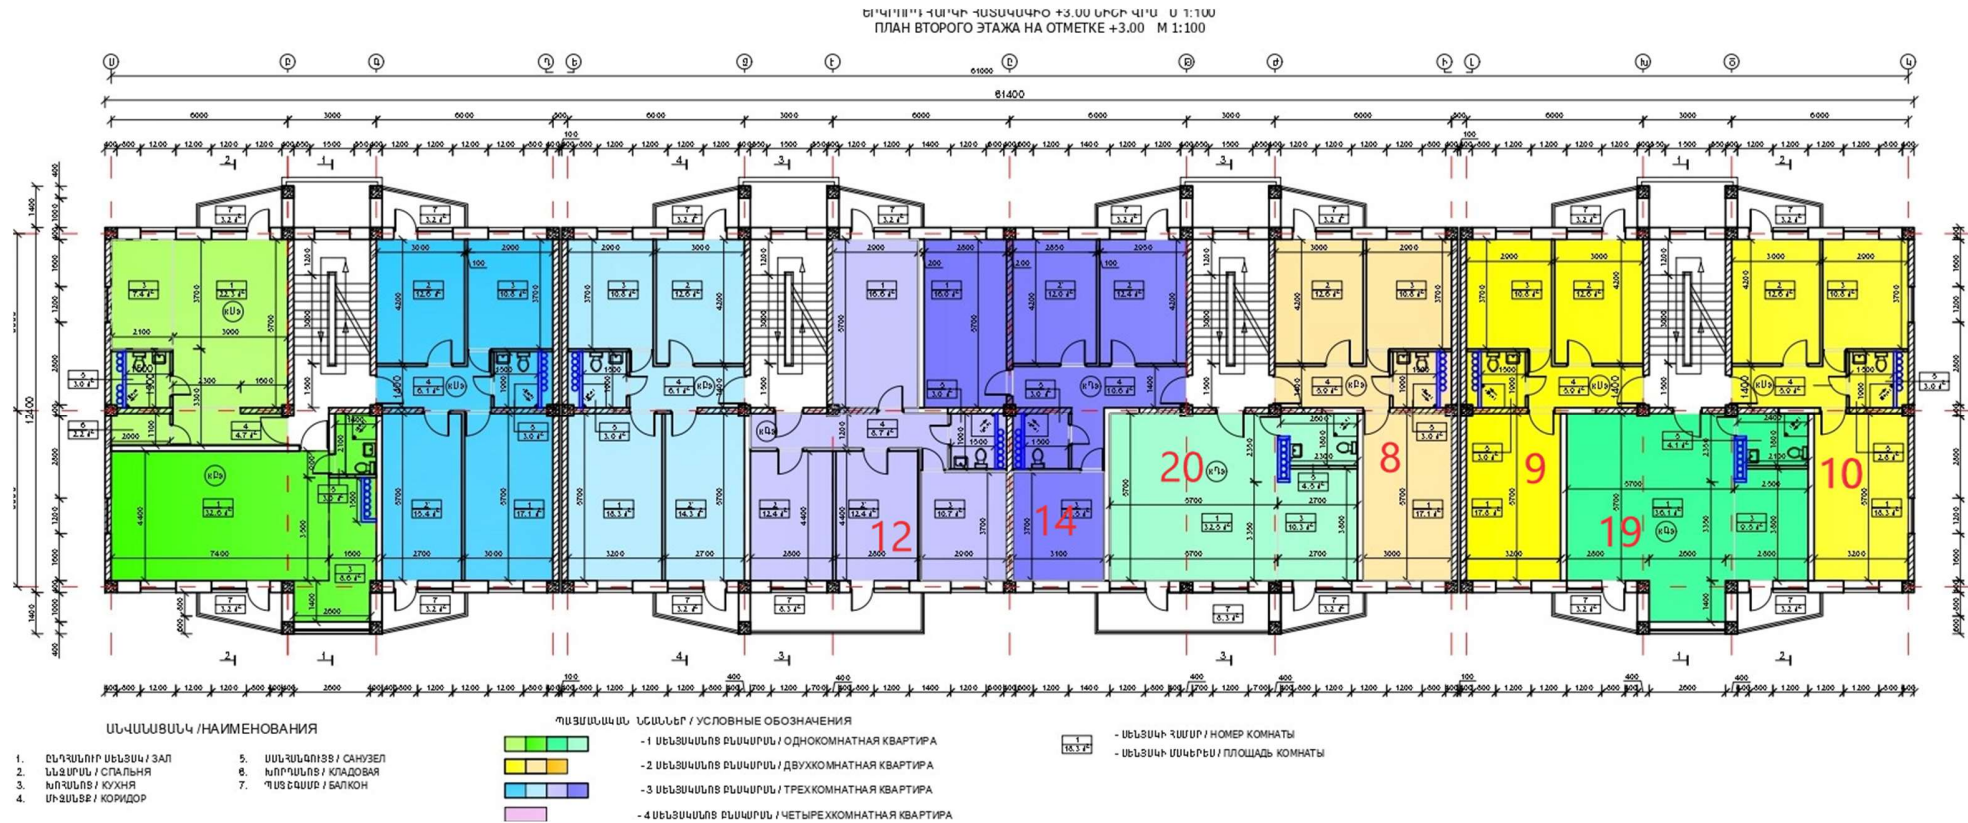

 ПЛАН ТРЕТЬЕГО ЭТАЖА НА ОТМЕТКЕ +6.00 М 1:100

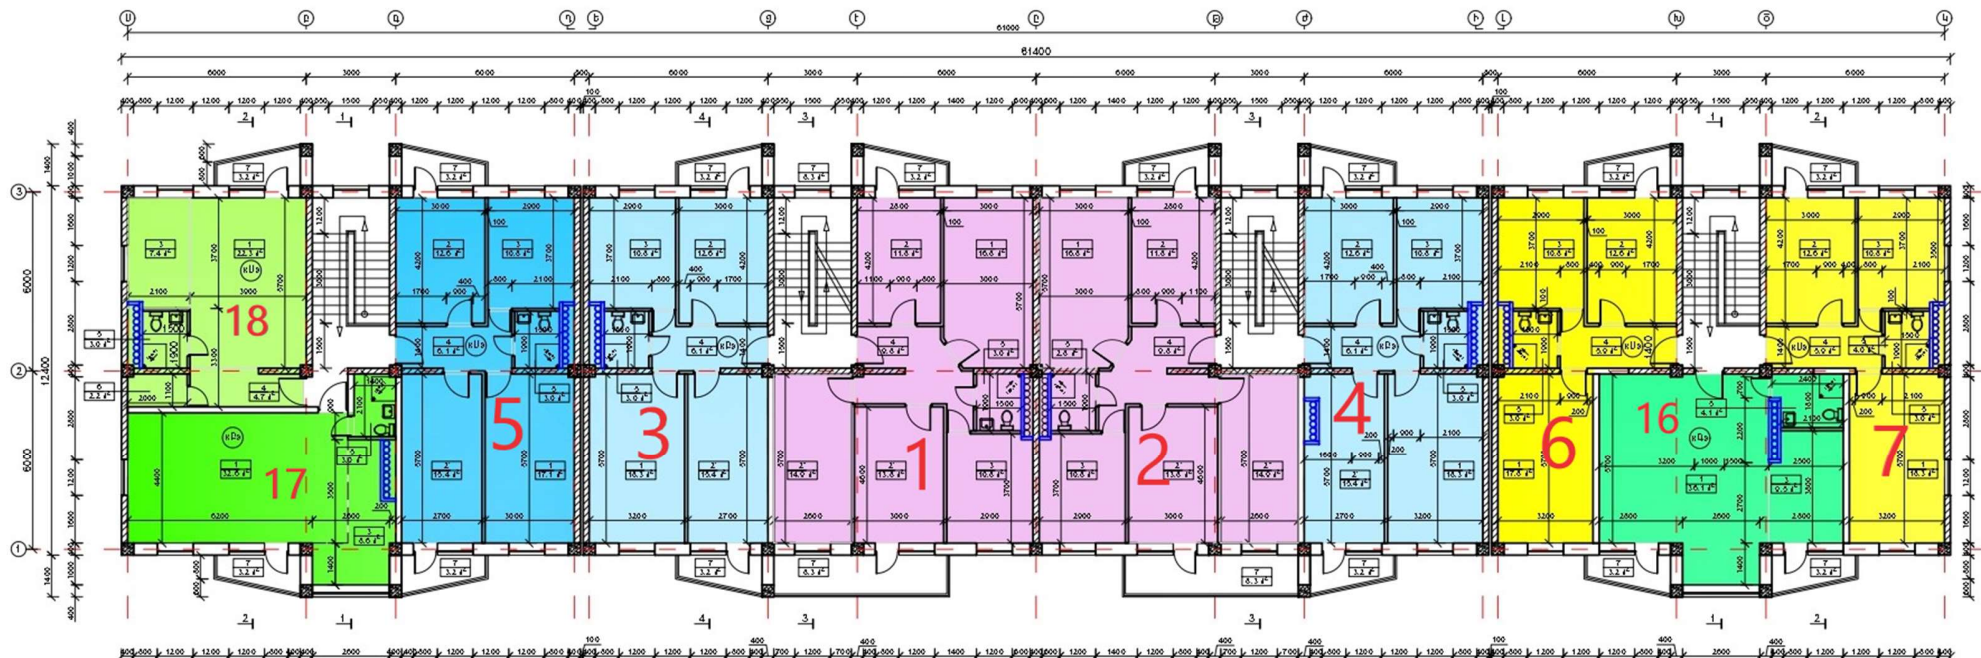







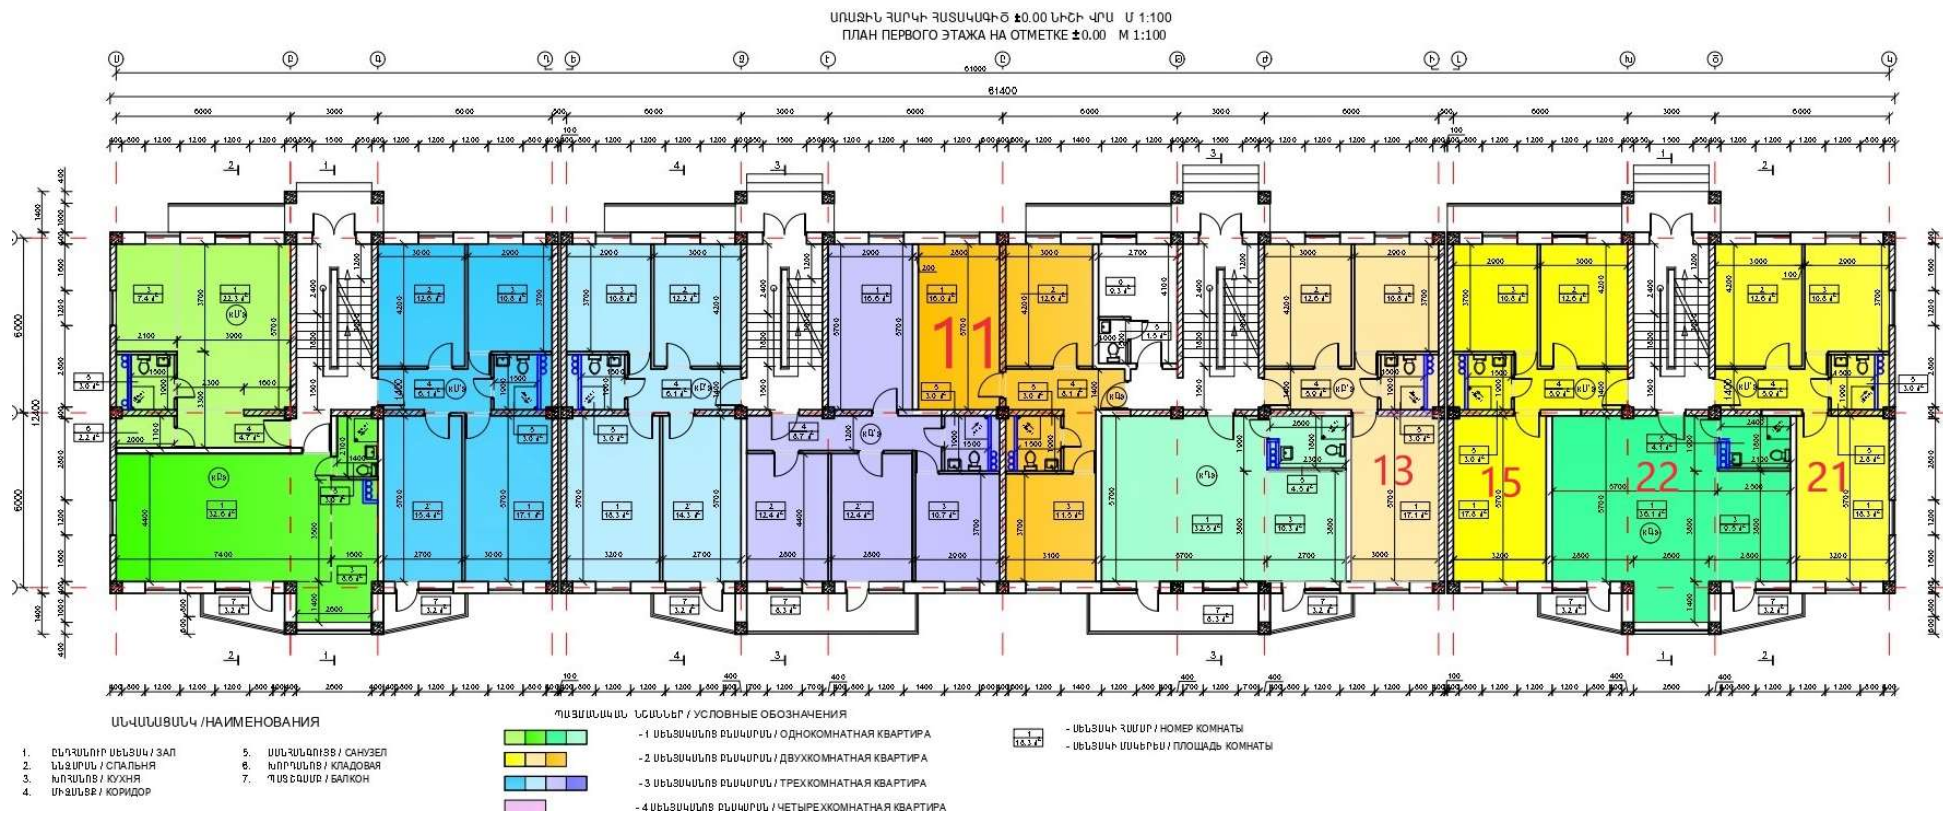

ՀԱՅԱՍՏԱՆԻ ՀԱՆՐԱՊԵՏՈՒԹՅԱՆ
ՎԱՐՉԱԴԵՏԻ ԱՇԽԱՏԱԿԱԶՄԻ
ՂԵԿԱՎԱՐ

Լ. ՄԱԿՈՒՆՑ