


Հավելված N 1
ՀՀ կառավարության 2026 թվականի
հունիսի 23-ի N 1077 - Ա որոշման

**«ԳՅՈՒՄՐԻԻ ՏԵՂԵԿԱՏՎԱԿԱՆ ՏԵԽՆՈԼՈԳԻԱՆԵՐԻ ԿԵՆՏՐՈՆ» ԳԻՏԱԿՐԹԱԿԱՆ ՀԻՄՆԱԴՐԱՄԻՆ ՈՒՂՂԱԿԻ
ՎԱՃԱՌՔՈՎ ՕՏԱՐՎՈՂ ՀՈՂԱՄԱՍԻ ՀԱՏԱԿԱԳԻԾԸ**

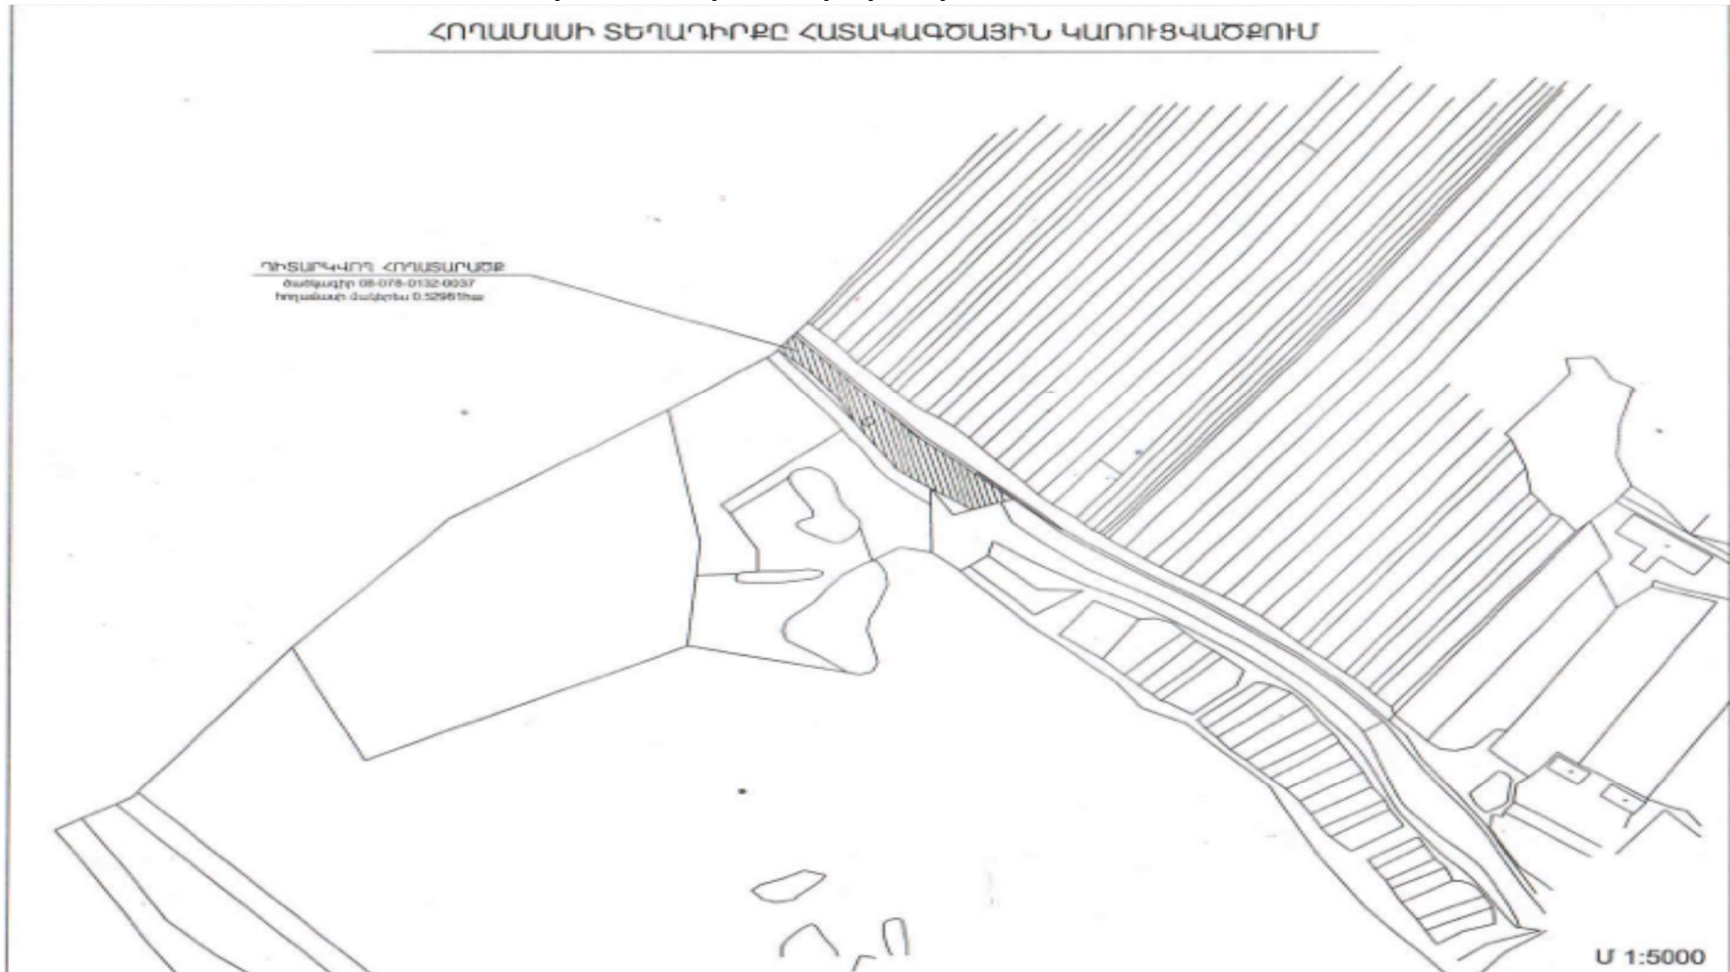

ՀԱՅԱՍՏԱՆԻ ՀԱՆՐԱՊԵՏՈՒԹՅԱՆ
ՎԱՐՉԱՊԵՏԻ ԱՇԽԱՏԱԿԱԶՄԻ
ՂԵԿԱՎԱՐԻ ՏԵՂԱԿԱԼ

Ա. ԽԱՉԱՏՐՅԱՆ