

Հավելված N 3
ՀՀ կառավարության 2023 թվականի
հուլիսի 20-ի N 1243 - Ա որոշման


ԱՐԱԳԱԾՈՏՆ ՄԱՐԶԻ ԱՇՏԱՐԱԿ ՀԱՄԱՅՆՔԻ ԱՐԱԳԱԾՈՏՆ ԳՅՈՒՂԻ 02-017-0140-0153 ԿԱԴԱՍՏՐԱՅԻՆ ԾԱԾԿԱԳՐՈՎ ՋՐԱՅԻՆ ՆՊԱՏԱԿԱՅԻՆ ՆՇԱՆԱԿՈՒԹՅԱՆ ՀՈՂԱՄԱՍԻ ՈՌՈԳՈՒՄՆ ԱՊԱՀՈՎԵԼՈՒ ՀԱՄԱՐ ԱՆՀՐԱԺԵՇՏ ԵՆԹԱԿԱՌՈՒՑՎԱԾՔԻ ԿԱՌՈՒՑՄԱՆ ՆԿԱՐԱԳՐՈՒԹՅՈՒՆԸ

Ոռոգման ջուր

1. Այգին ոռոգման ջրով ապահովելու համար անհրաժեշտ է կառուցել ջրագիծ:
2. Ջրագծի ընդհանուր երկարությունը կազմում է շուրջ 7,400 մետր:
Համակարգը նախատեսվում է կառուցել 225 մմ տրամագծով 8 մթն PE խողովակով: Ոռոգման ջրատարի անհրաժեշտ ծախսերը կազմում են **92,280,000 ՀՀ դրամ:**

Անվանում	Քանակ	Չափի միավ.	Միավորի արժեք, ՀՀ դրամ	Գումար, ՀՀ դրամ՝ Ներառյալ ԱԱՀ
Խողովակ	7,400	մետր	9,200	68,080,000
Խողովակների միացման աշխատանքներ	740	հատ	5,000	3,700,000
Հողային աշխատանքներ	7,400	մետր	2,500	18,500,000
Ջրանցքին միացում	1	հատ	1,000,000	1,000,000
Օդահան սարքեր և տեղադրում	1	համ	1,000,000	1,000,000
Ընդամենը				92,280,000

Քարտեզ 7. Ոռոգման ջուր

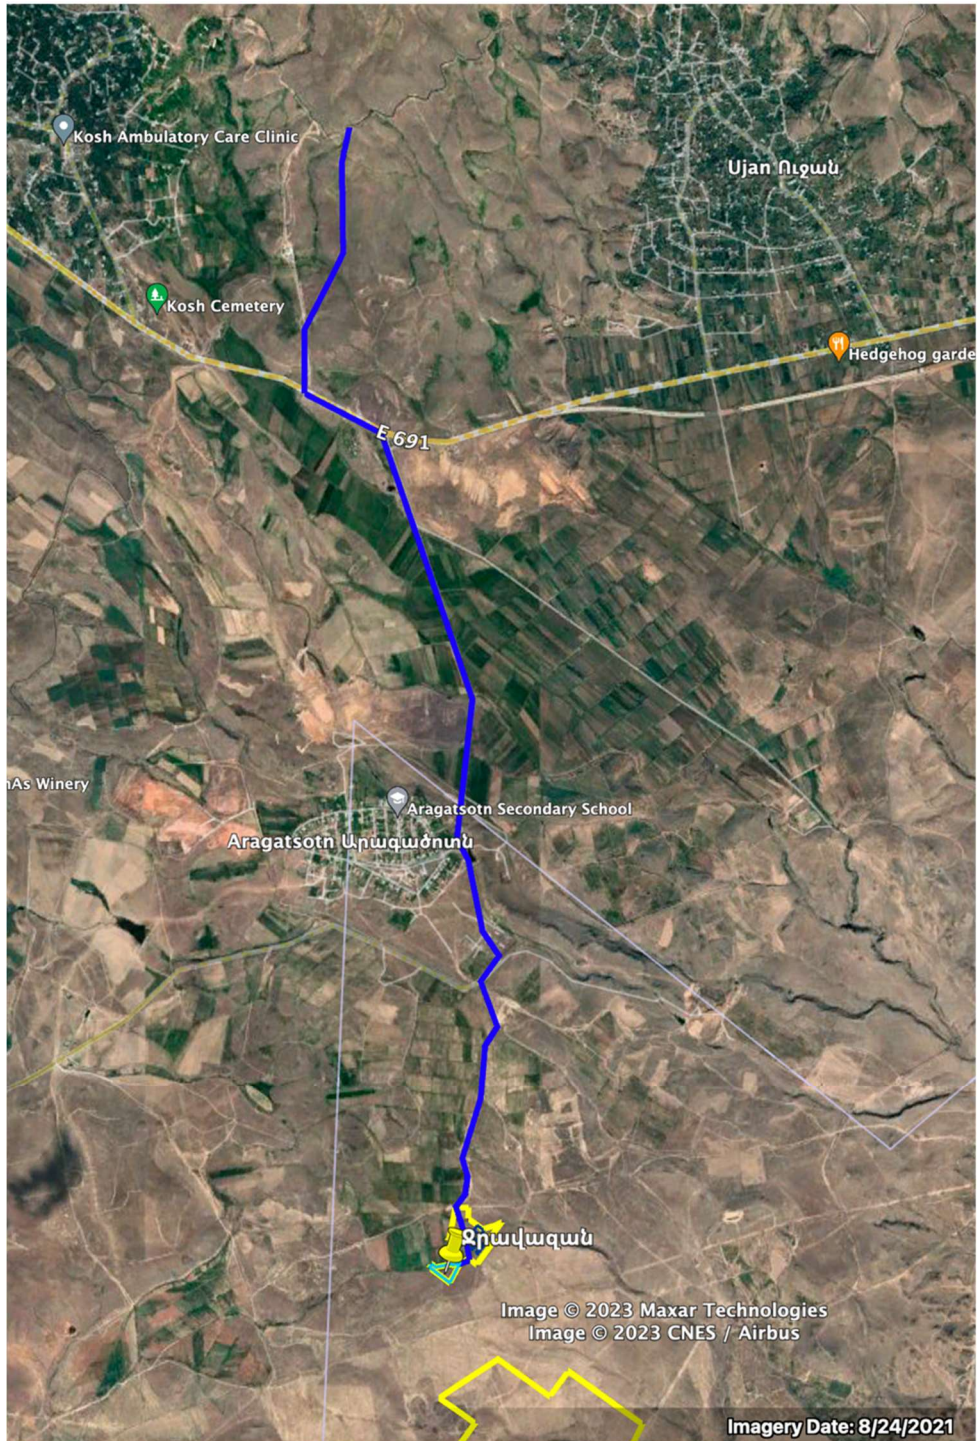

ՀԱՅԱՍՏԱՆԻ ՀԱՆՐԱՊԵՏՈՒԹՅԱՆ
ՎԱՐՉԱՊԵՏԻ ԱՇԽԱՏԱԿԱԶՄԻ
ՂԵԿԱՎԱՐ

Ա. ՀԱՐՈՒԹՅՈՒՆՅԱՆ